


PIANTA PIANO TERRA

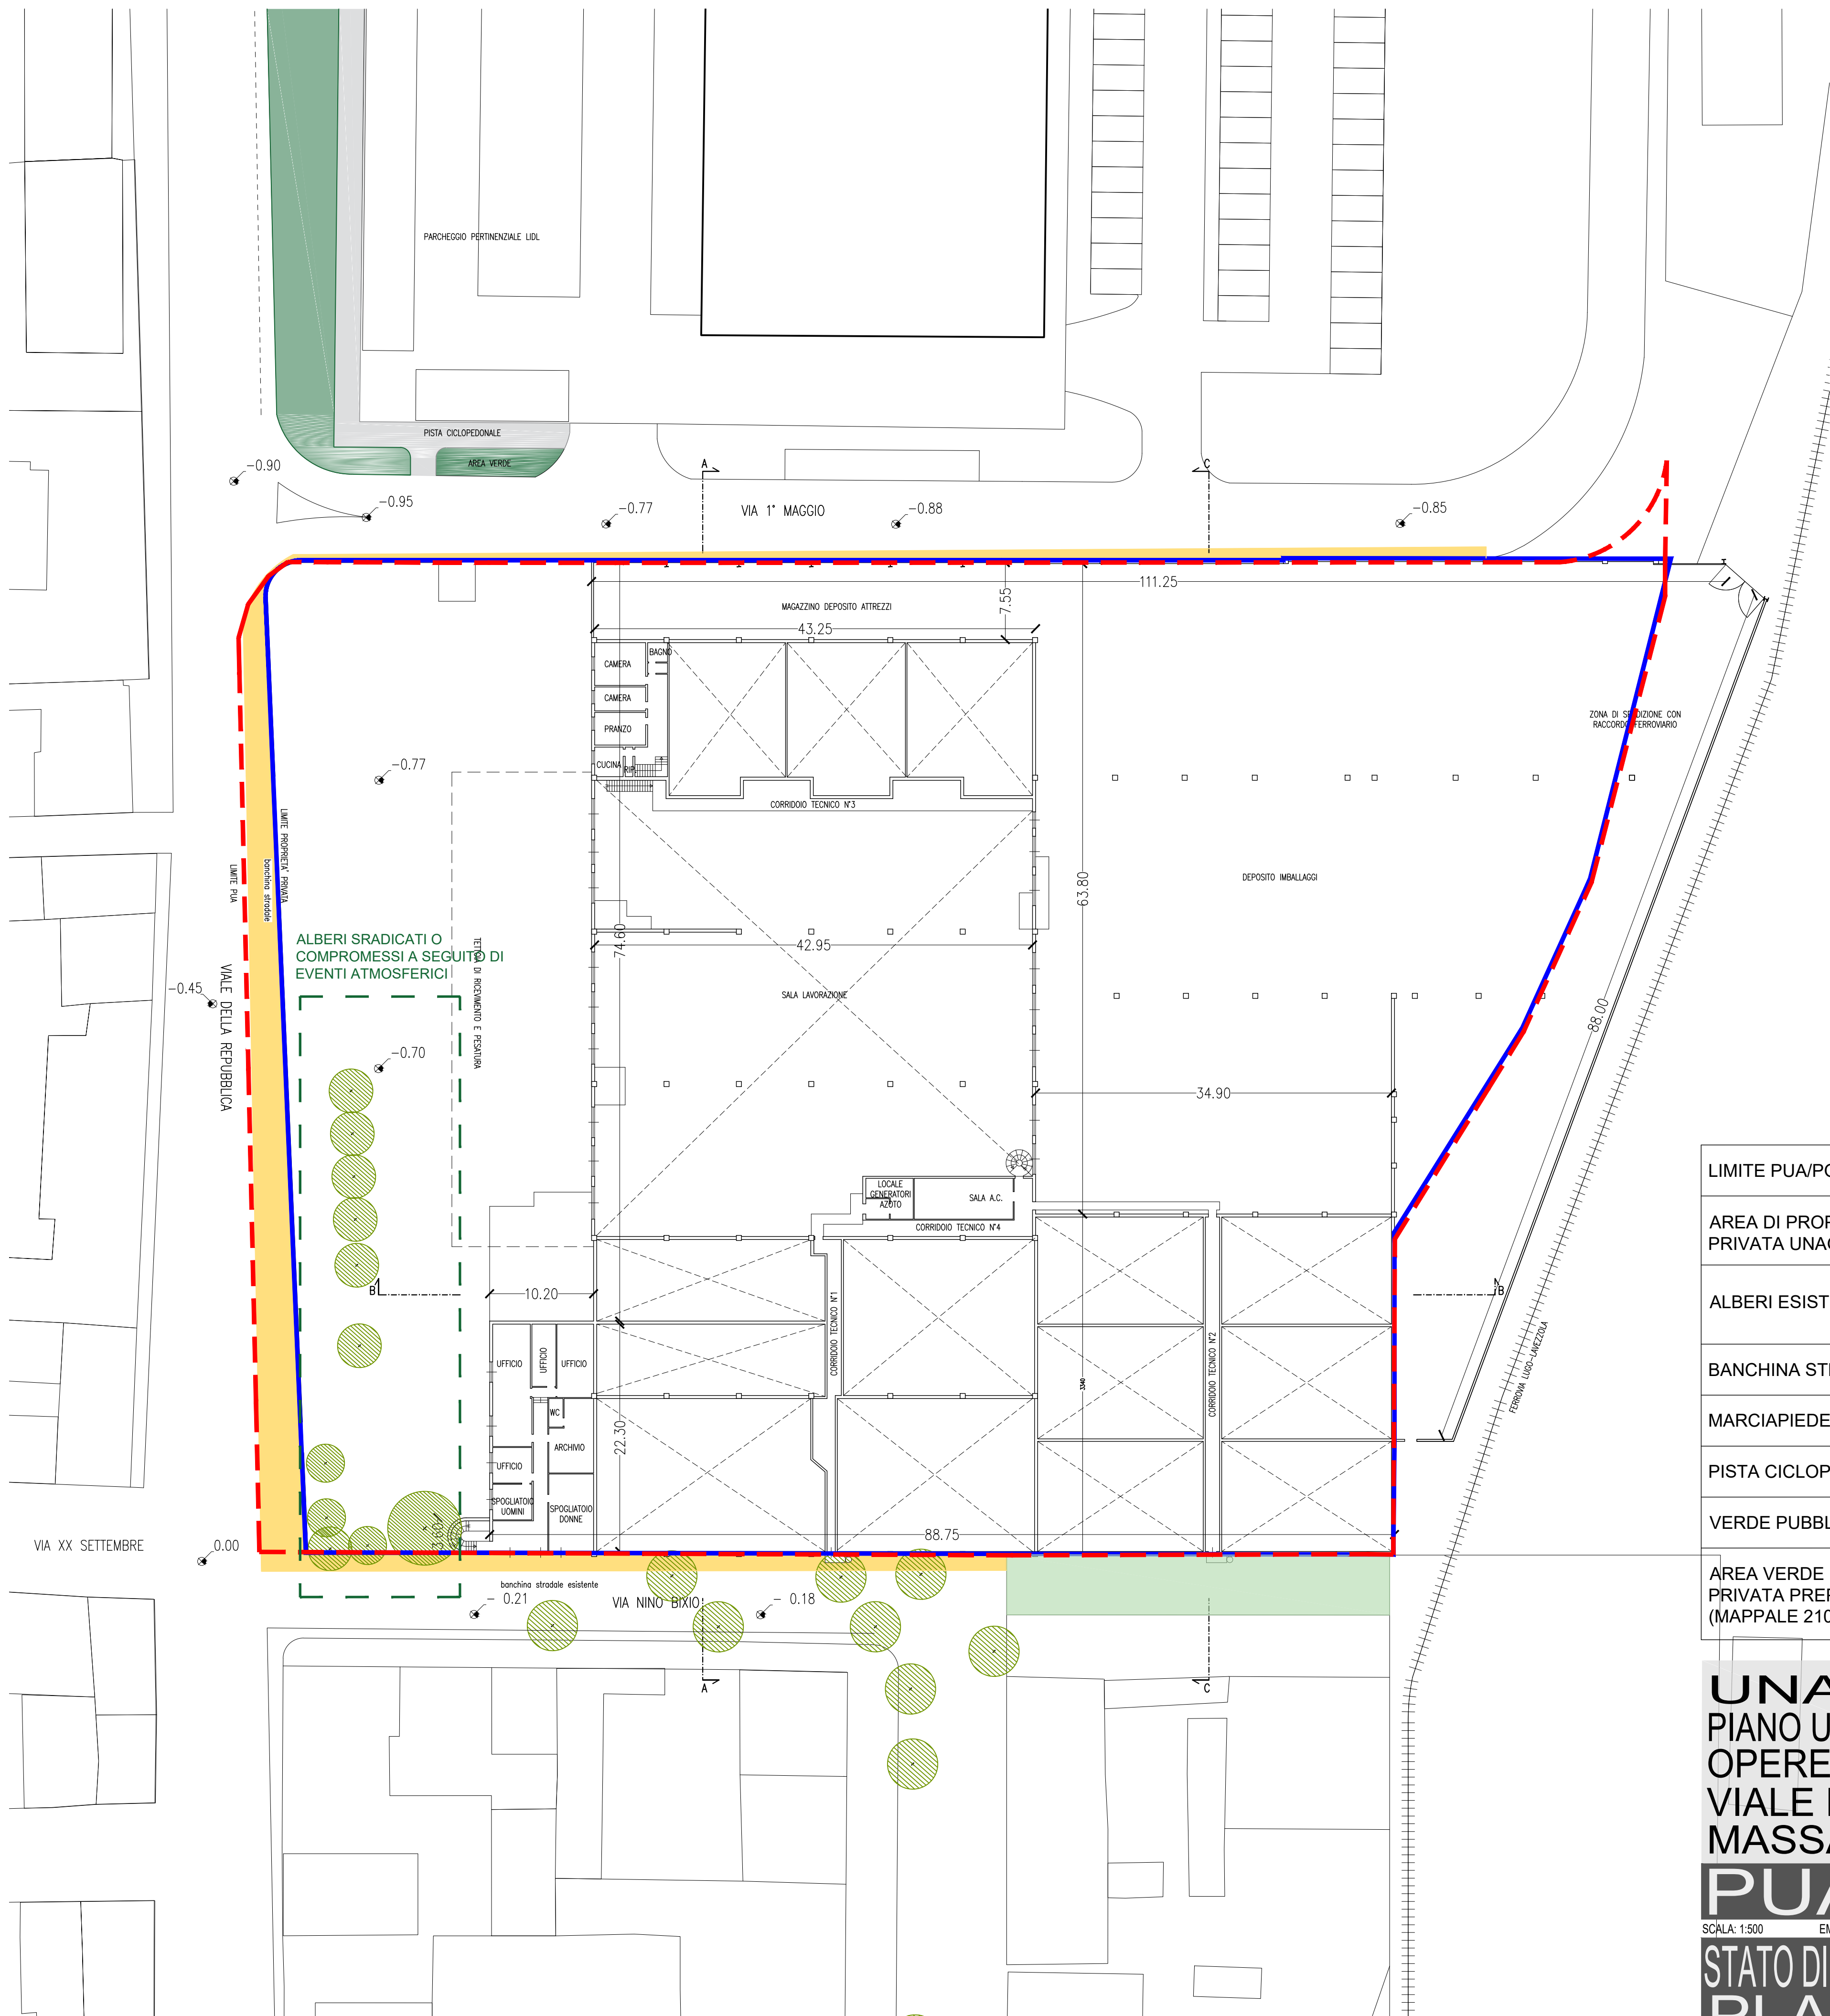

PIANTA PIANO PRIMO

LIMITE PUA/POC	
AREA DI PROPRIETA' PRIVATA UNAGRO	
ALBERI ESISTENTI	
BANCHINA STRADALE	
MARCIAPIEDE	
PISTA CICLOPEDONALE	
VERDE PUBBLICO	
AREA VERDE DI PROPRIETA' PRIVATA PREPOSTA A CESSIONE (MAPPALE 210, FOGLIO 28)	

UNAGRO S.R.L.
PIANO URBANISTICO ATTUATIVO
OPERE DI URBANIZZAZIONE
VIALE DELLA REPUBBLICA
MASSA LOMBARDA (RA)
PUA OU 01A
SCALA: 1:500 EM: 2020/12/28 AGG: 2022/09/15 NONEFILE: 2220 2022/09/15 PUA OU 01A.dwg
STATO DI FATTO ANTE DEMOLIZIONE
PLANIMETRICO
ALTIMETRICO
RANRAN SRL
ARCHITETTURA E INGEGNERIA
Via Ponte Marino 27 IT 48121 Ravenna Tel.: +39 0544269100 e-mail: info@ranran.it