


		
TAVOLA N.	TITOLO ELABORATO INTERATIVO	
PdC 1	PLANIMETRIA e PIANTE	
SCALA	DATA EMISSIONE	NOME FILE
1:100 - 1:500	Luglio 2021	EST12.pia 180721.pln
IDENTIFICAZIONE CATASTALE	Foglio n. 91 - Particella n. 586	
DESTINAZIONE URBANISTICA	P.R.G. - Zona Ed. agricola speciali - art. 91B5 del N.T.A.	

COMITITENTE
Consorzio Agrario di Ravenna Soc. Coop. a r.l. Via Madonna di Genova, 39 - 48031 - Cattolico (RA) - Tel. 054505211 - Fax 054505210 info@consorzioagrario.it - www.consorzioagrarioravenna.it C.F. e P.I. 03457310394 - P.I. 00076500399 - Iscritto Albo Coop. N. 414586

PROGETTISTA DI ARCHITETTONICI	ALTRI TECNICI
Arch. ENNIO NONNI Via Ugolini, 152 48014 - Cattolico (Ravenna) (RA) Tel. 054555332 - Cell. 3302107586 nonni@provincia.ra.it - www.provincia.ra.it C.F. NNANNEN47P204048 - P.I. 0281030395 Ordine degli Architetti di Ravenna n. 913	MULTIDISCIPLINARE AMBIENTALE E PROGETTISTICA Soc. Coop. SERVIZI ECOLOGICI Via F.lli Rossini, 10 - 48014 - Cattolico (RA) Tel. 054555111 - Fax 054555110 info@servizi-ecologici.it - www.servizi-ecologici.it Albo soc. coop. n. n. 4145867 PROGETTO ESECUZIONE ACQUEDOTTO SOMIGLI di Fabio Monti Via F.lli Rossini, 10 - 48014 - Cattolico (RA) Tel. 054555111 - Cell. 3302107586 Info: monti@servizi-ecologici.it Iscritto Albo Ingegneri della Provincia di Ravenna n. 17884 PROGETTO ESECUZIONE TRACCE CROCEVI Ing. Ignazio Montello C.F. 044555111 - Cell. 3302107586 Tel. 054555111 - Fax 054555110 Info: montello@servizi-ecologici.it Iscritto Albo Ingegneri della Provincia di Ravenna n. 220 COLLABORATORI Arch. MARCO BONDI Ing. PIETRO RINALDI Geom. MARTINA DALMONTE

PLANIMETRIA GENERALE SCALA 1:500

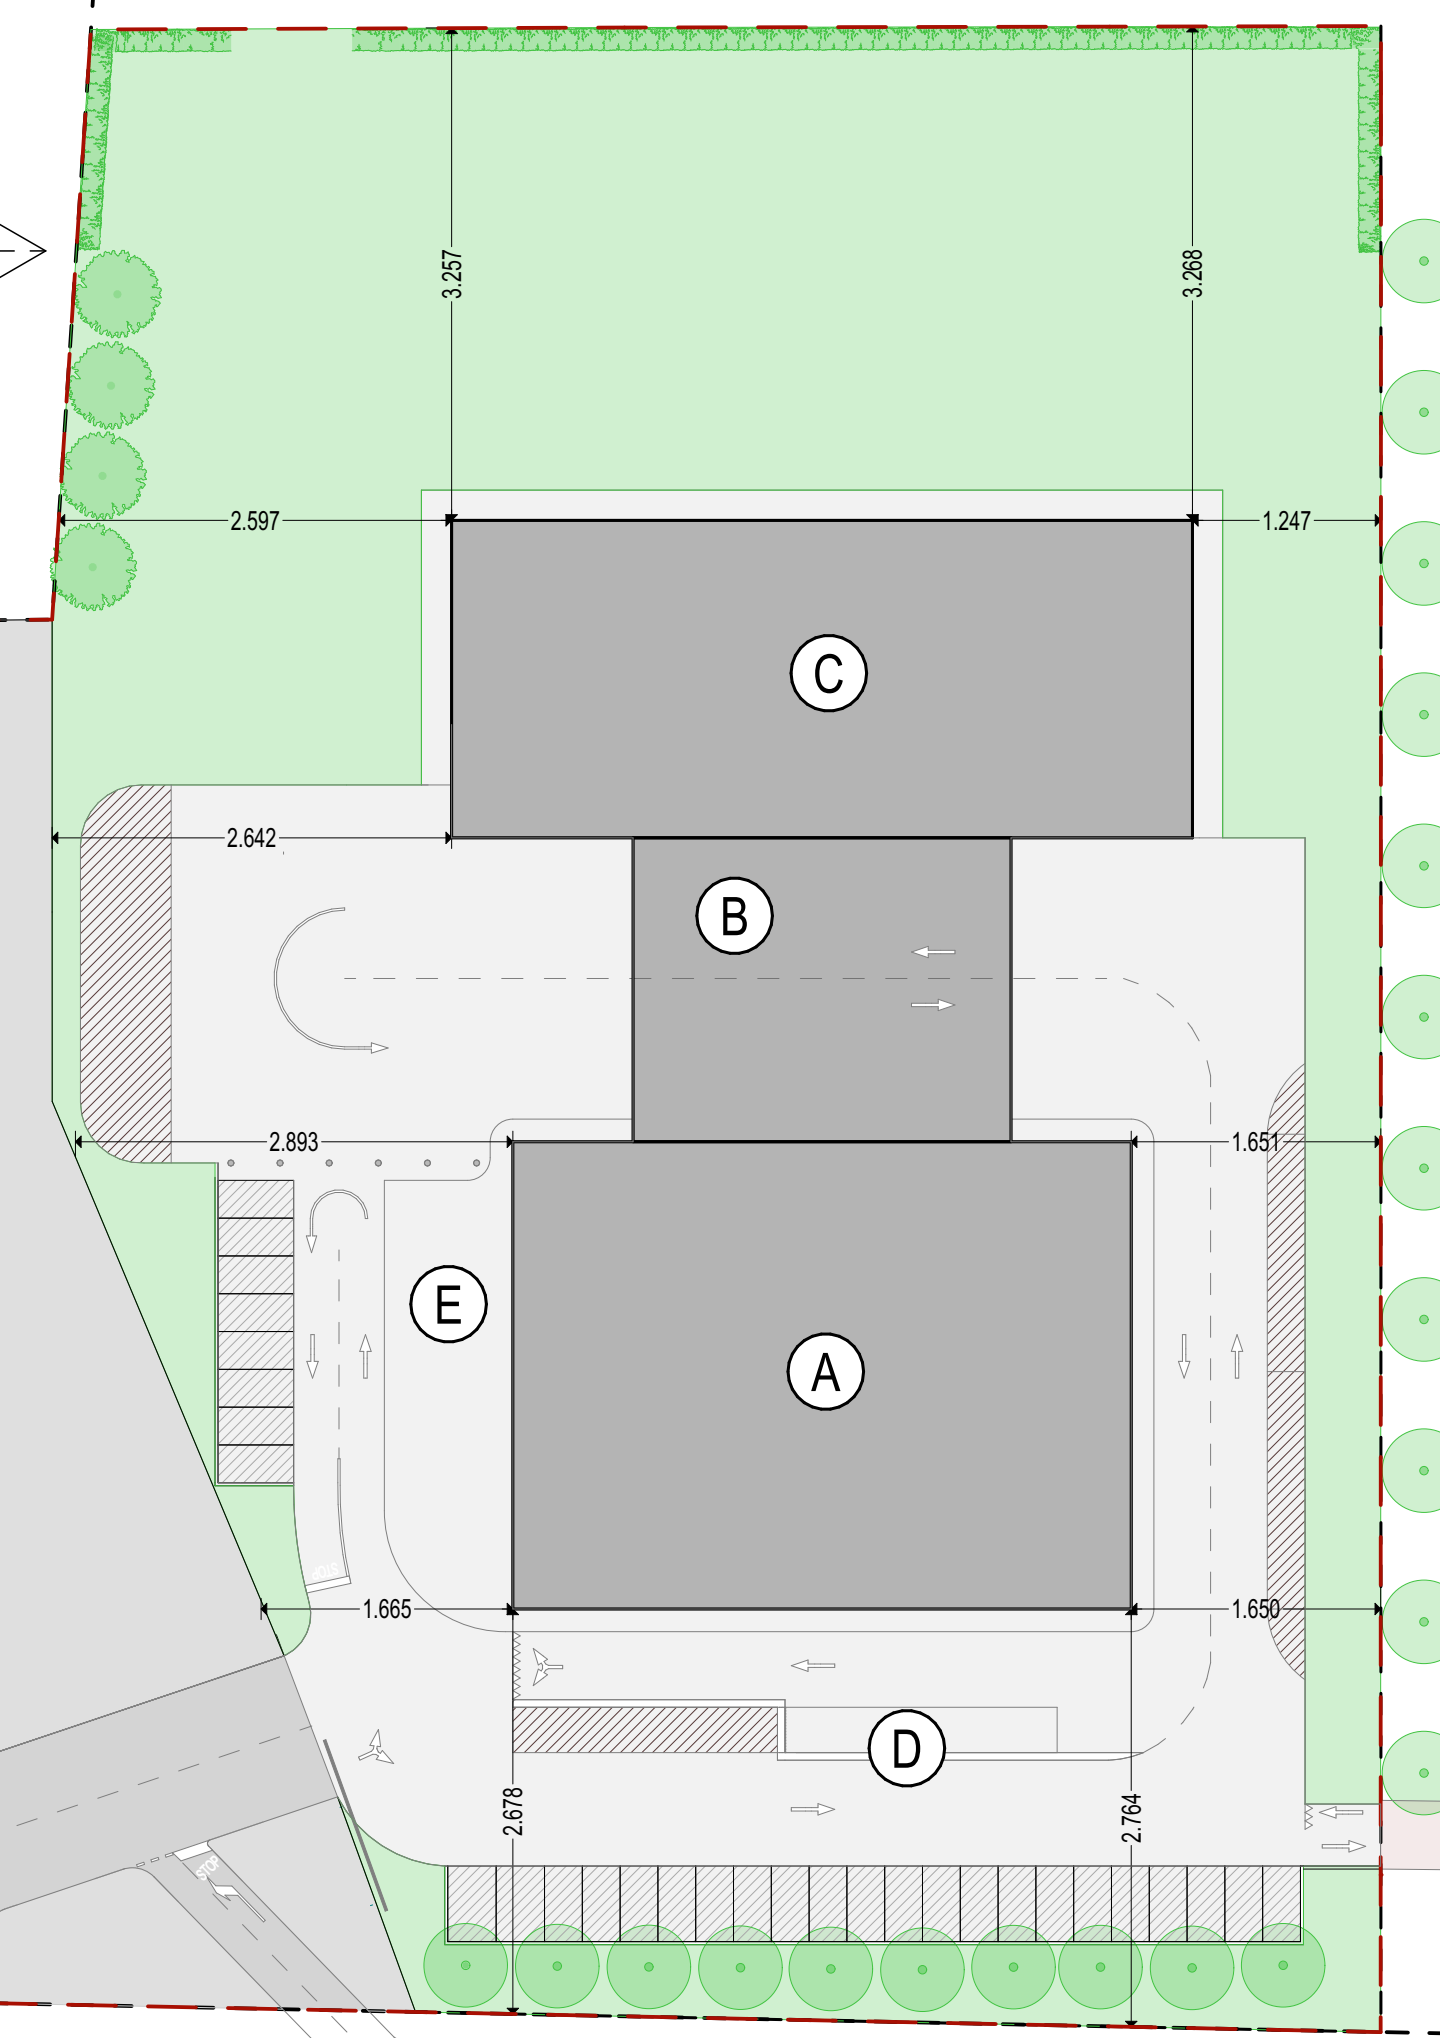


LEGENDA PLANIMETRIA GENERALE

- SUPERFICIE TERRITORIALE
- PERIMETRO PROPRIETA'
- SUPERFICIE COMPLESSIVA DI PROGETTO di cui :
 - (A) AGENZIA Mq 1.264 Mc 5.056
 - (B) TUNNEL Mq 502 Mc 3.012
 - (C) STOCCAGGIO Mq 1.009 Mc 6.054
 - (D) PESA CAMION
 - (E) AREA ESTERNA ALL'AGENZIA PRECLUSA ALLE AUTO
- AREA A VERDE ALBERATO PRIVATO
- AREE PAVIMENTATE INTERNE
- POSTI AUTO PROPRIETA' PRIVATA

LEGENDA PIANTE

- PANNELLI PREFABBRICATI IN CLS ALLEGGERITO
- PARETI REI 120 (comprese porte e infissi)
- PARETI DIVISORIE DEI LOCALI
- CONTROPARETI ISOLATE
- LUCERANARI A SOFFITTO

PIANTA PIANO TERRA SCALA 1:100

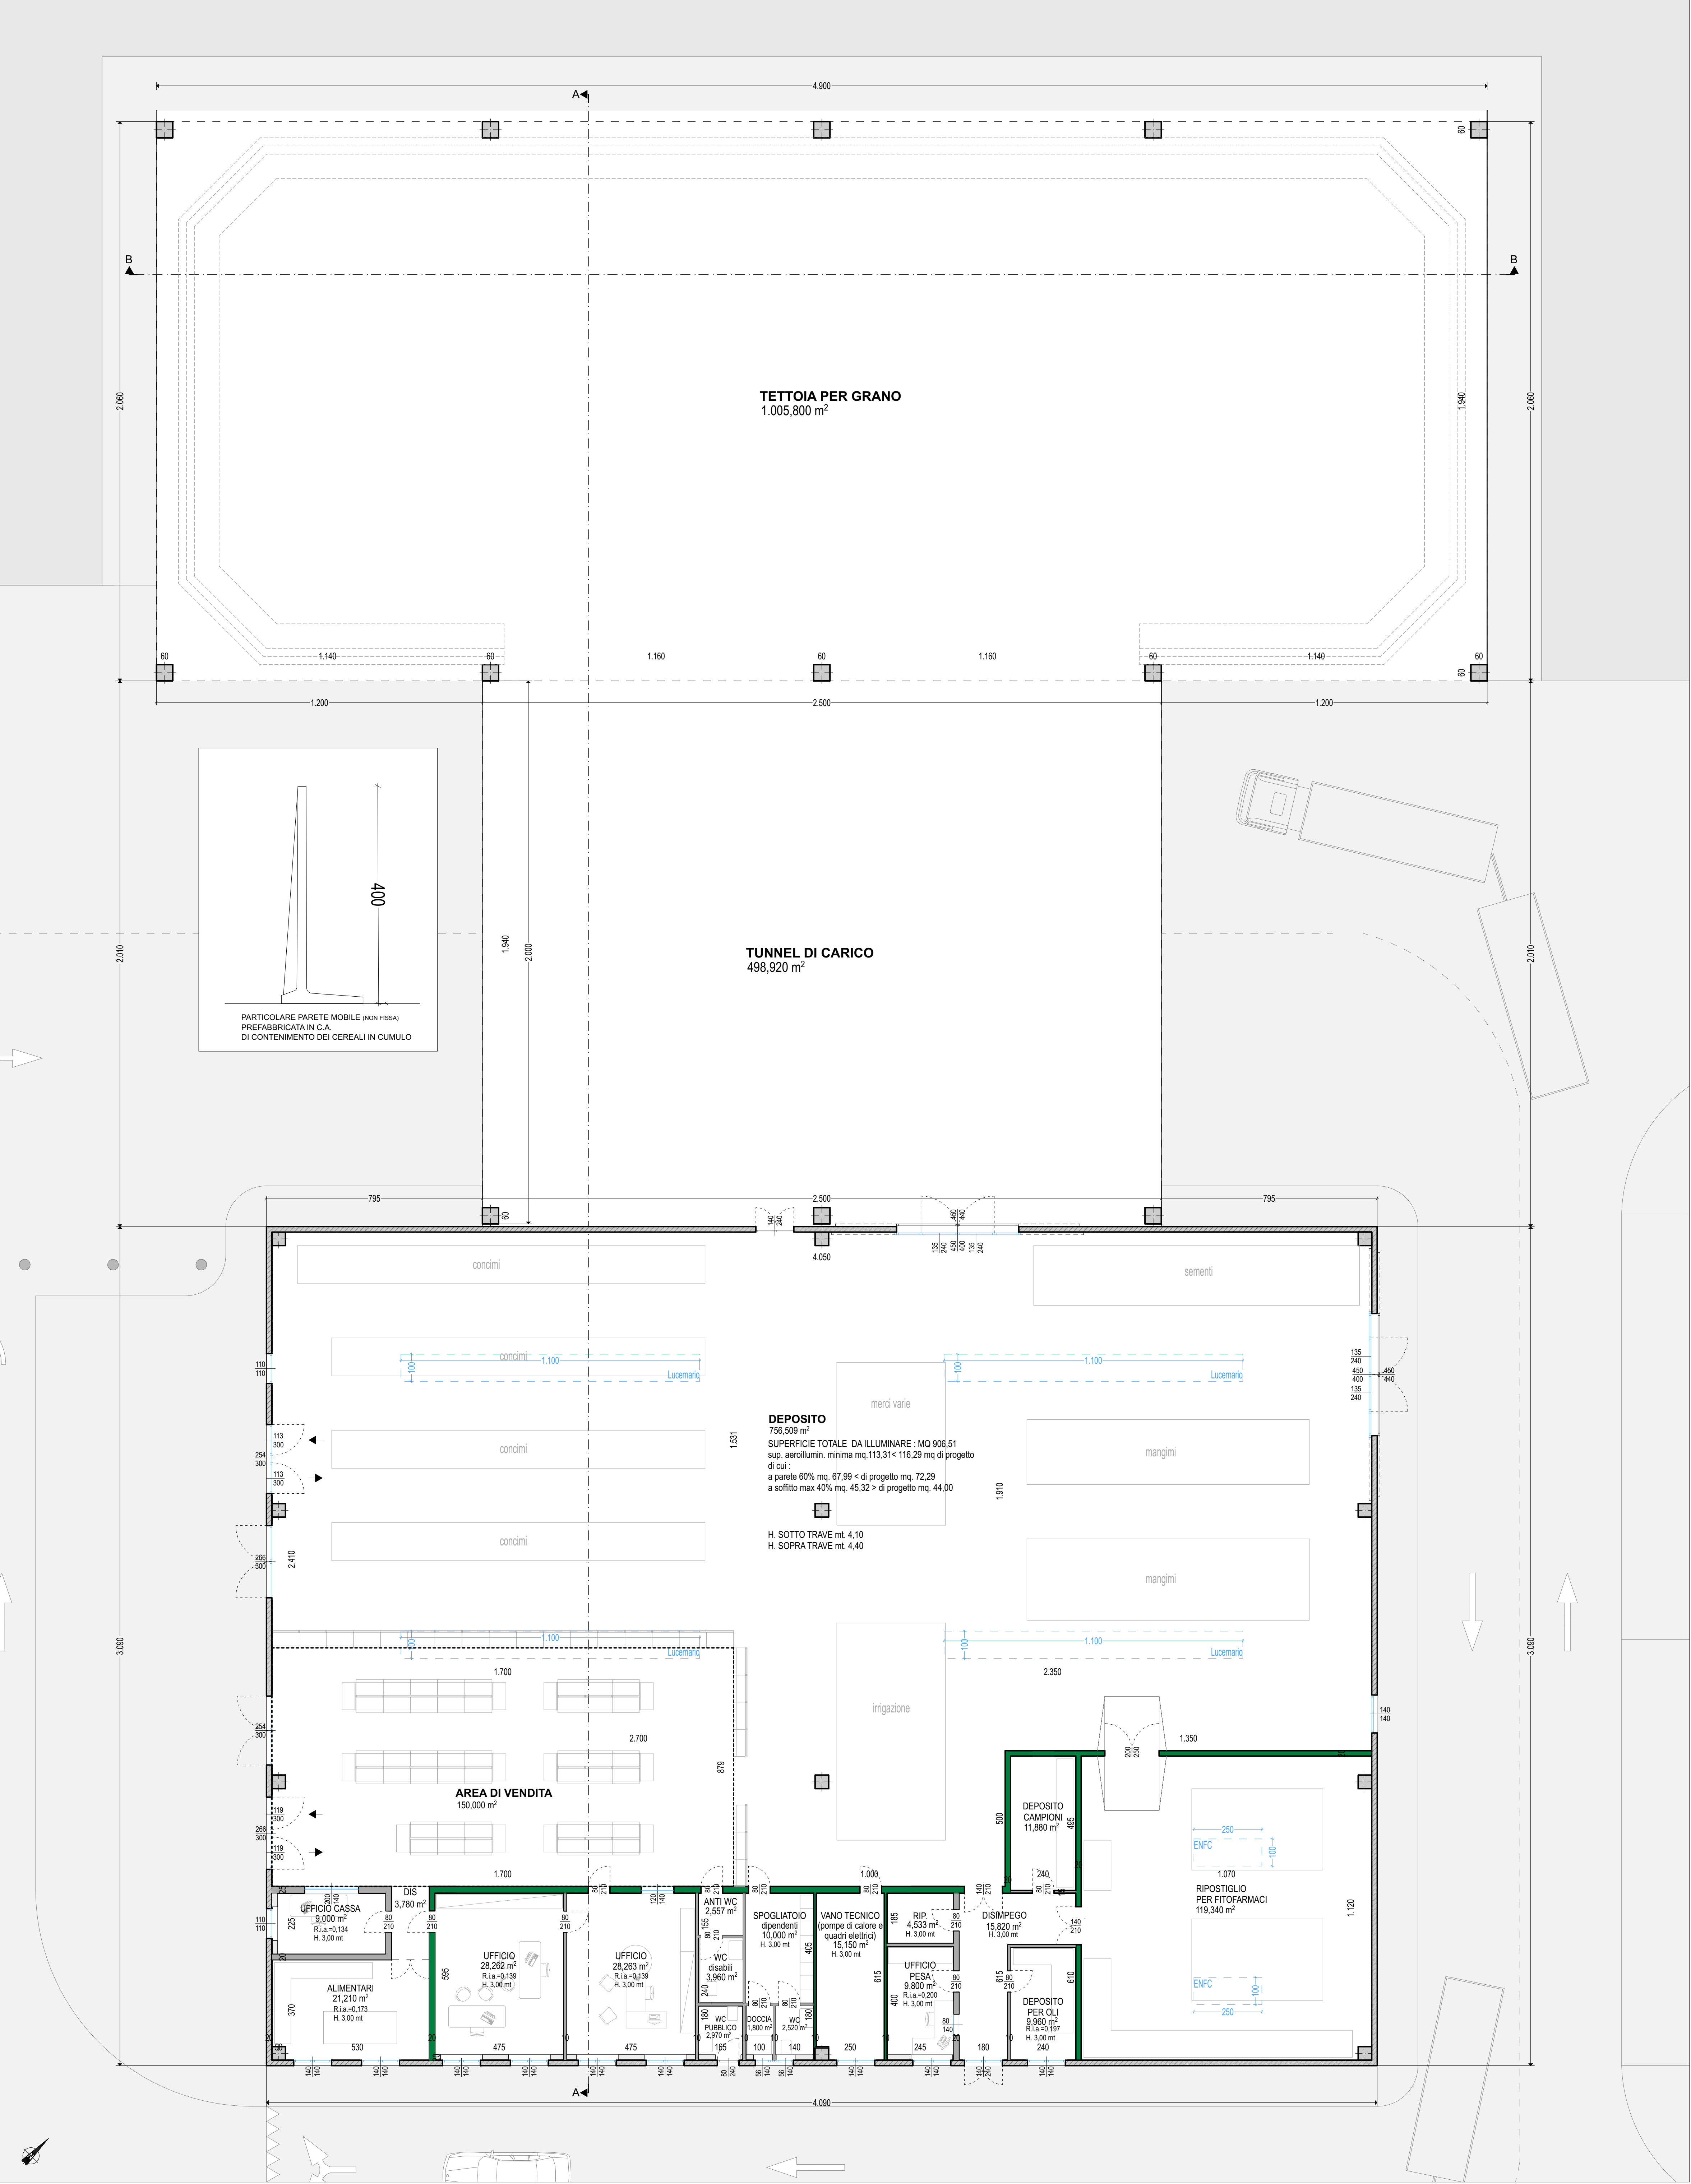

PIANTA PIANO COPERTO SCALA 1:100

