

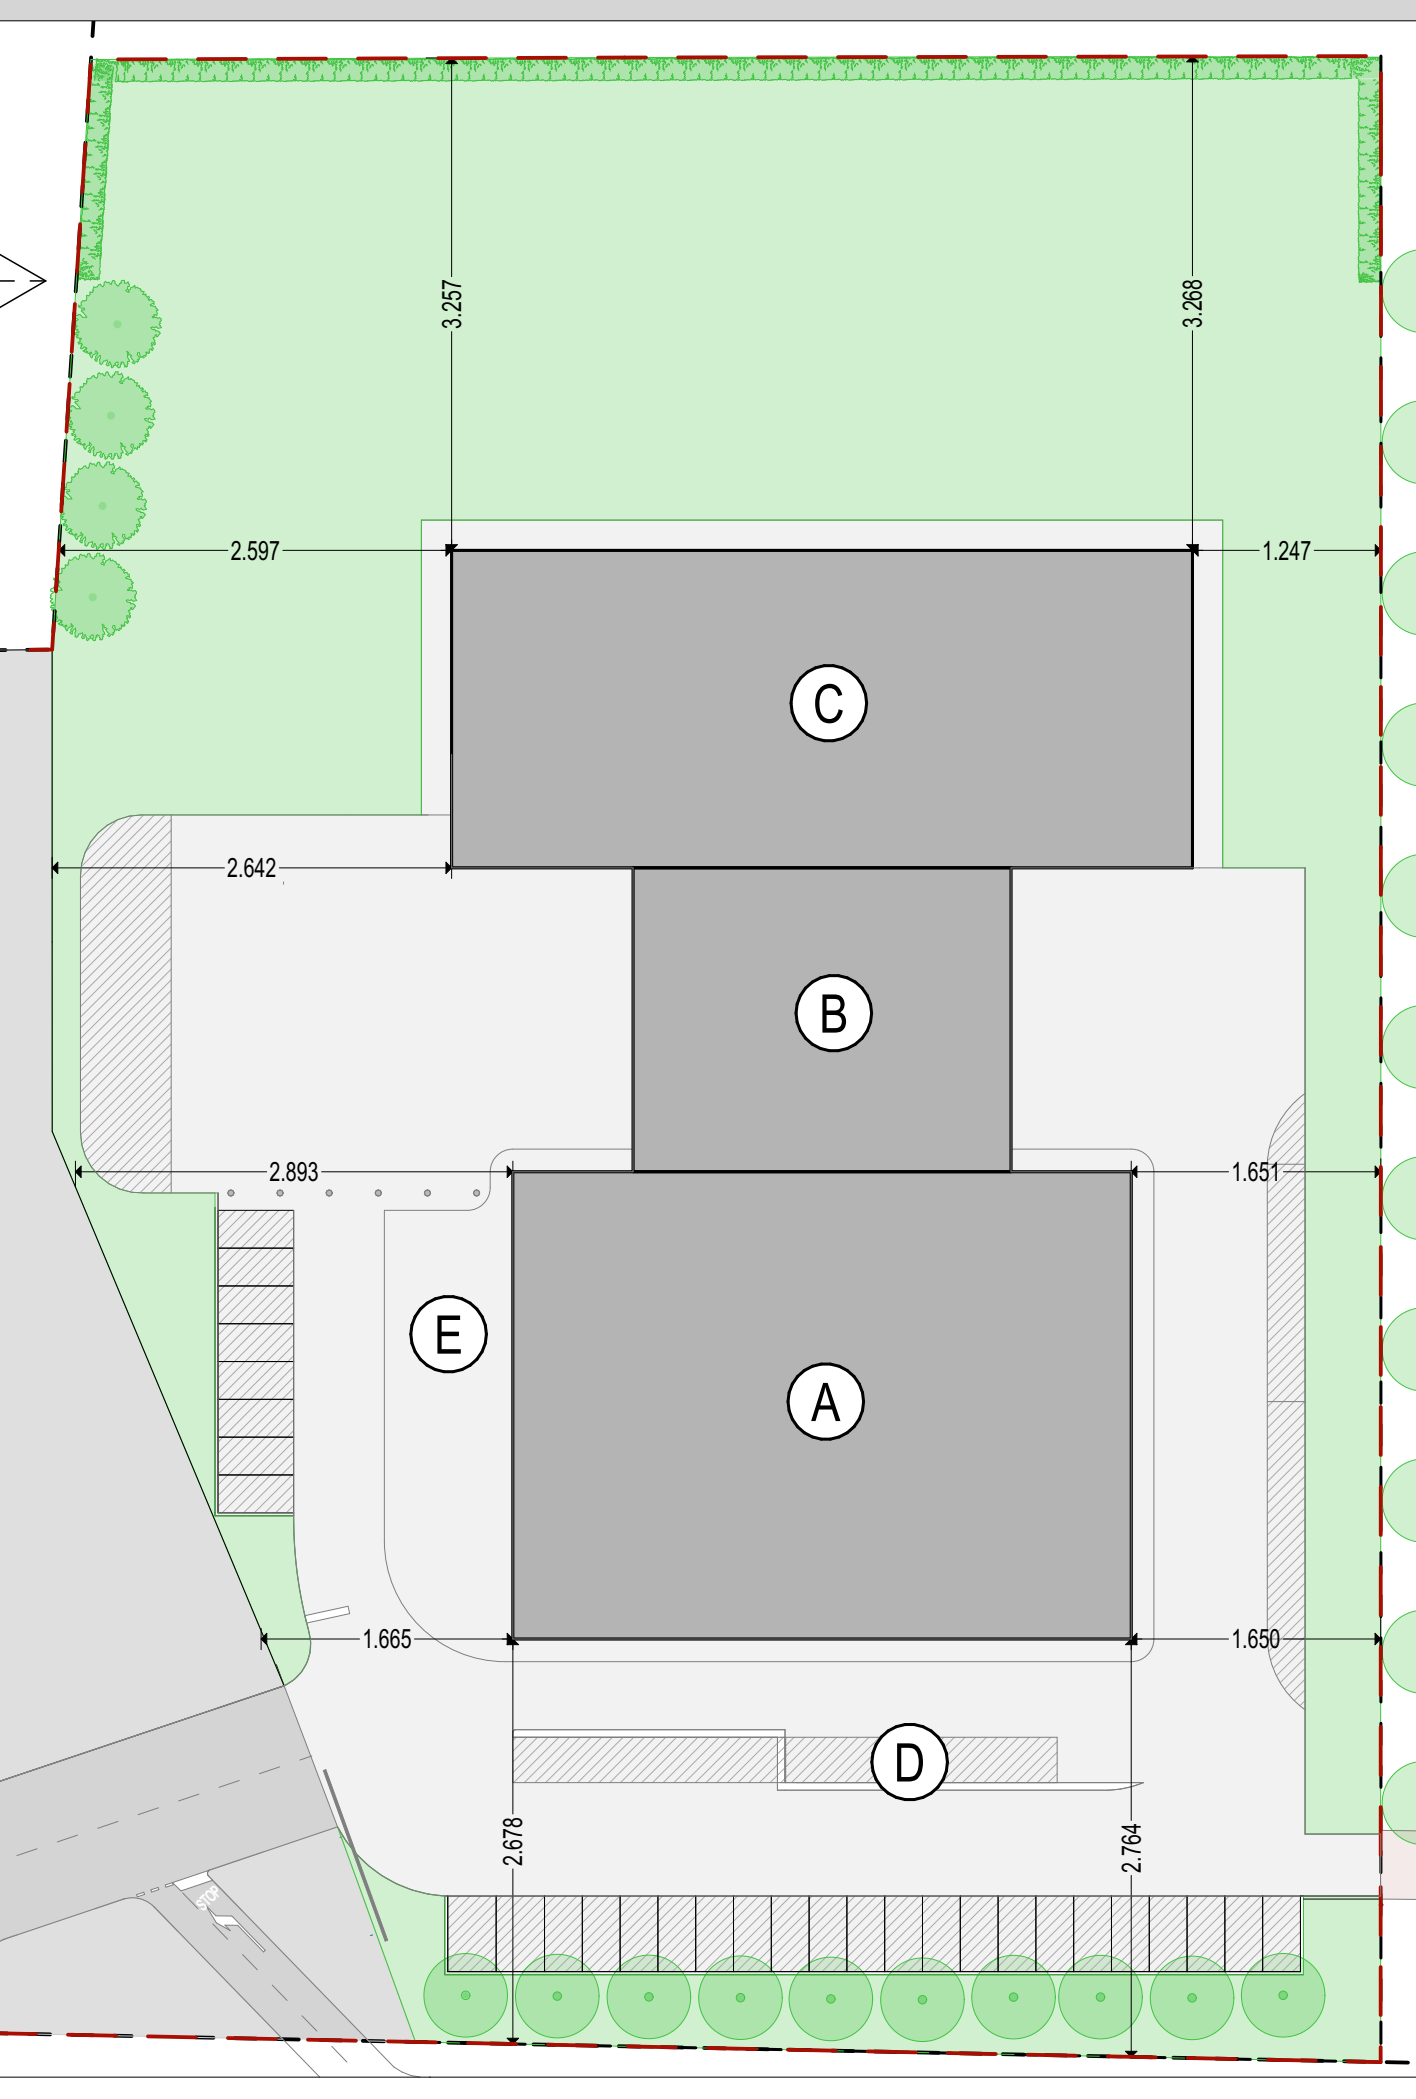


TAVOLA N.	TITOLO ELABORATO
PdC 4a	PROGETTO TERMICO E INDICAZIONE STRUTTURE
SCALA 1:100 - 1:500	DATA EMISSIONE FEBBRAIO 2021
IDENTIFICAZIONE CATASTALE Foglio n. 91 - Particella n. 566	NOME FILE EST2.pia 191721.pln
DESTINAZIONE URBANISTICA P.R.G. - Zona Ed. Agricola Speciali - art. 91/BS 666 N.T.A.	



	COMITITENTE <b>Consorzio Agrario di Ravenna Soc. Coop. a r.l.</b> Via Madonna di Genova, 38 - 48031 - Colognola (RA) - Tel. 0545/552111 - Fax. 0545/552112 info@consorzioagrario.it - www.consorzioagrario.it C.F. n. 01607370394 - P.I. 00755030399 - Iscritto Albo Cons. N. 410486
--	---

PROGETTISTA E ARCHITETTI	ALTRI TECNICI
<b>Arch. ENNIO NONNI</b> Via Togliatti, 152 48014 - Castel Bogliacco (RA) Tel. 0545/55332 - Cell. 3302107586 nonni@nonni.it - www.nonni.it C.F. 01607370394 - P.I. 00755030399 Ordine degli Architetti di Ravenna n. 913	<b>VALUTAZIONE AMBIENTALE PRELIMINARE</b> Soc. Coop. SERVIZI ECOLOGICI Via Togliatti, 152 - 48014 (RA) Tel. 0545/55332 - Fax. 0545/55333 info@servizi-ecologici.it Albo soc. coop. n. 3110207 <b>PROGETTO STRUTTURE AGRICOLE</b> SOMUS di Fabio Manzoni Via Togliatti, 152 - 48014 (RA) Tel. 0545/55332 - Cell. 3302107586 Info: somus@somus.it Email: info@somus.it <b>ANTERENCO</b> Mazzoni Soc. Ing. Michelangelo Costa Via Togliatti, 152 - 48014 (RA) Tel. 0545/55332 - Fax. 0545/55333 info@anterenco.it C.F. 01607370394 - P.I. 00755030399 <b>SPRINT ELETTRICI</b> PFP Ingegnari Pasqualelli Srl Via Togliatti, 152 - 48014 (RA) Tel. 0545/55332 - Fax. 0545/55333 Info: pfp@pfp.it C.F. 01607370394 - P.I. 00755030399

PLANIMETRIA GENERALE SCALA 1:500



PIANTA PIANO TERRA CON INDICAZIONE DELLE STRUTTURE SCALA 1:100

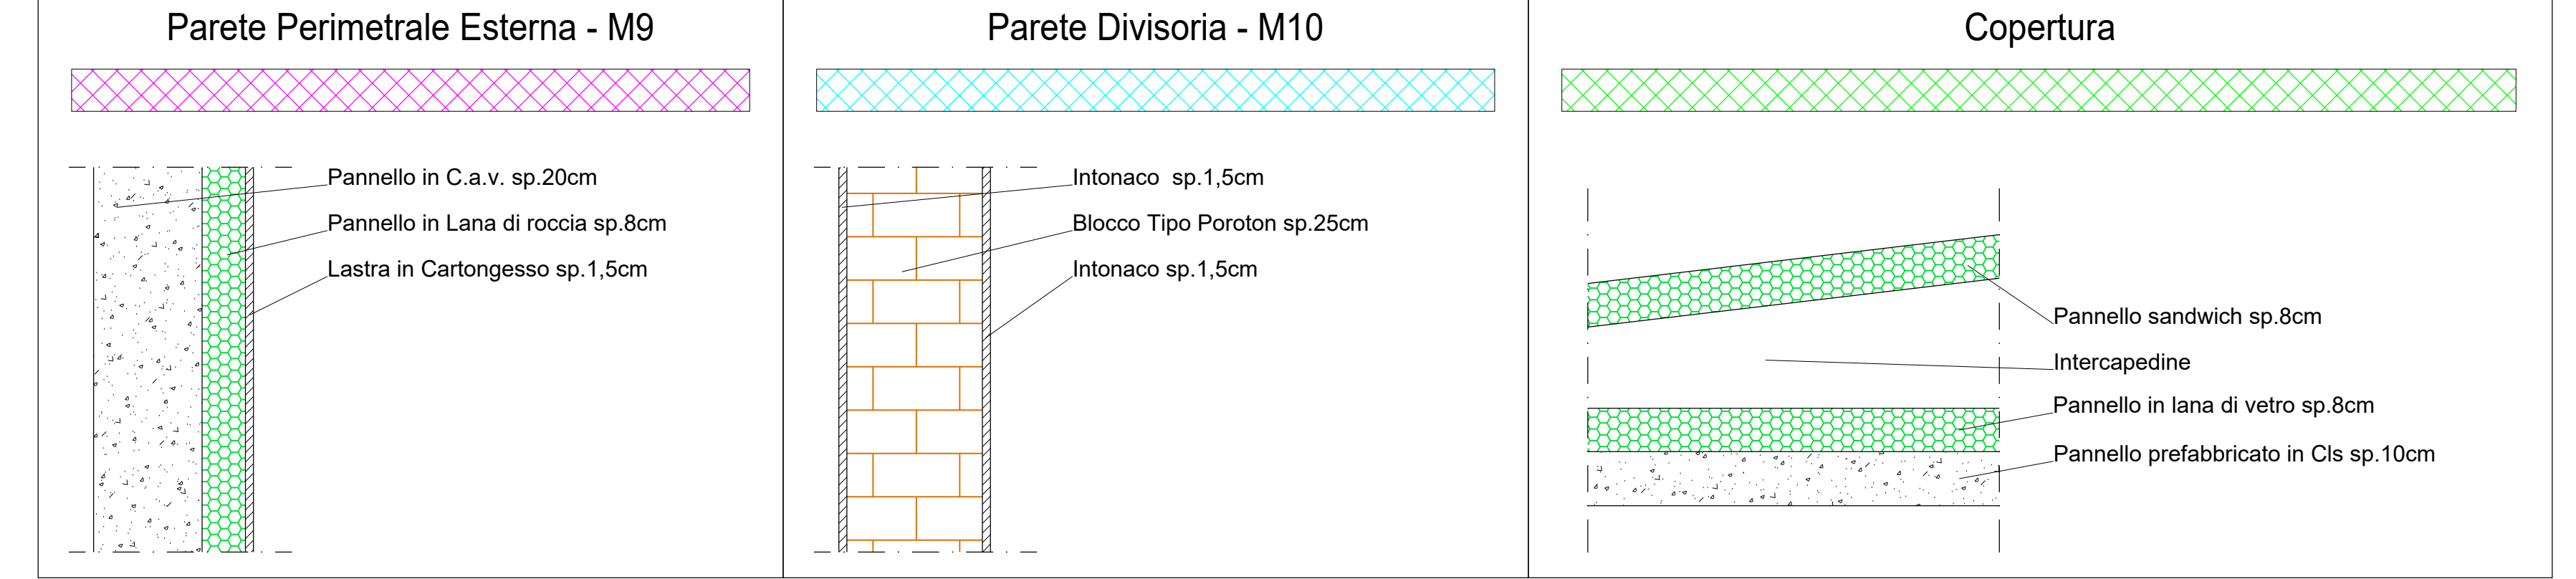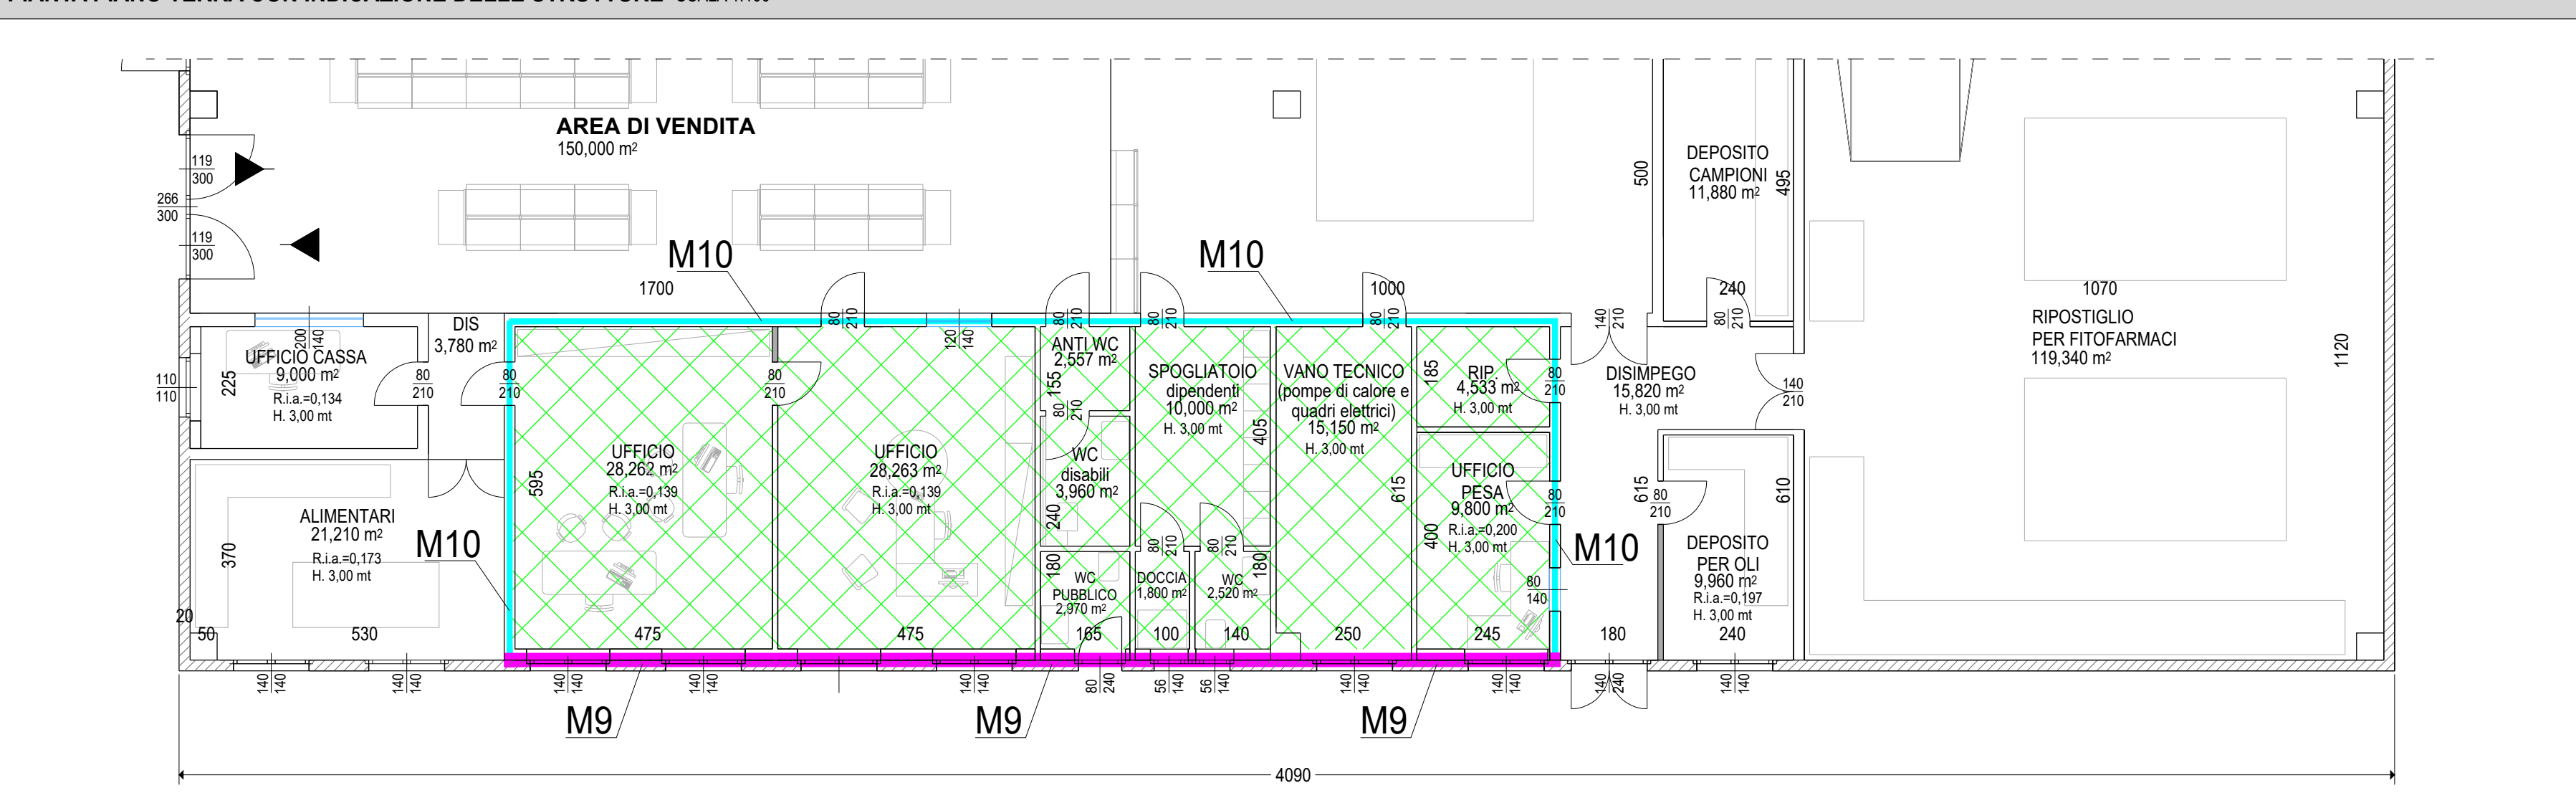

PIANTA PIANO TERRA CON INDICAZIONE DELL'IMPIANTO DI RISCALDAMENTO/RAFFRESCAMENTO SCALA 1:100

