

LEGENDA


--- Percorso DA

Rotazione di 360°


 Rotazione di 180°

Rotazione di 90°


PIANTA PIANO TERRA

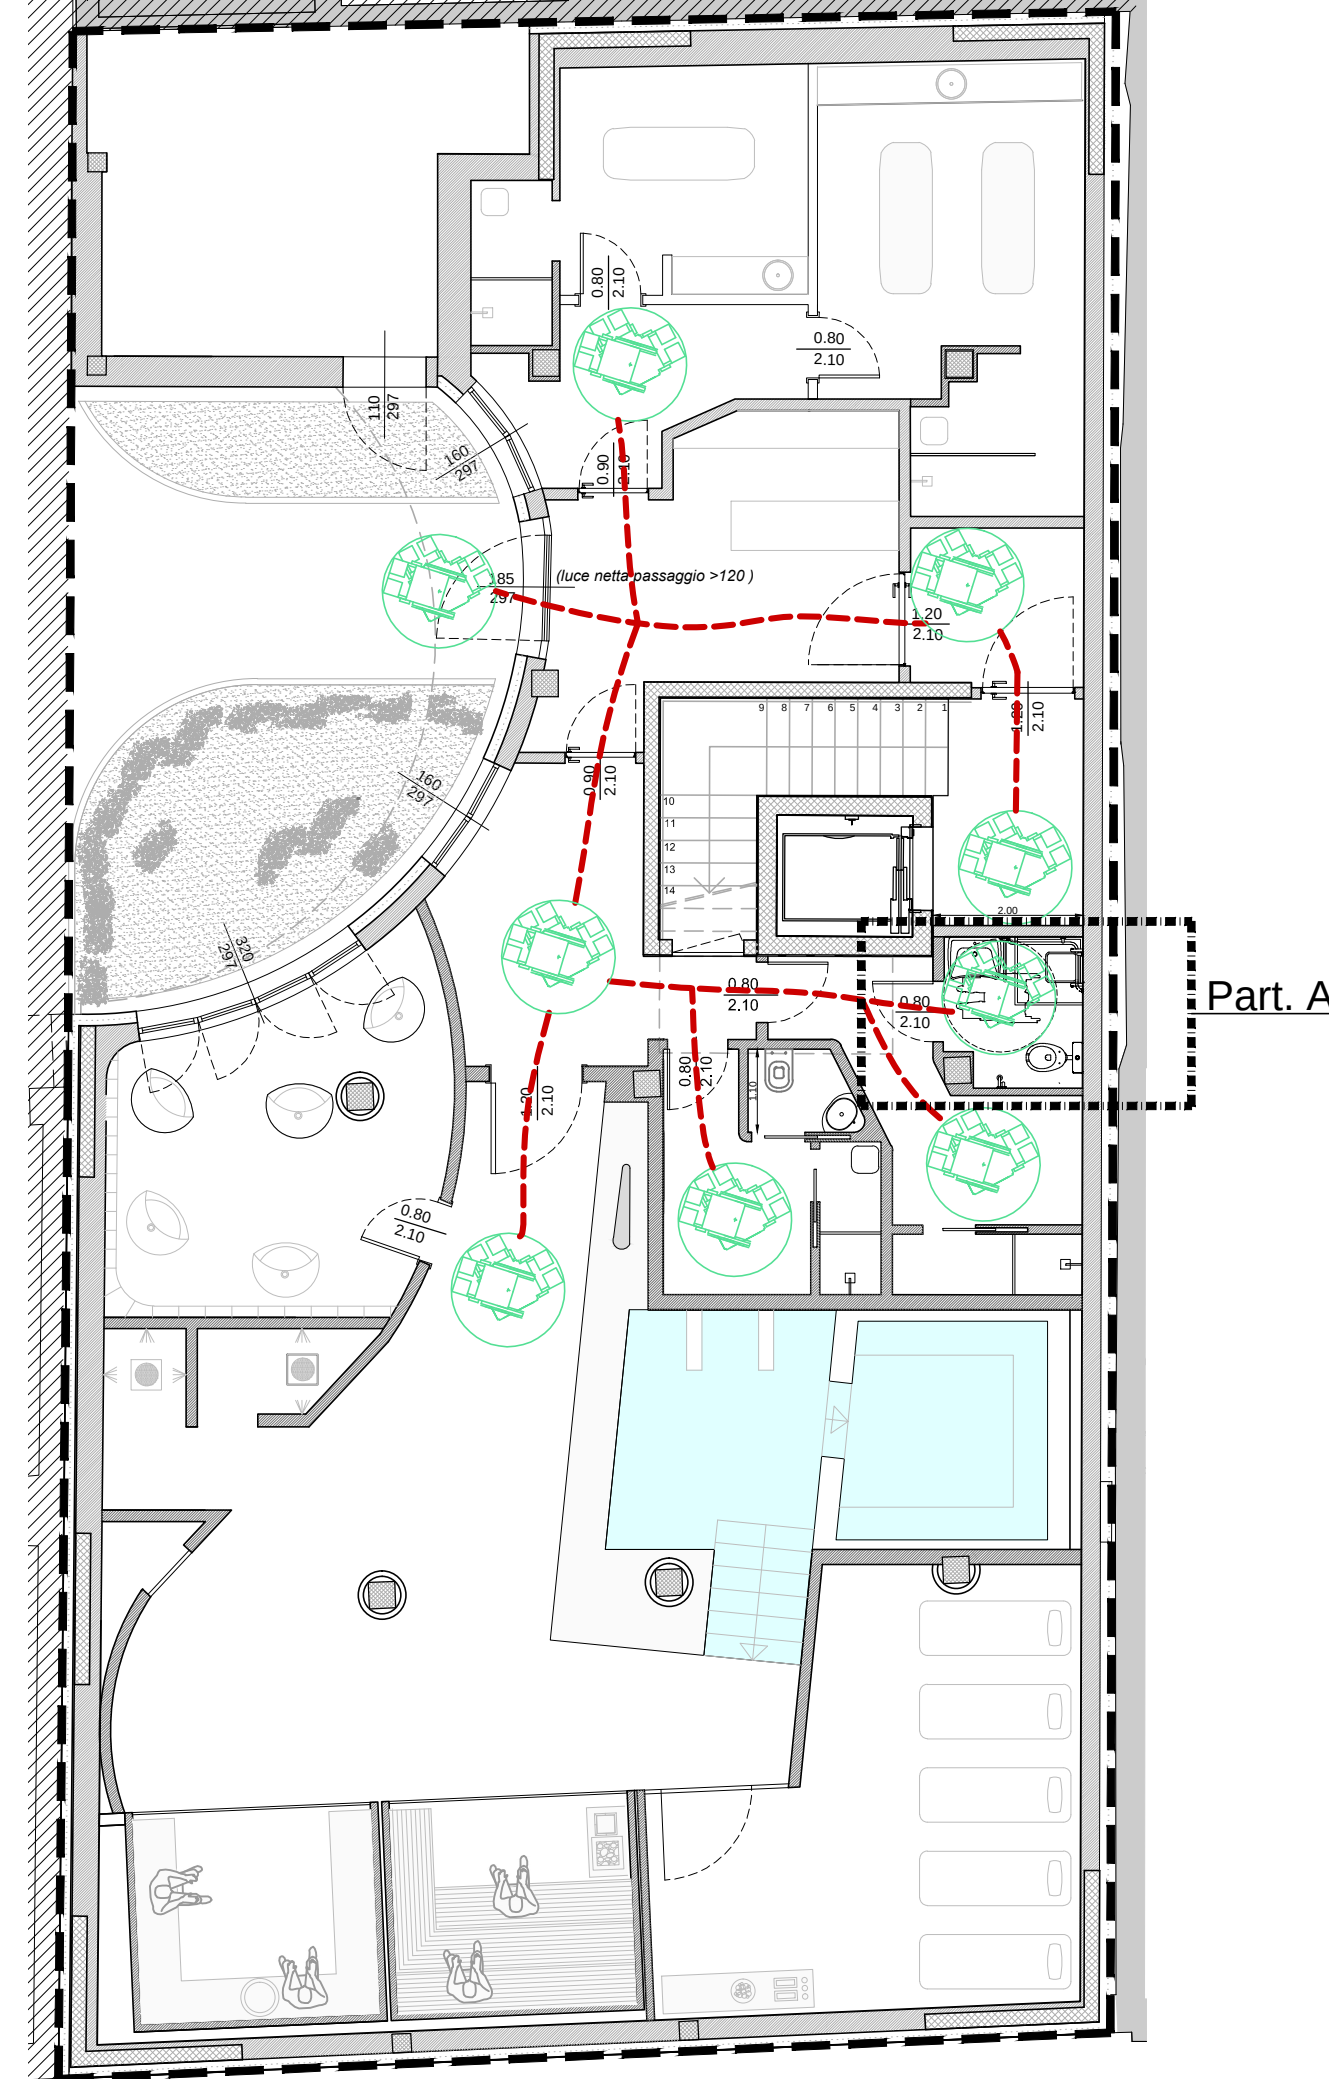


PIANTA PIANO PRIMO

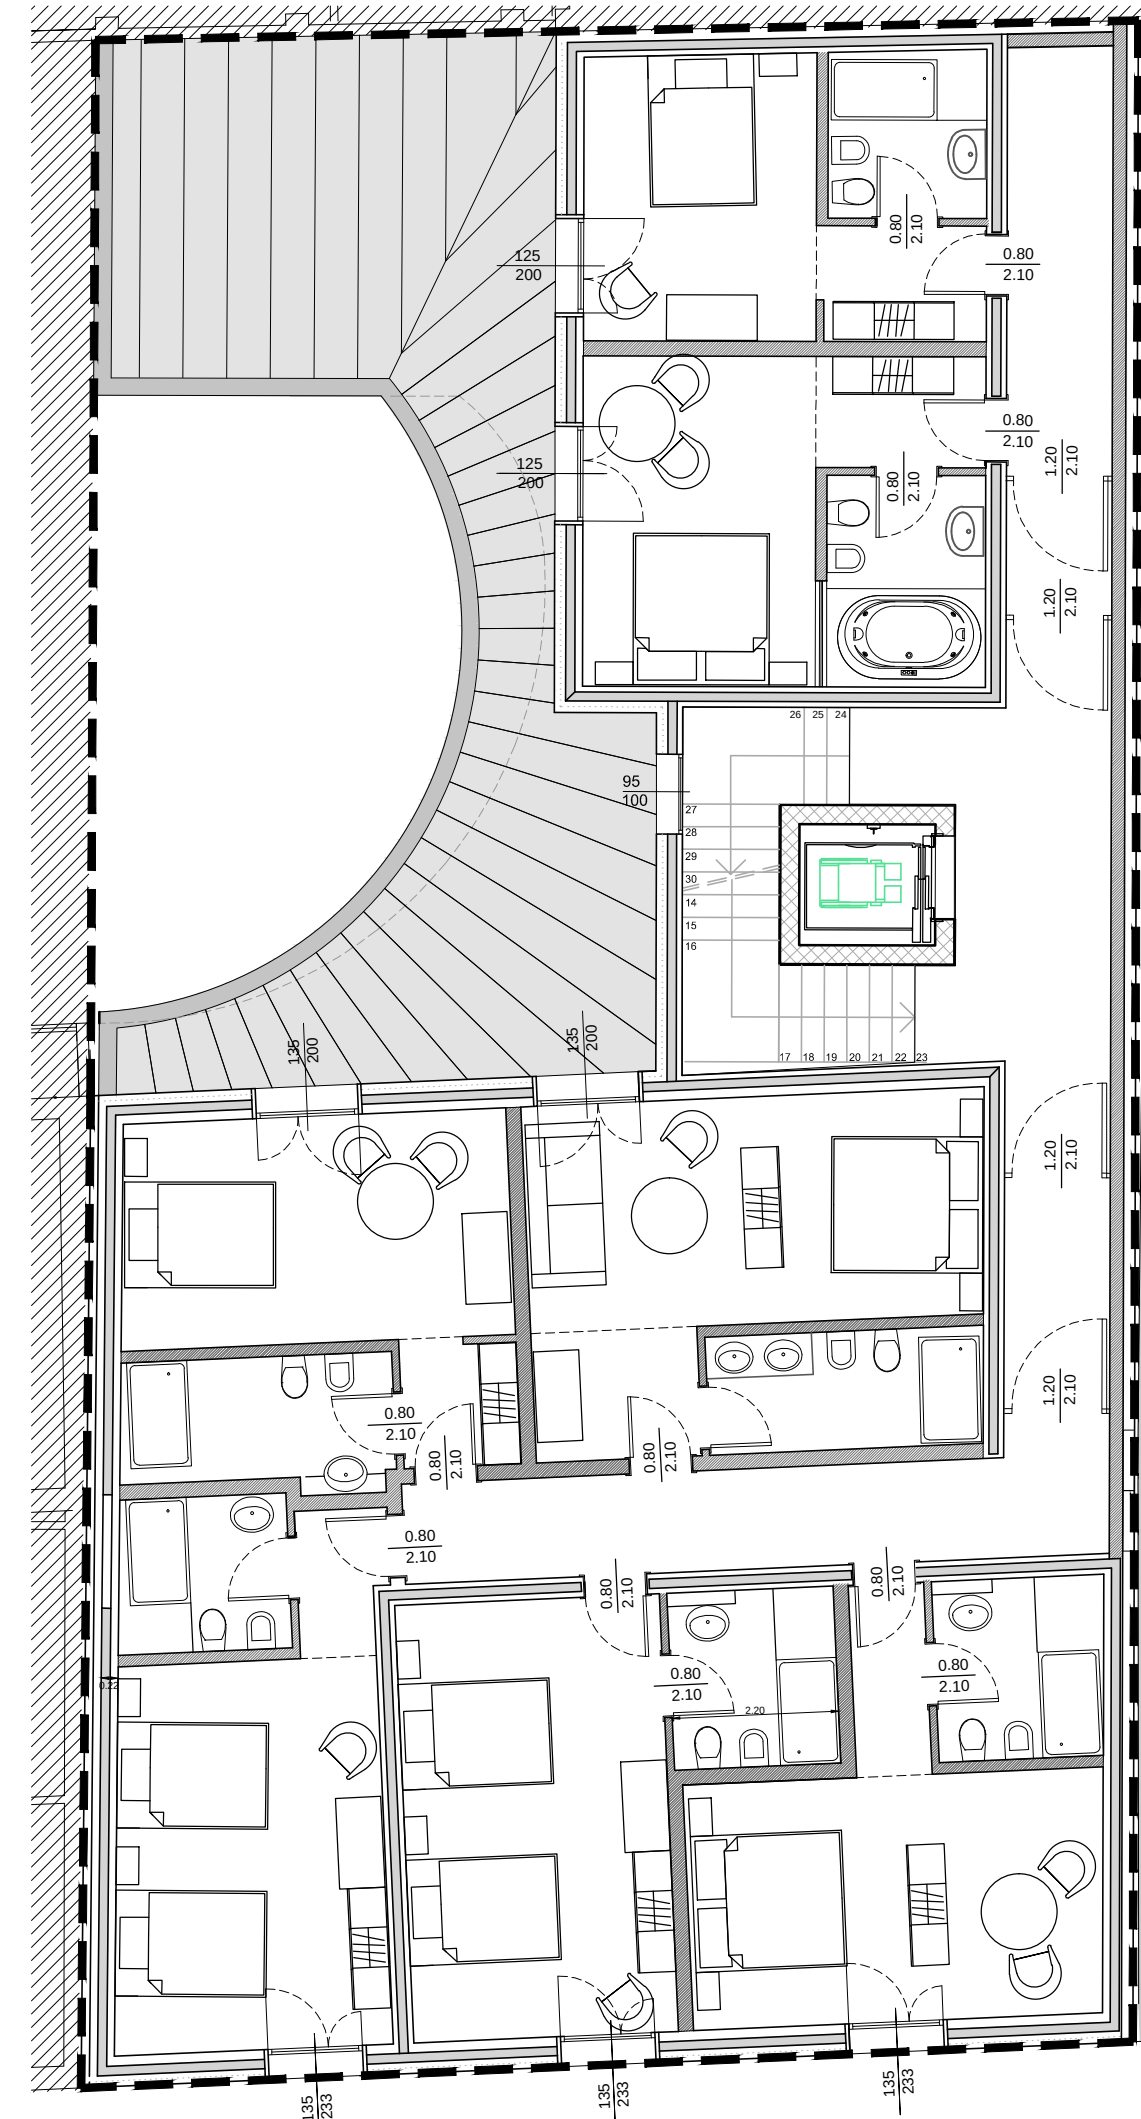


PIANTA PIANO SECONDO

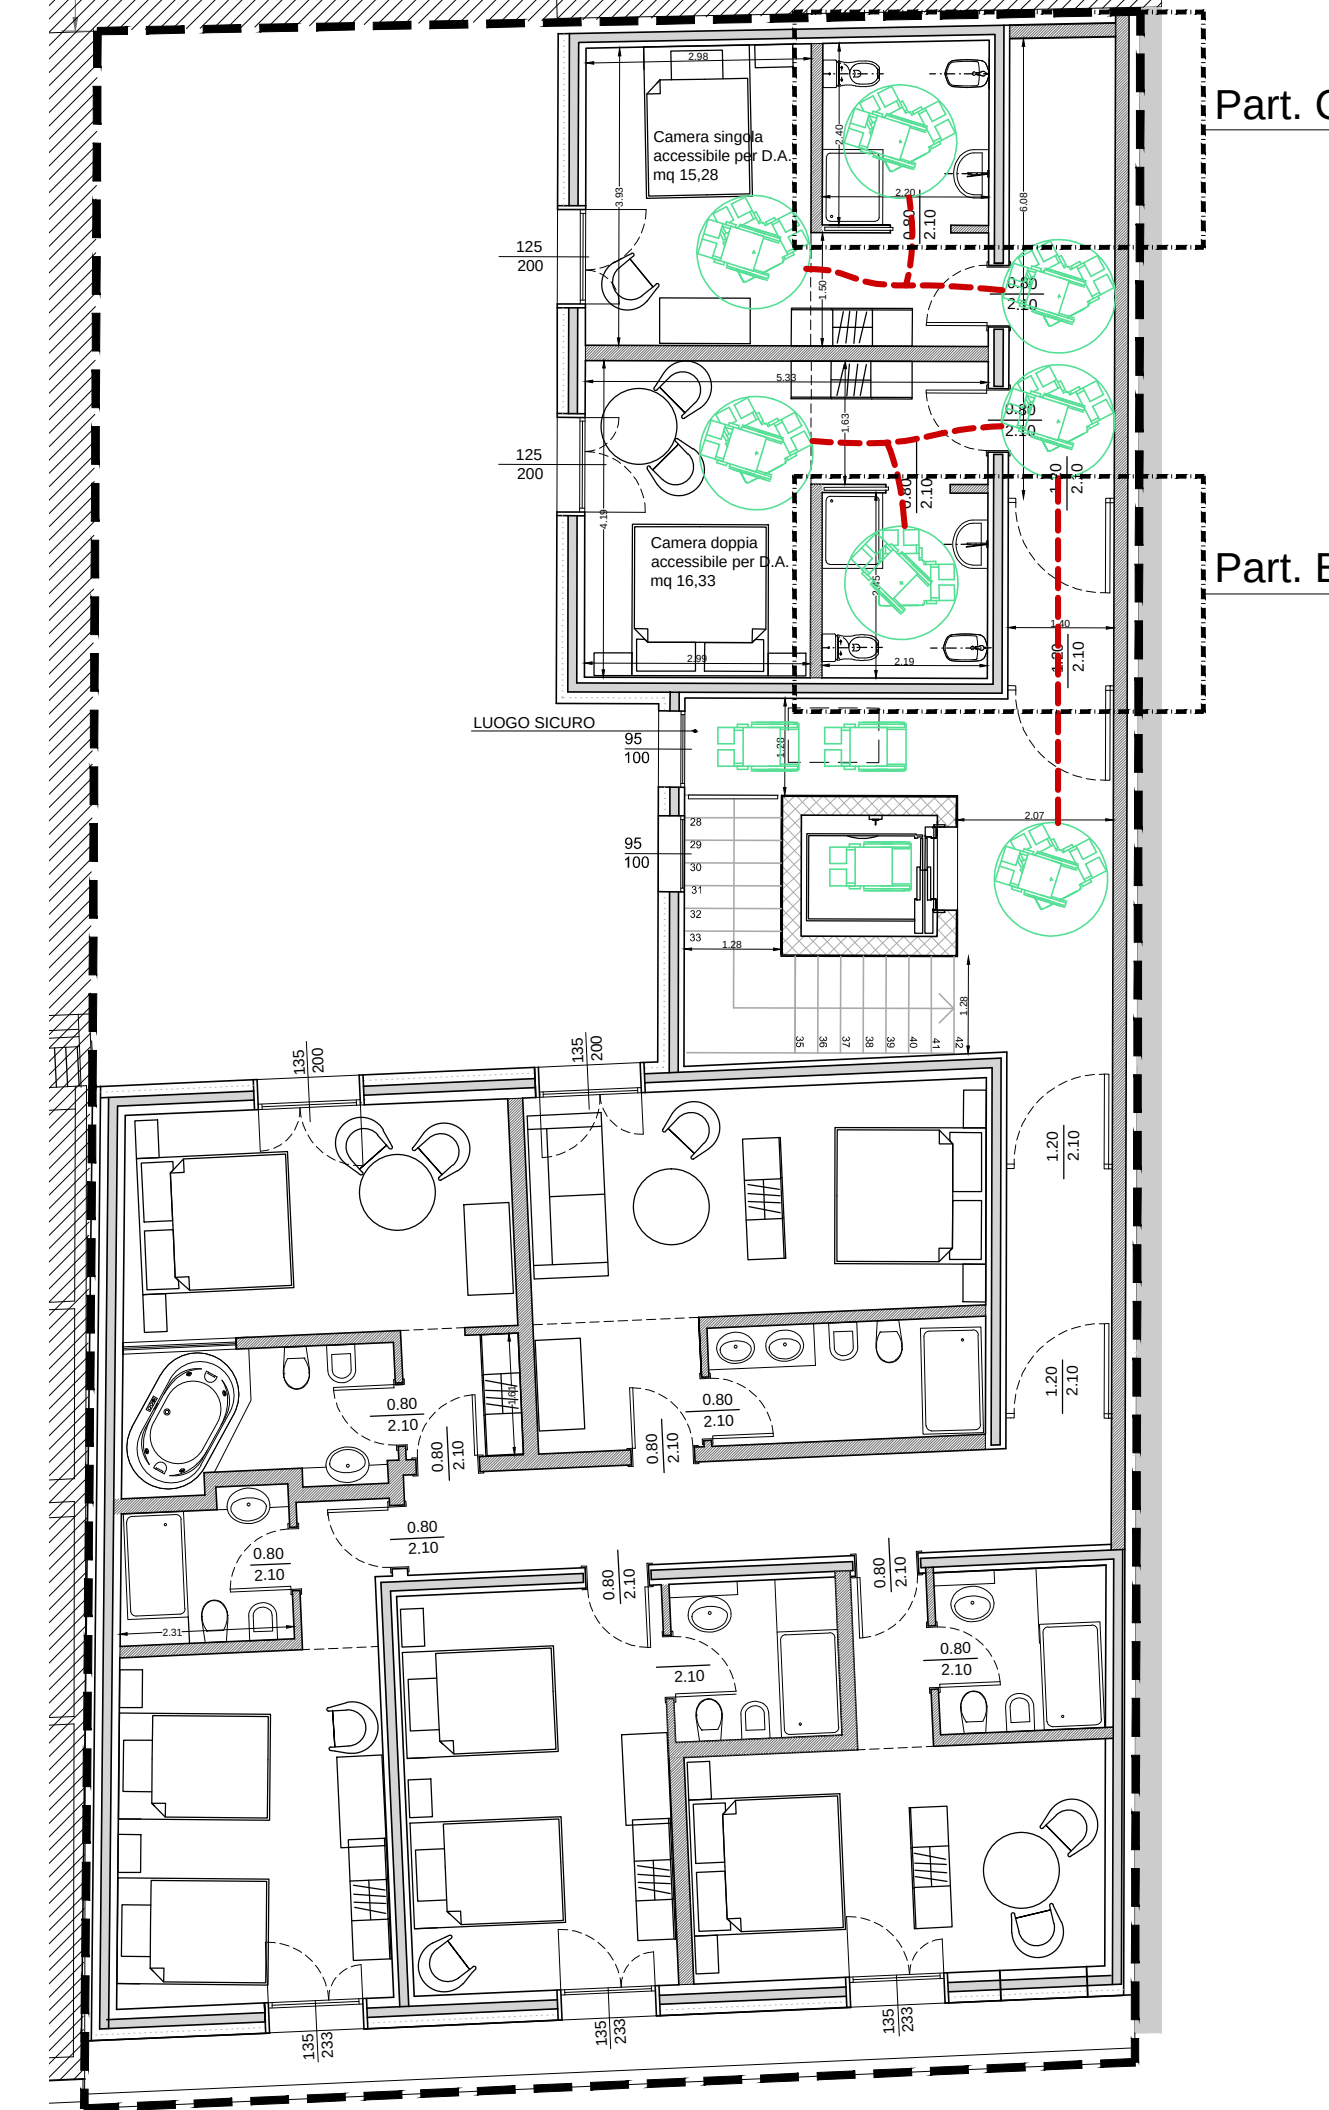


Part.A
wc disabili piano terra
Scala 1:50

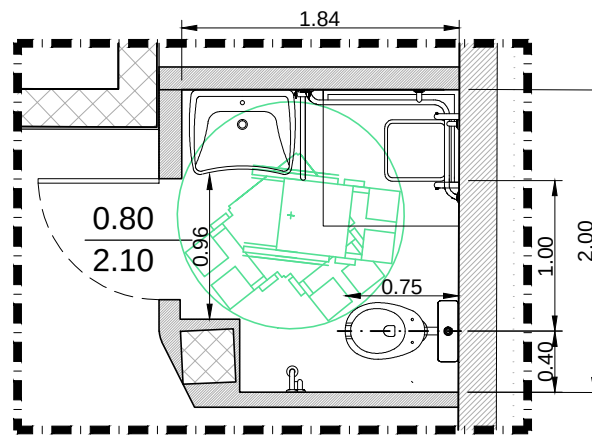

Part.B
wc disabili piano secondo
Scala 1:50

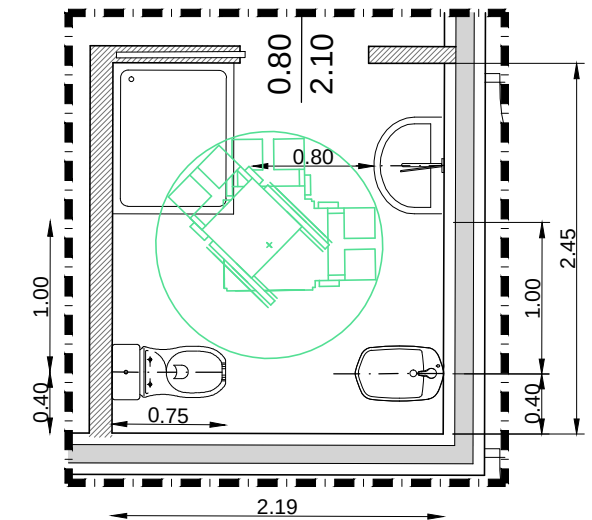

Part.C
wc disabili piano secondo
Scala 1:50

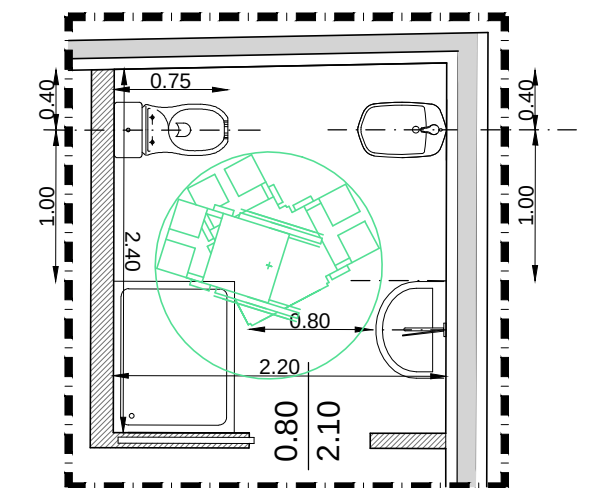

UNIONE DEI COMUNI DELLA BASSA ROMAGNA
COMUNE DI LUGO
PROVINCIA DI RAVENNA

PERMESSO DI COSTRUIRE
IN VARIANTE AGLI STRUMENTI URBANISTICI
(art. 8 DPR 160/2010 - art. 53 comma 1 lett. b. L.R. Emilia Romagna 24/2017)

PROGETTO DI PUBBLICA UTILITA'
NUOVA DIPENDENZA ALBERGO ALA D'ORO
CENTRO BENESSERE - RESIDENZE
mediante demolizione e ricostruzione in ampliamento

OGGETTO: Dimostrazione di accessibilita' e visitabilita' dei locali
in conformita' alla Legge 13/89,
al D.M. 236/89, al D.P.R. 380/2001 e s.m.i.

TAVOLA:

A.06

DATA: 08-09-2020

SCALA: 1:100 -1:50

CODICE:	N85
---------	-----

REVISIONE:	00
------------	----

Proprietà: ALBERGO ALA D'ORO S.r.L
Corso Giacomo Matteotti, n. 56
48022 - Lugo (RA)

Conditore: FEDE HOTELS S.r.L
Corso Giacomo Matteotti, n. 56
48022 - Lugo (RA)

Progettisti: Arch. Roberto Pirazzini - Arch. Giovanna Battistini
Via Visani n.9, 48022 Lugo (RA) tel/fax 0545-27279
E-mail: officinadesignworkshop@gmail.com

REVISIONE	DATA	OGGETTO DELL'AGGIORNAMENTO	DISEGNATO	REVISIONATO	VERIFICATO
 LICENZA AUTOCAD ARCHITECTURE 2012 Serial No: 391 66938430			File: N85_A06_L13.dwg		