

RIQUALIFICAZIONE AREA EX ACETIFICIO VENTURI

Inquadramento:
incrocio trivio composto da: via Piano Caricatore, via Fabio Taglioni, via Rivali San Bartolomeo
Catasto fabbricati: Foglio 111 - Mappali 20, 91

PIANTA PIANO PRIMO

LUGLIO 2018

SCALA 1:500

10

Proprietà: IMMOBILIARE STUOIE S.p.A. Sede legale: LUGO (RA) PIAZZA BARACCA 24
Indirizzo PEC: IMMOBILIARESTUOIESPA@LEGALMAIL.IT Codice Fiscale E PARTITA IVA: 02511190395

COOPROGETTO
architettura ingegneria servizi
via Severoli, 18 - 48018 Faenza (RA)
tel. 0546-29237 - fax. 0546-29261
segreteria@cooprogetto.it
segreteria@pec.cooprogetto.it

Arch. Alessandro Bucci
collaboratori:
Arch. Luca Landi
Arch. Michele Vasumini

Progetto rete fognaria
ing. Paolo Ruggeri

Consulenti:

geologo: dott. Giancarlo Andreatta
dott. Samuel Sangiorgi
strutturista: ing. Marco Peroni
clima/impatto acustico: ing. Franca Conti
trasporti: ing. Michele Tarozzi
studio ambientale: ing. Lara dal Pozzo
ing. Franca Conti
prevenzione incendi: ing. Roberto d'Agostino
imp. meccanico: per. ind. Christian Fabbri
imp. elettrico: per. ind. Giuliano Rambelli

Pratiche precedenti

Firme dei tecnici ognuno per le proprie competenze

Presa visione


data	redatta da

TUTTI I DIRITTI SONO RISERVATI, OGNI RIPRODUZIONE ANCHE PARZIALE DEL SEGUENTE DISEGNO E' PERSEGUIBILE AI TERMINI DI LEGGE - (art. c.c. 2576)

LEGENDA

- limite proprietà da mappe catastali
- lotto Servizi sanitari e socio-sanitari (dim. 43.6 x 24.3 = 1 058 mq circa)
- area Uffici Welfare e sue pertinenze

- albero di terza grandezza di tipo Lagerstroemia e Pyrus Calleryana (non rappresentato)
- albero di seconda grandezza (non rappresentato)
- prato/aiuole
- pista ciclopedonale
- percorso ciclopedonale in cemento
- pavimentazione interna galleria in gres
- segnaletica orizzontale esistente
- segnaletica orizzontale di progetto
- Palo con n°2 armature al LED: altezza fuori terra 5,5mt e sbraccio 1,5mt
su pista ciclabile altezza fuori terra 10mt e sbraccio 1,5mt
- Palo con n°1 armatura al LED: altezza fuori terra 10mt
- Segnalazione luminosa attraversamento pedonale

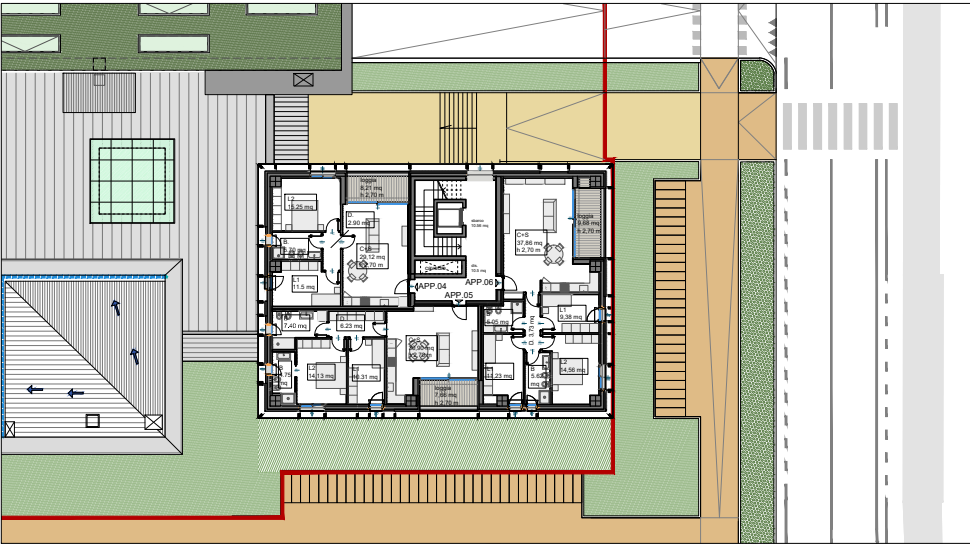

pianta secondo piano, blocco C4

