UNIONE DELLA BASSA ROMAGNA

COMUNE DI ALFONSINE

Provincia di Ravenna

PIANO URBANISTICO ATTUATIVO

CON VALORE DI PERMESSO DI COSTRUIRE

ZONE AGRICOLE SPECIALI DESTINATE ALLA TRASFORMAZIONE DELLE STRUTTURE DEL CONSORZIO AGRARIO PROVINCIALE

TAVOLA N.: PdC **6a**

TITOLO ELABORATO: **PROGETTO ANTINCENDIO**

SCALA	DATA EMISSIONE	NOME FILE
1:100 - 1:200 - 1:2R - 1:500	Febbraio 2021	5310.pdc.19072.pln
IDENTIFICAZIONE CATASTALE	Foglio n. 91 - Particella n. 588	
DESTINAZIONE URBANISTICA	TPS.E - Zona Di speciale operat. art. 5 NSA della N.T.A.	

COMMITTENTE

Consorzio Agrario di Ravenna Soc. Coop. a r.l.
Via Maggiore di Sotto, 24 - 48011 - Alfonsine (RA)
Tel. 0544/862211 - Fax. 0544/862212
e-mail: info@consorzioagrario.ravenna.it
CF, P.I. e R.E. 00321370394 - Iscritto Albo Coop. N. A104288

PROGETTISTI e ELABORATI TECNICI

Arch. ENNIO NONNI
Via Tagliati, 10C
48014 - Castel Bolognese (RA)
Tel. 0546/650332 - Cell. 335/701709
e-mail: ennionni@tiscali.it - ennionni@pec.it
CF. NNNNEI54P28D458L - P. IVA 02600310392
Ordine degli Architetti di Ravenna n. 89

Arch. ANNA CLAUDIA CICOGNANI
Via Massari Finzgrotta, 17
48014 - Castel Bolognese (RA)
Cell. 3487170570
ac.cicognani@gmail.com
CF. CCGNCL74D70A944Y
Ordine degli Architetti di Ravenna n. 972

RELAZIONE GEOLOGICA
Dott. Geol. Davide Bassi
Via Emilia, 57 - 48018 - Faenza (RA)
Tel. 0546/21145 - Cell. 335/6359145
davidebassi@gmail.com
CF. BSSDVD70M13D458Z - P. IVA 02600310392

RELAZIONE GEOTECNICA
Ing. Gabriele Casalini
Via Cavina, 50 - 48018 - Faenza (RA)
Cell. 328/7017555
e-mail: gabriele.casalini@ingpec.eu
Ordine Ingegneri della Provincia di Ravenna n. 1784/A

PROGETTISTA IMPIANTISTICO
Ing. Ignazio Mungiò
Via Cavina, 50 - 48018 - Faenza (RA)
Tel. 0546/691184 - Cell. 348/3302888
ignaziomungio@gmail.com
Ordine Ingegneri di Ravenna n. 262

PROGETTISTA IMPIANTI ELETTRICI
Ing. PIETRO RONDI
Sede: **MARTINA SALMASTE**

ANTINCENDIO
Rapporti Soc. Ing. Michelangelo Costa
Via Cavina, 50 - 48018 - Faenza (RA)
Tel. 0546/691184
Ordine Ingegneri di Forlì n. 2043

STRUTTURE
PPP Impianti Prefabbricati Srl
Via F. Selva, 8 - 48122 - Faenza (RA)
Tel. 0546/664111 - Fax. 0546/664112 - Cell. 335/5979438
www.ppfimpianti.it
Direttore tecnico: Ing. Andrea Mazzavillani - Tel.

ALTRI TECNICI
Ing. CESARE MARINUCCI CONSOLO
Via Tolosa, 4 - 48124 - Ravenna (RA)
Tel. 0544/34.11.11 - Fax. 0544/34.11.00
cesare.marinucci@ingpec.eu
Ordine degli Ingegneri della Provincia di Ravenna n. 1107

GONIO di Fabio Bassi
Via Cavina, 50 - 48018 - Faenza (RA)
Tel. 0546/691184 - Cell. 348/3301884
fabio.bassi@goniotopo.it
Ditta Rilevatori Tecnici Incaricati n. 0007

ANTICENDIO
Rapporti Soc. Ing. Michelangelo Costa
Via Cavina, 50 - 48018 - Faenza (RA)
Tel. 0546/691184
Ditta Ingegneri di Forlì n. 2043

STRUTTURE
PPP Impianti Prefabbricati Srl
Via F. Selva, 8 - 48122 - Faenza (RA)
Tel. 0546/664111 - Fax. 0546/664112 - Cell. 335/5979438
www.ppfimpianti.it
Direttore tecnico: Ing. Andrea Mazzavillani - Tel.

PROGETTISTA IMPIANTI ELETTRICI
Ing. PIETRO RONDI
Sede: **MARTINA SALMASTE**

LEGENDA SIMBOLI V.V.F.

	Porta resistente al fuoco
	Percorso di uscita verso il basso
	Percorso di uscita verso l'alto
	Percorso di uscita orizzontale
	Estintore portatile
	Estintore carrellato
	Idrante a muro con flessibile a lancia UNI 45
	Idrante soprasuolo UNI 70
	Idrante sottosuolo
	Attacco per autopompa singolo
	Attacco per autopompa doppio o multiplo
	Impianto automatico di rivelazione incendio
	Pulsante di sgancio E.E.
	Illuminazione di sicurezza
	Uscita di emergenza
	Valvola di intercettazione
	Cassetta di pronto soccorso
	Armadio D.P.I.
	Evacuatori naturali di fumo e calore
	Sirena
	Impianto rilevazione e allarme incendio
	Pulsante allarme antincendio
	Quadro elettrico
	Muro e solaio REI
	Tubazione di alimentazione idrica antincendio
	Copertura idranti

ATTIVITA' SOGGETTE AI CONTROLLI DEI VIGILI DEL FUOCO

N.	Modi secondo DPR 151/2011	DESCRIZIONE
1	69.2.B	Attività commerciale con deposito annesso (superficie di circa 840 mq>1500mq)
2	12.1.A	Depositi di oli (con superficie di circa 12 mq e quantitativo < 9 mc)
3	46.1.B	Depositi di fiammiferi (con superficie di circa 130 mq e quantitativo < 100 t)
4	27.2.C	Depositi di cereali sotto tettoie (con superficie di circa 1000 mq e quantitativo > 100 t)

SCHEMA IMP. ANTINCENDIO

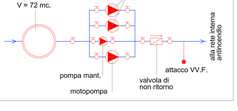

PLANIMETRIA GENERALE SCALA 1:250

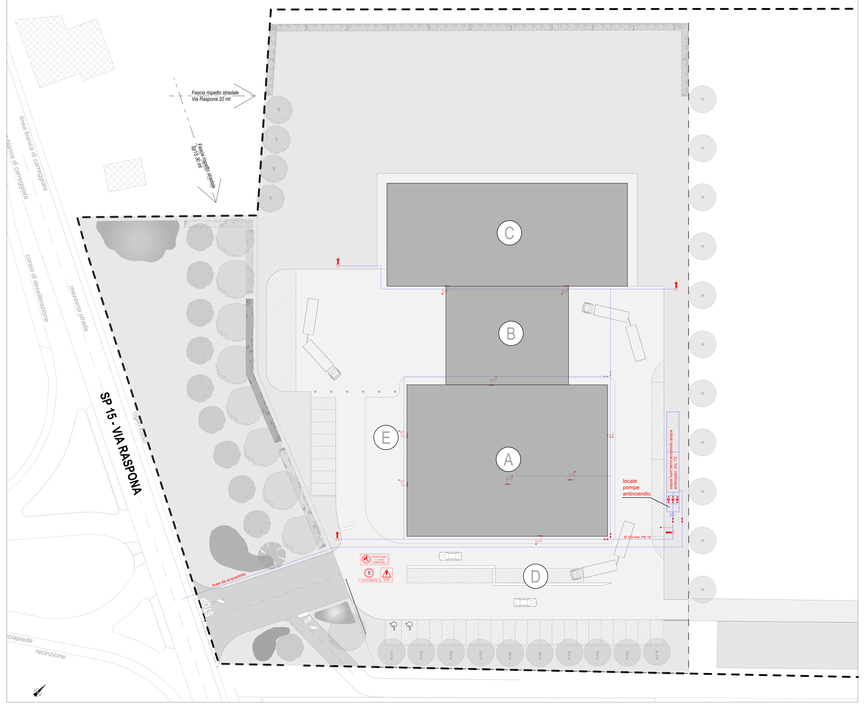
Fascia rispetto stradale
Via Raspona 20 mt
Fascia rispetto stradale
Via Raspona 30 mt
SP 15 - VIA RASPONA
Strada di circonvallazione
Strada di circonvallazione
Percorso pedonale
Strada di circonvallazione
Strada di circonvallazione
Strada di circonvallazione