

RIQUALIFICAZIONE AREA EX ACETIFICIO VENTURI  
UFFICI WELFARE

Inquadramento:

incrocio trivio composto da: via Piano Caricatore, via Fabio Tagliani, via Rivali San Bartolomeo  
Catasto fabbricati: Foglio 111 - Mappali 20, 91

PLANIMETRIA DI INQUADRAMENTO  
ED ATTACCO A TERRA

LUGLIO 2018

A.03.2

SCALA 1:500 - 1:200

Proprietà: IMMOBILIARE STUOIE S.p.A. Sede legale: LUGO (RA) PIAZZA BARACCA 24  
Indirizzo PEC: IMMOBILIARESTUOIESPA@LEGALMAIL.IT Codice Fiscale E PARTITA IVA: 02511190395

**COOPROGETTO**  
architettura ingegneria servizi  
via Severoli, 18 - 48018 Faenza (RA)  
tel. 0546-29237 - fax. 0546-29261  
segreteria@cooprogetto.it  
segreteria@pec.cooprogetto.it

**Progettazione strutturale**  
MARCO PERONI INGEGNERIA  
Via S. Antonino n. 1 - 48018 Faenza (RA)  
Tel. +39 0546 314333 Fax +39 0546 636566  
peroni@marcoperoni.it

**Progettazione impiantistica**  
STUDIO ASSOCIATO ENERGIA  
per ind. Christian Fabbi (imp. meccanico)  
per ind. Giuliano Rambelli (imp. elettrico)  
Viale Marconi n.30/3 - 48018 Faenza (RA)  
Tel. +39 0546 668163 Fax +39 0546 686301  
fabbi@energia.ra.it  
rambelli@energia.ra.it

**Prevenzione Incendi**  
ING. ROBERTO D'AGOSTINO

Consulenti: geologo: dott. Giancarlo Andreotta  
dot. Samuel Sangorgi  
clima/impatto acustico: ing. Franca Conti  
trasporti: ing. Michele Tarozzi  
studio ambientale: ing. Lara del Pozzo  
ing. Franca Conti

Pratiche precedenti:  
Firme dei tecnici ognuno per le proprie competenze  
Presenza visione

data	redatta da


TUTTI I DIRITTI SONO RISERVATI. OGNI RIPRODUZIONE ANCHE PARZIALE DEL SEGUENTE DISEGNO E' PERSEGUIBILE AI TERMINI DI LEGGE - (art. c.c. 2576)

LEGENDA PLANIMETRIA DI INQUADRAMENTO:

- area oggetto del presente progetto definitivo
- limite proprietà da mappe catastali
- distanza 30 m da binario ferroviario
- albero di terza grandezza di tipo Lagerstroemia e Pyrus Calleryana
- albero di seconda grandezza
- prato/aiuole
- pista ciclopedonale
- percorso ciclopedonale in cemento
- pavimentazione interna galleria in gres
- segnaletica orizzontale esistente
- segnaletica orizzontale di progetto

LEGENDA ATTACCO A TERRA:

- area oggetto del presente progetto definitivo
- percorso accessibile per uffici Welfare

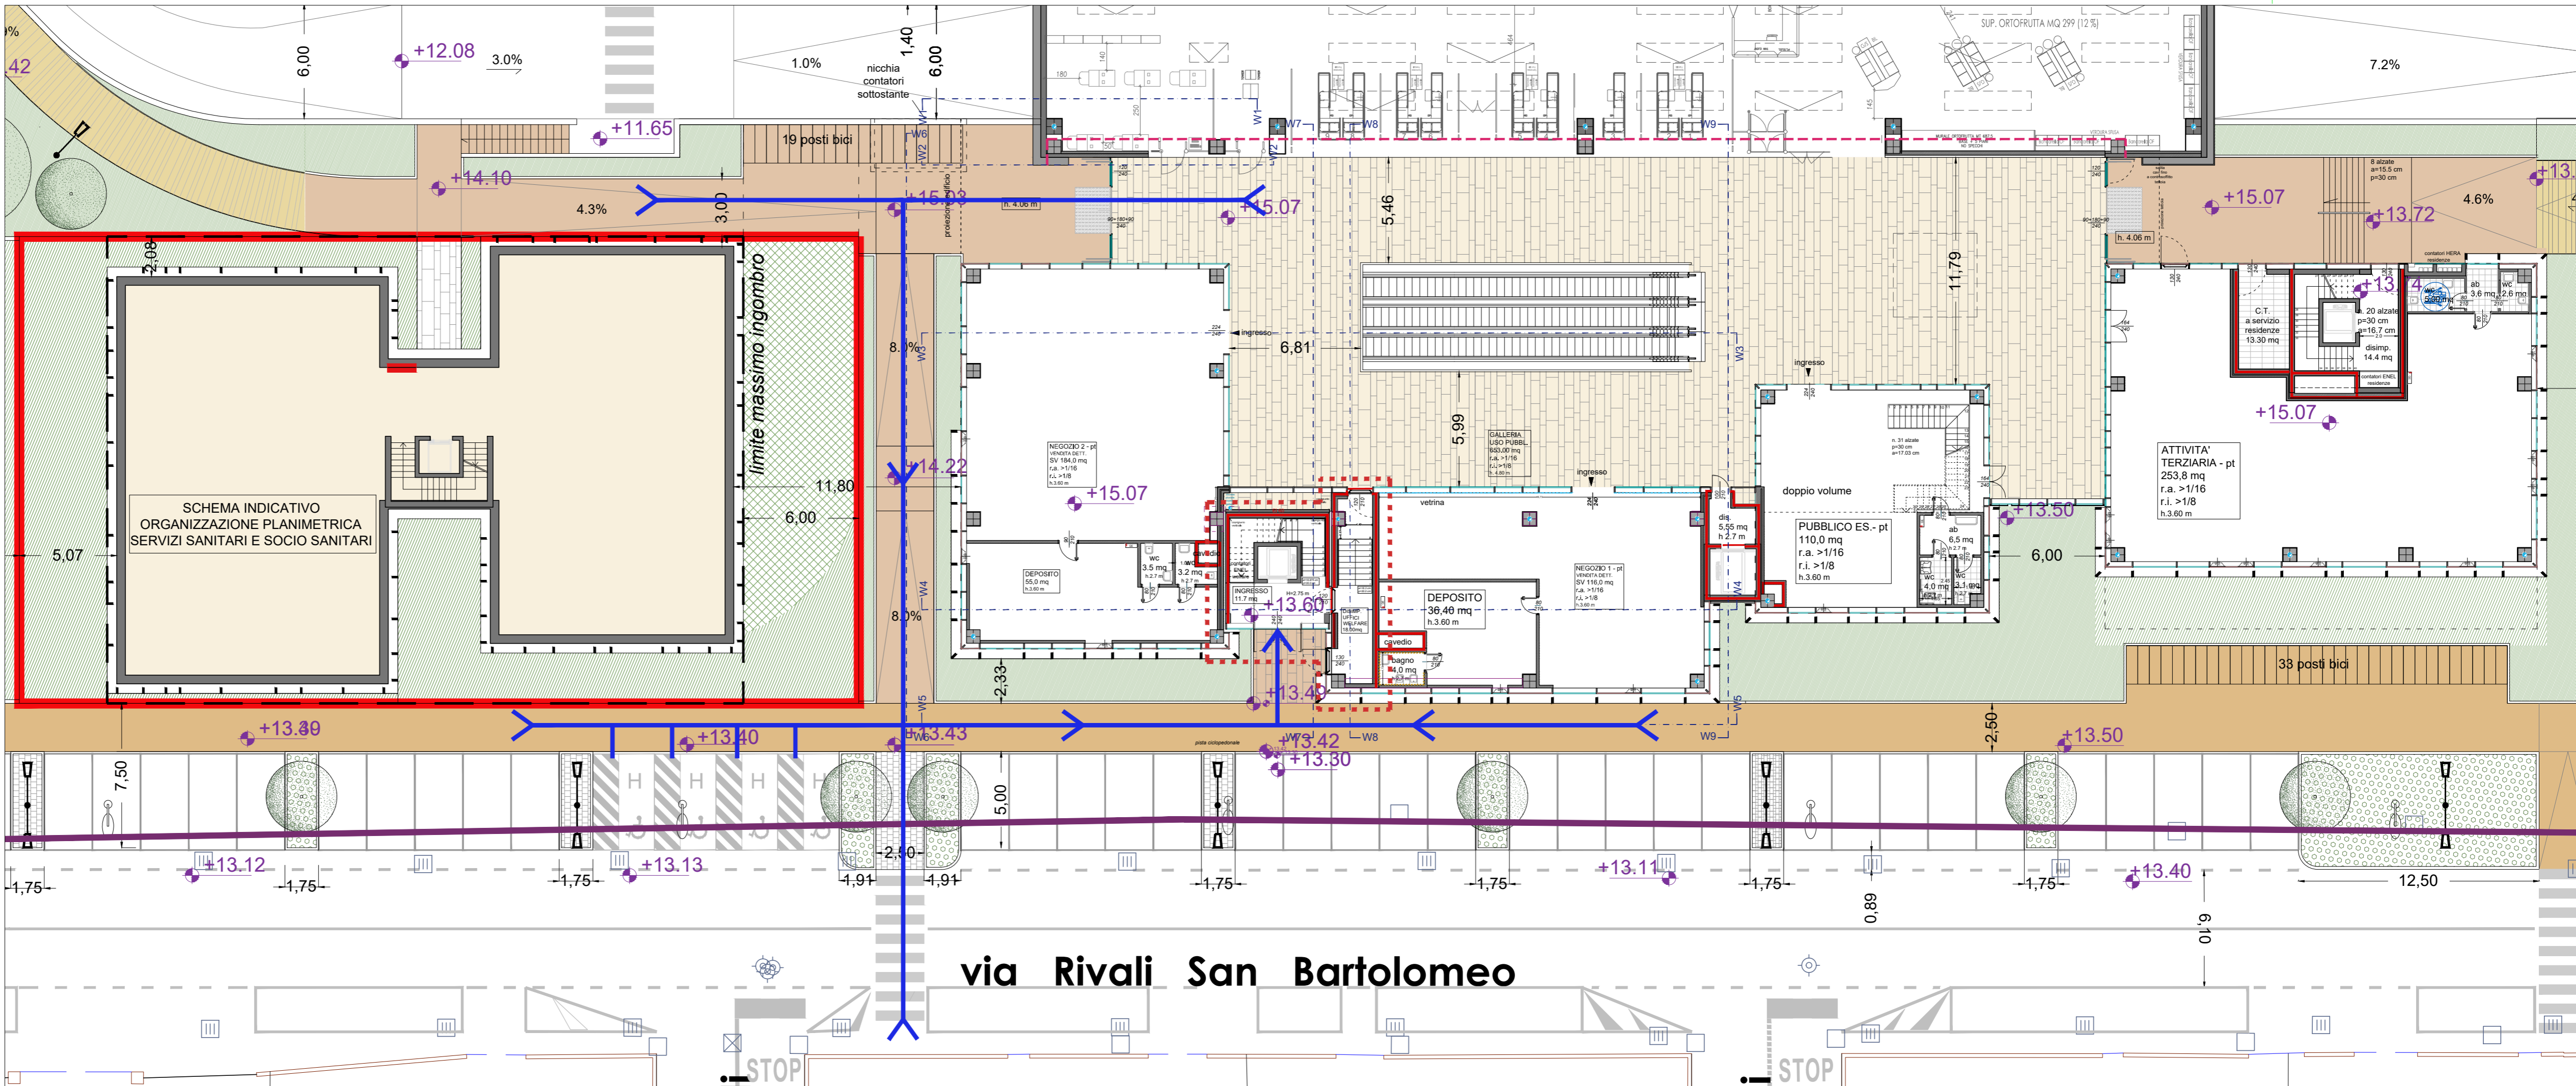

PIANTA PIANO PRIMO

PIANTA PIANO TERZA