



Unigrà Spa Industria Grassi  
Via Gardizza 9/B - 48017 CONSELICE (RA)  
Tel.(0545) 989511 (8 linee ric.aut.)  
Fax (0545) 850611-980382  
P.I. e C.F. 00133260399  
web: www.unigra.it - e-mail: info@unigra.it

n° documento: //  
n° file:  
Disegnato: Battaglia Monica  
Data: Agg.to 31 ottobre 2022


Oggetto disegno: **VARIANTE SOSTANZIALE**  
AL PROGETTO DI ATTUAZIONE DI PIANO PARTICOLAREGGIATO  
DI INIZIATIVA PRIVATA PER REALIZZAZIONE DI LOTTIZZAZIONE  
DI TIPO RESIDENZIALE IN CORSO DI VALIDITA'

Tavola:  
[A/3] RETE ACQUEDOTTO E GAS-  
PLANIMETRIA

Scala: 1:500 Rev. [1]



PLANIMETRIA Scala 1:500

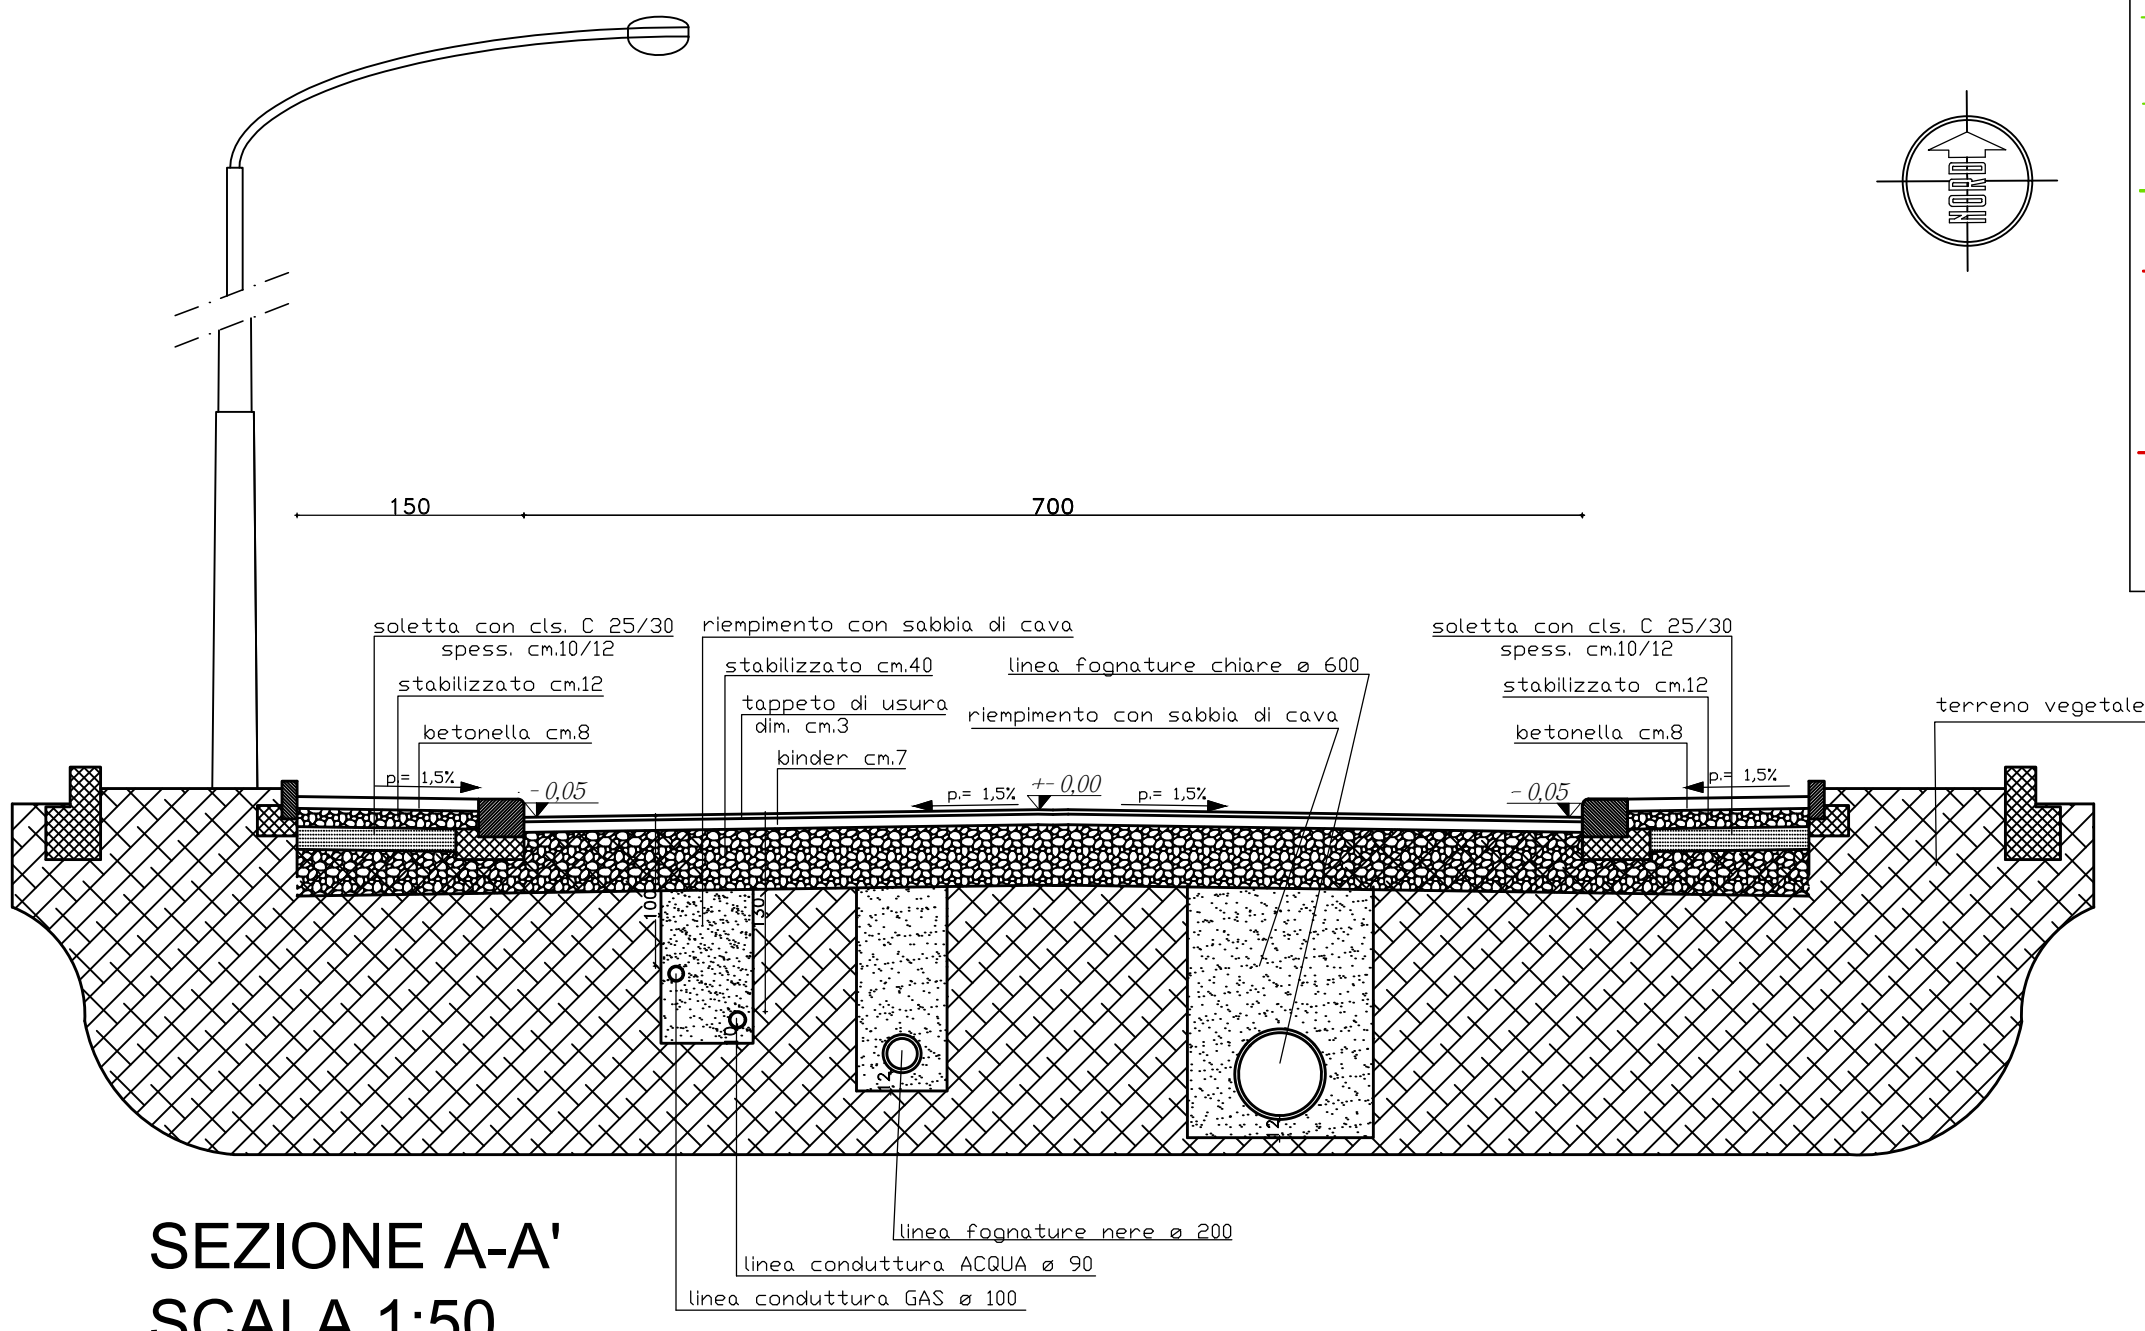

LEGENDA	
	CONDOTTA GAS ESISTENTE ACC.+PE DN 100
	CONDOTTA GAS ESISTENTE ACC.+PE DN 80
	CONDOTTA GAS IN PROGETTO FE DN 100
	CONDOTTA ACQUA ESISTENTE PVC DN 90
	CONDOTTA ACQUA ESISTENTE C.A. DN 60
	CONDOTTA ACQUA IN PROGETTO PVC DN 90 Pn 16
	SEZIONAMENTO IN PROGETTO