
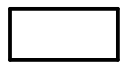

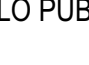
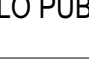


INVOCA:	TITOLO ELABORATO INTEGRATIVO	
PA 3	PROGETTO VIABILITA' e SEGNALETICA	
SCALA	DATA EMISSIONE	NOME FILE
1:50 - 1:100 - 1:200 - 1:500 - 1:1000	Luglio 2021	ED12 pian 19121.pn
IDENTIFICAZIONE CATASTALE	Foglio n. 91 - Particella n. 568	
DESTINAZIONE URBANISTICA	P.R.G. - Zone E4 agricole special - art. 5/BIS delle N.T.A.	


	COMMITTENTE Consorzio Agrario di Ravenna Soc. Coop. a r.l. Via Madonna di Gerona, 37 - 48123 - Castelbianco (RA) - Tel. 054658211 - Fax. 054658211 info@consorzioagrario.it - www.consorzioagrarioverona.it CF n° 01617 370 384 - P.I. 0077450390 - Iscritto Albo Coop. N. A154686
--	--

PROGETTISTI E ARCHITETTONICI		ALTRI TECNICI:	
Arch. ENNIO NONNI Via Togliatti, 132 48114 - Castelbianco (RA) Tel. 054658211 - Cell. 3391707556 nonni@enrioonni.it - www.enrioonni.it CF: NNANNES4P282458L - P.I. 02058110335 Ordine degli Architetti di Ravenna n. 92		VALUTAZIONE AMBIENTALE STRATEGICA Soc. Coop. SERVIZI ECOLOGICI Via Fieschi, 4 - 48121 - Castelbianco (RA) Tel. 054658211 - Fax. 054658211 info@servizi-ecologici.it - www.servizi-ecologici.it MBA Soc. Coop. n° 410247	RELAZIONE GEOLOGICA Geologo Oreste D'Angelo Via Fieschi, 4 - 48121 - Castelbianco (RA) Tel. 054658211 - Fax. 054658211 oreste.dangelo@geologia.it Ordine Geologi Regione SP n. 138
Arch. ANNA CLAUDIA CIOGGIANI Via Massimo D'Azeglio, 17 48121 - Ravenna (RA) Cell. 3487018575 ac.cioggiani@gmail.com CF: CIOGGIANI895294445 Ordine degli Architetti di Ravenna n. 913		PREVISIONE IMPATTO ACUSTICO SONUS di Fabio Bassi Via Montebello, 88 - 48121 - Ravenna (RA) Tel. 054271155 - Cell. 348877880 sonus@sonus.it Elenco Nazionale Tecnici Acustici n. 6357	PROGETTISTA STRUTTURALE Ing. Gabriele Casella Via Carlo Farini, 17 - 47121 - Forlì (FC) Cell. 348741120 gabriele.casella@ing.it Ordine Ingegneri di Forlì-Cesena n. 1188A
		ARCHITETTO Mazzoni Sas - Ing. Michelangelo Costa Via Fieschi, 4 - 48121 - Ravenna (RA) Cell. 340845554 ingmichelangelo@libero.it Ordine Ingegneri di Roma n. 4363A	PROGETTISTA VERDE PUBBLICO Ing. Ignazio Montalto Via Fieschi, 4 - 48121 - Ravenna (RA) Tel. 054658211 - Fax. 054658211 - Cell. 337906592 ignazio@montalto.it Ordine Ingegneri di Roma n. 263
		APPENDICE ELETTRICA PFP Ing. Pietro Rendi Via Fieschi, 4 - 48121 - Ravenna (RA) Tel. 054658211 - Fax. 054658211 - Cell. 335214411 info@pfp.it Ordine Periti Industriali di Ravenna n. 104	COLLABORATORI Acq. MARCO MONTI Ing. PIETRO RENDI Geom. MARTINA DALMONTE

LEGENDA


	SUPERFICIE TERRITORIALE PERIMETRO ST	Mq 13.569
	DOTAZIONI TERRITORIALI PUBBLICHE PERIMETRO	Mq 2.790
	VIABILITA' PUBBLICA (Vedi tavola n.3)	Mq 369
	PALO PUBBLICA ILLUMINAZIONE ESISTENTE	
	PALO PUBBLICA ILLUMINAZIONE DI PROGETTO	

INQUADRAMENTO AREA INTERVENTO

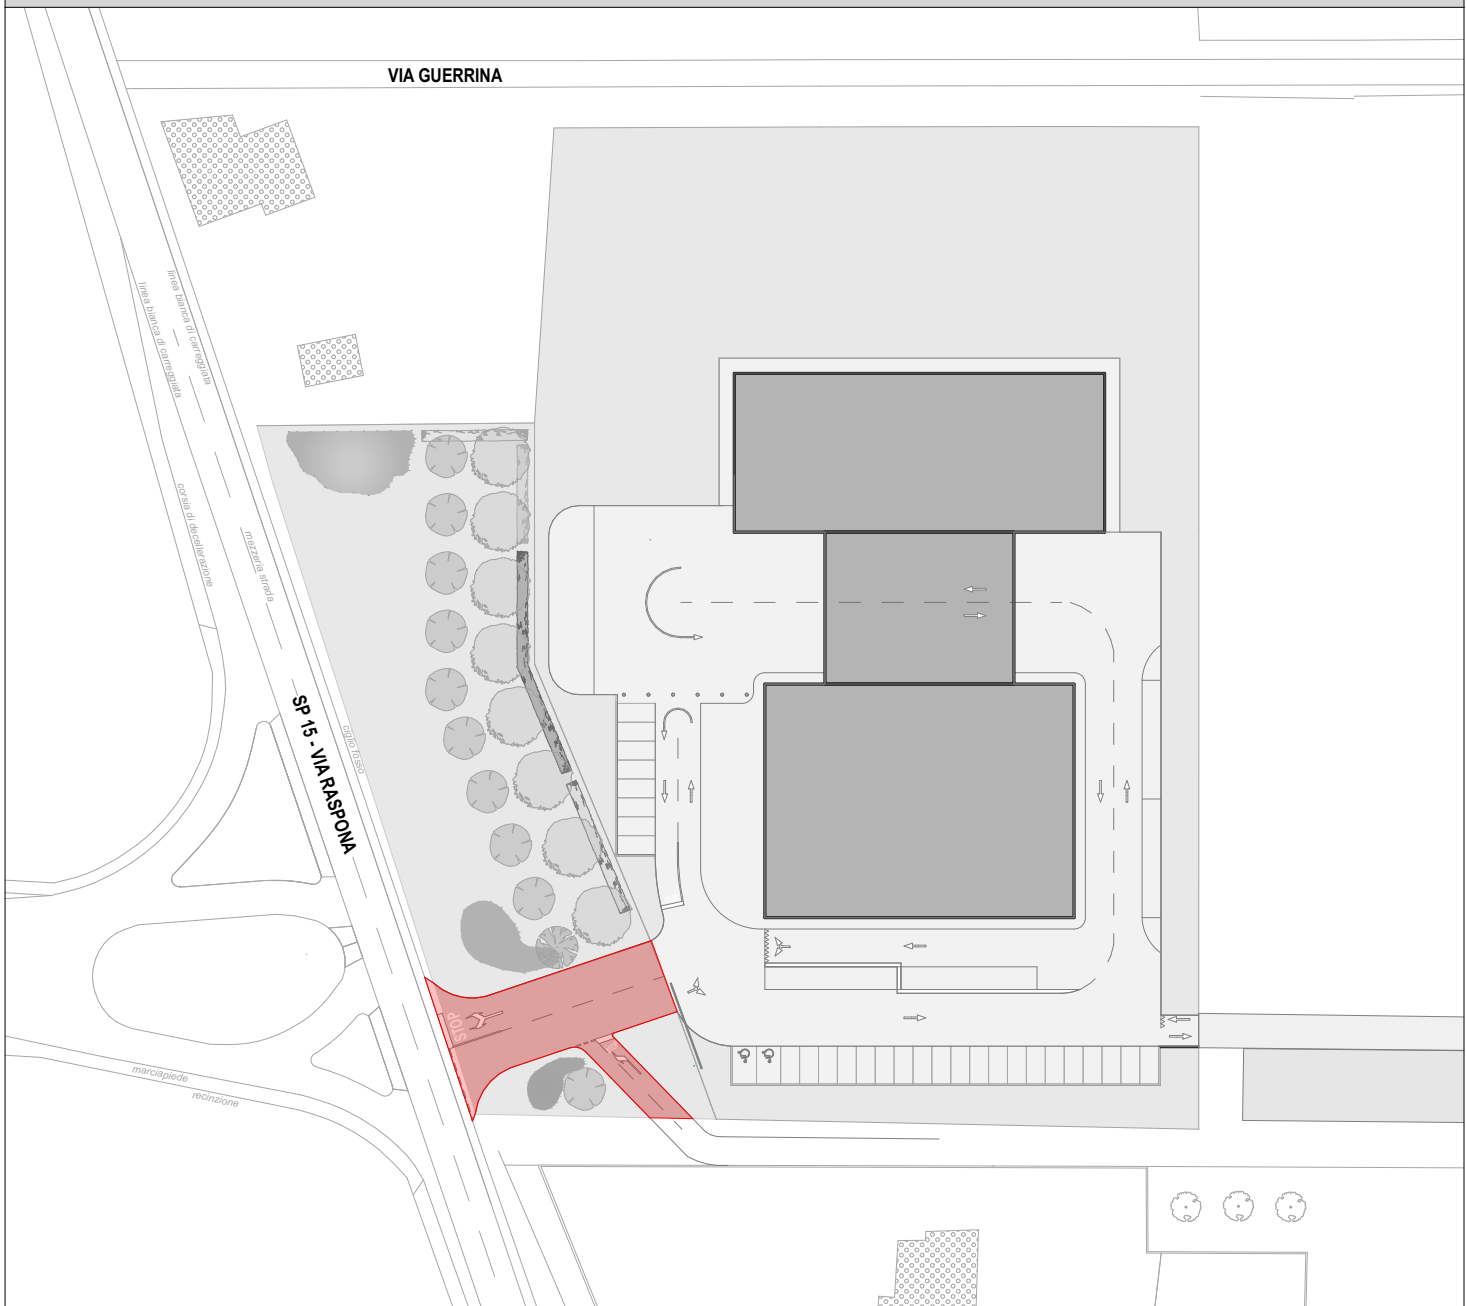


PLANIMETRIA DI PROGETTO

SCALA 1:200

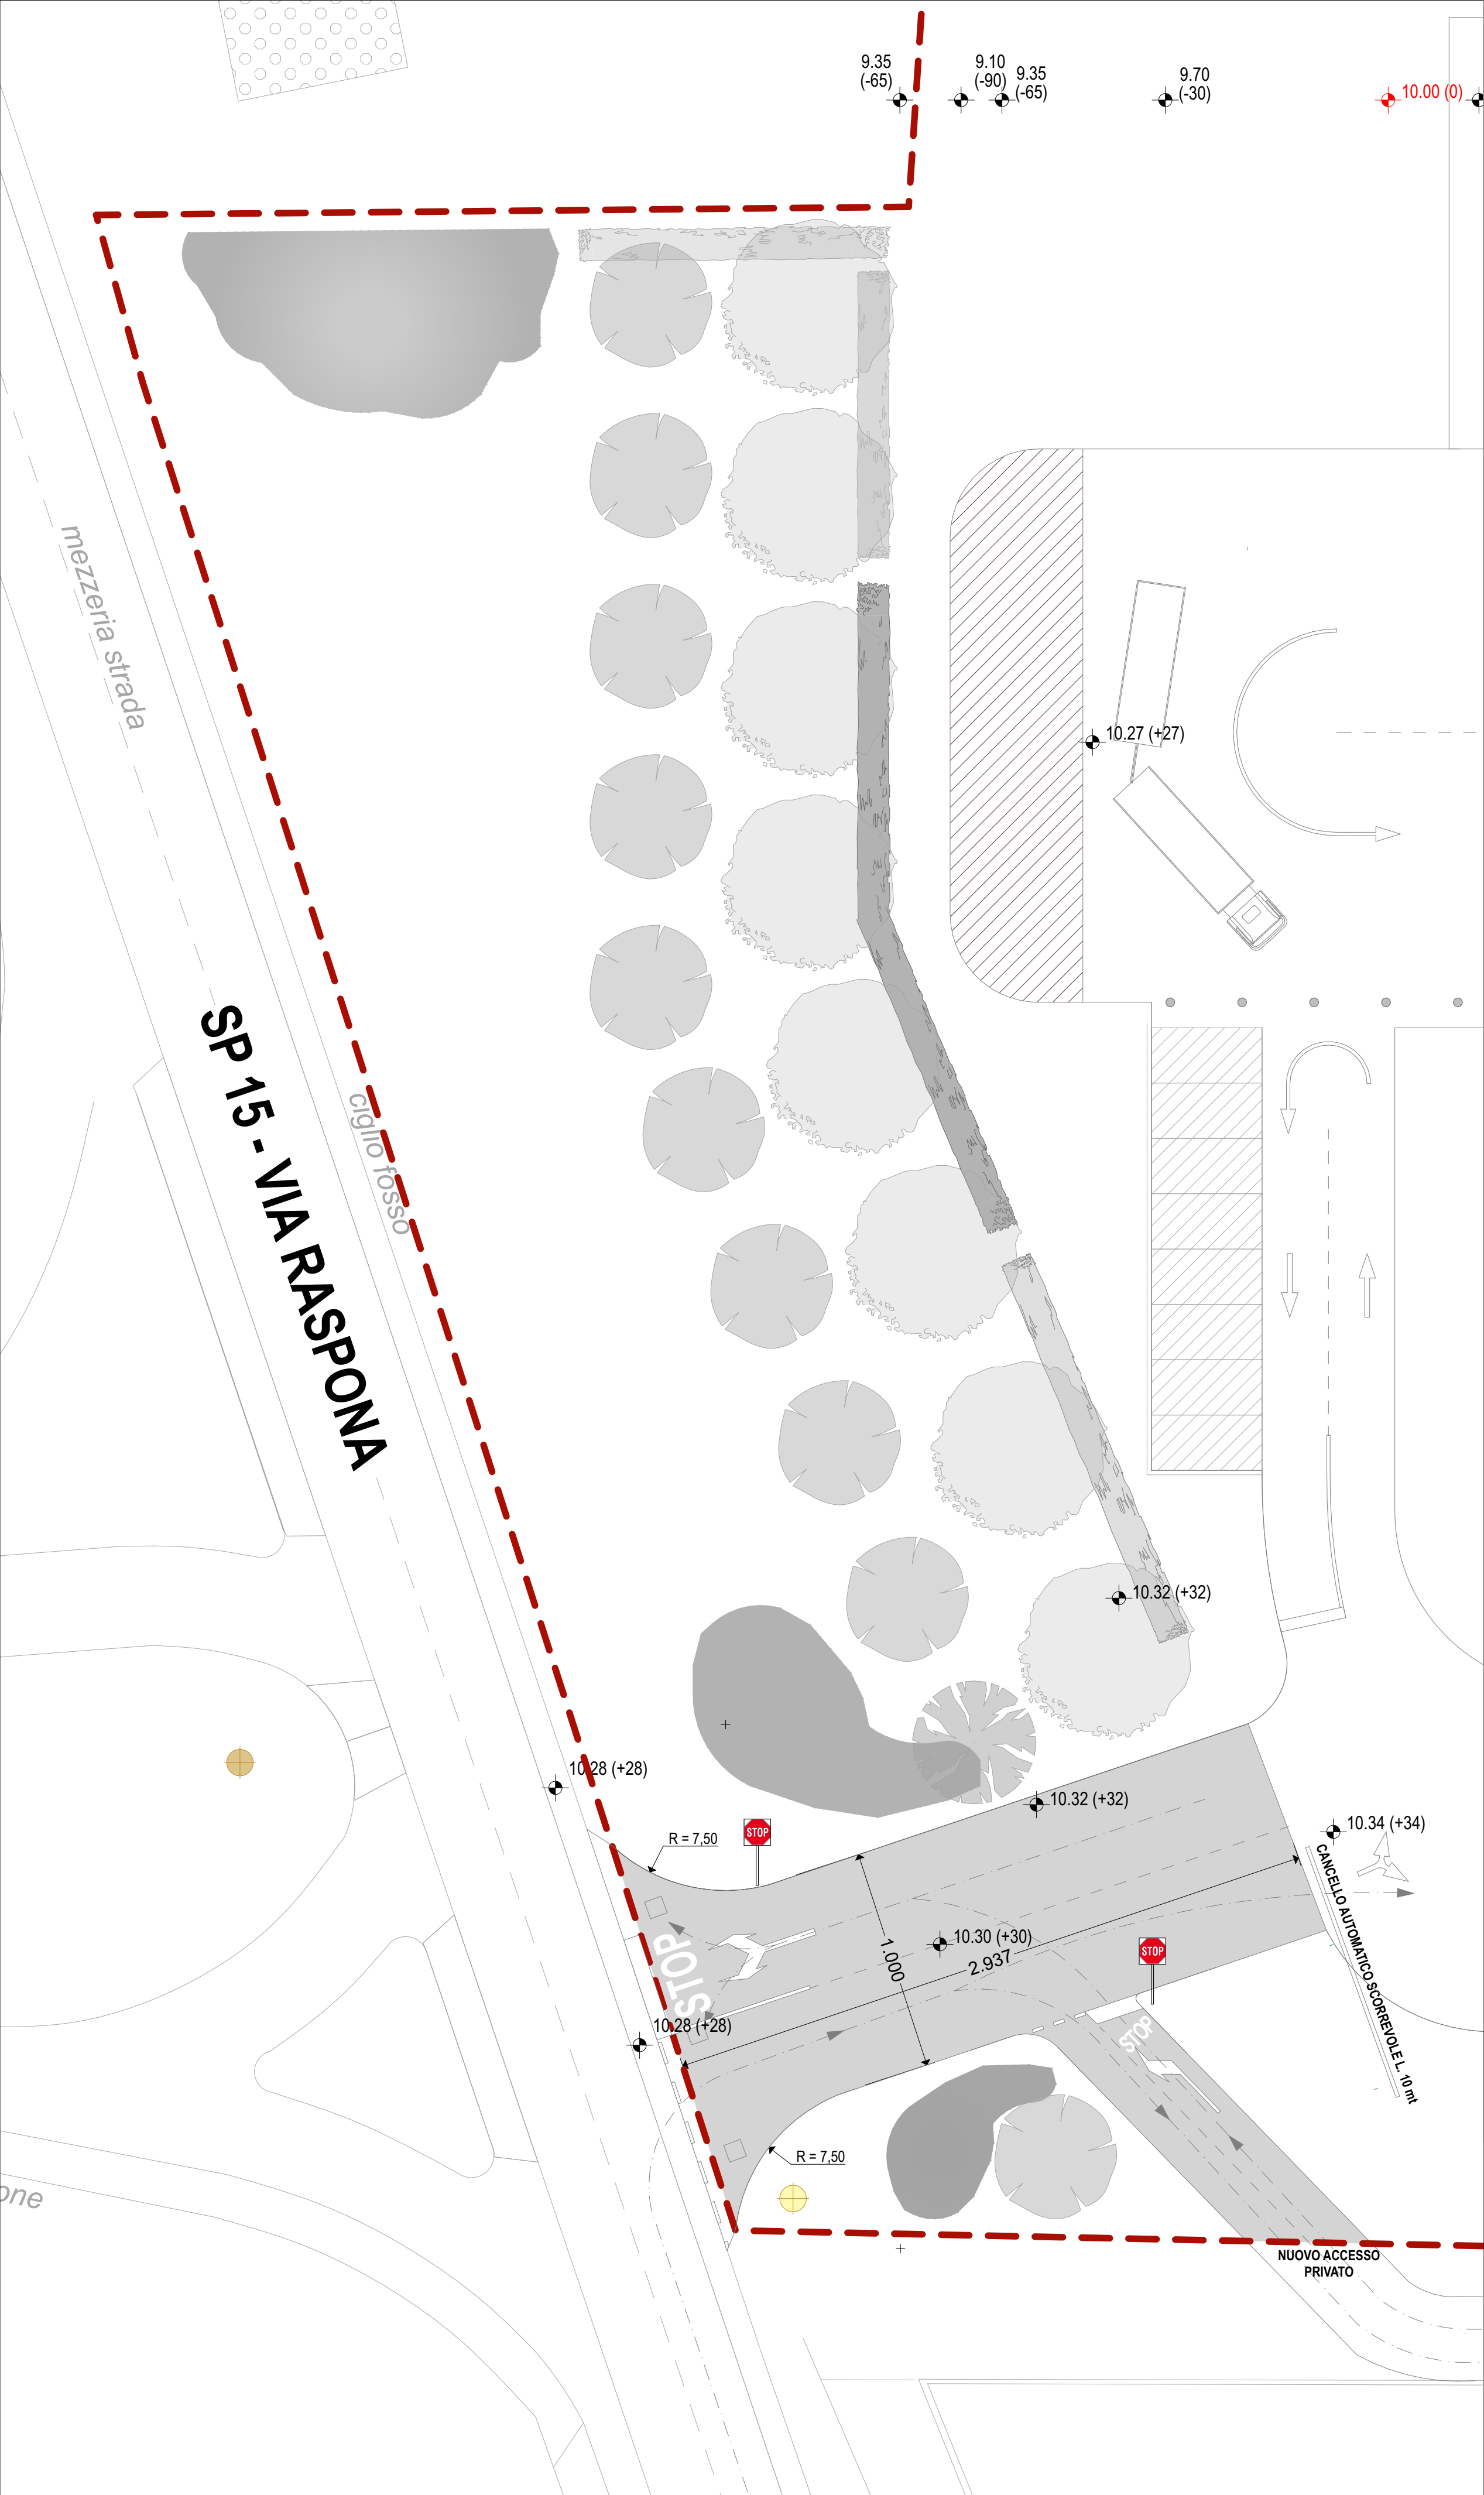


PLANIMETRIA STATO DI FATTO

SCALA 1:500

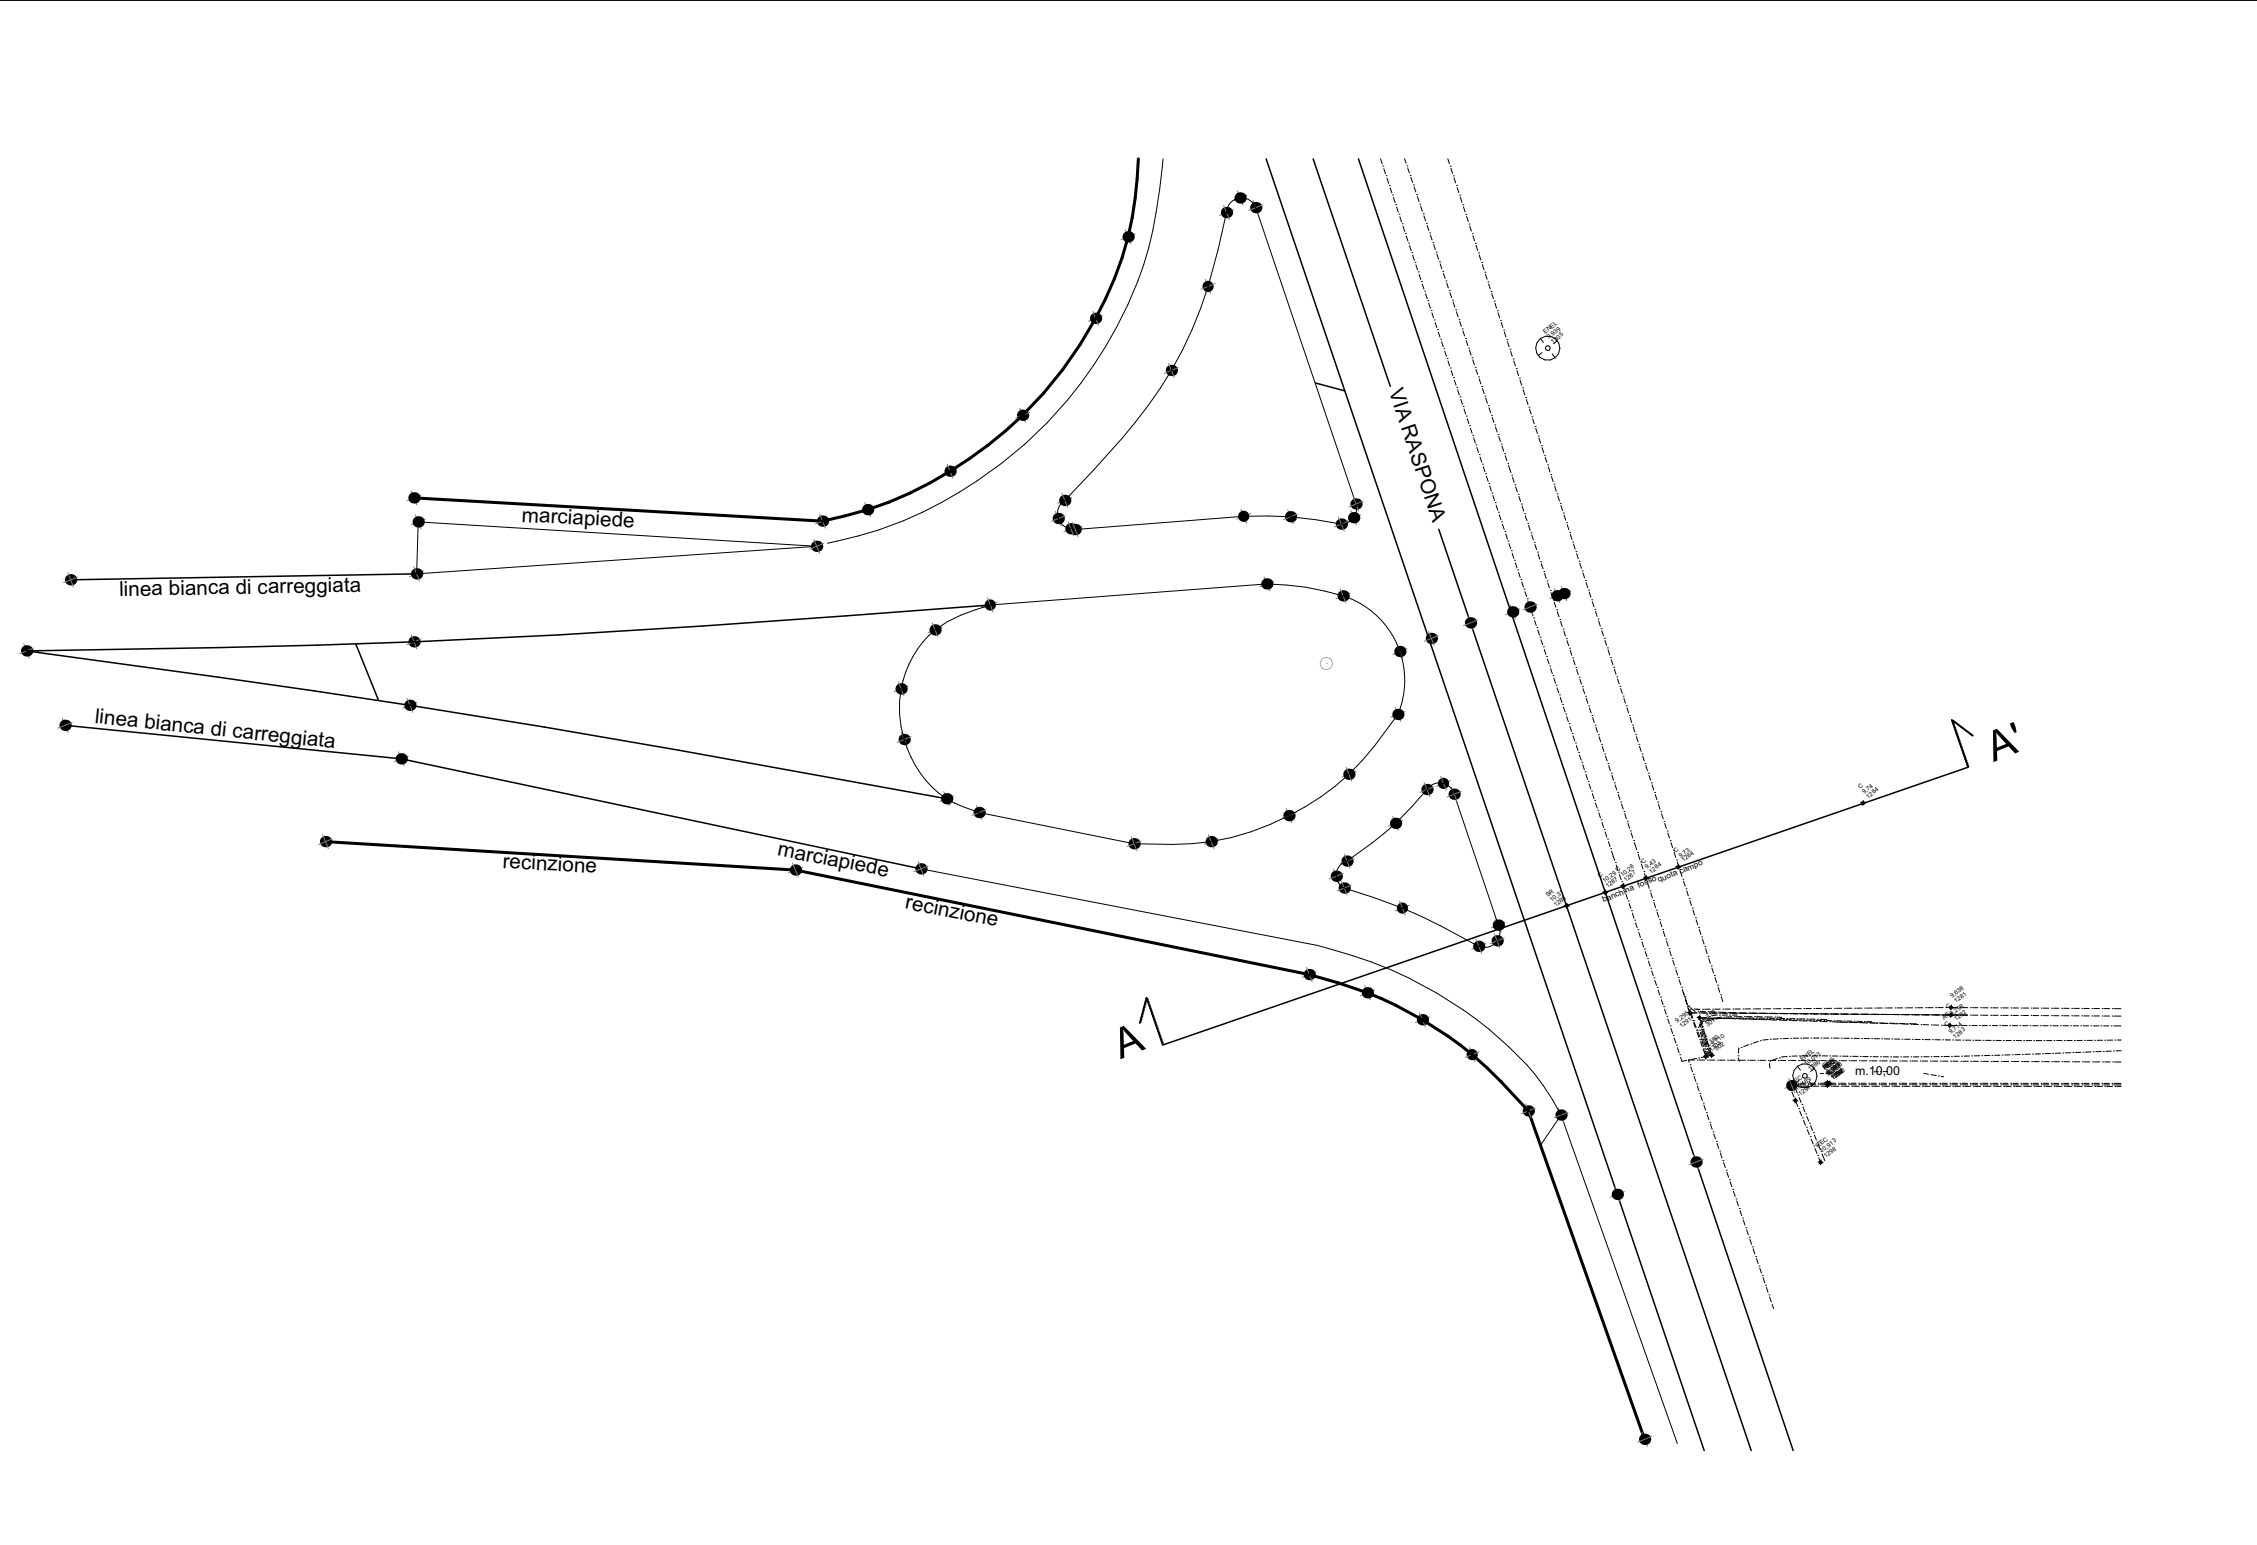


PIANTA FRONTE NUOVO TRATTO DI STRADA - STATO DI PROGETTO

SCALA 1:100

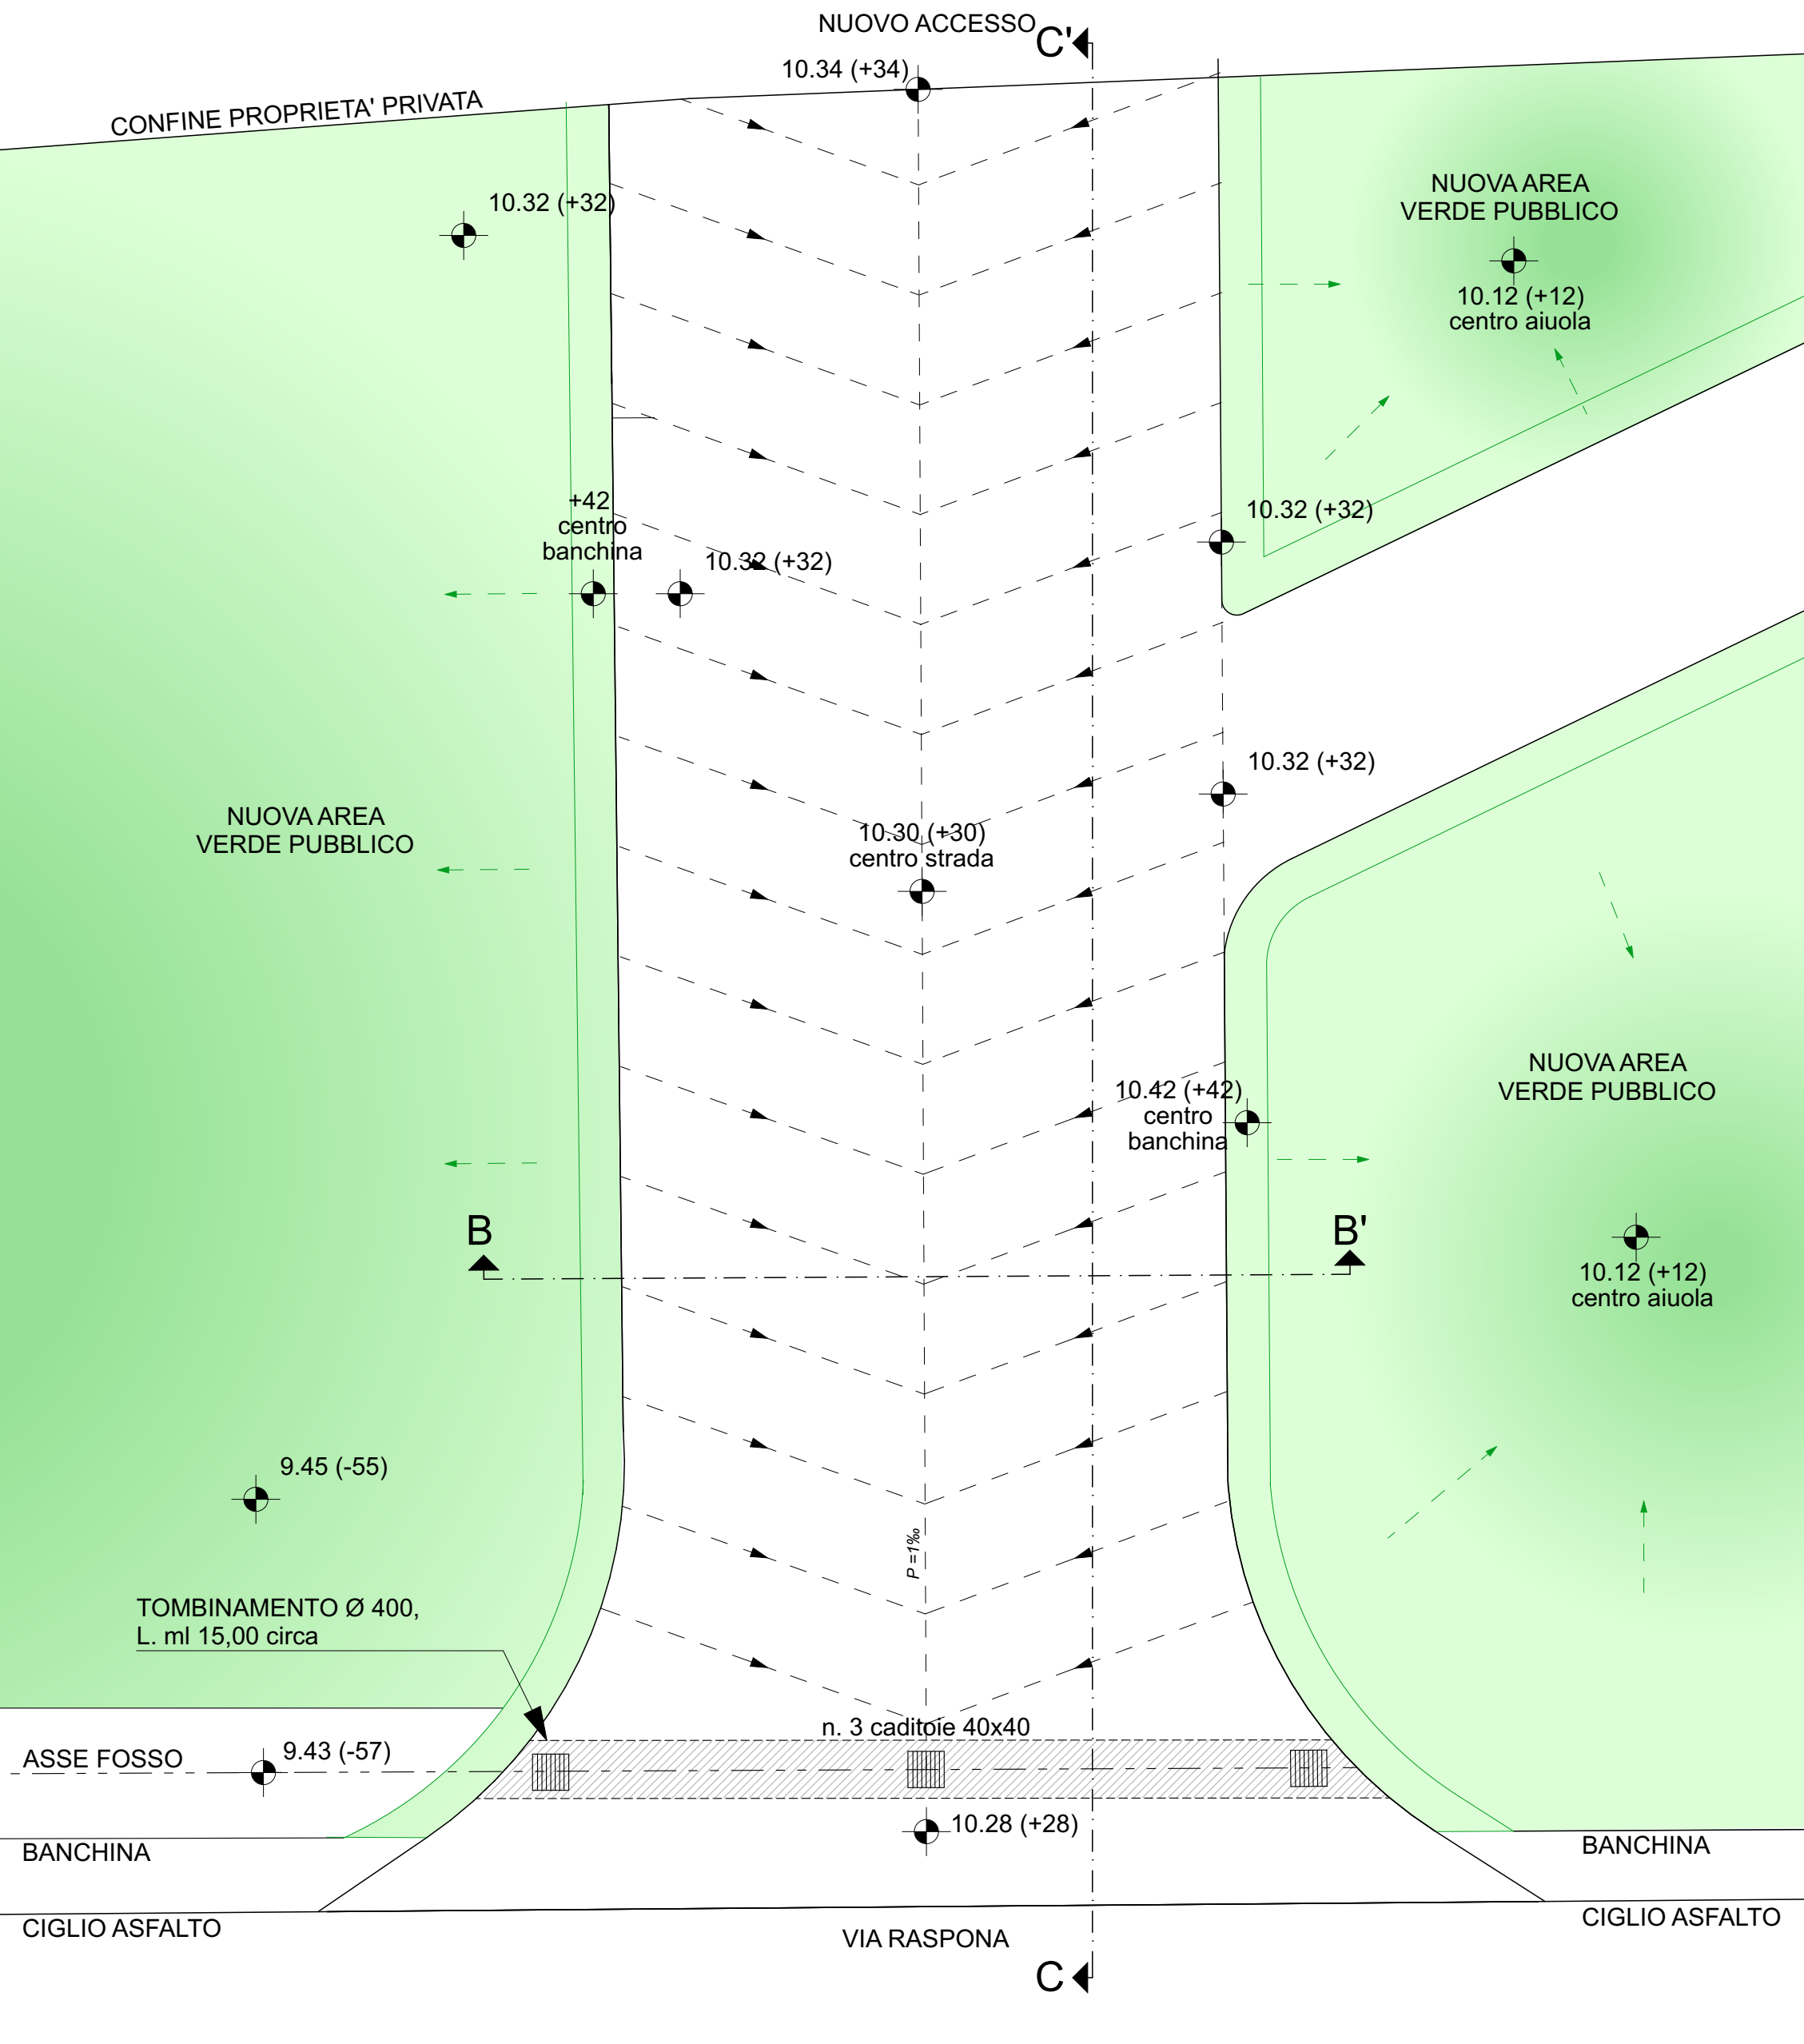


SEZIONE STATO DI FATTO A-A'

SCALA 1:50

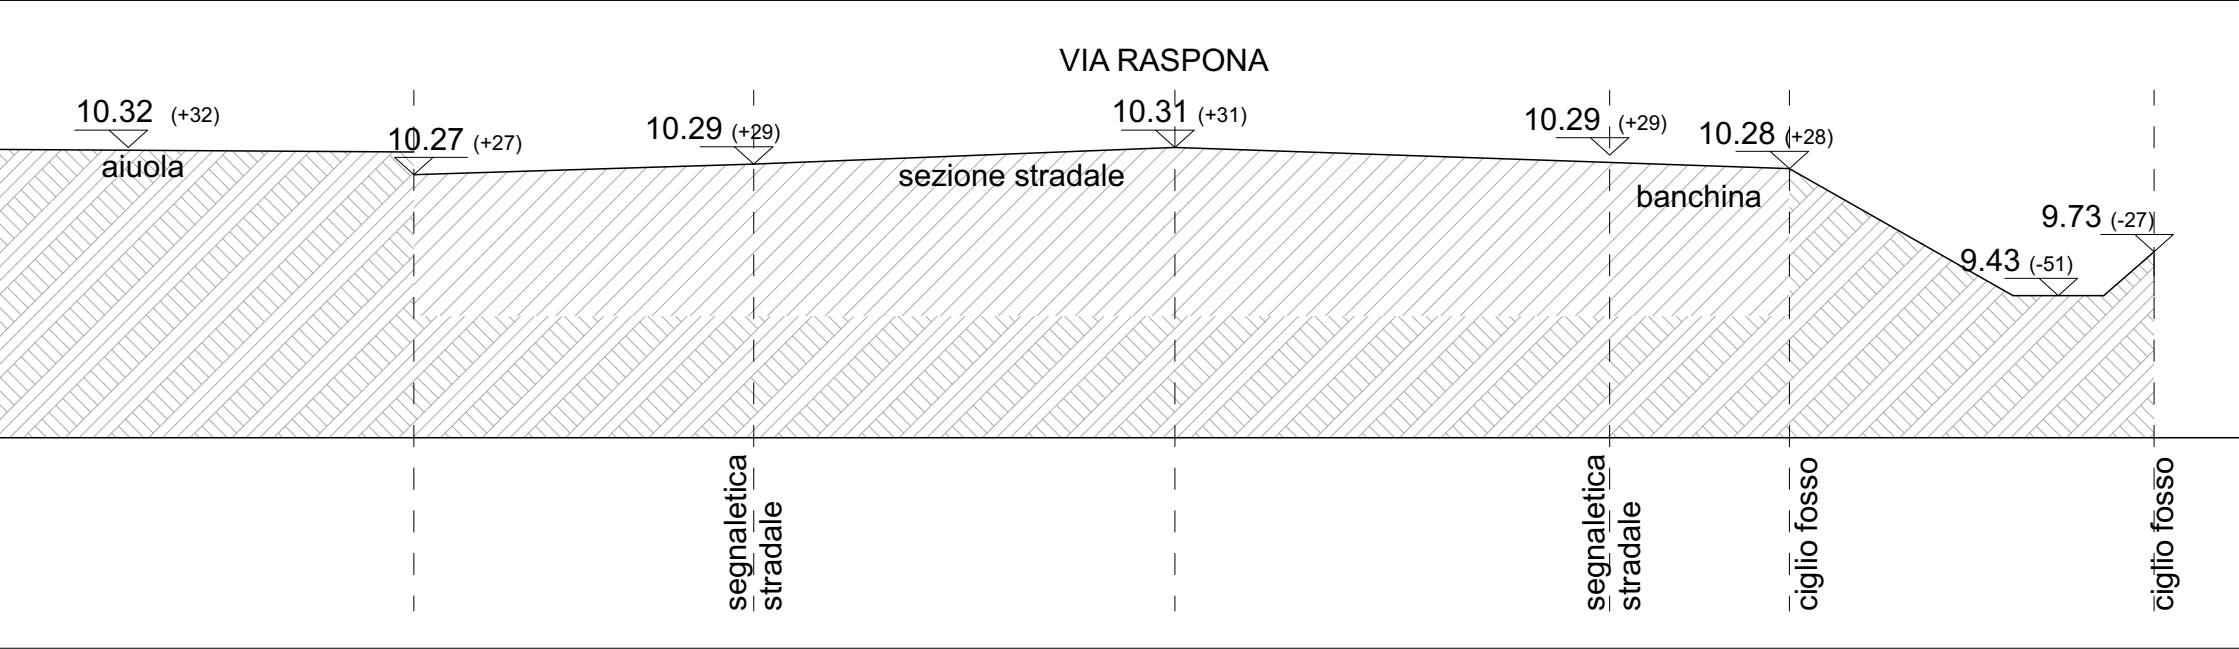


SEZIONE DEL PROFILO STRADALE - STATO DI FATTO

SCALA 1:50

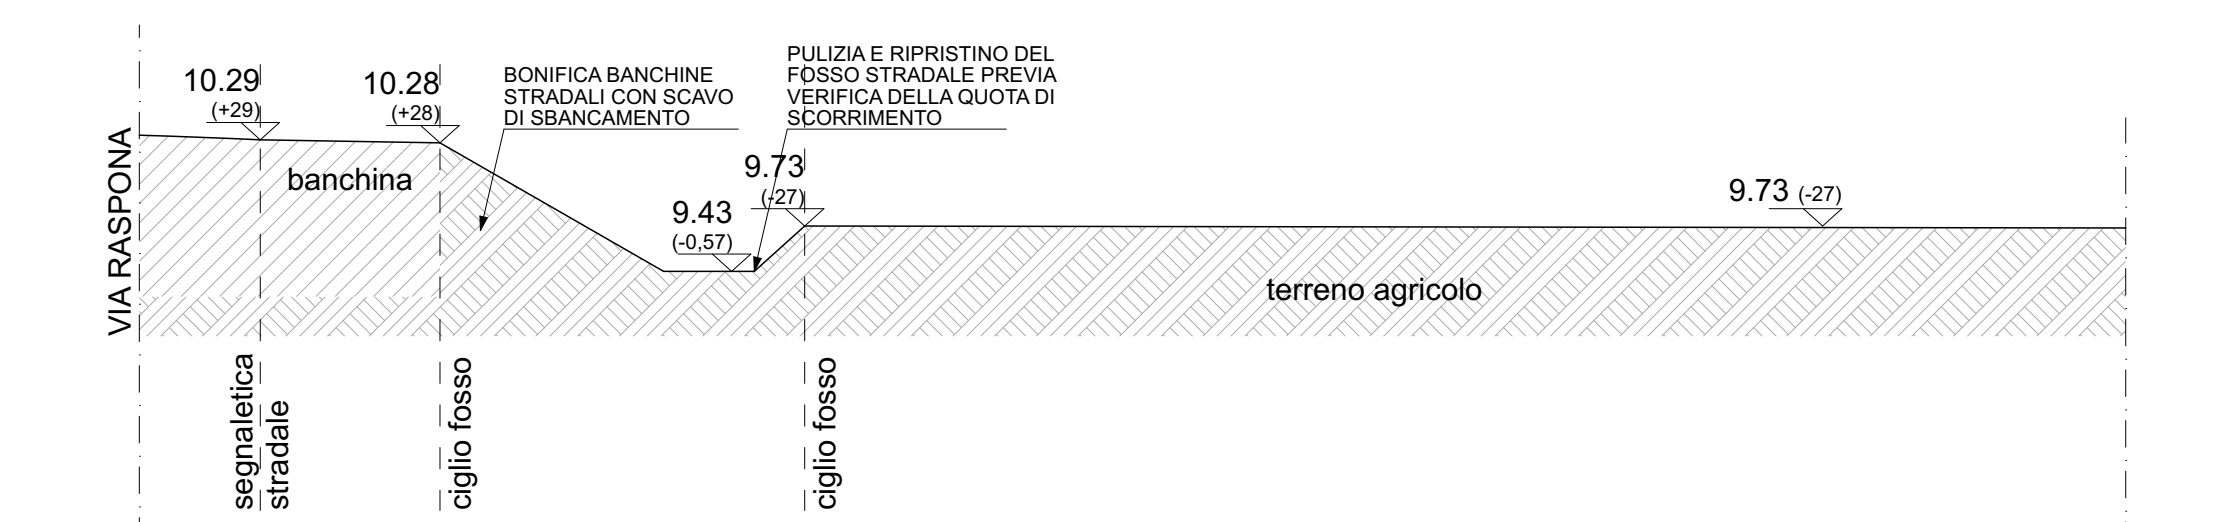

SEZIONE B-B' PROFILO STRADALE - STATO DI PROGETTO

SCALA 1:50

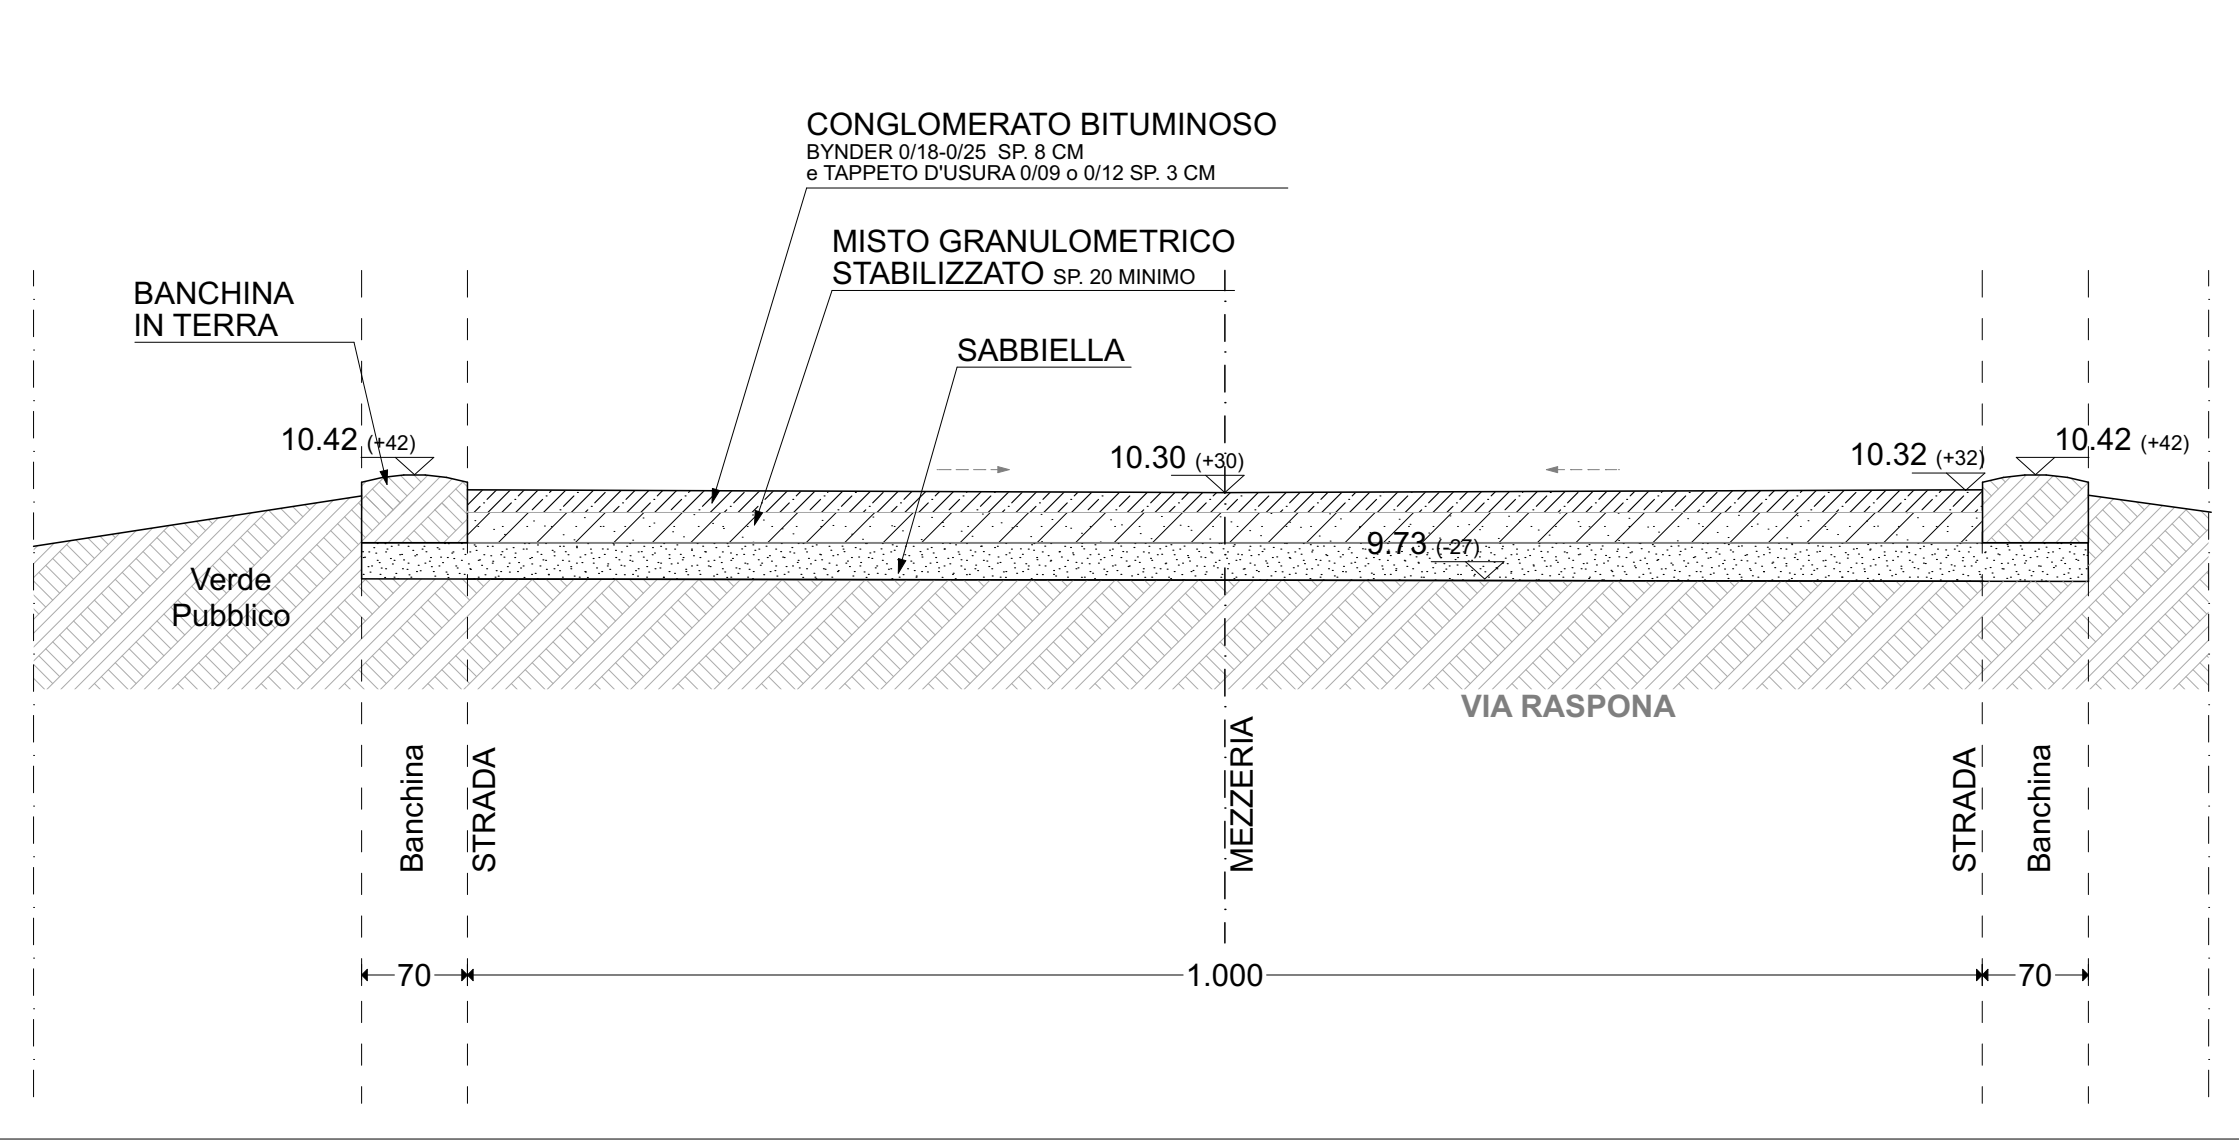

SEZIONE C-C' PROFILO STRADALE - STATO DI PROGETTO

Scala 1:50

