

ALLEGATI
COMUNE DI FUSIGNANO

Allegato A.1***Mercato del VENERDI'***

Le caratteristiche del mercato sono le seguenti:

- a) classificazione: ORDINARIO;
- b) svolgimento: annuale, nella giornata di VENERDI';
- c) orari di vendita: 6.30 – 13.30 / alimentari: 6.30 – 14.00,
procedura assegnazione spuntisti: 8.00;
- d) numero assenze consentite: 17 nell'anno solare;
- e) ubicazione: P.ZZA EMALDI – C.SO EMALDI – porzione DI P.ZZA
CORELLI – VIA SANTA BARBARA - VIA MONTI;
- f) superficie complessiva dell'area mq: 2.500,00;
- g) superficie complessiva dei posteggi mq: 2.146,75;
- h) totale posteggi: n. 50 di cui:
 - ◆ n. 47 riservati ai titolari di autorizzazione per l'esercizio del
commercio su aree pubbliche e fra questi:
 - n. 37 per il settore extralimentare;
 - n. 10 per il settore alimentare;
 - ◆ n. 3 riservato agli imprenditori agricoli di cui
 - n. 1 stagionale
 - n. 2 annuali.
- i) le caratteristiche del mercato, sono riportate nella planimetria Allegato
A.1.1 nella quale sono indicati:
 - 1.** il numero, la dislocazione, la tipologia ed il dimensionamento singolo e
complessivo dei posteggi;
 - 2.** i posteggi riservati ai titolari di autorizzazione per l'esercizio del
commercio su aree pubbliche e di quelli assegnati agli imprenditori
agricoli;
 - 3.** la destinazione dei posteggi sotto il profilo merceologico;
 - 4.** i posteggi assegnati, non assegnati in concessione e quelli sospesi;
 - 5.** la numerazione progressiva con la quale sono identificati i singoli
posteggi.

P.ZZA EMALDI – C.SO EMALDI – porzione DI P.ZZA CORELLI – VIA SANTA BARBARA

Posteggio	Ubicazione	Dimensioni	Mq	Settore	Stato
1	C.so Emaldi	8,30 X 5,00	41,50	E	A
2	C.so Emaldi	8,00 X 5,00	40,00	E	A
3	C.so Emaldi	8,00 X 5,00	40,00	E	A
4	C.so Emaldi	8,00 X 5,50	44,00	E	A
5	C.so Emaldi	8,30 X 5,00	41,50	E	A
6	C.so Emaldi	8,40 X 5,50	46,20	E	A
7	C.so Emaldi	9,50 X 5,50	52,25	E	A
8	P.zza Corelli	8,50 X 5,00	42,50	E	A
9	P.zza Corelli	8,00 X 5,00	40,00	E	A
10	P.zza Corelli	7,50 X 5,00	37,50	E	A
12	C.so Emaldi	9,00 X 6,00	54,00	E	A
13	P.zza Corelli	10,00 X 6,40	64,00	E	A
14	C.so Emaldi	8,00 X 6,40	51,00	E	A
15	P.zza Corelli	9,50 X 6,00	57,00	E	A
16	C.so Emaldi	5,30 X 3,70	19,61	A	A
17	C.so Emaldi	9,50 X 7,00	66,50	E	A
18	C.so Emaldi	8,00 X 5,50	44,00	E	A
19	C.so Emaldi	7,20 X 5,50	39,60	E	A
20	C.so Emaldi	7,25 X 5,50	39,88	E	A
21	C.so Emaldi	7,25 X 5,50	39,88	E	A
22	C.so Emaldi	9,00 X 5,00	45,00	E	A
23	C.so Emaldi	10,00 X 6,00	60,00	E	A
24	C.so Emaldi	9,00 X 5,00	45,00	E	A
25	C.so Emaldi	7,00 X 5,00	32,00	E	A
26	C.so Emaldi	9,00 X 7,00	63,00	E	A
27	P.zza Emaldi	10,00 X 5,00	50,00	E	A
28	P.zza Emaldi	7,60 X 5,30	40,28	E	A
29	P.zza Emaldi	8,50 X 5,00	42,50	A	L
30	P.zza Emaldi	6,50 X 5,00	32,50	A	A
31	P.zza Emaldi	8,00 X 5,00	40,00	E	A
32	P.zza Emaldi	8,00 X 5,00	40,00	E	A
33	P.zza Emaldi	8,00 X 5,00	40,00	E	L
34	P.zza Emaldi	9,00 X 6,00	54,00	A	A
35	P.zza Emaldi	8,00 X 5,00	40,00	A	A
36	P.zza Emaldi	7,50 X 4,50	33,75	A	A
37	Santa Barbara	9,50 X 4,30	40,85	E	A

38	Santa Barbara	9,50 X 4,30	40,85	E	L
39	Santa Barbara	9,50 X 4,30	40,85	IA <i>annuale</i>	A
40	Santa Barbara	9,50 X 4,50	42,75	IA <i>annuale</i>	A
41	Santa Barbara	9,50 X 4,50	42,75	E	A
42	Santa Barbara	9,50 X 4,50	42,75	E	A
43	Santa Barbara	9,50 X 4,50	42,75	E	A
44	Santa Barbara	9,50 X 4,50	42,75	E	A
45	P.zza Emaldi	7,50 X 4,50	33,75	A	A
46	P.zza Emaldi	7,00 X 4,00	28,00	A	L
47	P.zza Emaldi	7,50 X 4,50	33,75	A	A
48	P.zza Emaldi	6,00 X 4,50	27,00	IA <i>stagionale</i>	A
49	P.zza Emaldi	12,00 X 4,50	54,00	A	A
50	P.zza Emaldi	7,80 X 5,00	39,00	E	A
51	P.zza Emaldi	7,20 X 5,00	36,00	E	A

STATO:

A = ASSEGNATO

L = LIBERO

S = SOSPESO

SETTORE:

A = ALIMENTARE

E = EXTRALIMENTARE

IA = IMPRENDITORE AGRICOLO

ND = NON DEFINITO



TOTALE POSTEGGI N. 50

TOTALE POSTEGGI ASSEGNATI N. 46

TOTALE POSTEGGI LIBERI N. 4

PLANIMETRIA: vedere seguente allegato

**Oggetto: Planimetria Mercato
Settimanale del VENERDI'**

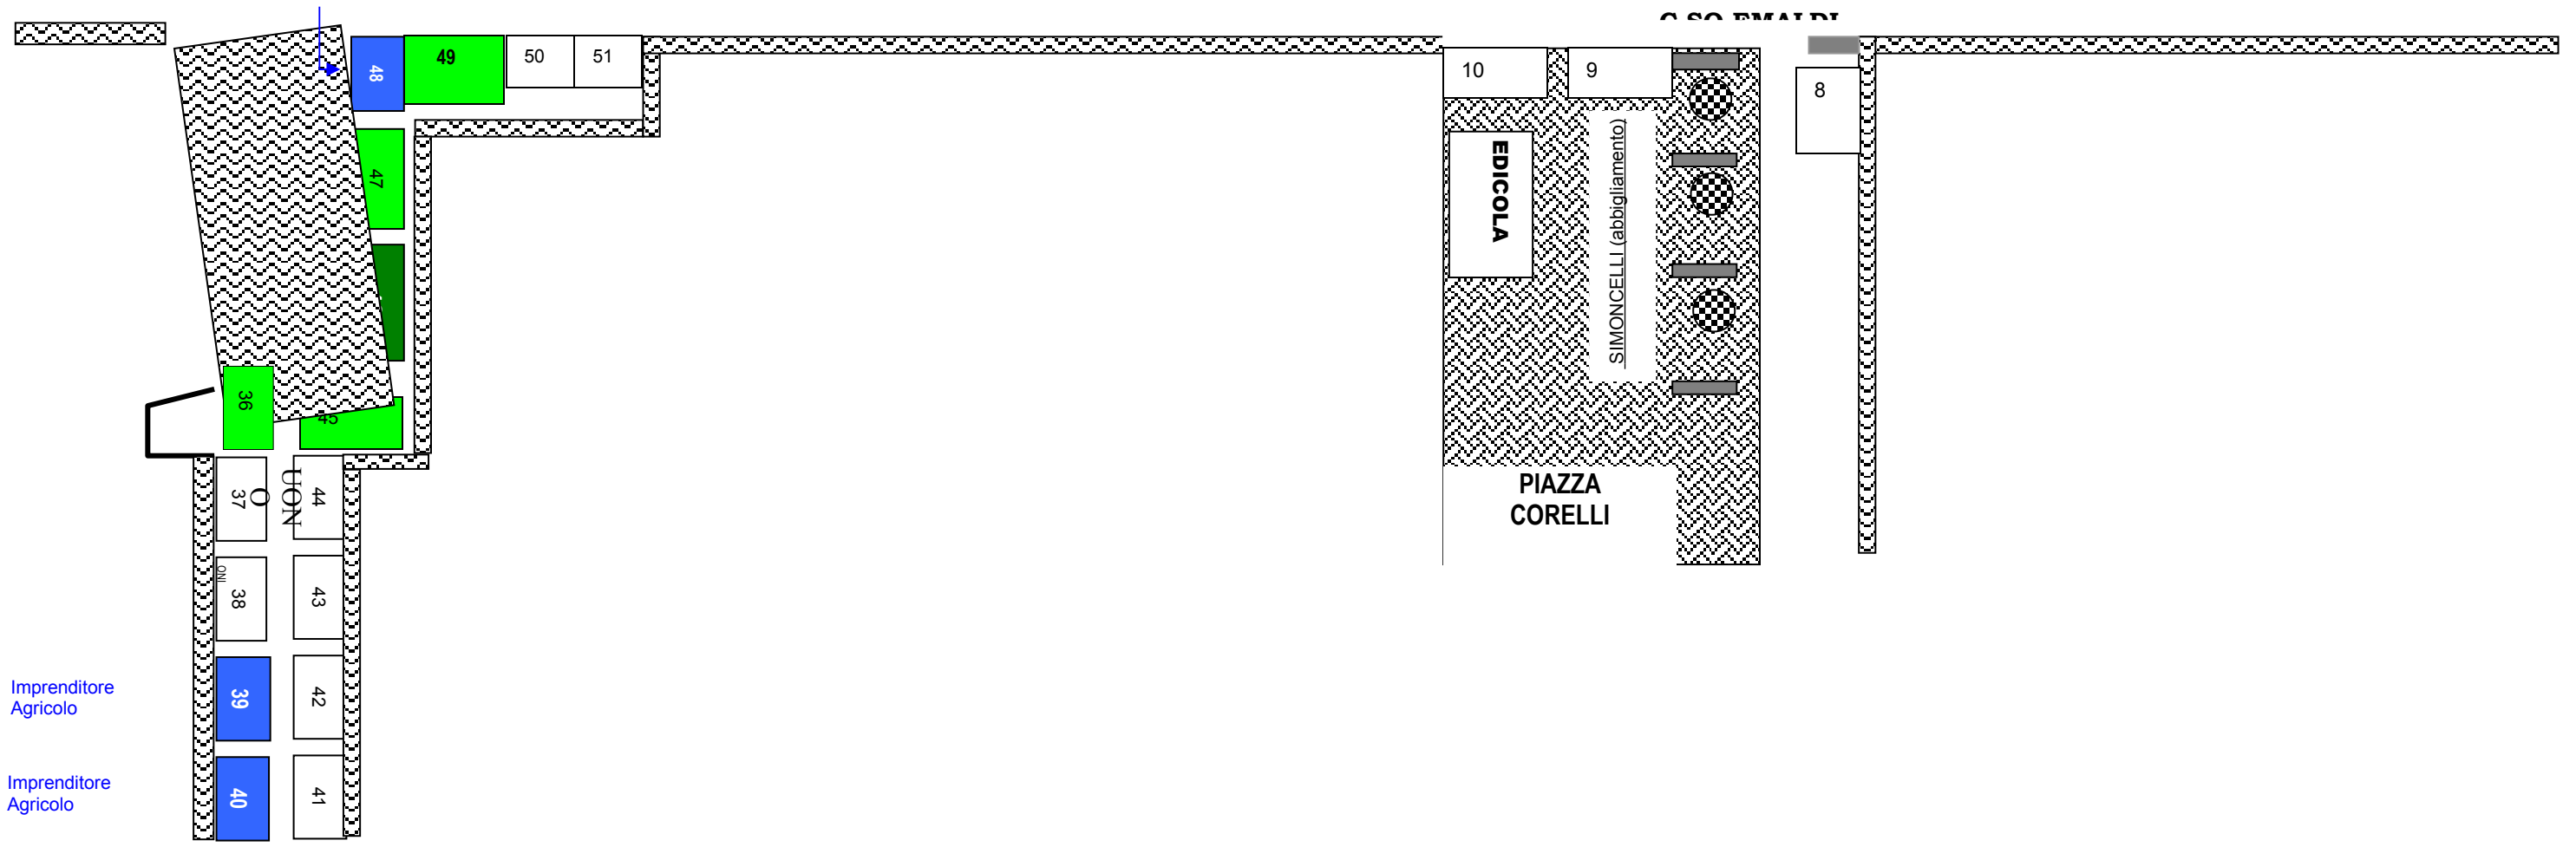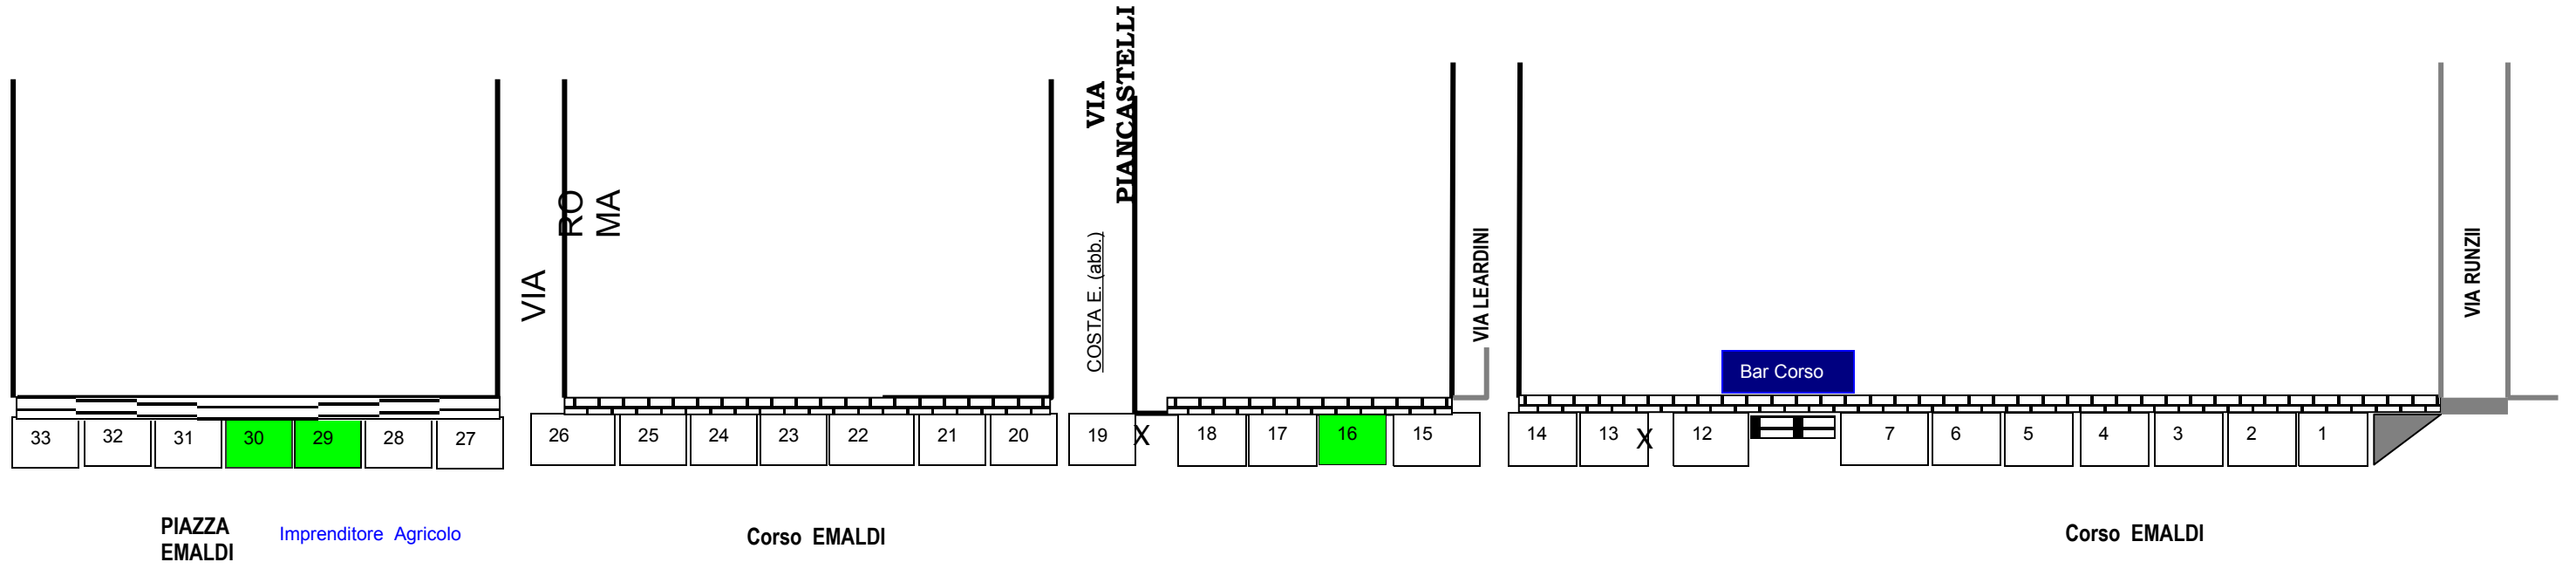

<p><i>Mercato del Martedì</i></p>
--

Le caratteristiche del mercato sono le seguenti:

- a) classificazione: ORDINARIO;
- b) svolgimento: annuale, nella giornata di MARTEDÌ;
- c) orari di vendita: 6.30 – 13.30 / alimentari: 6.30 – 14.00,
procedura di assegnazione spuntisti: 8.00;
- d) numero assenze consentite: 17 nell'anno solare;
- e) ubicazione: PIAZZA ARMANDI;
- f) superficie complessiva dell'area mq: 400,00;
- g) superficie complessiva dei posteggi mq: 371,50;
- h) totale posteggi: n. 9 di cui:
 - ◆ n. 8 riservati ai titolari di autorizzazione per l'esercizio del commercio su aree pubbliche e fra questi:
 - n. 6 per il settore extralimentare;
 - n. 2 per il settore alimentare;
 - ◆ n. 1 riservato a imprenditore agricolo stagionale;
- i) le caratteristiche del mercato, sono riportate nella planimetria Allegato da A.2.1. nella quale sono indicati:
 - 1.** il numero, la dislocazione, la tipologia ed il dimensionamento singolo e complessivo dei posteggi;
 - 2.** i posteggi riservati ai titolari di autorizzazione per l'esercizio del commercio su aree pubbliche e di quelli assegnati agli imprenditori agricoli;
 - 3.** la destinazione dei posteggi sotto il profilo merceologico;
 - 4.** i posteggi assegnati, non assegnati in concessione e quelli sospesi;
 - 5.** la numerazione progressiva con la quale sono identificati i singoli posteggi.

PIAZZA ARMANDI

Posteggio	Ubicazione	Dimensioni	Mq	Settore	Stato
1	P.zza Armandi	9,00 X 6,00	54,00	E	A
2	P.zza Armandi	8,50 X 5,00	42,50	E	L
3	P.zza Armandi	8,50 X 5,00	42,50	A	A
4	P.zza Armandi	10,00 X 5,00	50,00	E	A
5	P.zza Armandi	6,00 X 5,00	30,00	IA <i>stagionale</i>	A
6	P.zza Armandi	5,00 X 7,00	35,00	A	A
7	P.zza Armandi	7,00 X 5,00	35,00	E	A
8	P.zza Armandi	8,50 X 5,00	42,50	E	A
9	P.zza Armandi	8,00 X 5,00	40,00	E	A

STATO:

A = ASSEGNATO

L = LIBERO

S = SOSPESO

SETTORE:

A = ALIMENTARE

E = EXTRALIMENTARE

IA = IMPRENDITORE AGRICOLO

ND = NON DEFINITO

TOTALE POSTEGGI N. 9

TOTALE POSTEGGI ASSEGNATI N. 8

TOTALE POSTEGGI LIBERI N. 1

PLANIMETRIA: vedere seguente allegato




POLIZIA MUNICIPALE FUSIGNANO

Planimetria Mercato del Martedì



Piazza Corelli

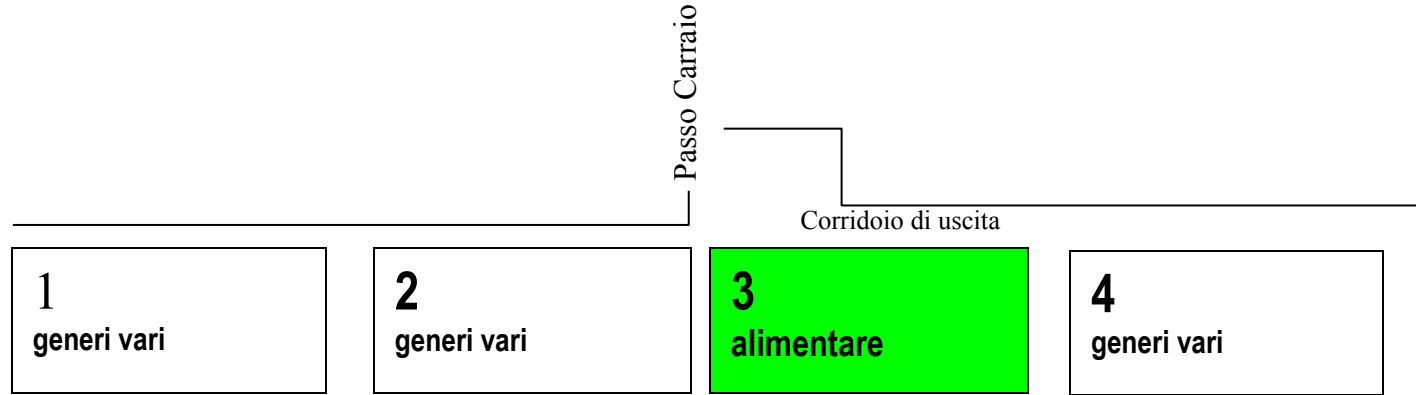

P.zza ARMANDI

Via Teatro



Allegato B.1

<p><i>Fiera dell'8 SETTEMBRE</i></p>

Le caratteristiche della fiera sono le seguenti:

- a) classificazione: FIERA ORDINARIA
- b) svolgimento: l'8 SETTEMBRE, nel caso in cui l'8 settembre ricada di sabato, la fiera potrebbe prorogata anche alla domenica successiva;
- c) orari:
 - presenza concessionari: dalle 8.00
 - procedura assegnazione spuntisti: dalle 8:30
 - vendita: dalle 9.00 alle 23.30;
- d) numero di assenze consentite: 3 edizioni nell'arco di 10 anni;
- e) ubicazione: VIA BATTISTI;
- f) superficie complessiva dell'area mq: 450,00;
- g) superficie complessiva dei posteggi mq: 254,00;
- h) totale posteggi: n. 14 riservati ai titolari di autorizzazione per l'esercizio del commercio su aree pubbliche senza distinzione fra settore alimentare ed extralimentare: sono ammessi i generi tipici delle fiere es. giocattoli, musica, artigianato ecc. No abbigliamento e generi da mercato;
- i) le caratteristiche della fiera, sono riportate nella planimetria Allegato B.1.1 nella quale sono indicati:
 - 1.** il numero, la dislocazione, la tipologia ed il dimensionamento singolo e complessivo dei posteggi;
 - 2.** i posteggi riservati ai titolari di autorizzazione per l'esercizio del commercio su aree pubbliche e di quelli assegnati agli imprenditori agricoli;
 - 3.** la destinazione dei posteggi sotto il profilo merceologico;
 - 4.** i posteggi assegnati, non assegnati in concessione e quelli sospesi;
 - 5.** la numerazione progressiva con la quale sono identificati i singoli posteggi.

Allegato B.1.1

Posteggio	Ubicazione	Dimensioni	Mq	Settore	Stato
1	Via Battisti	7,00 X 4,00	28,00	ND (*)	L
2	Via Battisti	7,00 X 4,00	28,00	ND (*)	L
3	Via Battisti	7,00 X 4,00	28,00	ND (*)	L
4	Via Battisti	7,00 X 4,00	28,00	ND (*)	L
5	Via Battisti	7,00 X 4,00	28,00	ND (*)	L
6	Via Battisti	7,00 X 4,00	28,00	ND (*)	L
7	Via Battisti	7,00 X 4,00	28,00	ND (*)	L
8	Via Battisti	7,00 X 4,00	28,00	ND (*)	L
9	Via Battisti	7,00 X 4,00	28,00	ND (*)	L
10	Via Battisti	7,50 X 3,50	26,25	ND (*)	L
11	Via Battisti	8,00 X 3,50 + pertinenza 6,00 X 2,00	40,00	ND (*)	L
12	Via Battisti	8,00 X 3,50 + pertinenza 6,00 X 2,00	40,00	ND (*)	L
13	Via Battisti	6,20 X 4,50	30,00	ND (*)	L
14	Via Battisti	7,50 X 4,50	33,75	ND (*)	L

STATO:

A = ASSEGNATO

L = LIBERO

S = SOSPESO

SETTORE:

A = ALIMENTARE

E = EXTRALIMENTARE

IA = IMPRENDITORE AGRICOLO

ND = NON DEFINITO (*sono ammessi i generi tipici delle fiere es. giocattoli, musica, artigianato ecc. No abbigliamento e generi da mercato)


TOTALE POSTEGGI N. 14

TOTALE POSTEGGI ASSEGNATI N. 0

TOTALE POSTEGGI LIBERI N. 14

PLANIMETRIA: vedere seguente allegato

**PLANIMETRIA
FESTA DELL' 8 SETTEMBRE
TOT. POSTI Nr.14**

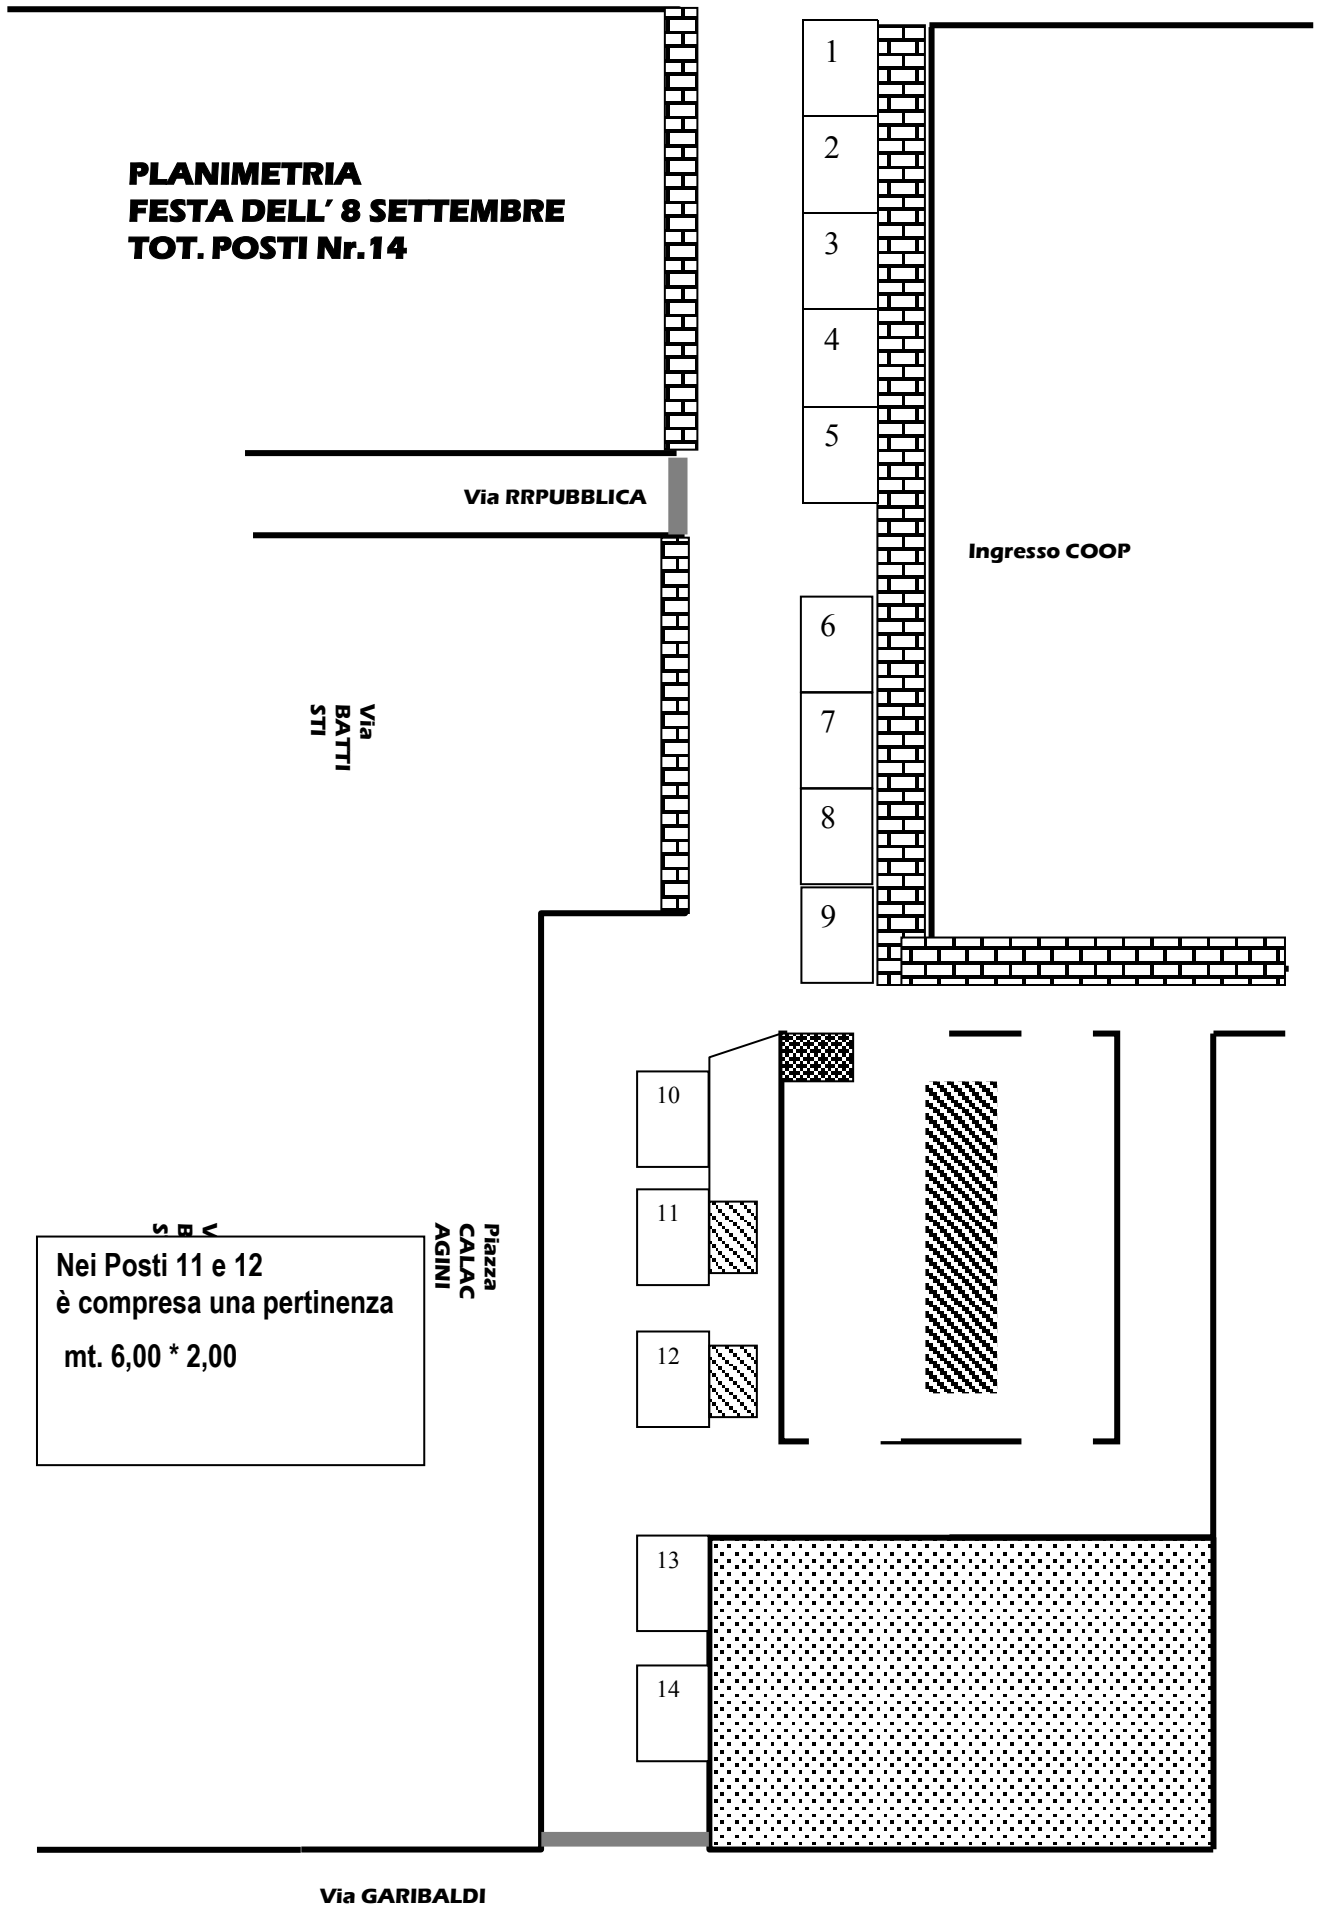

Via GARIBALDI

Allegato B.2

Fiera di CARNEVALE

Le caratteristiche della fiera sono le seguenti:

- a) classificazione: FIERA ORDINARIA
- b) svolgimento: uno dei sabati o delle domeniche comprese nel periodo da Febbraio a Maggio su indicazione della Parrocchia di Fusignano quale organizzatrice
- c) orari:
 - presenza concessionari: dalle 12.30
 - procedura assegnazione spuntisti: dalle 13.00
 - vendita: dalle 13.30 alle 18.00;
- d) numero di assenze consentite: 3 edizioni nell'arco di 10 anni;
- e) ubicazione: PIAZZA CORELLI superficie complessiva dell'area:
mq: 200,00;
- g) superficie complessiva dei posteggi mq: 160,00;
- h) totale posteggi: n. 5 riservati ai titolari di autorizzazione per l'esercizio del commercio su aree pubbliche senza distinzione fra settore alimentare ed extralimentare: sono ammessi i generi tipici delle fiere es. giocattoli, musica, artigianato ecc. No abbigliamento e generi da mercato;
- i) le caratteristiche della fiera, sono riportate nella planimetria Allegato B.2.1 nella quale sono indicati:
 - 1.** il numero, la dislocazione, la tipologia ed il dimensionamento singolo e complessivo dei posteggi;
 - 2.** i posteggi riservati ai titolari di autorizzazione per l'esercizio del commercio su aree pubbliche e di quelli assegnati agli imprenditori agricoli;
 - 3.** la destinazione dei posteggi sotto il profilo merceologico;
 - 4.** i posteggi assegnati, non assegnati in concessione e quelli sospesi;
 - 5.** la numerazione progressiva con la quale sono identificati i singoli posteggi.

Allegato B.2.1

Posteggio	Ubicazione	Dimensioni	Mq	Settore	Stato
1	Piazza Corelli	8,00 X 4,00	32,00	ND (*)	L
2	Piazza Corelli	8,00 X 4,00	32,00	ND (*)	L
3	Piazza Corelli	8,00 X 4,00	32,00	ND (*)	L
4	Piazza Corelli	8,00 X 4,00	32,00	ND (*)	L
5	Piazza Corelli	8,00 X 4,00	32,00	ND (*)	L

STATO:

A = ASSEGNATO

L = LIBERO

S = SOSPESO

SETTORE:

A = ALIMENTARE

E = EXTRALIMENTARE

IA = IMPRENDITORE AGRICOLO

ND = NON DEFINITO (*sono ammessi i generi tipici delle fiere es. giocattoli, musica, artigianato ecc. No abbigliamento e generi da mercato)

TOTALE POSTEGGI N. 5


TOTALE POSTEGGI ASSEGNATI N. 0

TOTALE POSTEGGI LIBERI N. 5


PLANIMETRIA: vedere seguente allegato

PROPOSTA NR. 2

1 Posti in Piazza Corelli
2 posti paralleli al portico
Tot. nr.3

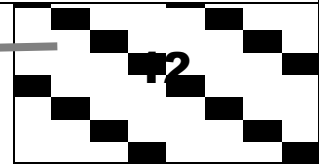

Corso Emaldi

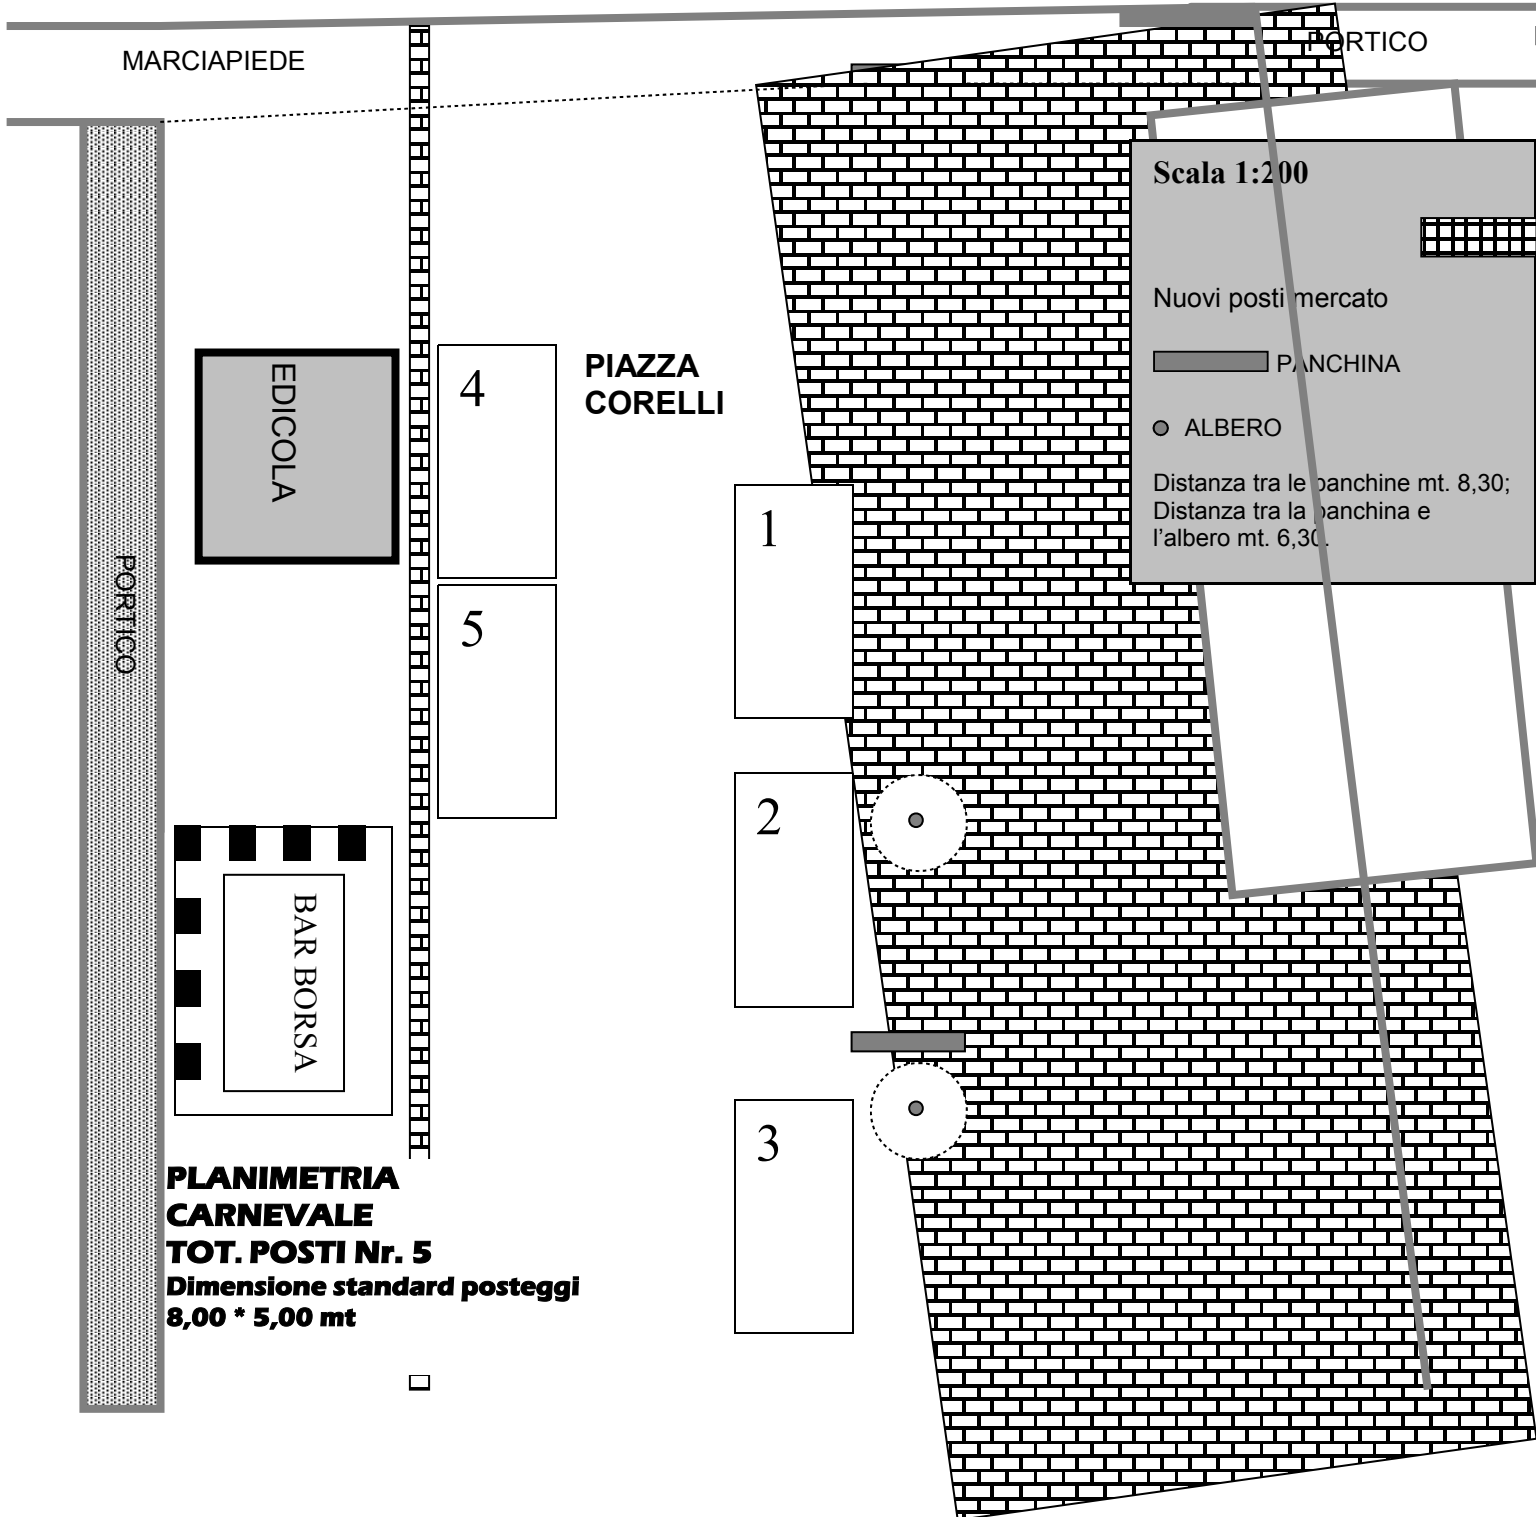

MARCIAPIEDE

PORTICO

EDICOLA

4

PIAZZA
CORELLI

5

1

2

3

Scala 1:200

Nuovi posti mercato

■ PANCHINA

○ ALBERO

Distanza tra le panchine mt. 8,30;
Distanza tra la panchina e
l'albero mt. 6,30.

PORTICO

BAR BORSA

**PLANIMETRIA
CARNEVALE**

TOT. POSTI Nr. 5

**Dimensione standard posteggi
8,00 * 5,00 mt**



Allegato C.1

Posteggio isolato n. 1

Tipologia del posteggio: tutti i giorni, esclusi i festivi e le giornate di mercato

Ubicazione: Piazza A. Moro

Dimensioni: m. 8,00 x m. 5,00 (mq. 40,00)

Tipologia della struttura: consentito banco di vendita e/o veicolo attrezzato

Settore/specializzazione merceologica: prodotti ortofrutticoli stagionali e/o Imprenditori Agricoli



Orario di vendita: il medesimo dei mercati (6.30 – 14.00)

Stato: LIBERO

Planimetria: vedere seguente allegato

Via Garibaldi

PIAZZA ALDO MORO
PLANIMETRIA
Posti Isolati per vendite stagionali
e/o Imprenditori Agricoli
TOT. POSTI Nr. 2
Dimensione standard posteggi
8,00 * 5,00 mt

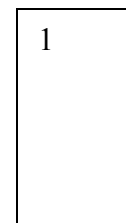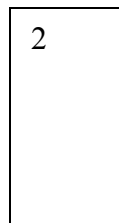

Parco Pubblico

Via Tasselli

Allegato C.2

Posteggio isolato n. 2

Tipologia del posteggio: tutti i giorni, esclusi i festivi e le giornate di mercato

Ubicazione: Piazza A. Moro

Dimensioni: m. 8,00 x m. 5,00 (mq. 40,00)

Tipologia della struttura: consentito banco di vendita e/o veicolo attrezzato

Settore/specializzazione merceologica: prodotti ortofrutticoli stagionali e/o Imprenditori Agricoli


Orario di vendita: il medesimo dei mercati (6.30 – 14.00)

Stato: LIBERO

Planimetria: vedere seguente allegato

Via Garibaldi

PIAZZA ALDO MORO
PLANIMETRIA
Posti Isolati per vendite stagionali
e/o Imprenditori Agricoli
TOT. POSTI Nr. 2
Dimensione standard posteggi
8,00 * 5,00 mt

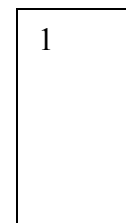

Parco Pubblico

Via Tasselli

Allegato C.3

Posteggio isolato n. 3

Tipologia del posteggio: tutti i giorni, esclusi i festivi e le giornate di mercato

Ubicazione: Via Cantagallo (parcheeggio Stadio)

Dimensioni: m. 8,00 x m. 5,00 (mq. 40,00)

Tipologia della struttura: consentito banco di vendita e/o veicolo attrezzato

Settore/specializzazione merceologica: prodotti ortofrutticoli stagionali e/o Imprenditori Agricoli

Orario di vendita: il medesimo dei mercati (6.30 – 14.00)

Stato: LIBERO


Planimetria: vedere seguente allegato

Via CANTAGALLO



PARCHEGGIO STADIO via CANTAGALLO
PLANIMETRIA
Posti Isolati per vendite stagionali
e/o Imprenditori Agricoli
TOT. POSTI Nr. 2
Dimensione standard posteggi
8,00 * 5,00 mt

INGRESSO STADIO

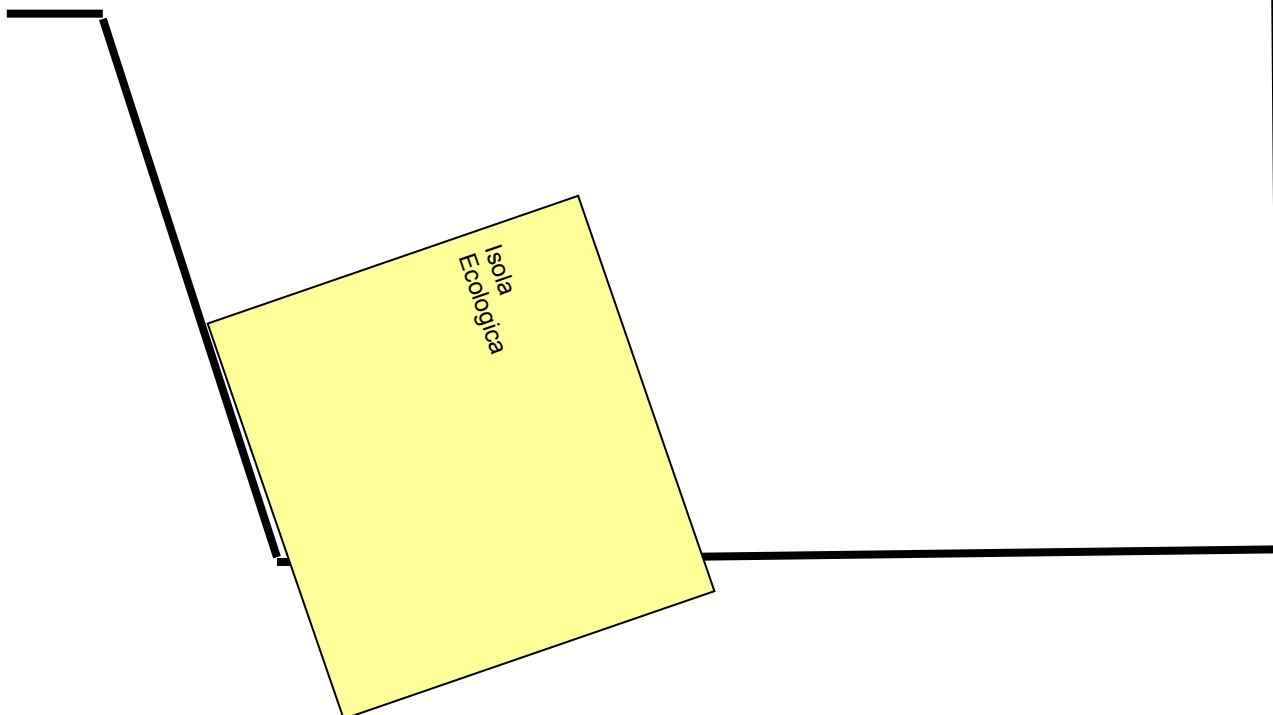

Uscita di
sicurezza

Allegato C.4

Posteggio isolato n. 4

Tipologia del posteggio: tutti i giorni, esclusi i festivi e le giornate di mercato

Ubicazione: Via Cantagallo (parcheeggio Stadio)

Dimensioni: m. 8,00 x m. 5,00 (mq. 40,00)

Tipologia della struttura: consentito banco di vendita e/o veicolo attrezzato

Settore/specializzazione merceologica: prodotti ortofrutticoli stagionali e/o Imprenditori Agricoli

Orario di vendita: il medesimo dei mercati (6.30 – 14.00)

Stato: LIBERO


Planimetria: vedere seguente allegato

Via CANTAGALLO



PARCHEGGIO STADIO via CANTAGALLO
PLANIMETRIA
Posti Isolati per vendite stagionali
e/o Imprenditori Agricoli
TOT. POSTI Nr. 2
Dimensione standard posteggi
8,00 * 5,00 mt

INGRESSO STADIO

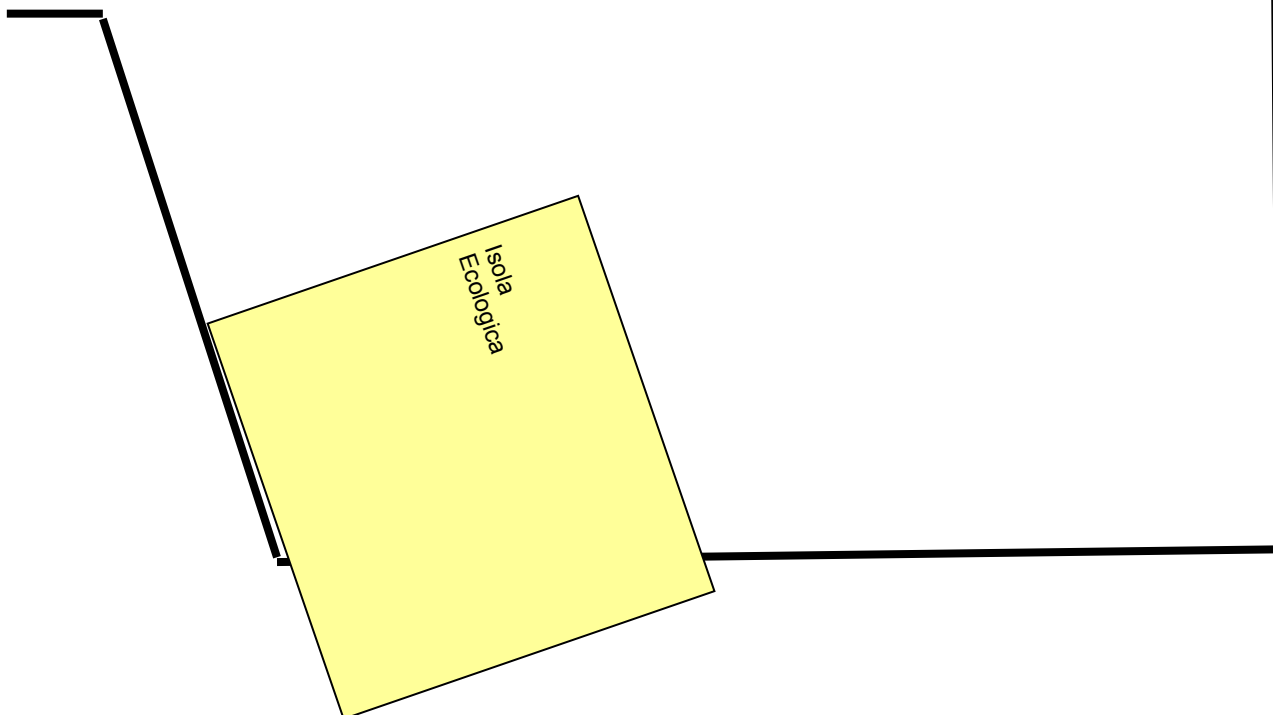

Uscita di
sicurezza

Allegato D.1

Posteggio con chiosco n. 1

Tipologia del posteggio: ANNUALE

Ubicazione: Piazza A. Moro

Dimensioni: m. 8,00 x m. 5,80 (mq. 46,40)

Tipologia della struttura: COSTRUZIONE FISSA

Settore/specializzazione merceologica: ALIMENTARE (piadina romagnola e affini)

Orario di vendita: dalle ore 14.00 alle ore 20.00 – giornata di chiusura:
lunedì

Stato: ASSEGNATO

Planimetria: vedere seguente allegato

Via Garibaldi

**PIAZZA ALDO MORO
PLANIMETRIA
CHIOSCO PIADINA**

**Dimensione
8,00 * 5,80 mt**

Parco Pubblico

Chiosco
Piadina

Via Tasselli

