



Piano Zonizzazione Acustica
 Variante L.R.20/2000
Unione Bassa Romagna

ADOTTATO Delibera di C.C. n. 39 del 20/11/2017
 APPROVATO Delibera di C.C. n. 14 del 27/03/2019
 PUBBLICATO BUR n. 120 del 17/04/2019


Pertinenze infrastrutturali

TAVOLA I BR
 scala 1:35.000

ADOTTATO Delibera di C.C. n. 58 del 04/08/2008
 APPROVATO Delibera di C.C. n. 24 del 09/04/2009
 PUBBLICATO BUR n. 106 del 17/06/2009

Sindaco referente per l'Unione Davide Ranalli
Sindaco del Comune di Bagnara di Romagna Riccardo Francone
Assessore competente Mauro Belloni
Responsabile del Servizio Urbanistica Gabriele Montanari
Progettisti Servizio Urbanistica
 MATE srl - Carlo Santaroni
 Franca Genti tecnico competente in acustica
 N° iscrizione elenco ENTED 5230

Tavola aggiornata con modifiche introdotte dalla variante urbanistica per effetto del PAUR approvato con delibera G.R. n.683 del 04/05/2023 (Pubblicata BUR n.149 del 07/06/2023)

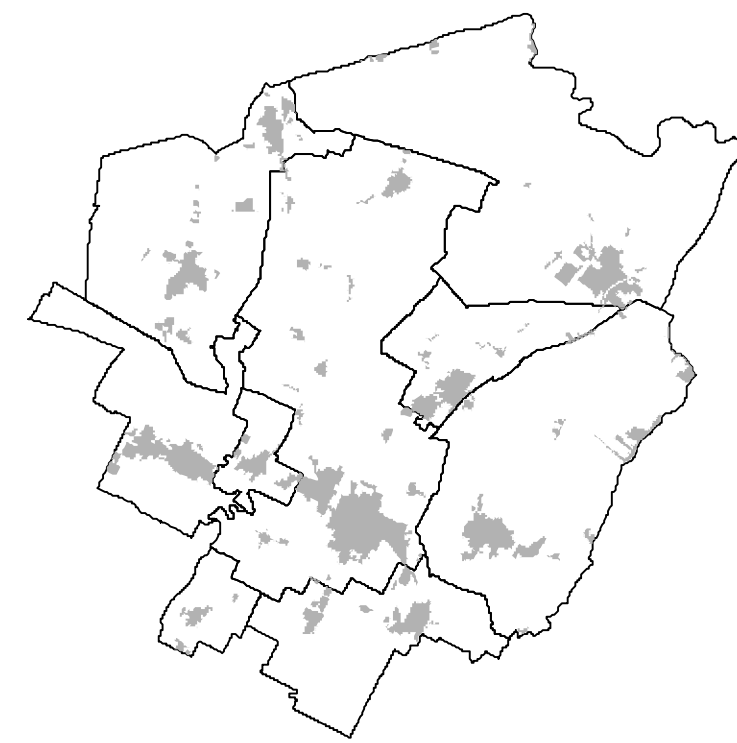

Legenda

- Confine comunale
- Territorio urbanizzato
- - - Strada di tipo A fascia infrastrutturale A (DPR 142/04)
- - - Strada di tipo A fascia infrastrutturale B (DPR 142/04)
- - - Ferrovia fascia infrastrutturale di tipo A (DPR 459/98)
- - - Ferrovia fascia infrastrutturale di tipo B (DPR 459/98)
- ▨ Corridoio infrastrutturale ferrovia tipo B di progetto
- ▨ Corridoio infrastrutturale ferrovia di progetto
- ▨ Corridoio infrastrutturale strada tipo B di progetto
- ▨ Strada di tipo Ca fascia infrastrutturale A (DPR 142/04)
- ▨ Strada di tipo Ca fascia infrastrutturale B (DPR 142/04)
- ▨ Corridoio infrastrutturale strada tipo Ca di progetto
- ▨ Strada di tipo Cb fascia infrastrutturale A (DPR 142/04)
- ▨ Strada di tipo Cb fascia infrastrutturale B (DPR 142/04)
- ▨ Corridoio infrastrutturale strada tipo Cb di progetto

Bagnara di Romagna

