



Piano Zonizzazione Acustica
 Variante L.R. 20/2000
Unione Bassa Romagna

| | | | |
|------------|------------------|--------|----------------|
| ADOTTATO | Delibera di C.C. | n. 52 | del 16/11/2017 |
| APPROVATO | Delibera di C.C. | n. 13 | del 21/03/2019 |
| PUBBLICATO | BUR | n. 120 | del 17/04/2019 |

Zonizzazione acustica comunale


TAVOLA 2 CS1

scala 1:10.000

| | | | |
|------------|------------------|--------|----------------|
| ADOTTATO | Delibera di C.C. | n. 52 | del 17/07/2008 |
| APPROVATO | Delibera di C.C. | n. 31 | del 20/04/2009 |
| PUBBLICATO | BUR | n. 106 | del 17/06/2009 |

| | |
|--|---|
| Sindaco referente per l'Unione | Davide Ranalli |
| Sindaco del Comune di Conselice | Paola Pula |
| Assessore competente | Roberto Zamboni |
| Responsabile del Servizio Urbanistica | Gabriele Montanari |
| Progettisti | Servizio Urbanistica MATE sc - Carlo Santacrose Franca Conti tecnico competente in acustica N° iscrizione elenco ENTICO 5230 |

Tavola aggiornata con modifiche introdotte dalla variante urbanistica approvata con delibera C.C. di Conselice n.35 del 27/06/2025 (Pubblicata BUR n.183 del 16/07/2025)

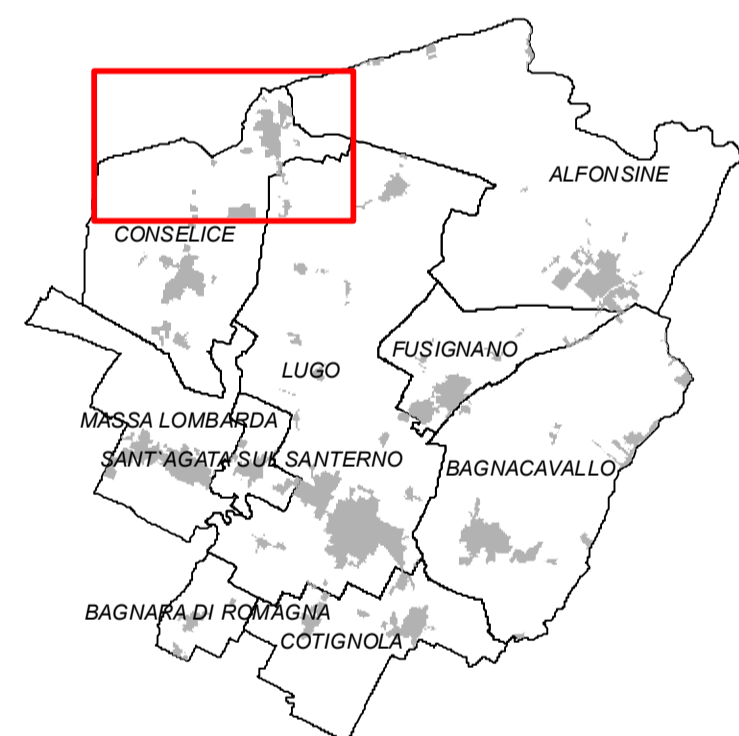

Legenda

- Confine comunale
- - - Territorio urbanizzato
- Classificazione acustica**
- CLASSE I - Aree particolarmente protette
- CLASSE II - Aree prevalentemente residenziali
- CLASSE III - Aree di tipo misto;
- CLASSE III - Aree extraurbane-zone agricole
- CLASSE IV - Aree ad intensa attività umana;
- CLASSE V - Aree prevalentemente produttive;
- Classificazione acustica di progetto**
- CLASSE I - Aree di progetto
- CLASSE II - Aree di progetto prevalentemente residenziali
- CLASSE III - Aree di progetto di tipo misto
- CLASSE IV - Aree di progetto ad intensa attività umana
- CLASSE V - Aree di progetto prevalentemente produttive
- Classificazione acustica delle aree di cava**
- CLASSE V temporanea - Aree di cava in coltivazione
- CLASSE IV temporanea - Aree di servizio alle cave

- Sc = Scuola
- S = Socio/Sanitario
- V = Verde Pubblico
- VS = Verde Sportivo
- ARCH = Complesso archeologico
- T = Imp. Tecnologico
- VS = Verde Sportivo
- VSR = Verde sportivo ricreativo
- Ae = Aeroporto
- T = Imp. Tecnologico
- VS = Verde Sportivo
- VSR = Verde sportivo ricreativo
- T = Imp. Tecnologico

