
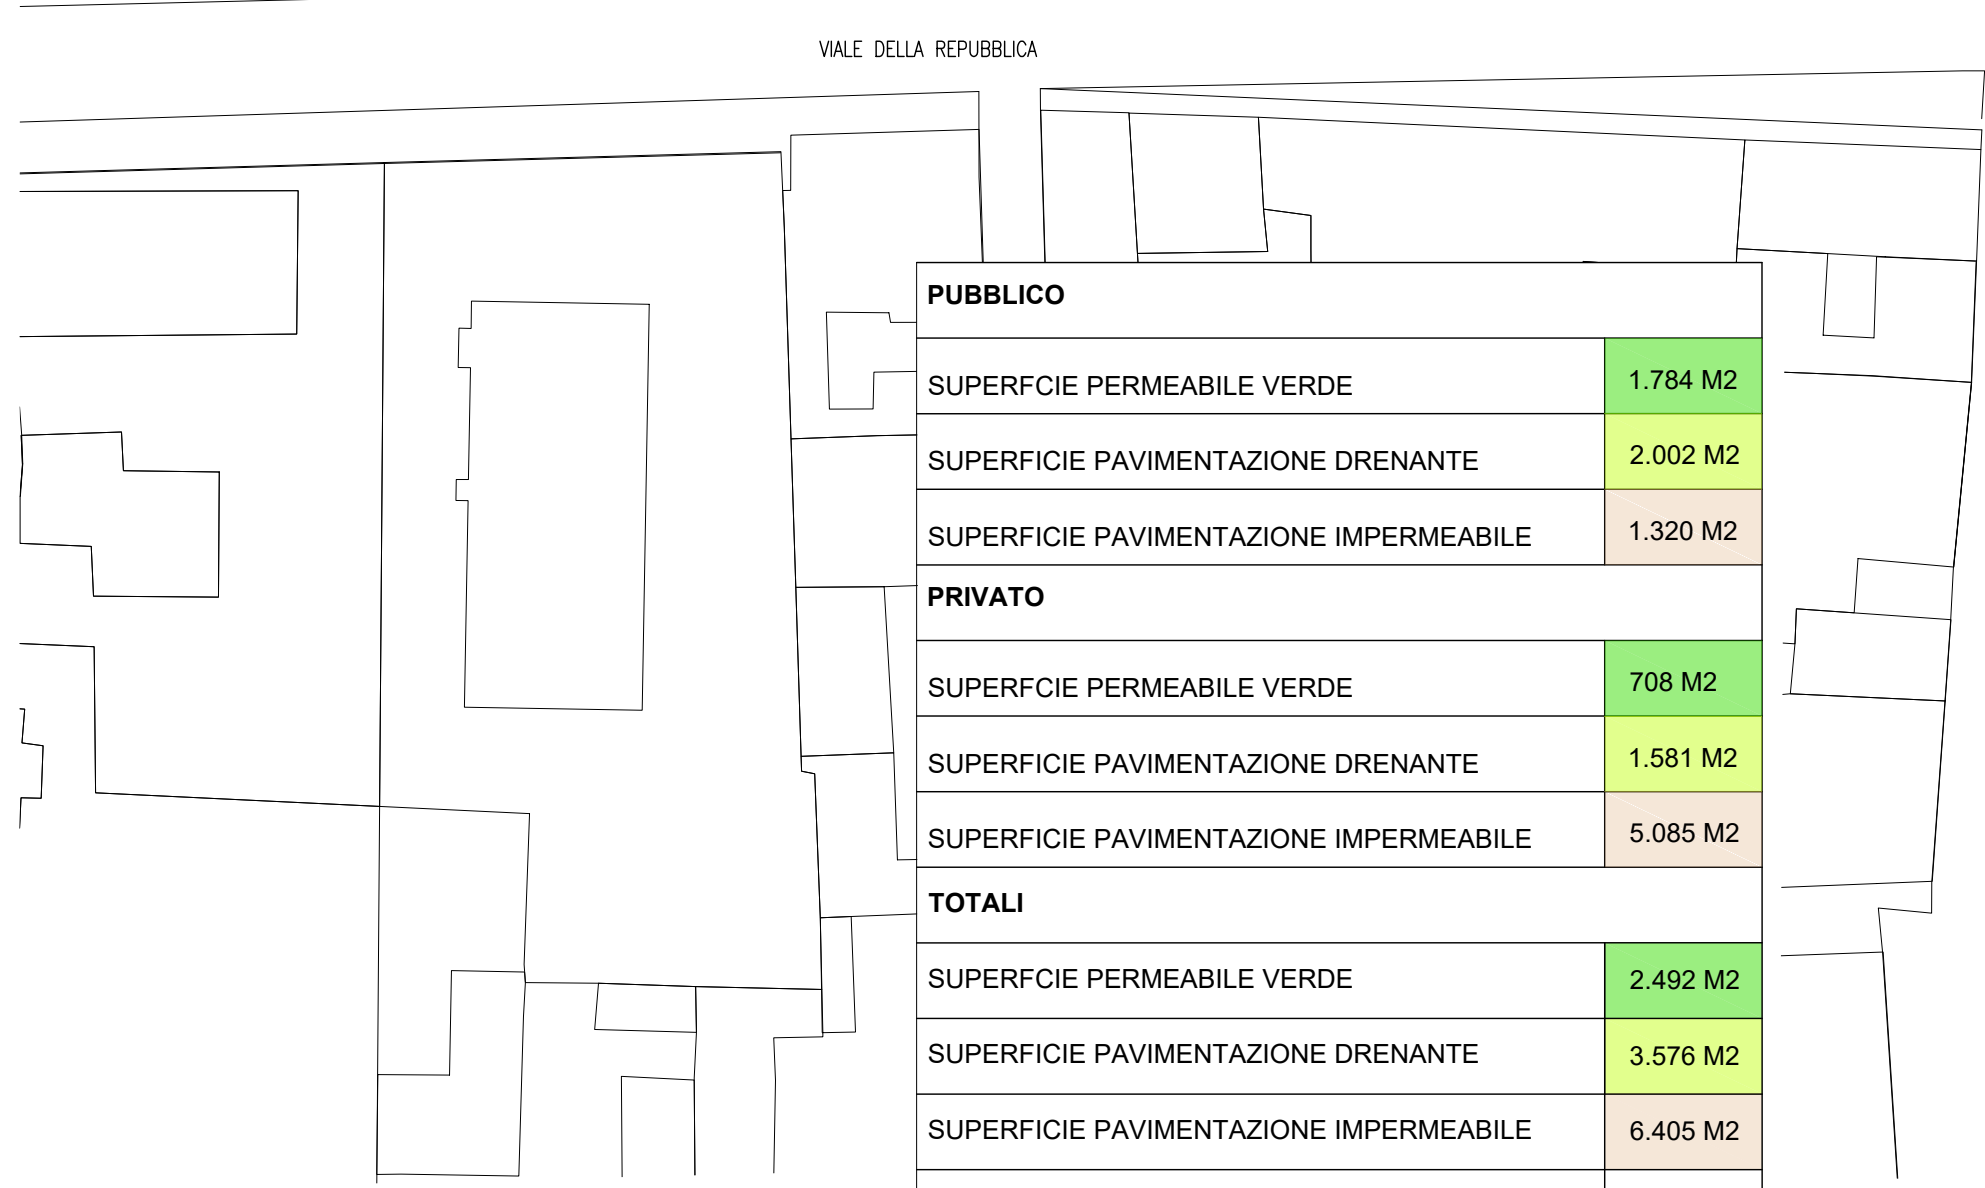


SUPERFCI INTERNE AL LIMITE PUA	
SUPERFCIE PERMEABILE VERDE	327 M2
SUPERFICIE PAVIMENTAZIONE IMPERMEABILE	11.706 M2
TOTALE	12.033 M2
SUPERFCI ESTERNE AL LIMITE PUA	
SUPERFCIE PERMEABILE VERDE	325 M2

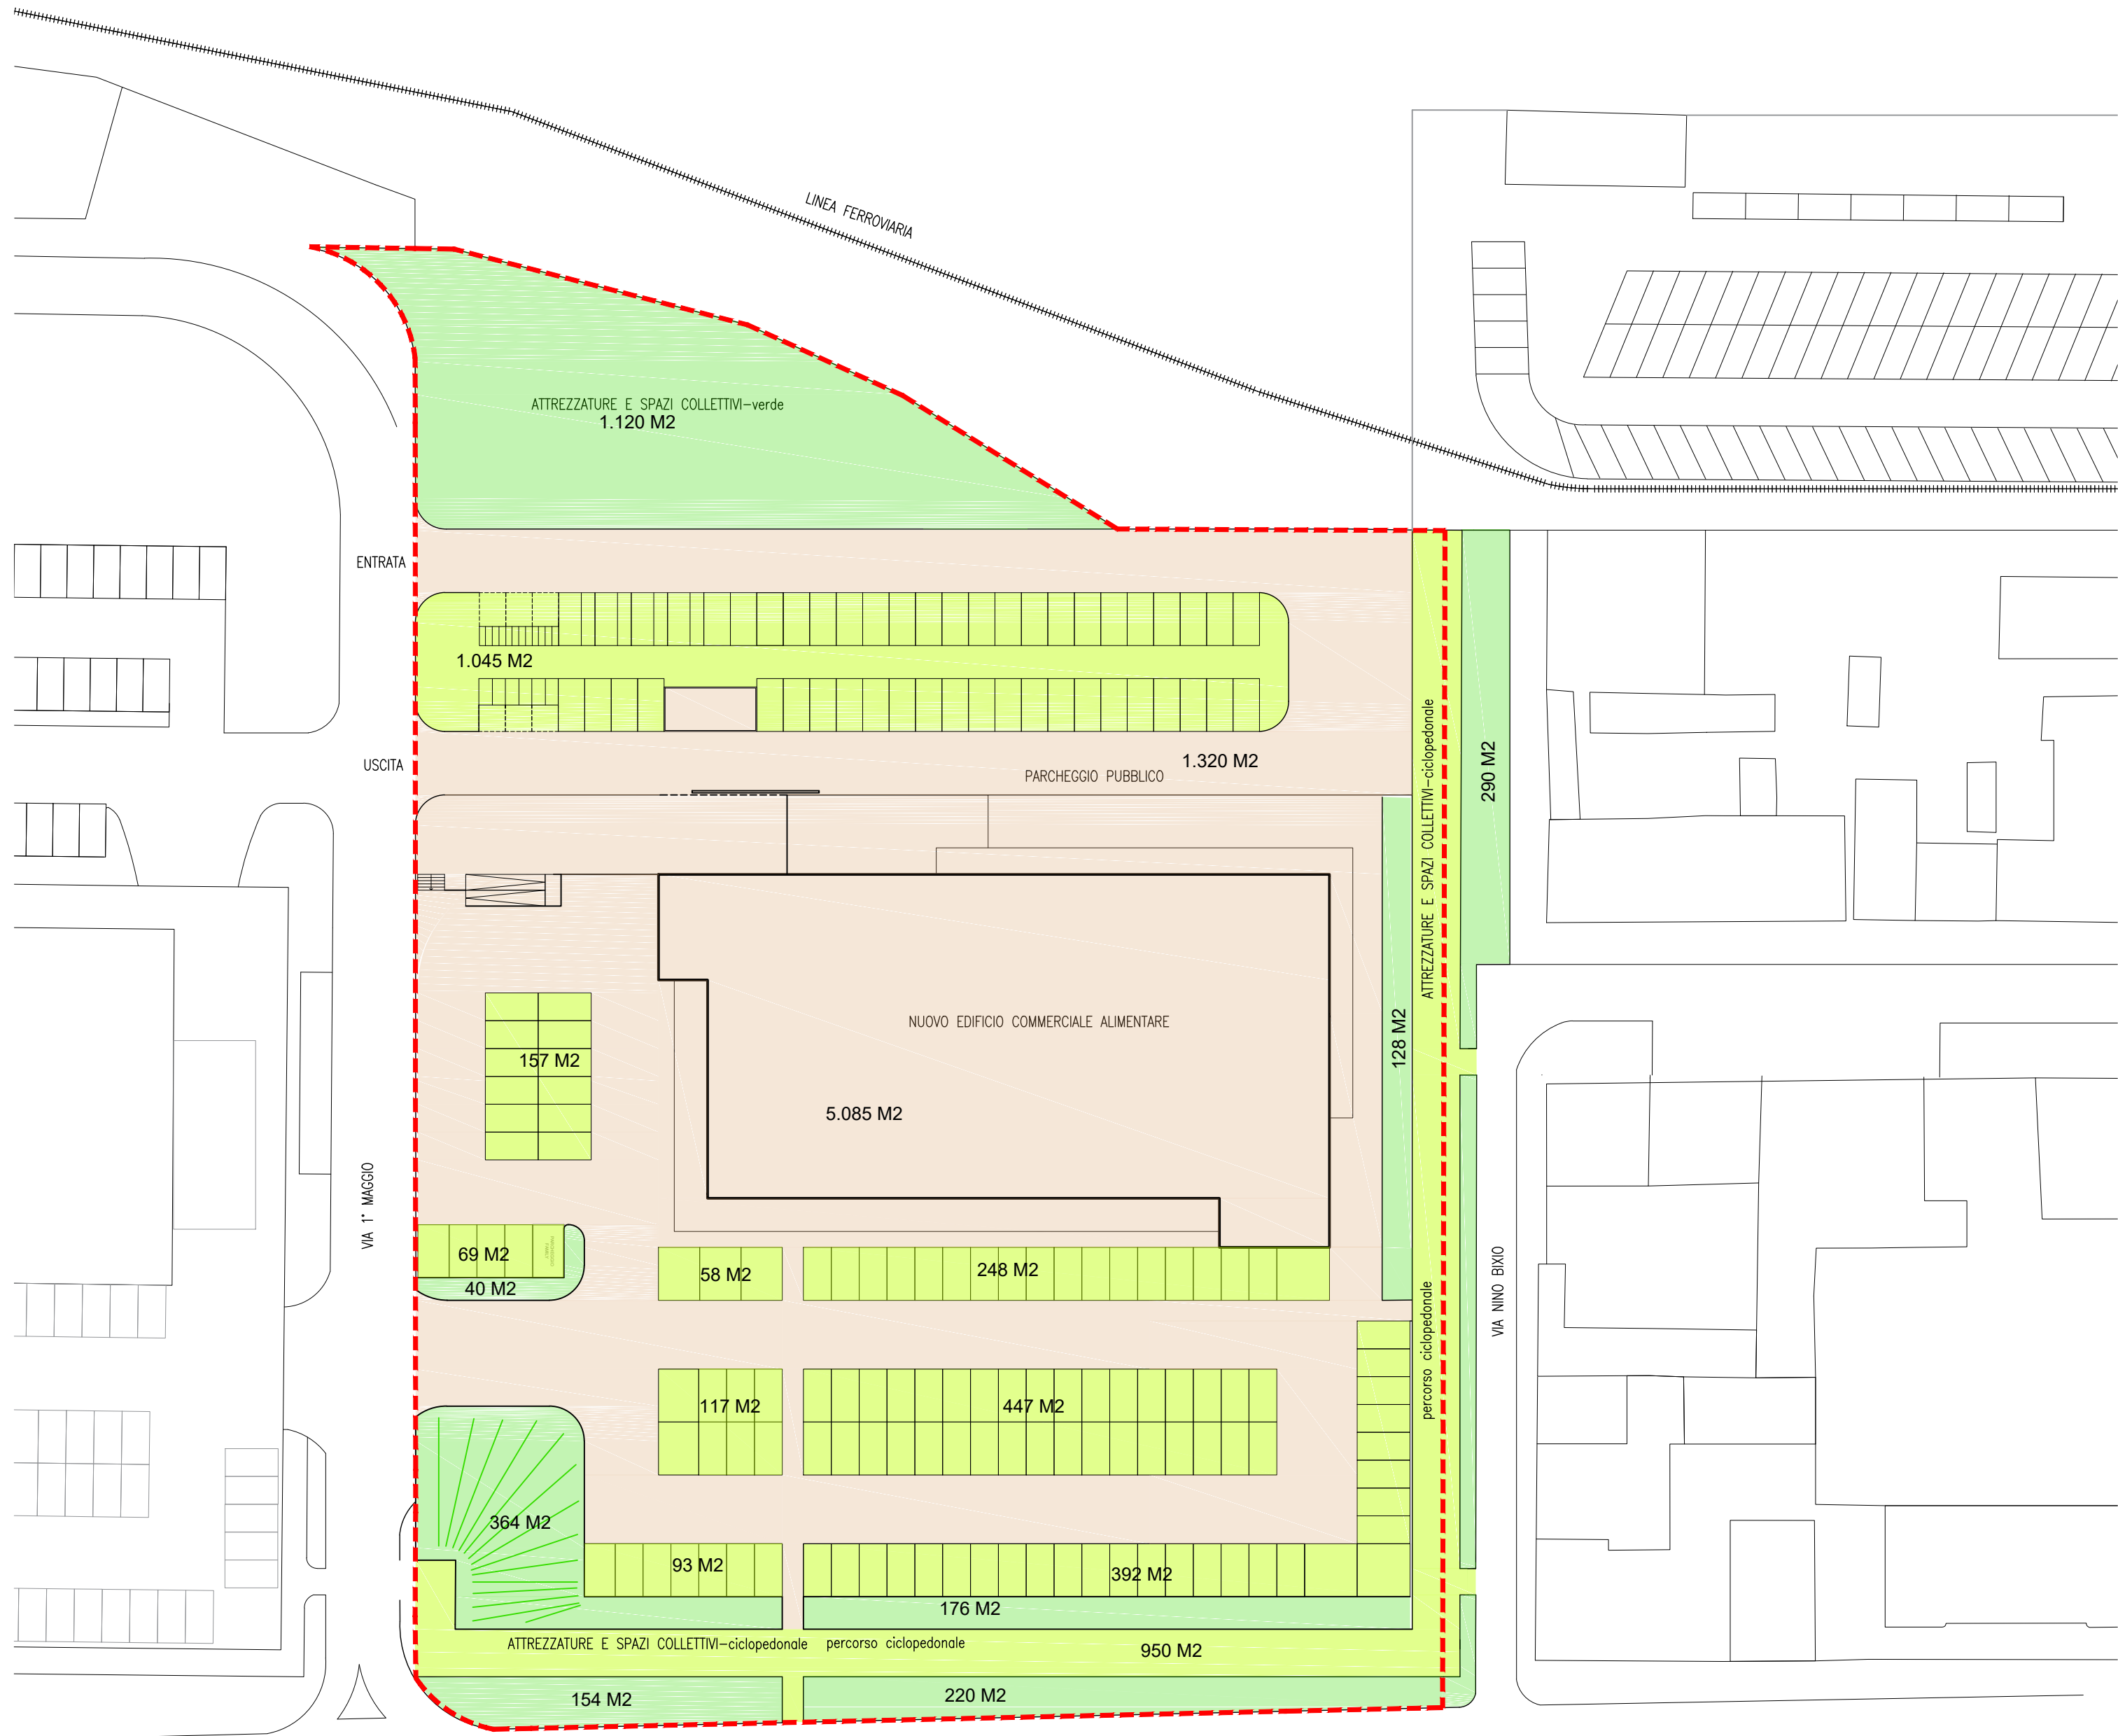

PUBBLICO	
SUPERFCIE PERMEABILE VERDE	1.784 M2
SUPERFICIE PAVIMENTAZIONE DRENANTE	2.002 M2
SUPERFICIE PAVIMENTAZIONE IMPERMEABILE	1.320 M2
PRIVATO	
SUPERFCIE PERMEABILE VERDE	708 M2
SUPERFICIE PAVIMENTAZIONE DRENANTE	1.581 M2
SUPERFICIE PAVIMENTAZIONE IMPERMEABILE	5.085 M2
TOTALI	
SUPERFCIE PERMEABILE VERDE	2.492 M2
SUPERFICIE PAVIMENTAZIONE DRENANTE	3.576 M2
SUPERFICIE PAVIMENTAZIONE IMPERMEABILE	6.405 M2
TOTALE	12.473 M2

LIMITE PUA/POC

UNAGRO S.R.L.
PIANO URBANISTICO ATTUATIVO
OPERE DI URBANIZZAZIONE
VIALE DELLA REPUBBLICA
MASSA LOMBARDA (RA)

PUA OU 04

SCALA: 1:500 EM: 20201228 AGG: 20221003 NOMEFILE: 2220 20221003 PUA OU.dwg

RILIEVO-PROGETTO
AREE PERMEABILI
E IMPERMEABILI

RANRAN SRL
ARCHITETTURA E INGEGNERIA
via Ponte Marino 27 IT 48121 Ravenna tel.: +39 0544269100 e-mail: info@ranran.it