PIANTA COPERTURA

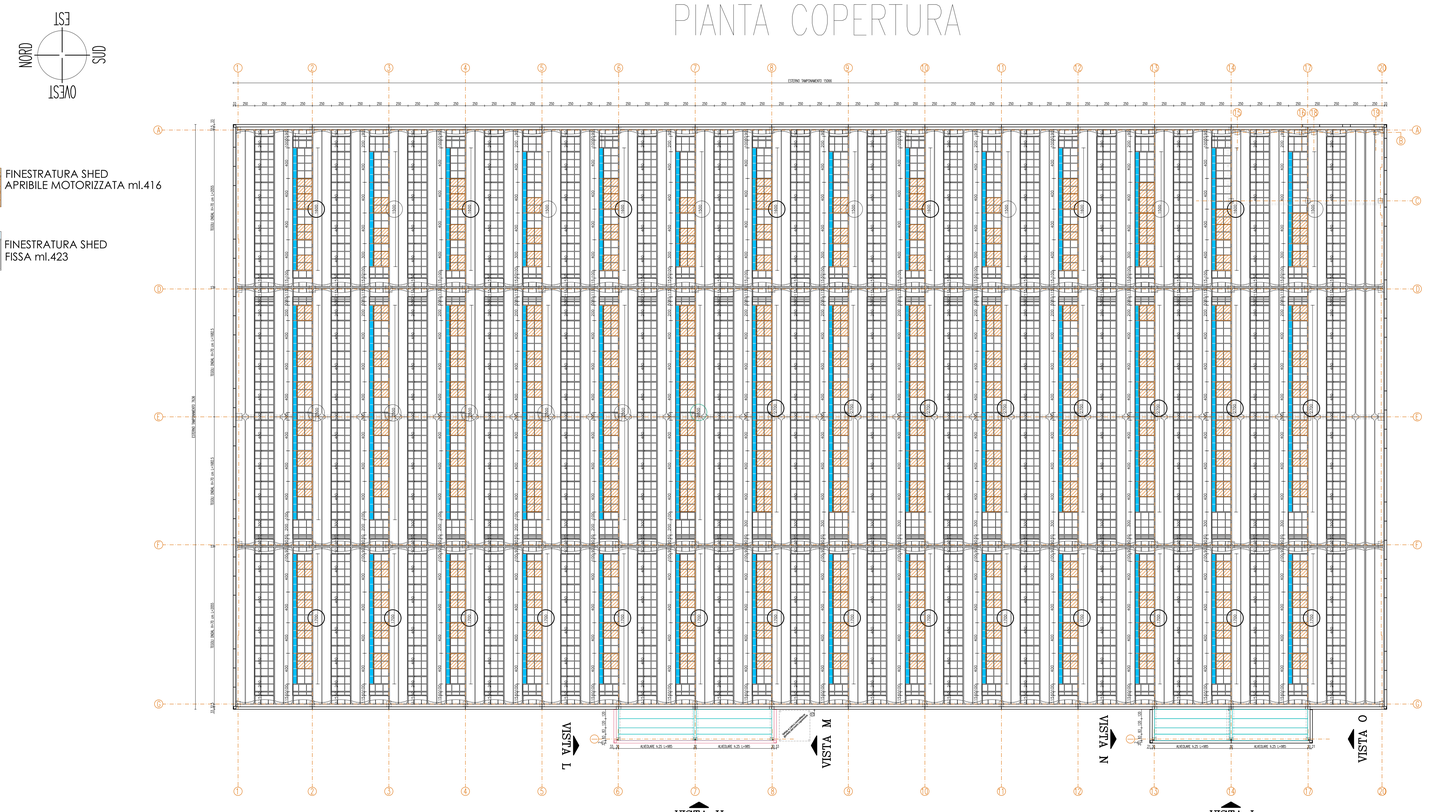

FINESTRATURA SHED
APRIBILE MOTORIZZATA ml.416

FINESTRATURA SHED
FISSA ml.423

SOVRACCARICO COPERTURA (ONDAL) :

Variabile	120 daN/mq
Permanente	20 daN/mq
Fotovoltaico (solo su shed)	20 daN/mq

Escluso P.P. tegolo

SOVRACCARICO SOLAIO TEGOLI TT(sala vernici e compressori):

Variabile.....	120 daN/mq
Permanente.....	20 daN/mq
Cappa sp.5 cm..... a carico committenza	125 daN/mq
Aggiunta accumulo neve dove previsto (C.M. 2/02/2009 paragrafo C.3.4.5.6.)	

Escluso P.P. tegolo

PARTICOLARE CHIUSURA PANNELLI D'ANGOLO

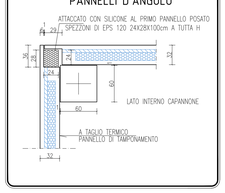

PARTICOLARE APPOGGIO DEI PANNELLI A TAGLIO TERMICO DI BASE

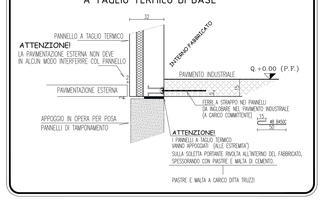

PIANTA 1° PIANO PALAZZINA

SOVRACCARICO SOLAIO-1° PIANO- TEGOLI TT:

Variabile.....	250 daN/mq
Permanente.....	150 daN/mq
Cappa sp.5 cm..... a carico committenza	125 daN/mq

Escluso P.P. tegolo

PIANTA COPERTURA PALAZZINA

SOVRACCARICO SOLAIO-COPERTURA- TEGOLI TT:

Variabile.....	150 daN/mq
Permanente.....	50 daN/mq
Cappa sp.5 cm..... a carico committenza	125 daN/mq

Escluso P.P. tegolo

PROVINCIA DI RAVENNA
UNIONE DEI COMUNI DELLA BASSA ROMAGNA
COMUNE DI LUGO

AQSEPTENCE GROUP SRL

RICHIESTA DI PERMESSO DI COSTRUIRE
AMPLIAMENTO ATTIVITA' INDUSTRIALE ESISTENTE

UBICAZIONE INTERVENTO VIA GESSI 22 - c.a.p. 48022 LUGO (RA)

Data: 16/05/2022

Elaborato Grafico:
Stato di Progetto - Planimetria Copertura - Scala 1:200

A.05

PROPRIETA' COMMITTENTE
AQSEPTENCE GROUP SRL
Sede in Via Gessi n.16 - 48022 Lugo (RA)
L.R.: Rosario Eduardo Tagliavini e Giuseppe Ferraro
telefono fisso 0545.20611 - P.I. 02416280390
email: info.dienmeffindustor@aqseptence.com

PROGETTISTA E D.L.
Dott.ssa MICHELA GUERRA
ARCHITETTO
Studio in Via Cesare Ruina n. 9 - 48022 Lugo (RA)
telefono fisso 0545.26850 - telefono mobile 339.2467087
email: arch.michela.guerra@gmail.com