


**SELEZIONE PUBBLICA PER ESAMI  
PER LA COPERTURA CON CONTRATTO A TEMPO INDETERMINATO  
DI N. 1 POSTO DI ISTRUTTORE DIRETTIVO TECNICO (INGEGNERE)  
CAT. D/1 POSIZIONE ECONOMICA D/1, RISERVATO AI SENSI DELL'ART. 1014,  
COMMA 3 E 4 E DELL'ART. 678, COMMA 9, DEL D.LGS.N. 66/2010,  
PRESSO L'AREA INFRASTRUTTURE PER IL TERRITORIO  
DEL COMUNE DI LUGO**

**PROVA SCRITTA N. 3**

**OGGETTO: lavori di ristrutturazione di una strada**


Sulla base degli schemi allegati (stato di fatto / stato di progetto) ed in riferimento all'art. 23 del D. lgs. 18/04/2016 n.50, il candidato:

1. Elenchi gli elaborati costituenti il progetto di fattibilità tecnica ed economica.
2. Rediga gli elaborati costituenti il progetto di fattibilità tecnica ed economica.
3. Approfondisca la stima economica con una bozza indicativa di computo metrico estimativo.

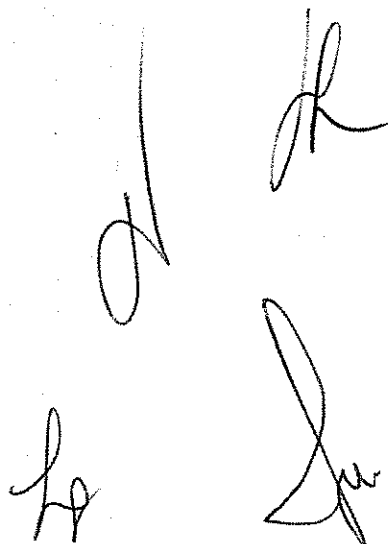


Scala 1:500

STATO DI PROGETTO

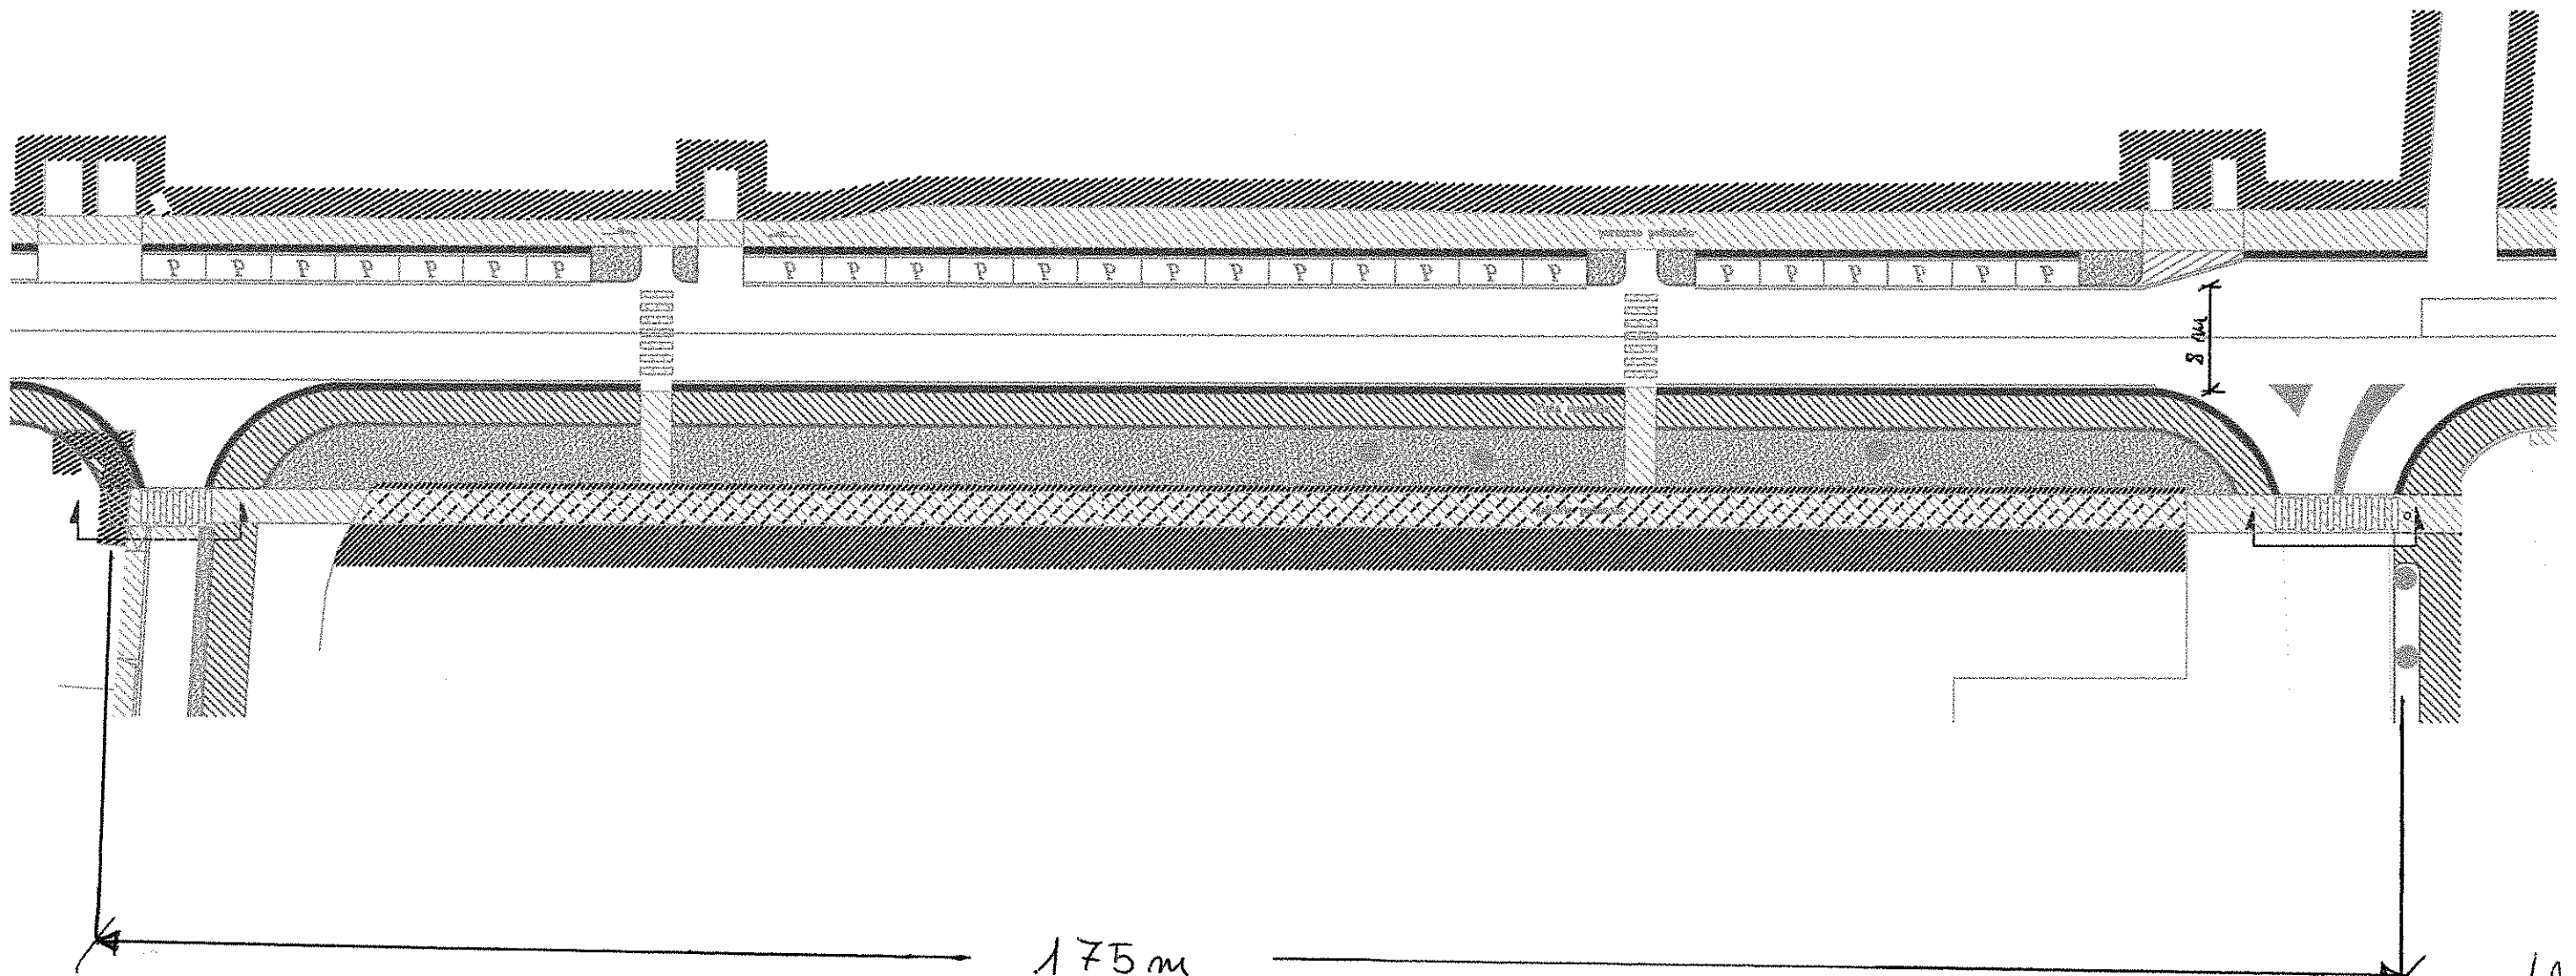

Handwritten signature and initials.

scala 1:500  
STATO DI FATTO

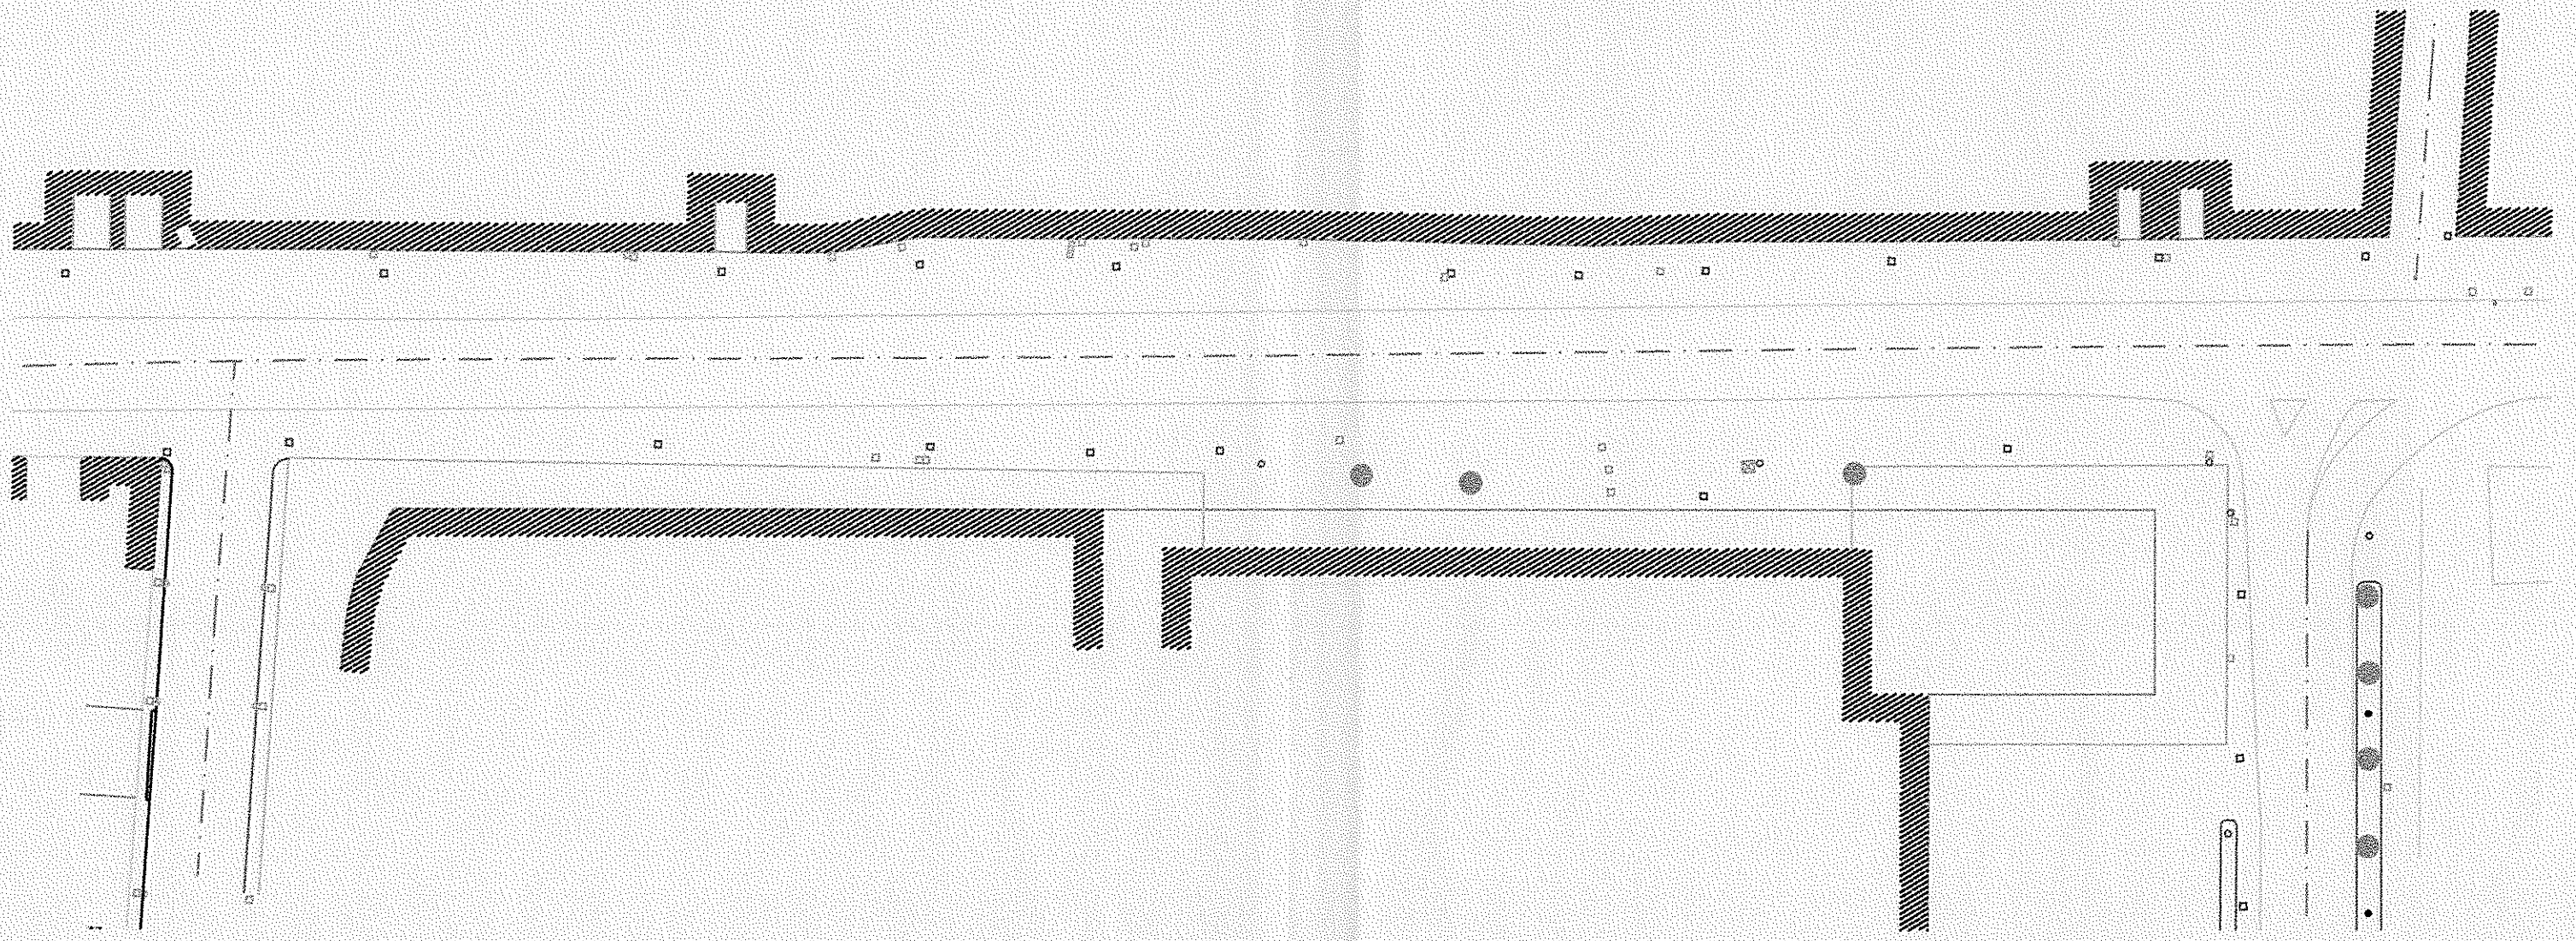

*[Handwritten signatures]*