




**SELEZIONE PUBBLICA PER ESAMI
PER LA COPERTURA CON CONTRATTO A TEMPO INDETERMINATO
DI N. 1 POSTO DI ISTRUTTORE DIRETTIVO TECNICO (INGEGNERE)
CAT. D/1 POSIZIONE ECONOMICA D/1, RISERVATO AI SENSI DELL'ART. 1014,
COMMA 3 E 4 E DELL'ART, 678, COMMA 9, DEL D.LGS.N. 66/2010,
PRESSO L'AREA INFRASTRUTTURE PER IL TERRITORIO
DEL COMUNE DI LUGO**

PROVA SCRITTA N. 2

OGGETTO: lavori di ristrutturazione di un parcheggio


Sulla base degli schemi allegati (stato di fatto / stato di progetto) ed in riferimento all'art. 23 del D. lgs. 18/04/2016 n.50, il candidato:

1. Elenchi gli elaborati costituenti il progetto di fattibilità tecnica ed economica.
2. Rediga gli elaborati costituenti il progetto di fattibilità tecnica ed economica.
3. Approfondisca la stima economica con una bozza indicativa di computo metrico estimativo.

Scala 1:250

STATO DI FATTO

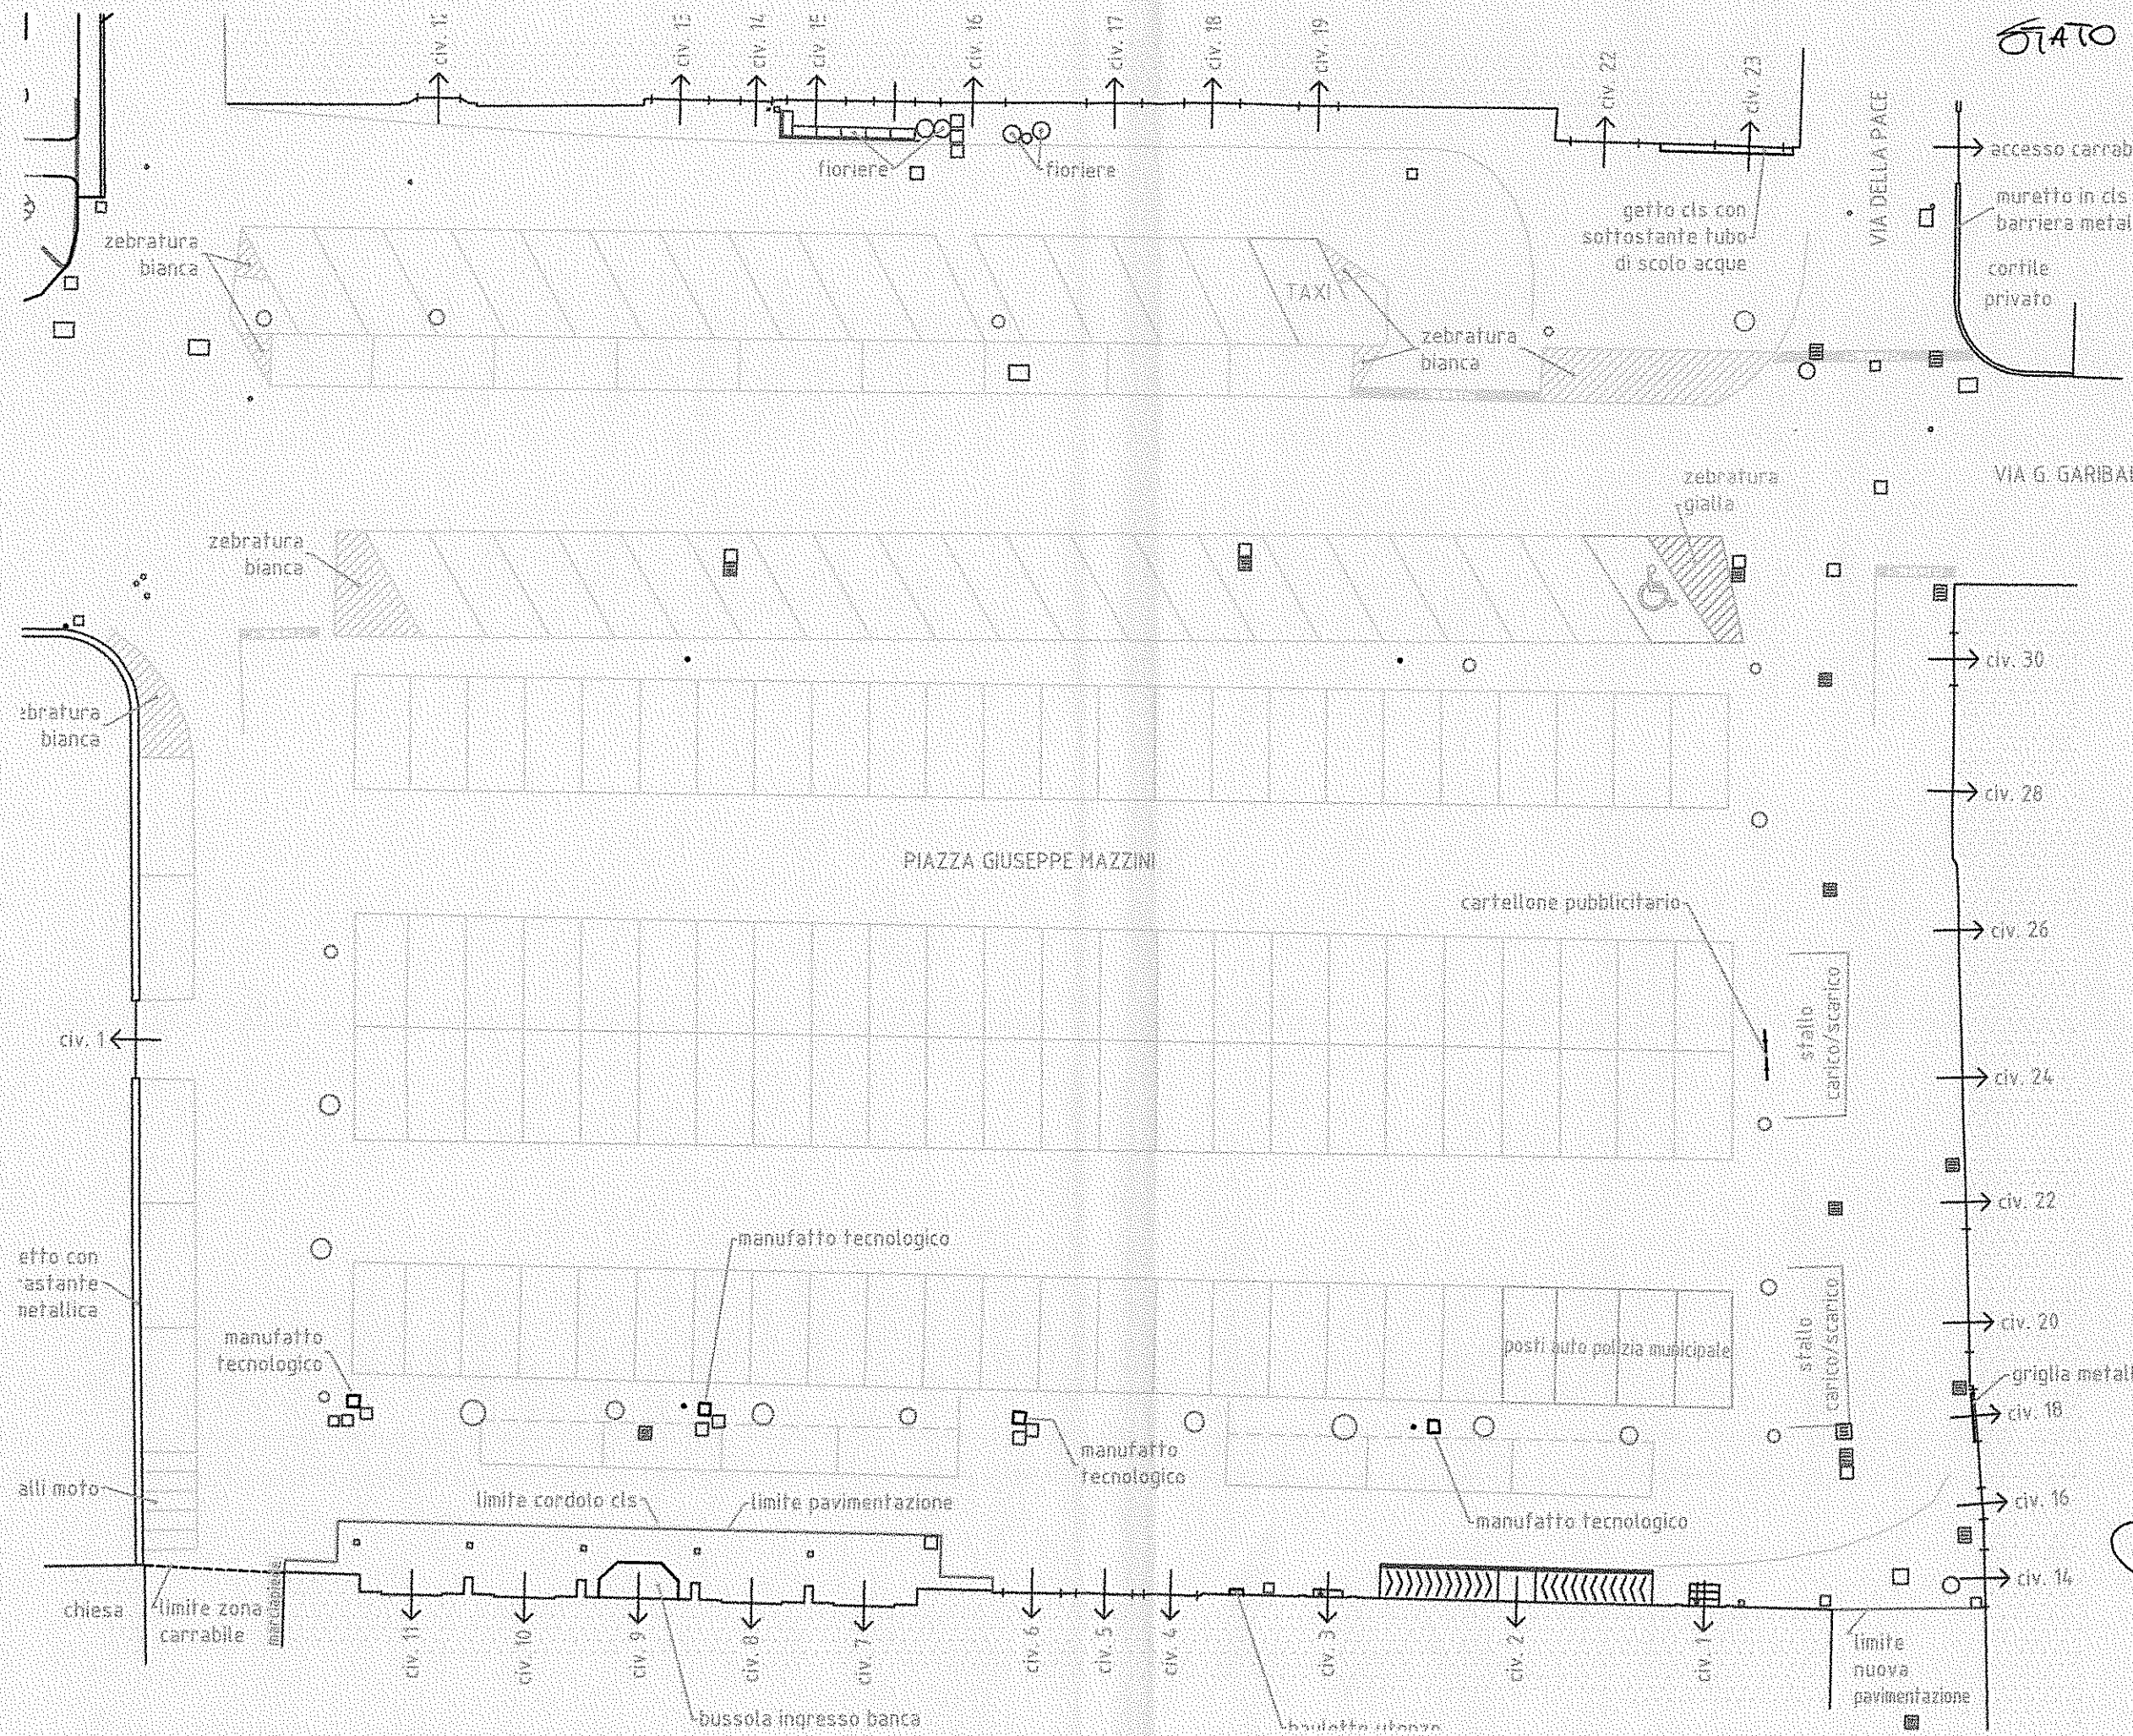

[Handwritten signature]

