





PLANIMETRIA
Scala 1:200

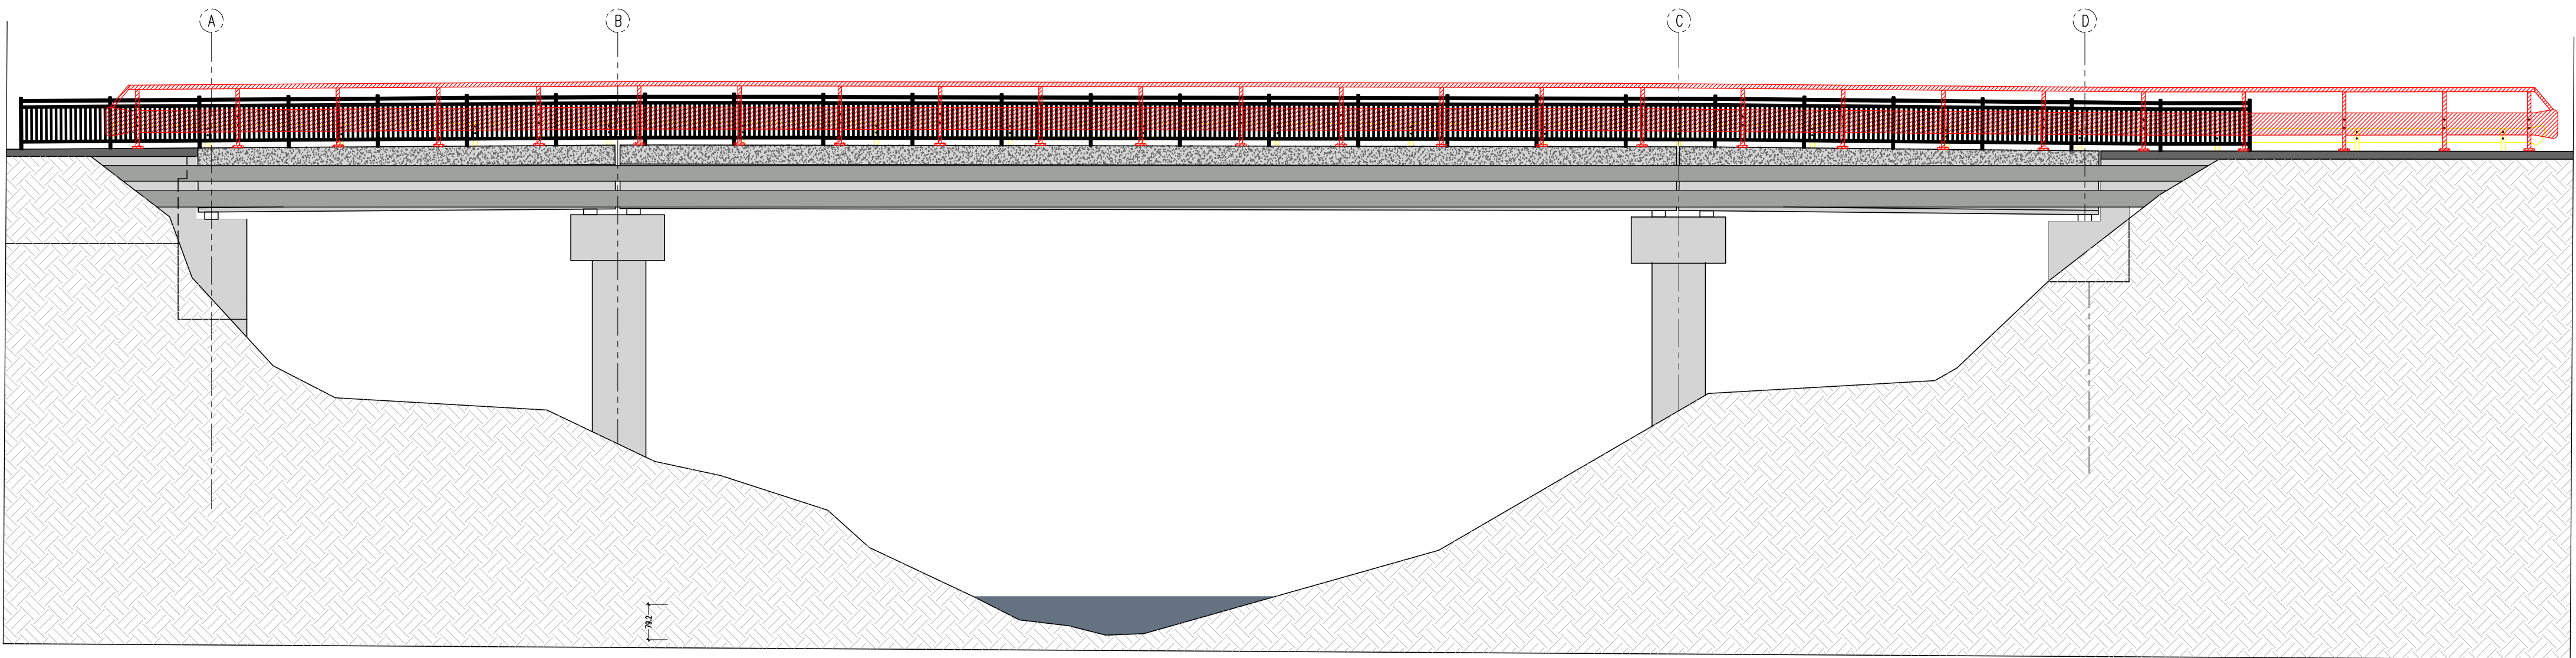

PROSPETTO LATO MARE
Scala 1:100

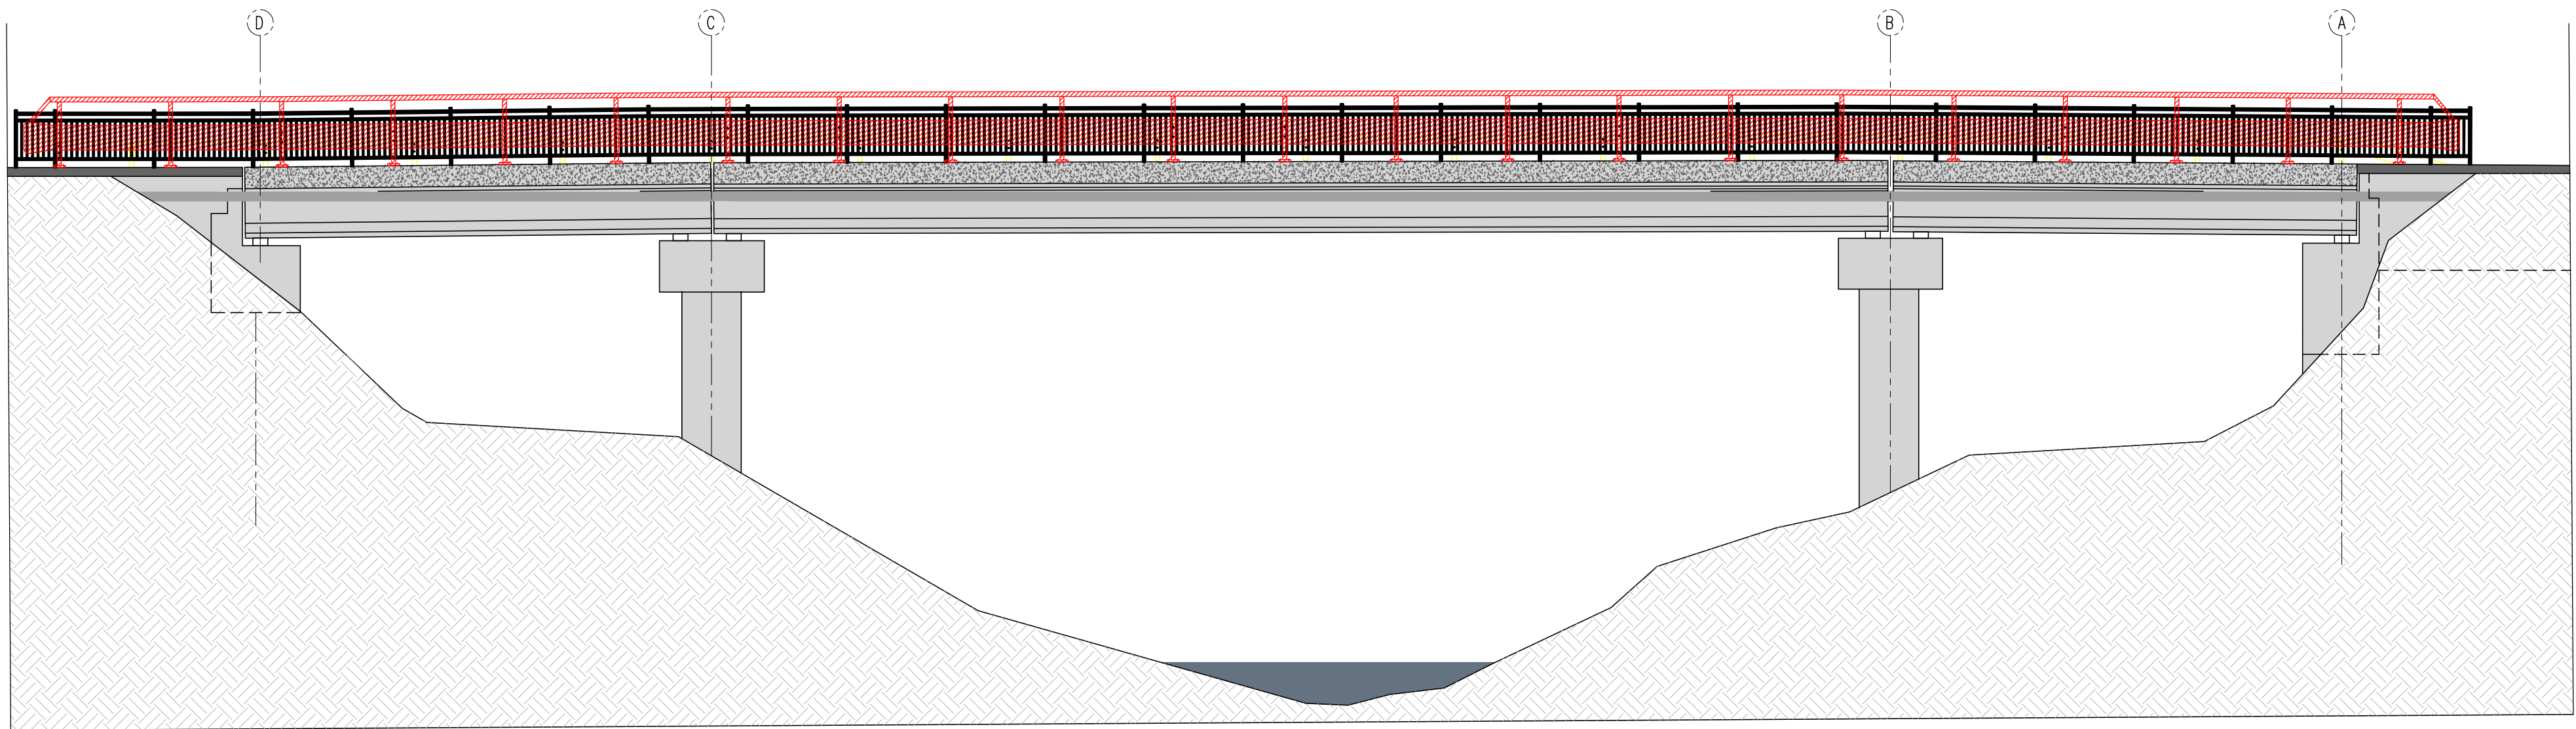

PROSPETTO LATO MONTE
Scala 1:100

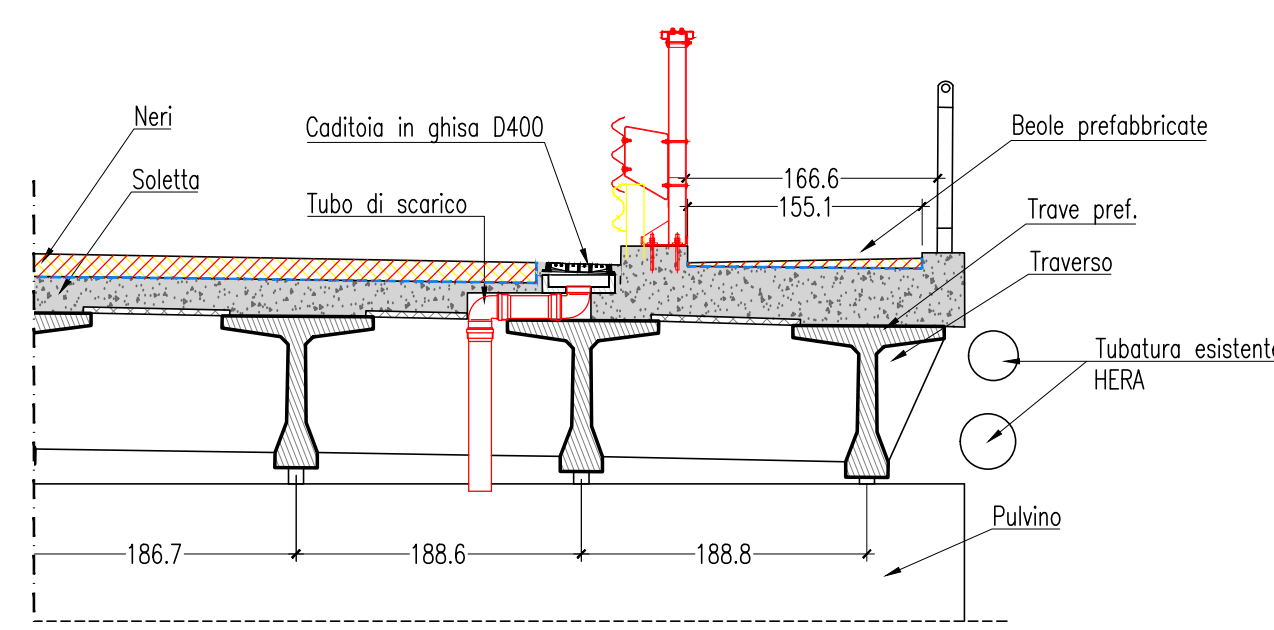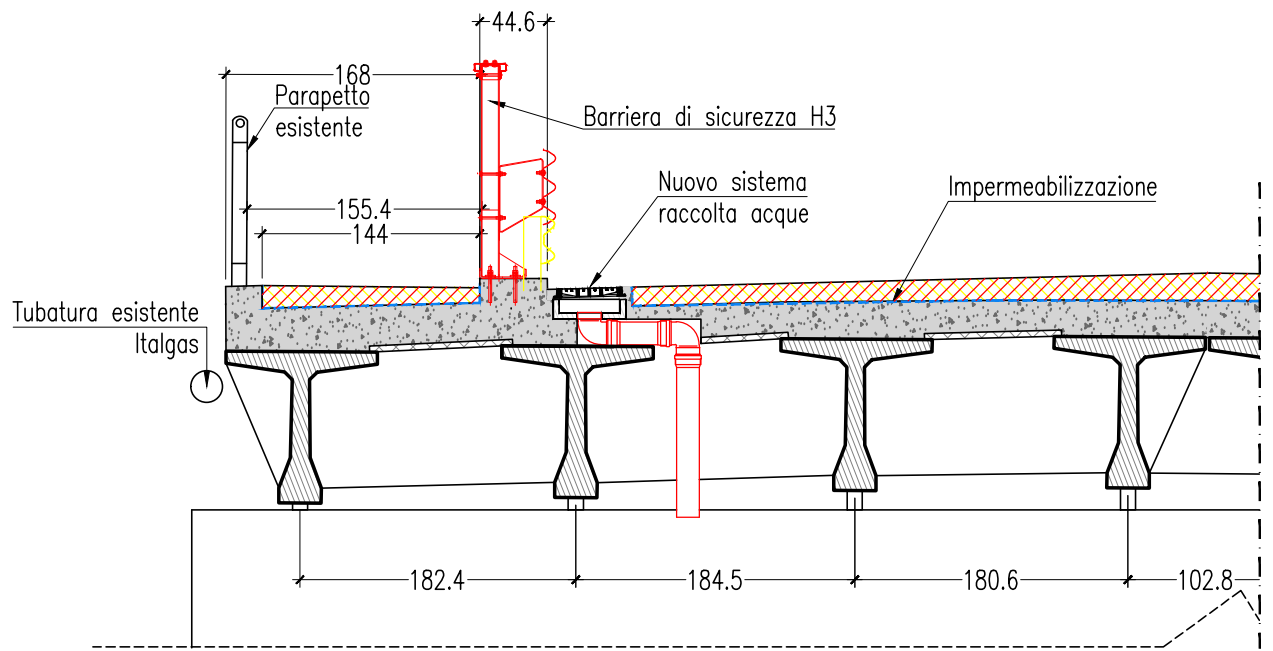

COMUNE DI ALFONSINE
Provincia di Ravenna
MEDAGLIA D'ARGENTO AL VALOR CIVILE
MEDAGLIA D'ARGENTO AL VALOR MILITARE

Area Tecnica - Gestione Associata LLPP
Alfonsine, Cotignola e Fusignano

Cofinanziato dall'Unione europea

LAVORI DI MANUTENZIONE STRAORDINARIA DEL PONTE SUL TORRENTE SENIO
PNRR - M2C4 I2.2 - INTERVENTI PER LA RESILIENZA, LA VALORIZZAZIONE DEL TERRITORIO E L'EFFICIENZA ENERGETICA DEI COMUNI
CUP: H27H17001390004
Progetto Esecutivo

Assessore ai LL.PP: Sig. Roberto Laudini	Sindaco: Avv. Riccardo Graziani
Responsabile Area Tecnica Gestione Associata LLPP Alfonsine, Cotignola e Fusignano RUP:Dott. Rodolfo Gaudenzi	

PROGETTISTA COORDINATORE: Ing. Antonio Tassinari

PROGETTISTI OPERE STRADALI: Studio Tassinari e Associati
Ing. Antonio Tassinari

COORD. SICUREZZA PROGETTAZIONE: Studio Tassinari e Associati
Ing. Antonio Tassinari

STUDIO TASSINARI • ASSOCIATI
Ingegneria - architettura - infrastrutture
Via L. Cillo 54 - 48125 - Ravenna
Tel. 0544 218508 - Fax 0544 248148
www.ingtassinari.it - studio@ingtassinari.it

ELABORATO: Stato comparato - Planimetria

Codice Intervento: SEN2019	Data: OTTOBRE 2022	Codice Elaborato: E.GEN-16
Scala:	File: 28_ALF-002R2_E.GEN-16	Revisione: R02