



INQUADRAMENTO SATELLITARE

Ponte sul fiume Senio km 134+975

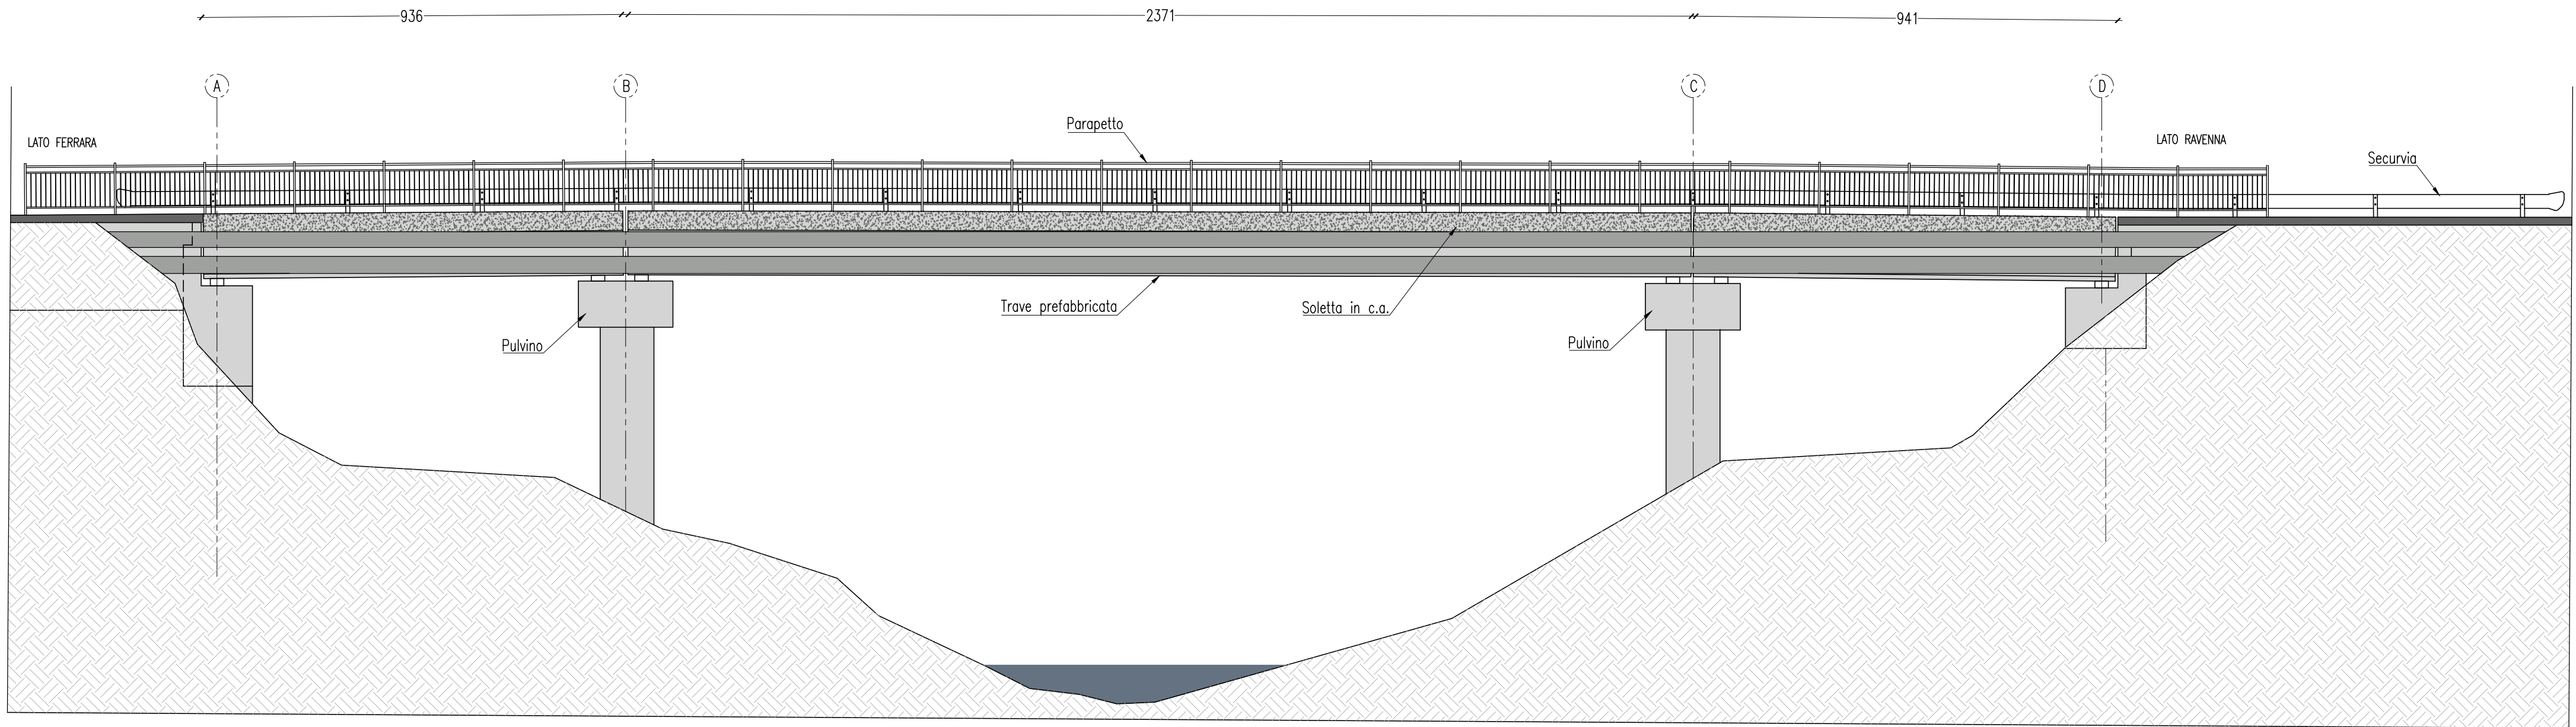

PROSPETTO LONGITUDINALE
Scala 1:100

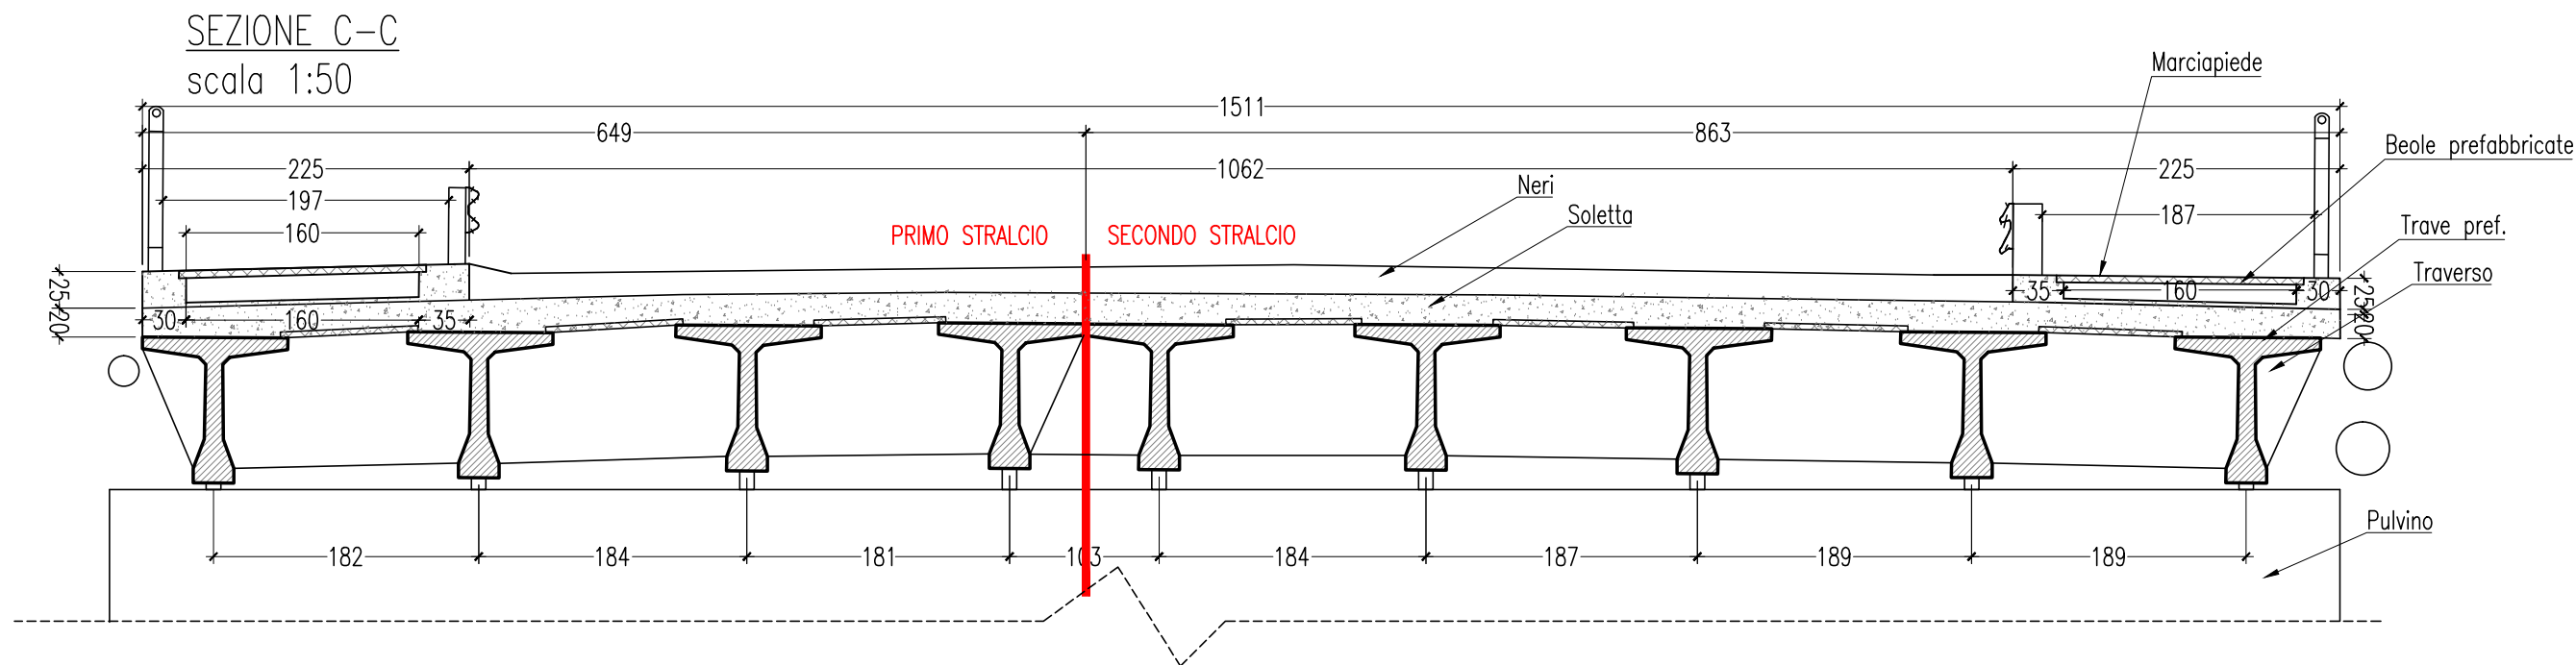

COMUNE DI ALFONSOINE
Provincia di Ravenna
MEDAGLIA D'ARGENTO AL VALOR CIVILE
MEDAGLIA D'ARGENTO AL VALOR MILITARE

Area Tecnica - Gestione Associata LLPP
Alfonzine, Cotignola e Fusignano



**LAVORI DI MANUTENZIONE STRAORDINARIA
DEL PONTE SUL TORRENTE SENIO**
PNRR - M2C4 I2.2 - INTERVENTI PER LA RESILIENZA, LA VALORIZZAZIONE DEL
TERRITORIO E L'EFFICIENZA ENERGETICA DEI COMUNI
CUP: H27H17001390004
Progetto Esecutivo

Assessore ai LL.PP: Sig. Roberto Laudini	Sindaco: Avv. Riccardo Graziani
Responsabile Area Tecnica Gestione Associata LLPP Alfonsoine, Cotignola e Fusignano RUP:Dott. Rodolfo Gaudenzi	
PROGETTISTA COORDINATORE:	Ing. Antonio Tassinari
PROGETTISTI OPERE STRADALI:	Studio Tassinari e Associati Ing. Antonio Tassinari
COORD. SICUREZZA PROGETTAZIONE:	Studio Tassinari e Associati Ing. Antonio Tassinari



ELABORATO: Planimetria strutturale stato di fatto - sezioni
strutturali tipo e prospetti

Codice Intervento: SEN2019	Data: OTTOBRE 2022	Codice Elaborato: E.STR-04
Scala:	File: 30_ALF-002R2_E.STR-04	Revisione: R02