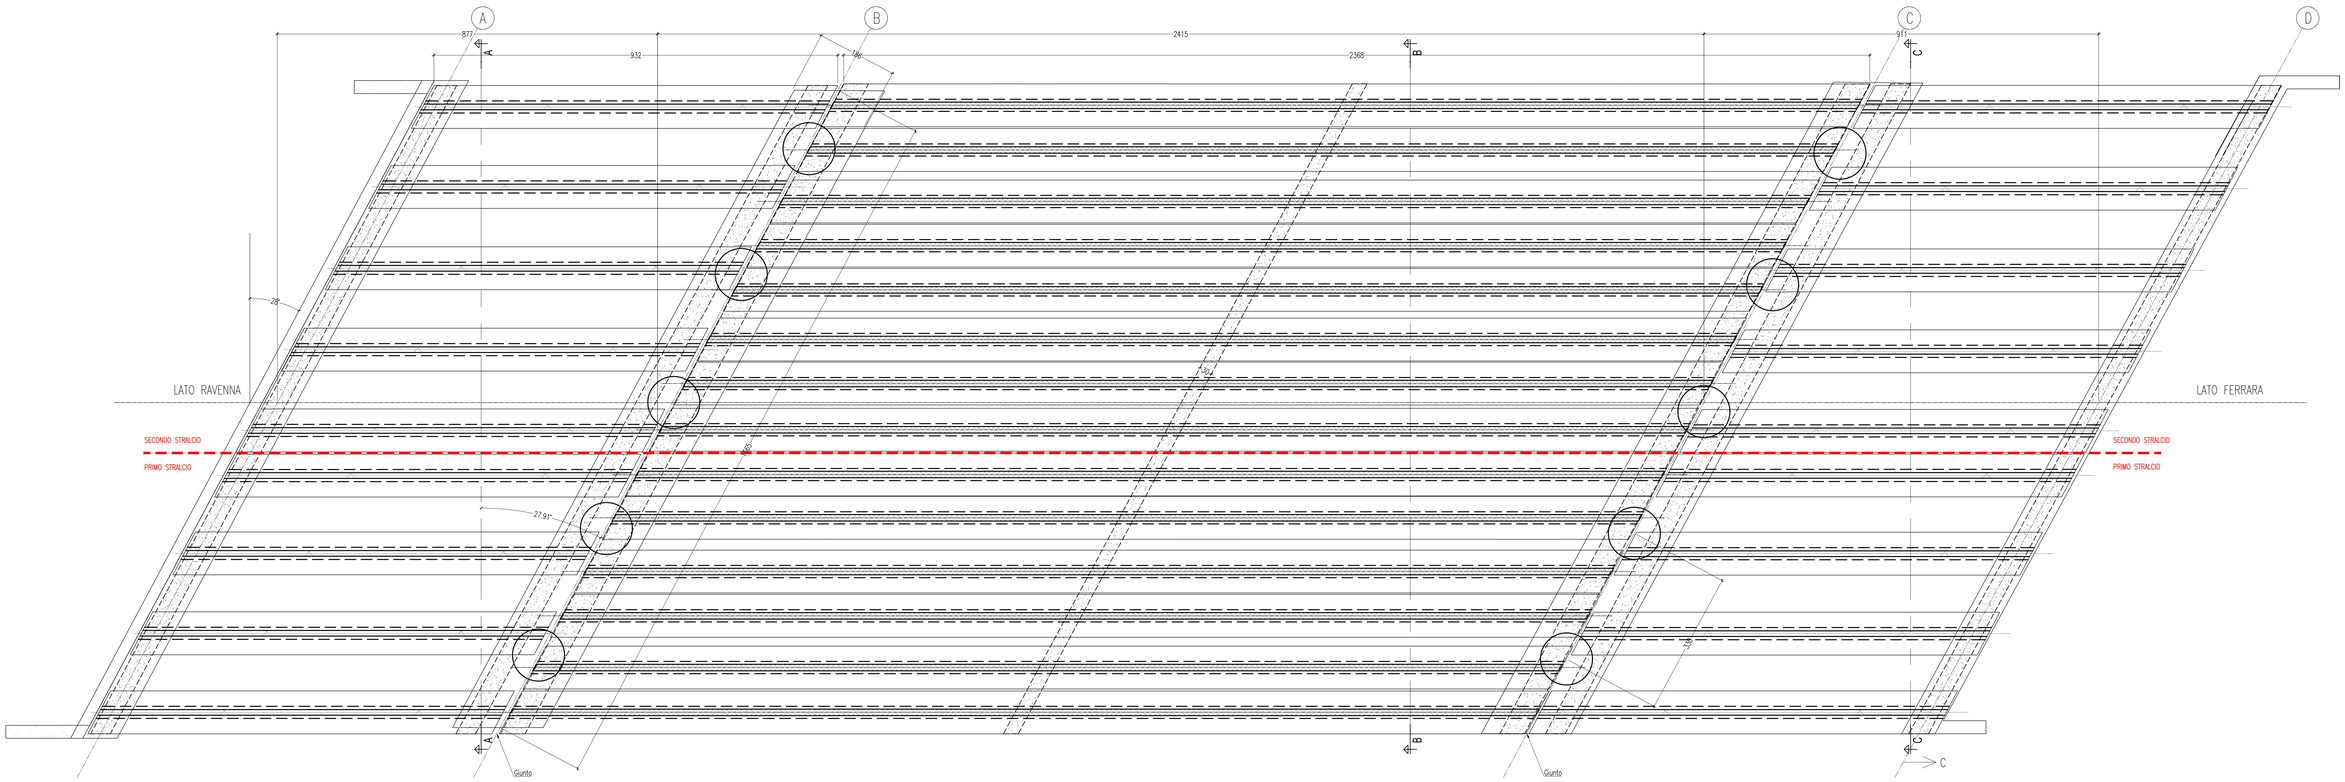

PIANTA TRAVI
Scala 1:50

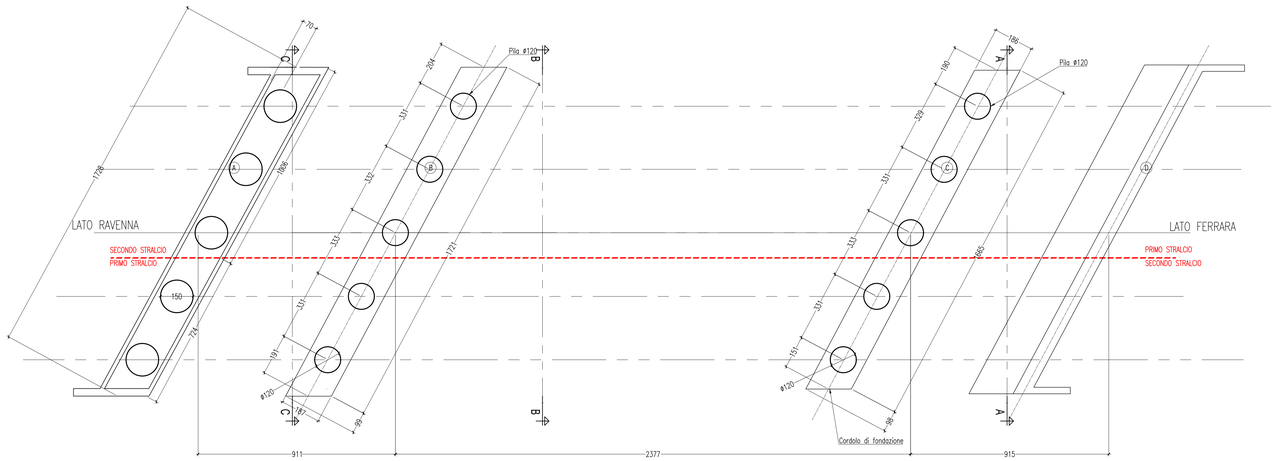

PIANTA FONDAZIONI
Scala 1:100

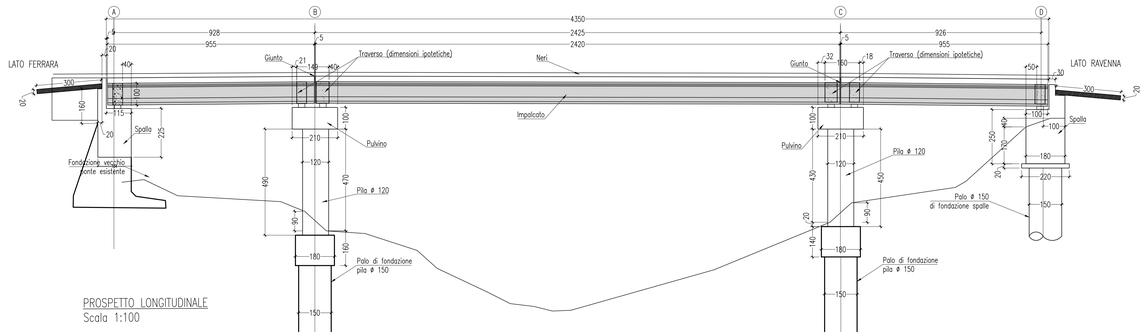

PROSPETTO LONGITUDINALE
Scala 1:100

COMUNE DI ALFONSINE
Provincia di Ravenna
MEDAGLIA D'ARGENTO AL VALOR CIVILE
MEDAGLIA D'ARGENTO AL VALOR MILITARE

Area Tecnica - Gestione Associata LLPP
Alfonsine, Cotignola e Fusignano

Cofinanziato dall'Unione europea

LAVORI DI MANUTENZIONE STRAORDINARIA DEL PONTE SUL TORRENTE SENIO
PNRR - M2C4 I2.2 - INTERVENTI PER LA RESILIENZA, LA VALORIZZAZIONE DEL TERRITORIO E L'EFFICIENZA ENERGETICA DEI COMUNI
CUP: H27H17001390004
Progetto Esecutivo

Assessore ai LL.PP: Sig. Roberto Laudini	Sindaco: Avv. Riccardo Graziani

Responsabile Area Tecnica Gestione Associata LLPP Alfonsine, Cotignola e Fusignano

RUP:Dott. Rodolfo Gaudenzi

PROGETTISTA COORDINATORE:	Ing. Antonio Tassinari
PROGETTISTI OPERE STRADALI:	Studio Tassinari e Associati Ing. Antonio Tassinari
COORD. SICUREZZA PROGETTAZIONE:	Studio Tassinari e Associati Ing. Antonio Tassinari

STUDIO TASSINARI ● ASSOCIATI
ingegneria - architettura - infrastrutture
Via Cavour, 84 - 48011 Alfonsine (RA)
Tel. 0544 62600 - Fax 0544 540148
e-mail: info@tassinari.it - PEC: info@pec.tassinari.it
www.ingegneria.it - www.progettazione.it

ELABORATO: Pianta impalcato, sezione longitudinale, pianta fondazioni Stato di fatto

Codice Intervento:	Data:	Codice Elaborato:
SEN2019	OTTOBRE 2022	**E.STR-05**
Scala:	File: 31_ALF-002R2_E.STR-05	Revisione: R02