


INTERVENTO SU VIA FIUMAZZO LOCALITA' SAN LORENZO - Scala 1:2000



VIA FIUMAZZO	
Ubicazione intervento	Via Fiumazzo in San Lorenzo - frazione del Comune di Lugo (RA)
Punto di partenza intervento	Intersezione stradale via Fiumazzo con via VIII Marzo
Punto terminale dell'intervento	Intersezione stradale via Fiumazzo con via Sottofiume
Tipologia dell'Intervento previsto	Fresatura tappeto d'usura lungo la curva dopo via VIII Marzo, realizzazione di nuovo tappeto d'usura lungo via Fiumazzo con stesura di mano d'attacco bituminosa e messa in quota di chiusini stradali. Realizzazione di segnaletica orizzontale nel tratto interessato.
Area di fresatura lungo la curva dopo l'incrocio con via VIII Marzo (zona caditoie)	≈ 10 mq
Spessore fresatura lungo la curva dopo l'incrocio con via VIII Marzo (zona caditoie)	≈ 4 cm
Lunghezza nuovo tappeto di usura lungo via Fiumazzo	≈ 305 m
Larghezza nuovo tappeto di usura lungo via Fiumazzo	≈ 5 m
Spessore nuovo tappeto di usura lungo via Fiumazzo	≈ 5 cm
Numero di chiusini stradali da riportare in quota	Nr. 6

K-PLAN

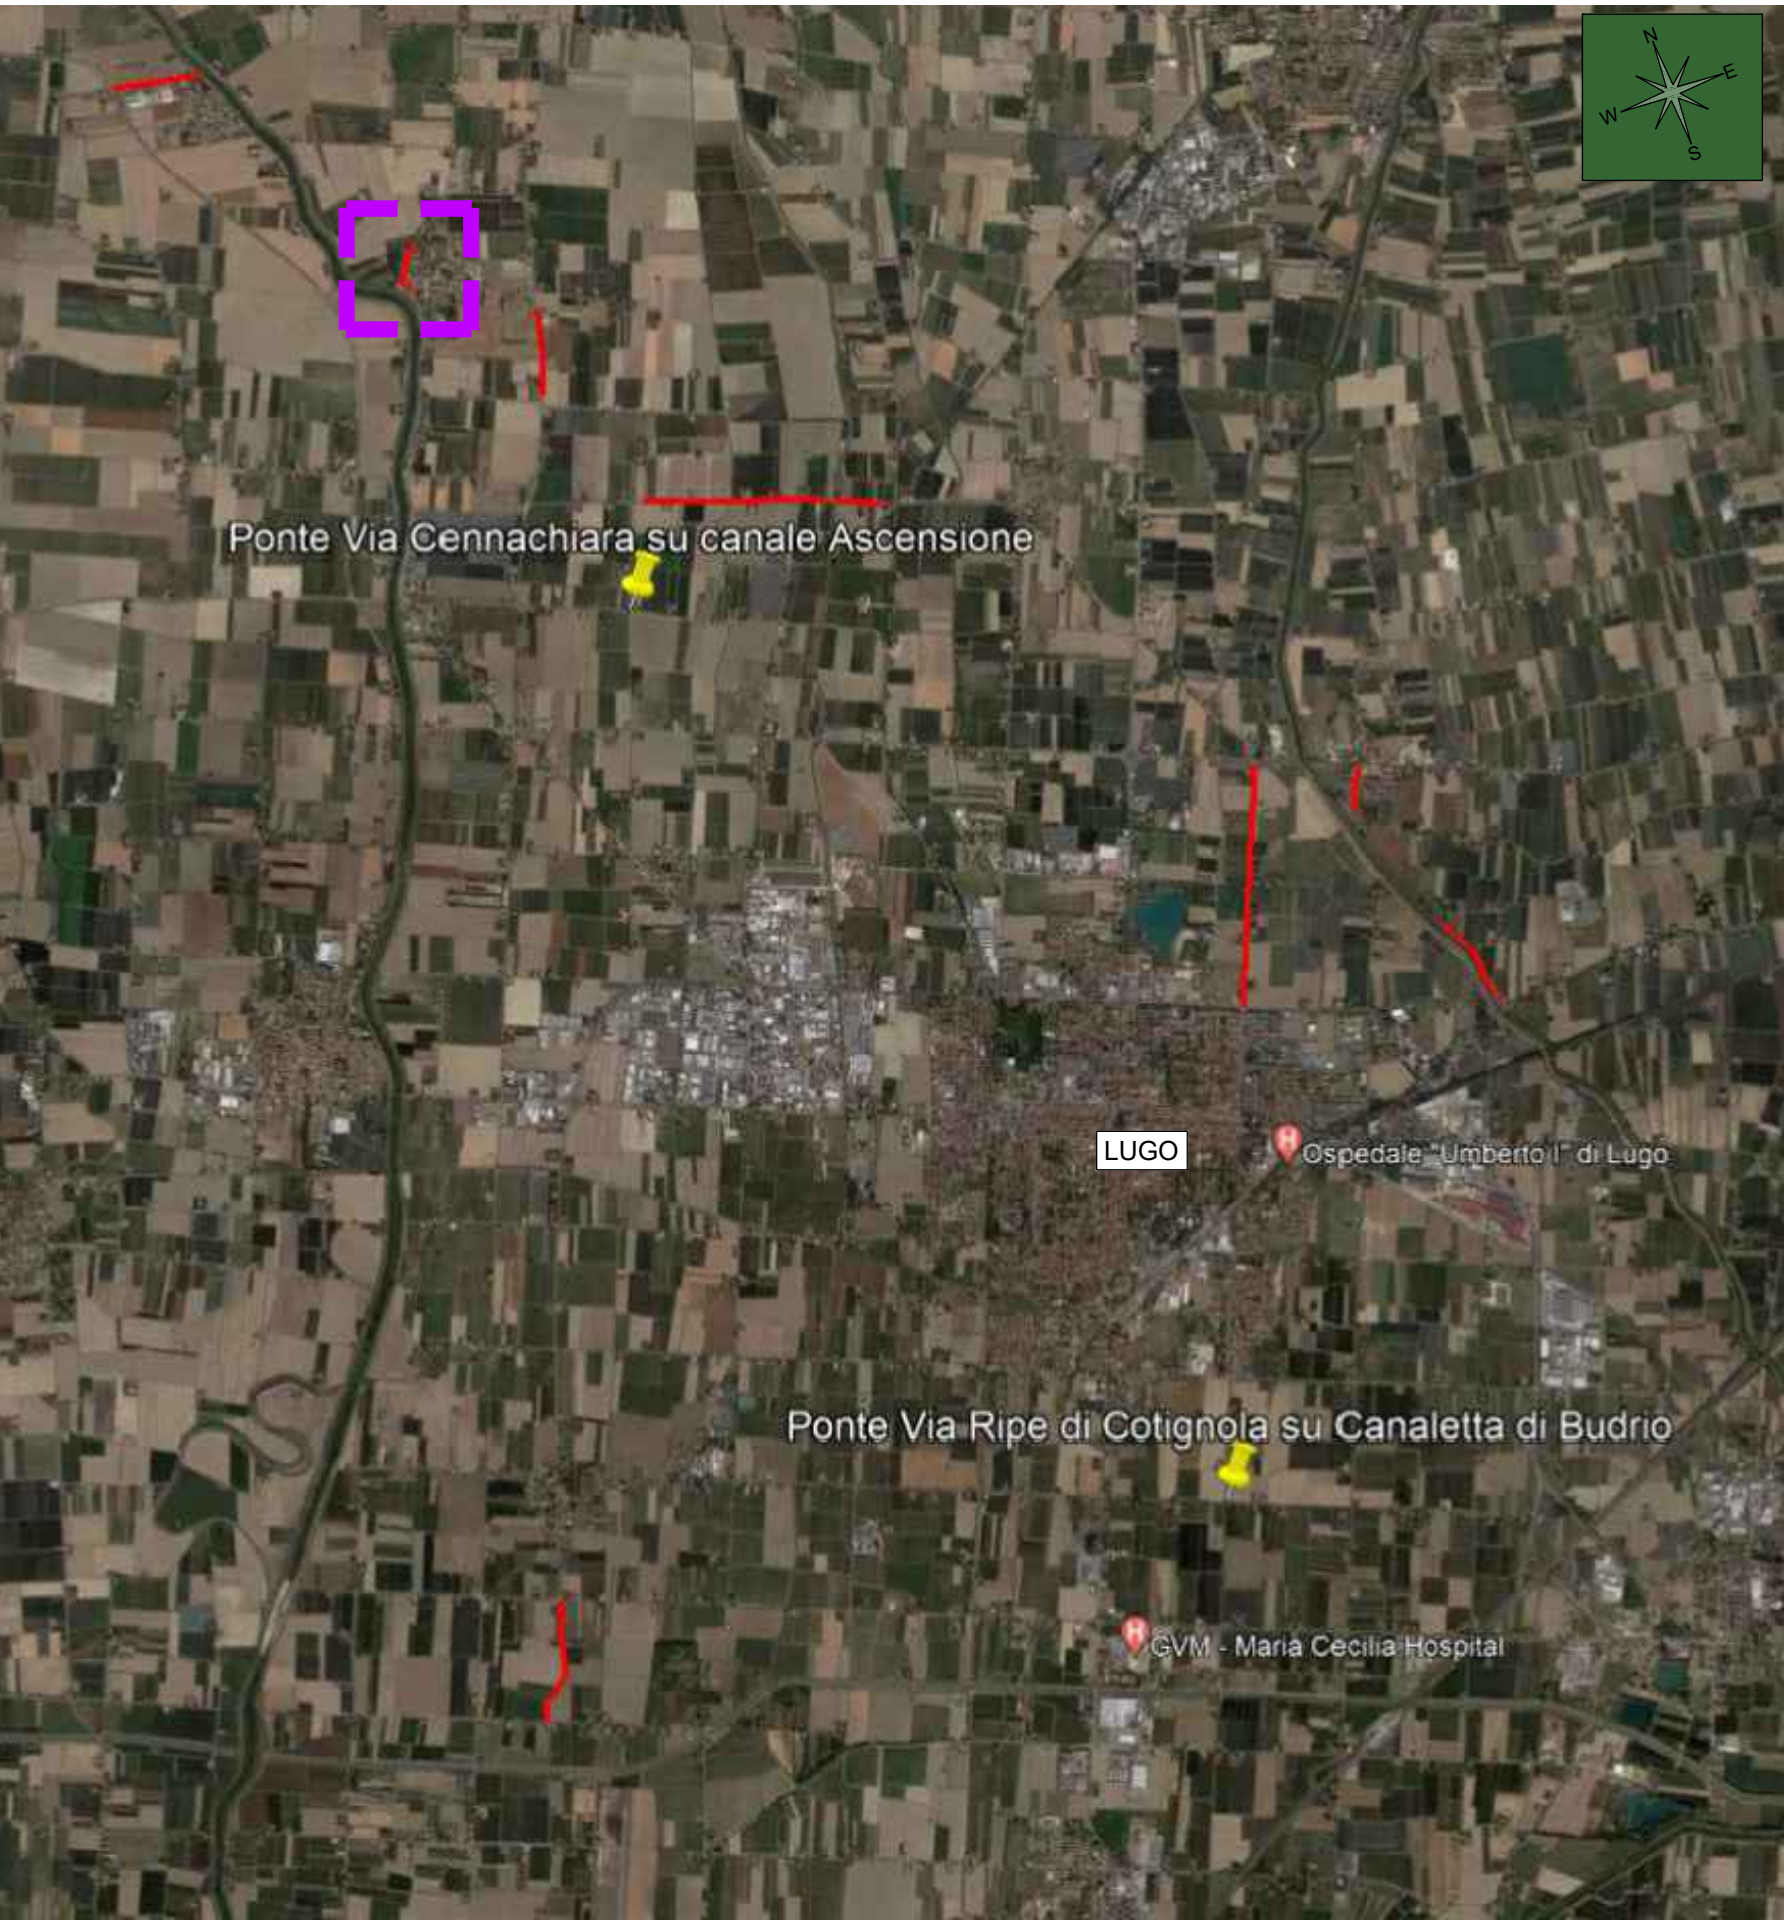

Finanziato  
dall'Unione europea  
NextGenerationEU

AREA SERVIZI AL TERRITORIO  
- SERVIZIO INFRASTRUTTURE -

MANUTENZIONE STRAORDINARIA E RISTRUTTURAZIONE  
STRADE COMUNALI E FUNZIONALITA' DEI MARCIAPIEDI 2021 II  
LOTTO CON INTERVENTI FINALIZZATI ALLA DEMOLIZIONE E  
RICOSTRUZIONE DI VARI PONTI SUL TERRITORIO COMUNALE  
CUP B47H19003670004

Intervento finanziato con contributo art. 1 c. 139 L. 30/12/2018, n. 145 "Messa in Sicurezza degli Edifici e  
del Territorio" confluito nel PNRR e Finanziato dall'Unione europea - NextGenerationEU M2, C4, I2.2

PROGETTO DEFINITIVO - ESECUTIVO

2.2B - PLANIMETRIA INDIVIDUAZIONE INTERVENTI:  
VIA FIUMAZZO - LOCALITA' SAN LORENZO

STUDIO ASSOCIATO  
LOMBARDI - SPAZZOLI - PAGLIONICO  
INGEGNERIA AMBIENTALE DAL 1970

PROGETTAZIONE  
Ing. Raffaella Lombardi

AZIENDA CERTIFICATA ISO 9001  
Via N. Copernico n° 99 - 47122 Forlì (FC)  
Tel. 0543/795.295 Fax. 0543/798.310 - Email: info@spstudio.it - www.spstudio.it

RESPONSABILE UNICO DEL  
PROCEDIMENTO  
DIRIGENTE AREA SERVIZI  
AL TERRITORIO  
Ing. Arch. Fabio Minghini

SUPERVISIONE TECNICA  
Arch. Lucia Luminasi  
Ing. Lara Raffellini

DATA PROGETTO: Maggio 2022



Comune di Lugo Piazza dei Martiri, 1 - 48022 Lugo (Ra) Te. 0545 38500  
Area Servizi al Territorio  
e-mail: [lavonpublici@comune.lugo.ra.it](mailto:lavonpublici@comune.lugo.ra.it) - pec: [pg.comune.lugo.ra.it@cert.legalmail.it](mailto:pg.comune.lugo.ra.it@cert.legalmail.it)