


SEZIONE A-A

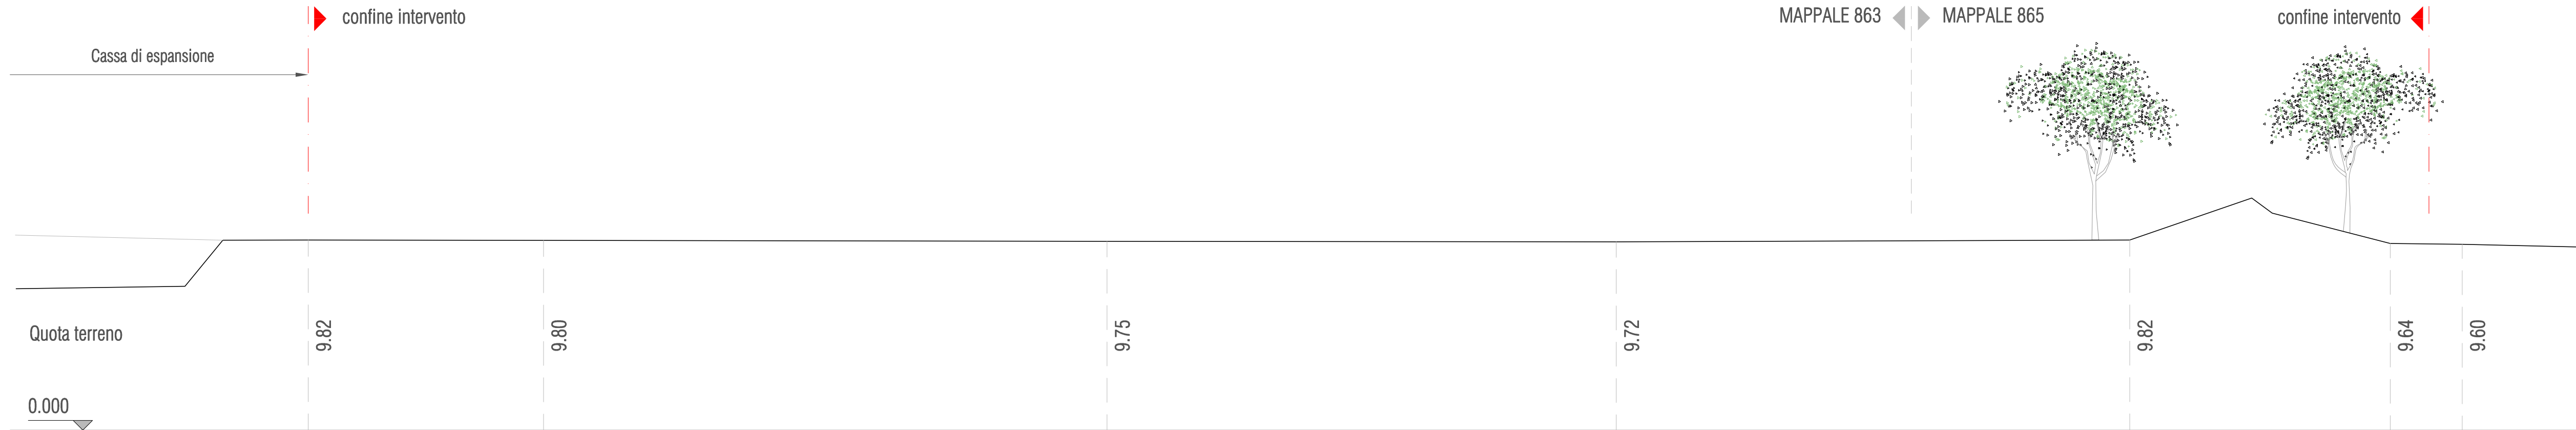

SEZIONE B-B



UNIONE DEI COMUNI DELLA BASSA ROMAGNA

Comune di Fusignano

Progetto

PIANO URBANISTICO ATTUATIVO relativo ad un ambito ANS1 di PSC sito in Fusignano denominato "1FU"

Richiedente

EMELCA srl
nella persona del suo Amministratore Unico Bacchilega Emanuela

Progettisti

stefano brunelli **architetto**
ALBO DEGLI ARCHITETTI DI VERONA N. 2437

federico di camillo **architetto**
ALBO DEGLI ARCHITETTI DI RAVENNA N. 933

antonio bandini **architetto**
ALBO DEGLI ARCHITETTI DI RAVENNA N. 893



deS architetture
via G. Castellani 25
48018 Faenza RA
T. +39 0546 061095
E. studiodes@gmail.com
f. @desarchitetture

Titolo

STATO DI FATTO - SEZIONI AMBIENTALI

Ubicazione

via Garibaldi snc.
NCT Fg. 27 Mapp. 860, 862 (parz.), 863, 865

Numero	003	Scala	1:200	Data	13/12/2021	Revisione	000
--------	-----	-------	-------	------	------------	-----------	-----