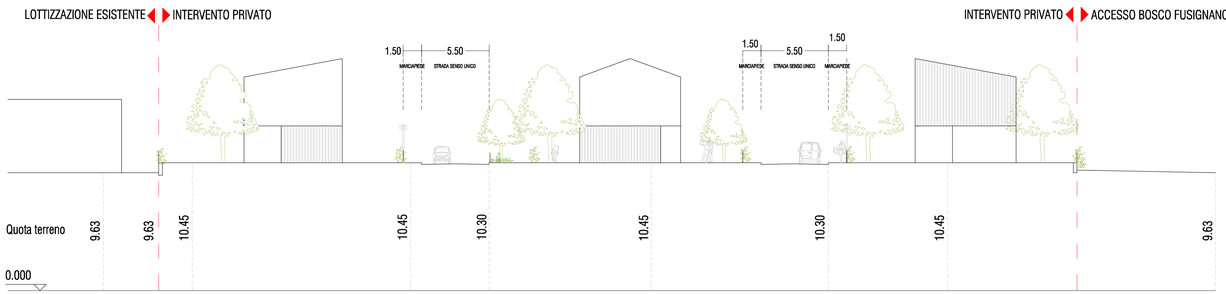

SEZIONE A-A scala 1:200

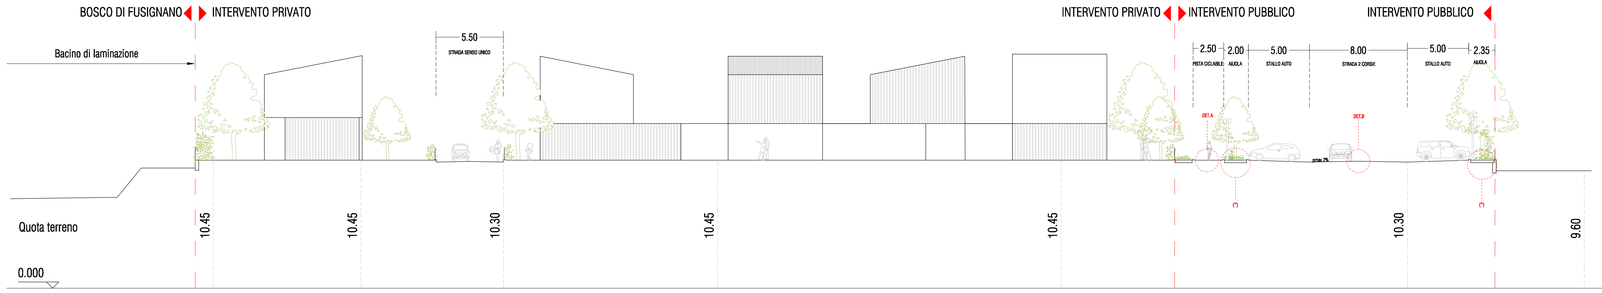

SEZIONE B-B scala 1:200

VERIFICA ART. 3.1.5 RUE, DOTAZIONI MINIME DI PARCHEGGI RESIDENZIALI

	P3r	P3r *chiusi*
Lotto 1	>100 mq di Sul	2	1
Lotto 2	< 100 mq di Sul	1	1
Lotto 3	< 100 mq di Sul	1	1
Lotto 4	< 100 mq di Sul	1	1
Lotto 5	< 100 mq di Sul	1	1
Lotto 6	< 100 mq di Sul	1	1
Lotto 7	< 100 mq di Sul	1	1
Lotto 9	< 100 mq di Sul	1	1
Lotto 10	<100 mq di Sul	1	1
Lotto 11	<100 mq di Sul	1	1
Lotto 12	<100 mq di Sul	1	1
Lotto 13	>100 mq di Sul	2	1
Lotto 14	<100 mq di Sul	1	1
Lotto 15	<100 mq di Sul	1	1
Lotto 16	<100 mq di Sul	1	1
Lotto 17	<100 mq di Sul	1	1

(*) **VERIFICA ALLEGATO E, RUE BASSA ROMAGNA**

art. 1.6.2. (distanze dai confini) piante di terza grandezza d >1.50_verificato
art. 1.12 (verde per parcheggi) piante di terza grandezza r.m.>0.75_verificato

DETTAGLI COSTRUTTIVI scala 1:10

DET. A [PISTA CICLOPEDONALE]

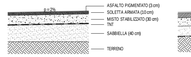

DET. B [CORSELLO PARCHEGGIO]

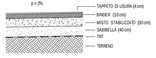

UNIONE DEI COMUNI DELLA BASSA ROMAGNA

Comune di Fusignano

Progetto

PIANO URBANISTICO ATTUATIVO relativo ad un ambito ANS1 di PSC sito in Fusignano denominato "1FU"

Richiedente

EMELCA srl

nella persona del suo Amministratore Unico Bacchilega Emanuela

Progettisti

stefano brunelli architetto
ALBO DEGLI ARCHITETTI DI VERONA N. 2437

federico di camillo architetto
ALBO DEGLI ARCHITETTI DI RAVENNA N. 933

antonio bandini architetto
ALBO DEGLI ARCHITETTI DI RAVENNA N. 893

de: architetture
via G. Castellani 25
48018 Faenza RA
T. +39 0546 061095
E. studiodes@gmail.com
f. @desarchitetture

Titolo

PROGETTO URBANO - SEZIONI AMBIENTALI, PARCHEGGI E DETTAGLI COSTRUTTIVI

Ubicazione

via Garibaldi snc.
NCT Fg. 27 Mapp. 860, 862 (parz.), 863, 865

Numero	Scala	Data	Revisione
005	1:200	27/07/2022	002