

COMUNE DI FUSIGNANO  
PROVINCIA DI RAVENNA

PIANO URBANISTICO ATTUATIVO  
relativo ad un ambito ANSI di PSC denominato "IFU",  
situata nel Comune di Fusignano (RA)  
via Garibaldi snc (NCT Fg. 27 Mapp. 863, 865)

Committente: Emelco S.r.l.  
Via N. Sauro 6/2 - 48012 Bagnacavallo (RA)

Oggetto: PROGETTO DELLA RETE DI DISTRIBUZIONE ACQUA

Progettista: Per. Ind. CHRISTIAN FABBRI

ELABORATO N. M1		PLANIMETRIA			SCALA: 1:200
RIF. 21-295					F.PLOT: 1:20
FILE		REVISIONI	DATA	REALIZZATO	CONTROLLATO
1	21-295-01 TERI_V00	prima emissione	DICEMBRE/2021	MM	CF
2	21-295-01 TERI_V03	aggiornamento	APRILE/2022	MM	CF




V.le Marconi 30/3  
48018 Faenza (RA)  
Tel. 0546/668163 - Fax 0546/686301  
e-mail: energia@energia.ra.it  
www.energia.ra.it

LEGENDA SIMBOLI

	CONDOTTA ACQUA ESISTENTE
	CONDOTTA ACQUA PVC D160 PN16 IN PROGETTO
	CONDOTTA ACQUA PER IRRIGAZIONE
	VALVOLE DI INTERCETTAZIONE
	ALLACCIO ALLA RETE ACQUA ESISTENTE

PER PROCEDERE AGLI ALLACCI ALLE RETI ESISTENTI  
SARA' NECESSARIO PROCEDERE CON LA RICHIESTA DI  
PREVENTIVO ALL'ENTE COMPETENTE.  
TALI OPERE SARANNO QUANTIFICARE A PARTE.


Sezione generica  
scala 1:50

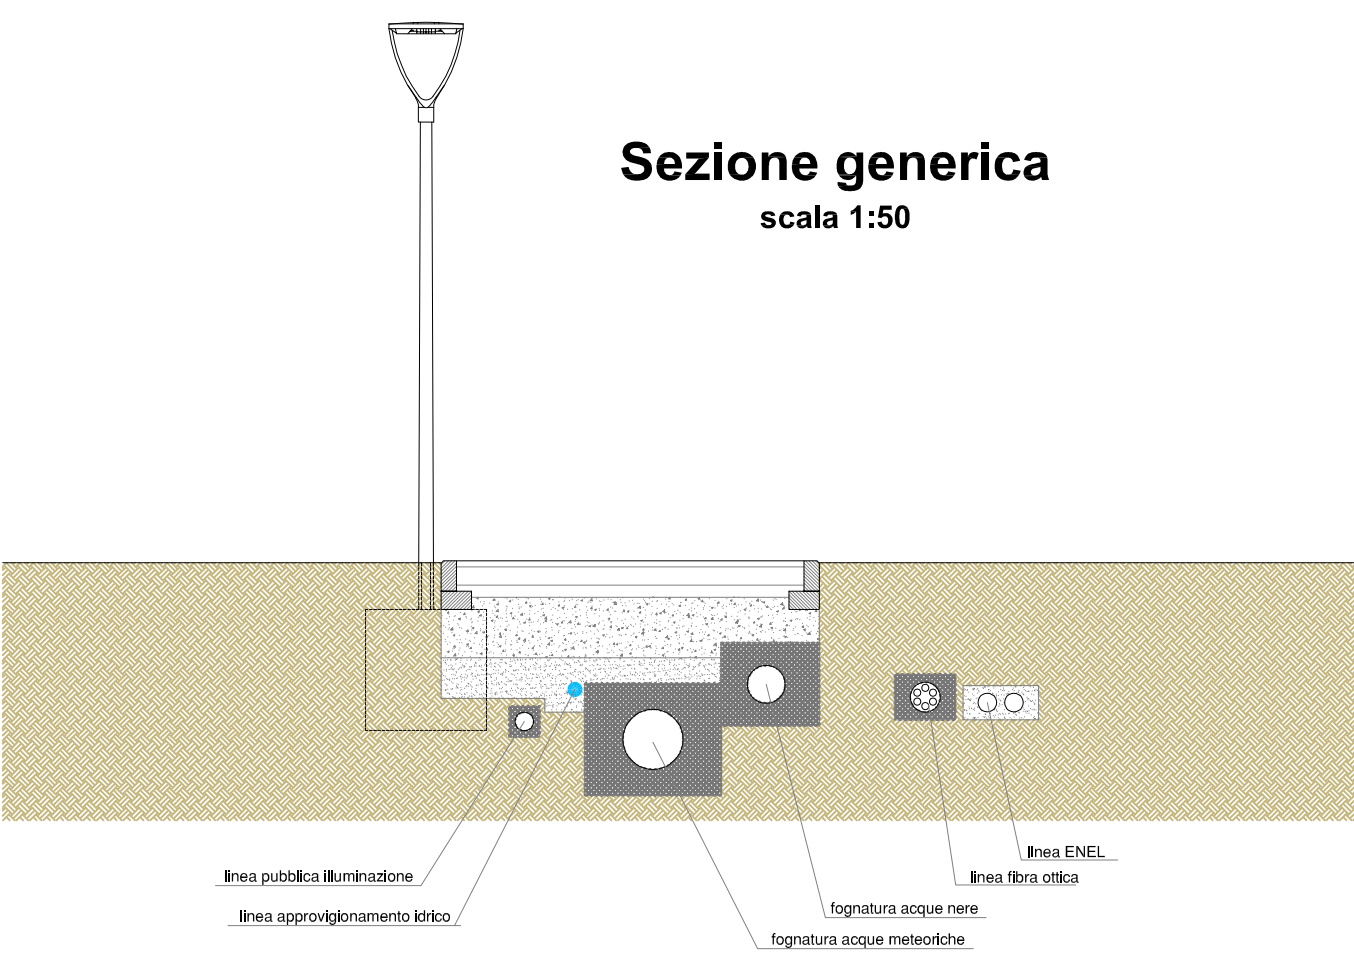


LEGENDA

	Croce 4 flange
	Ti 3 flange
	Giunto universale flangiato
	Riduzione
	Saracinesca
	Toulippe PVC
	Curva 90° con piede DN 200
	Colonna cls
	Chiusino
	Tappo
	Pozzetto sifonato


Derivazione da  
tubazione esistente  
Nodo generico

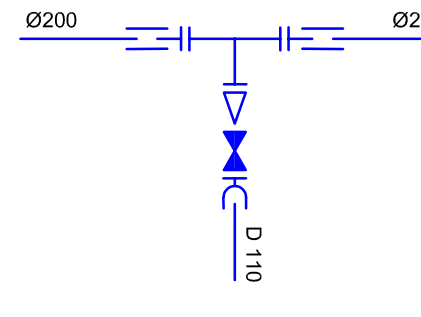

Particolare scavo condotta  
scala 1:20

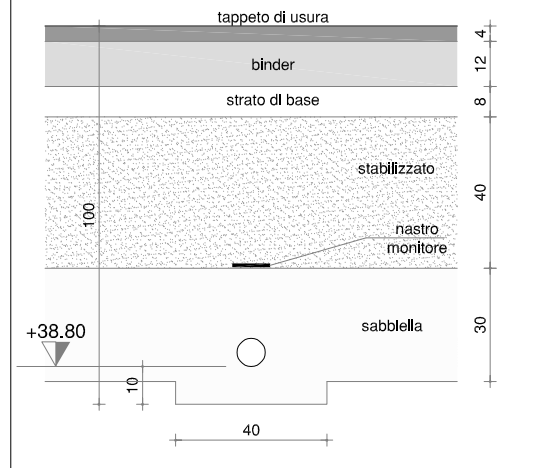

PARTICOLARE ALLACCIO RETE ESISTENTE

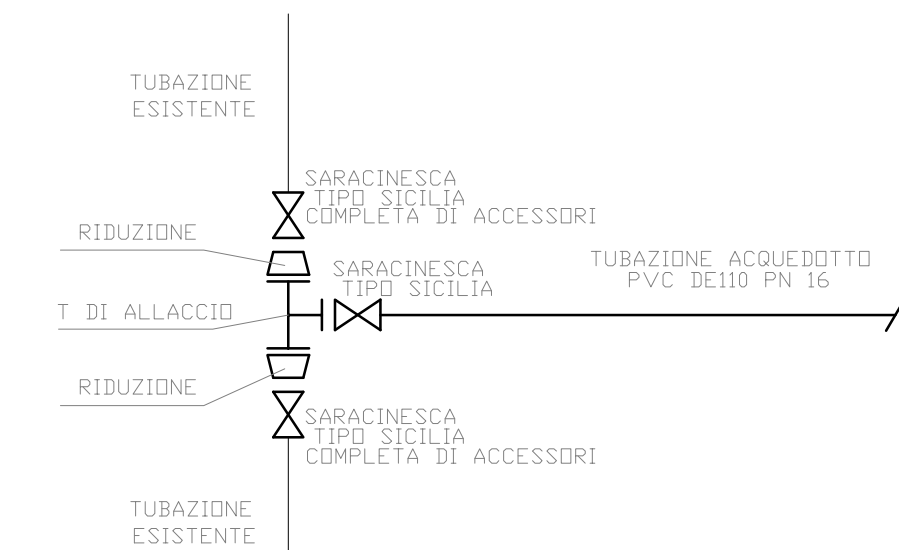

SCHEMA DI DERIVAZIONE IDRICA

