

**Deliberazione G.R. 12/04/2021 n. 472**

**ADEGUAMENTO CANILE COMPRENSORIALE  
CON REALIZZAZIONE NUOVE STRUTTURE.  
AMPLIAMENTO INFERMERIA FELINA.**

LOCALIZZAZIONE		Lugo, fraz. Bizzuno, via G. Buscaroli 2
ESTREMI CATASTALI		C.T. Foglio 75 part. 7-189-201-203
		C.F. Foglio 75 part. 7 sub. 6 (canile)
		C.F. Foglio 75 part. 189 sub. 2 (infermeria)
PROPRIETA'/ COMMITTENTE		TE.AM S.r.l. Società Territorio Ambiente Lugo, Piazza Martiri n. 1 P.IVA-C.F. 01220290397
TAV. 1	SCALA: varie	ESTRATTI


Galeati Pierpaolo  
G e o m e t r a

C.so Mazzini, 139 - 48022 Lugo (Ra)  
Tel. 0545.27490 - Fax 0545.27490  
galeatigeom@yahoo.it

DATA

Agg.	31-12-2020
	25-01-2021
	20-07-2021

ESTRATTO DI MAPPA  
STATO DI FATTO (ANTE INTERVENTO)

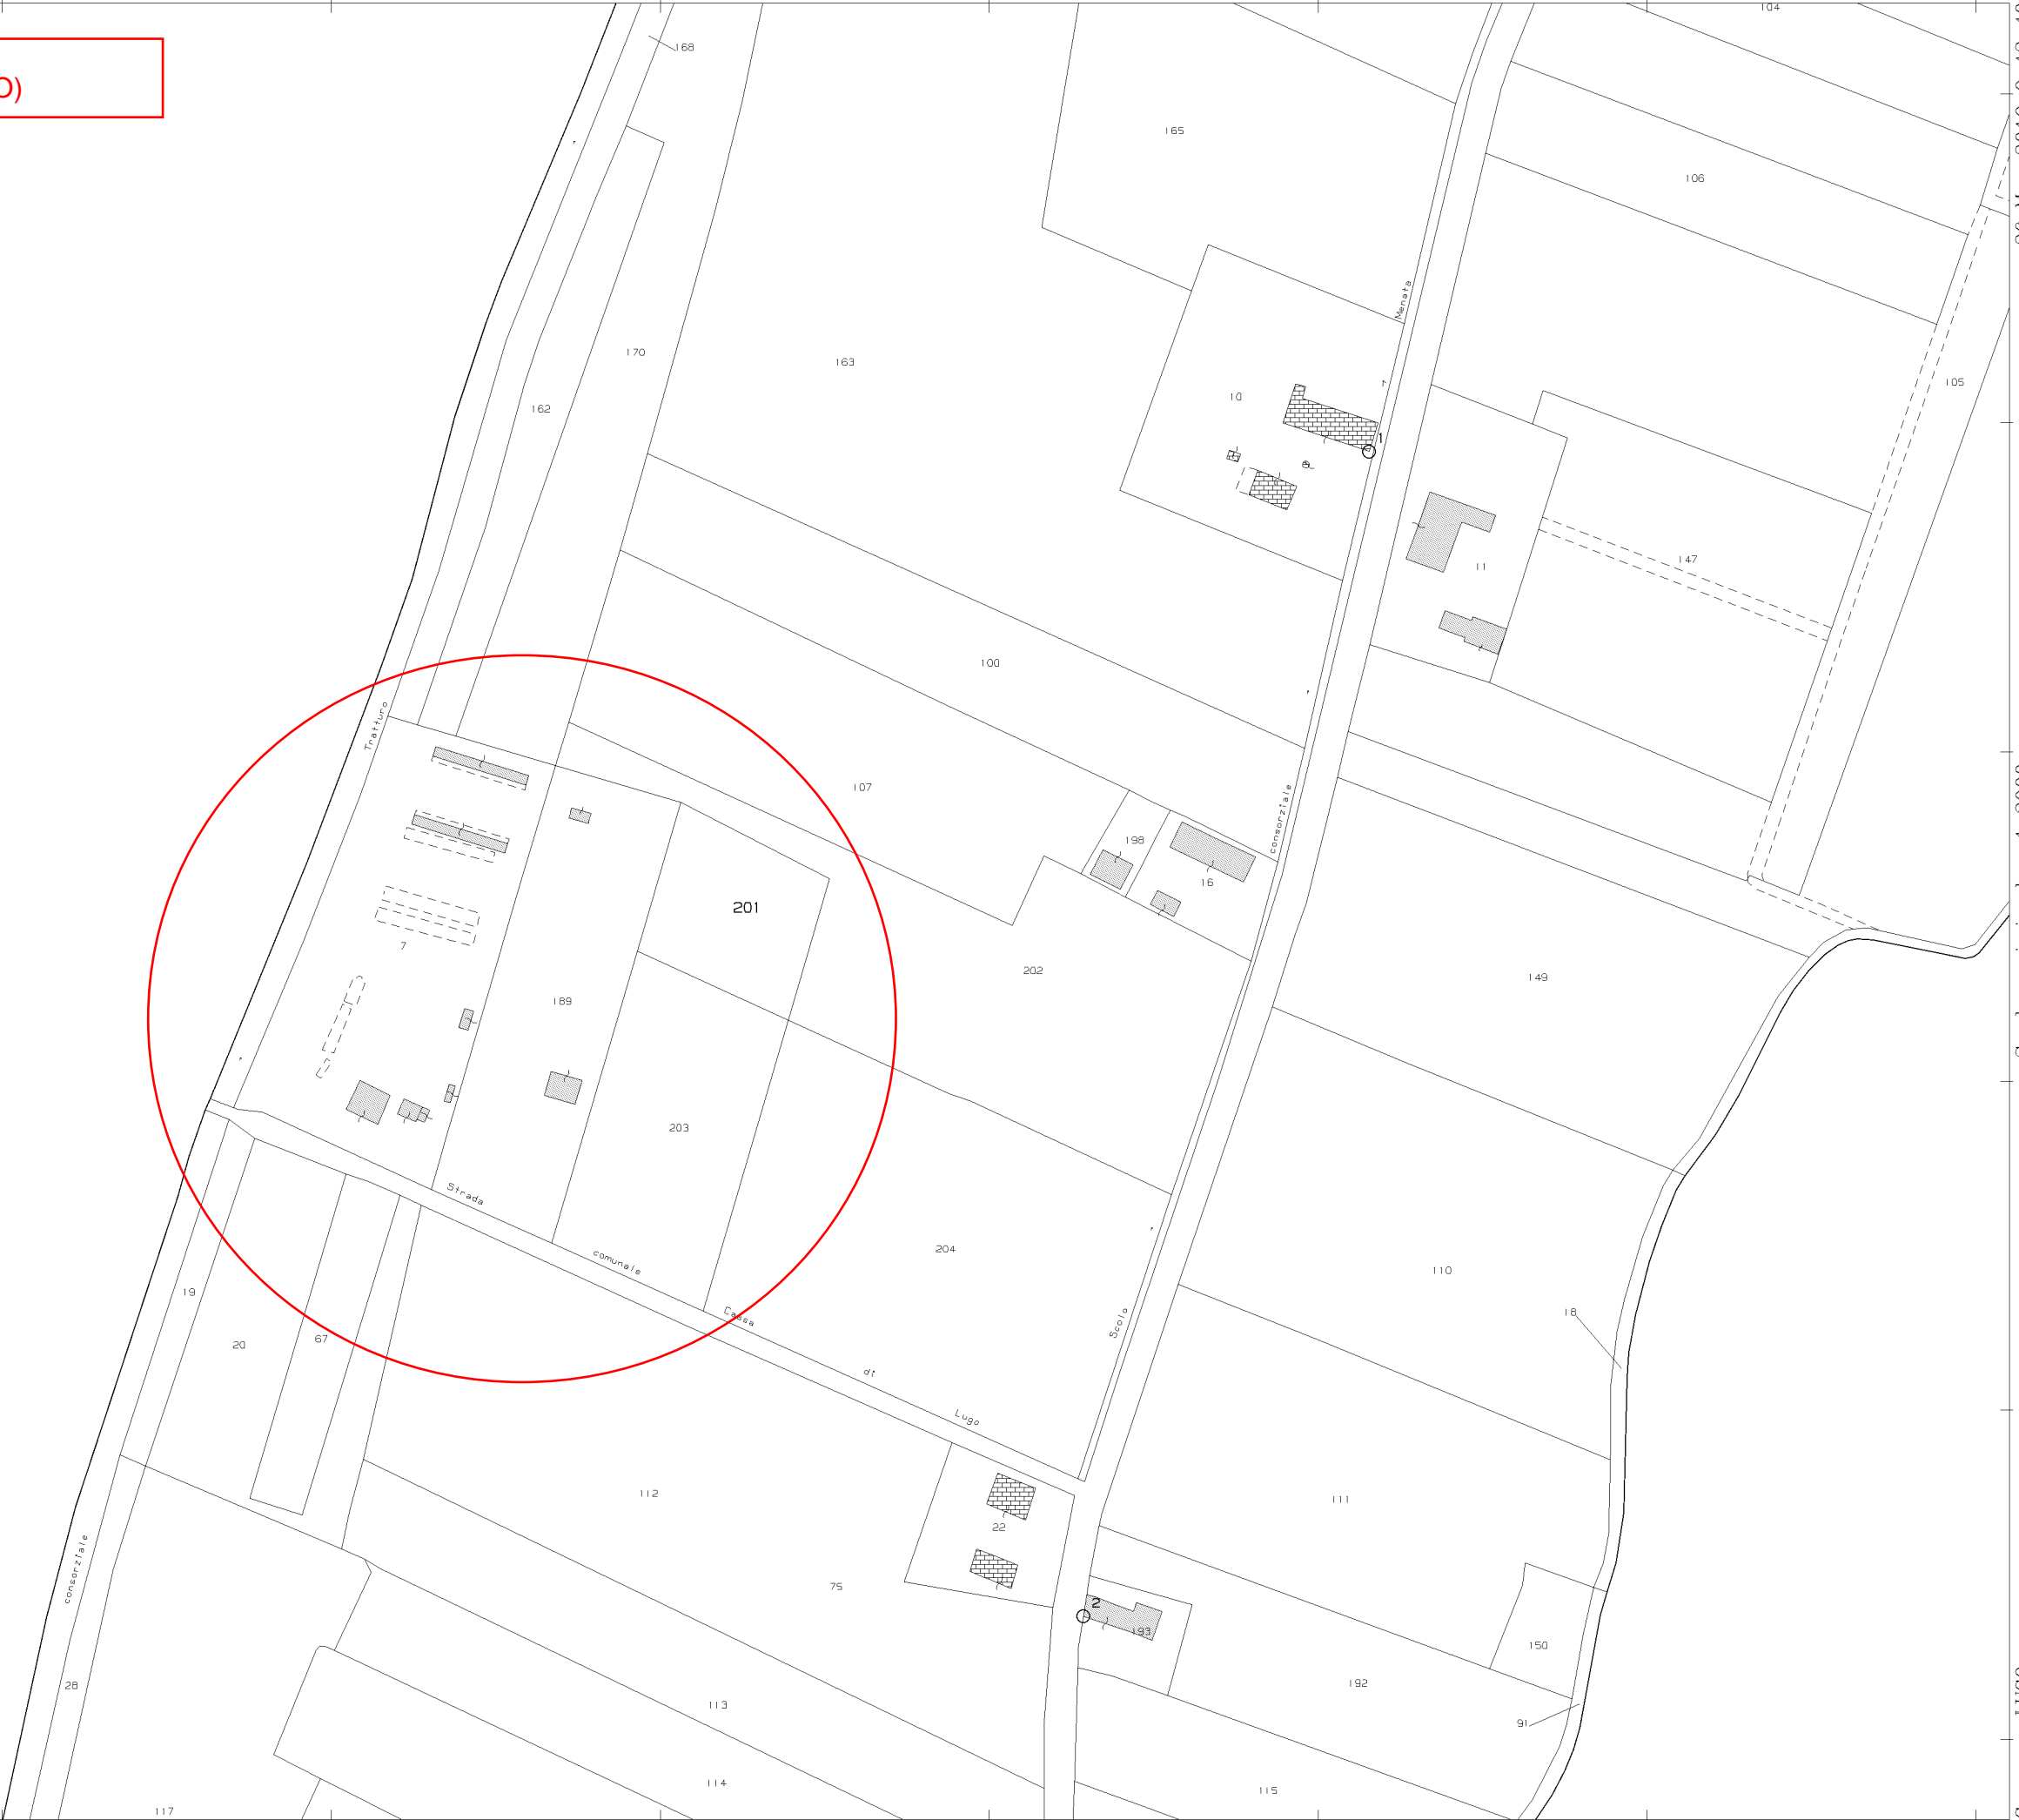

N=8000

E=12900

1 Particella: 201

Scala originale: 1:2000  
Dimensione cornice: 776.000 x 552.000 metri

26-Mar-2019 9:43:40  
Prot. n. T46581/2019

Comune: LUGO  
Foglio: 75

ESTRATTO DI MAPPA  
STATO DI PROGETTO (POST INTERVENTO)

FABBRICATI E TETTOIE  
IN PROGETTO




Scala originale: 1:2000  
Dimensione cornice: 776.000 x 552.000 metri

Comune: LUGO  
Foglio: 75

26-Mar-2019 9:43:40  
Prot. n. T46581/2019

ESTRATTO DI RUE  
STATO DI FATTO (ANTE INTERVENTO)

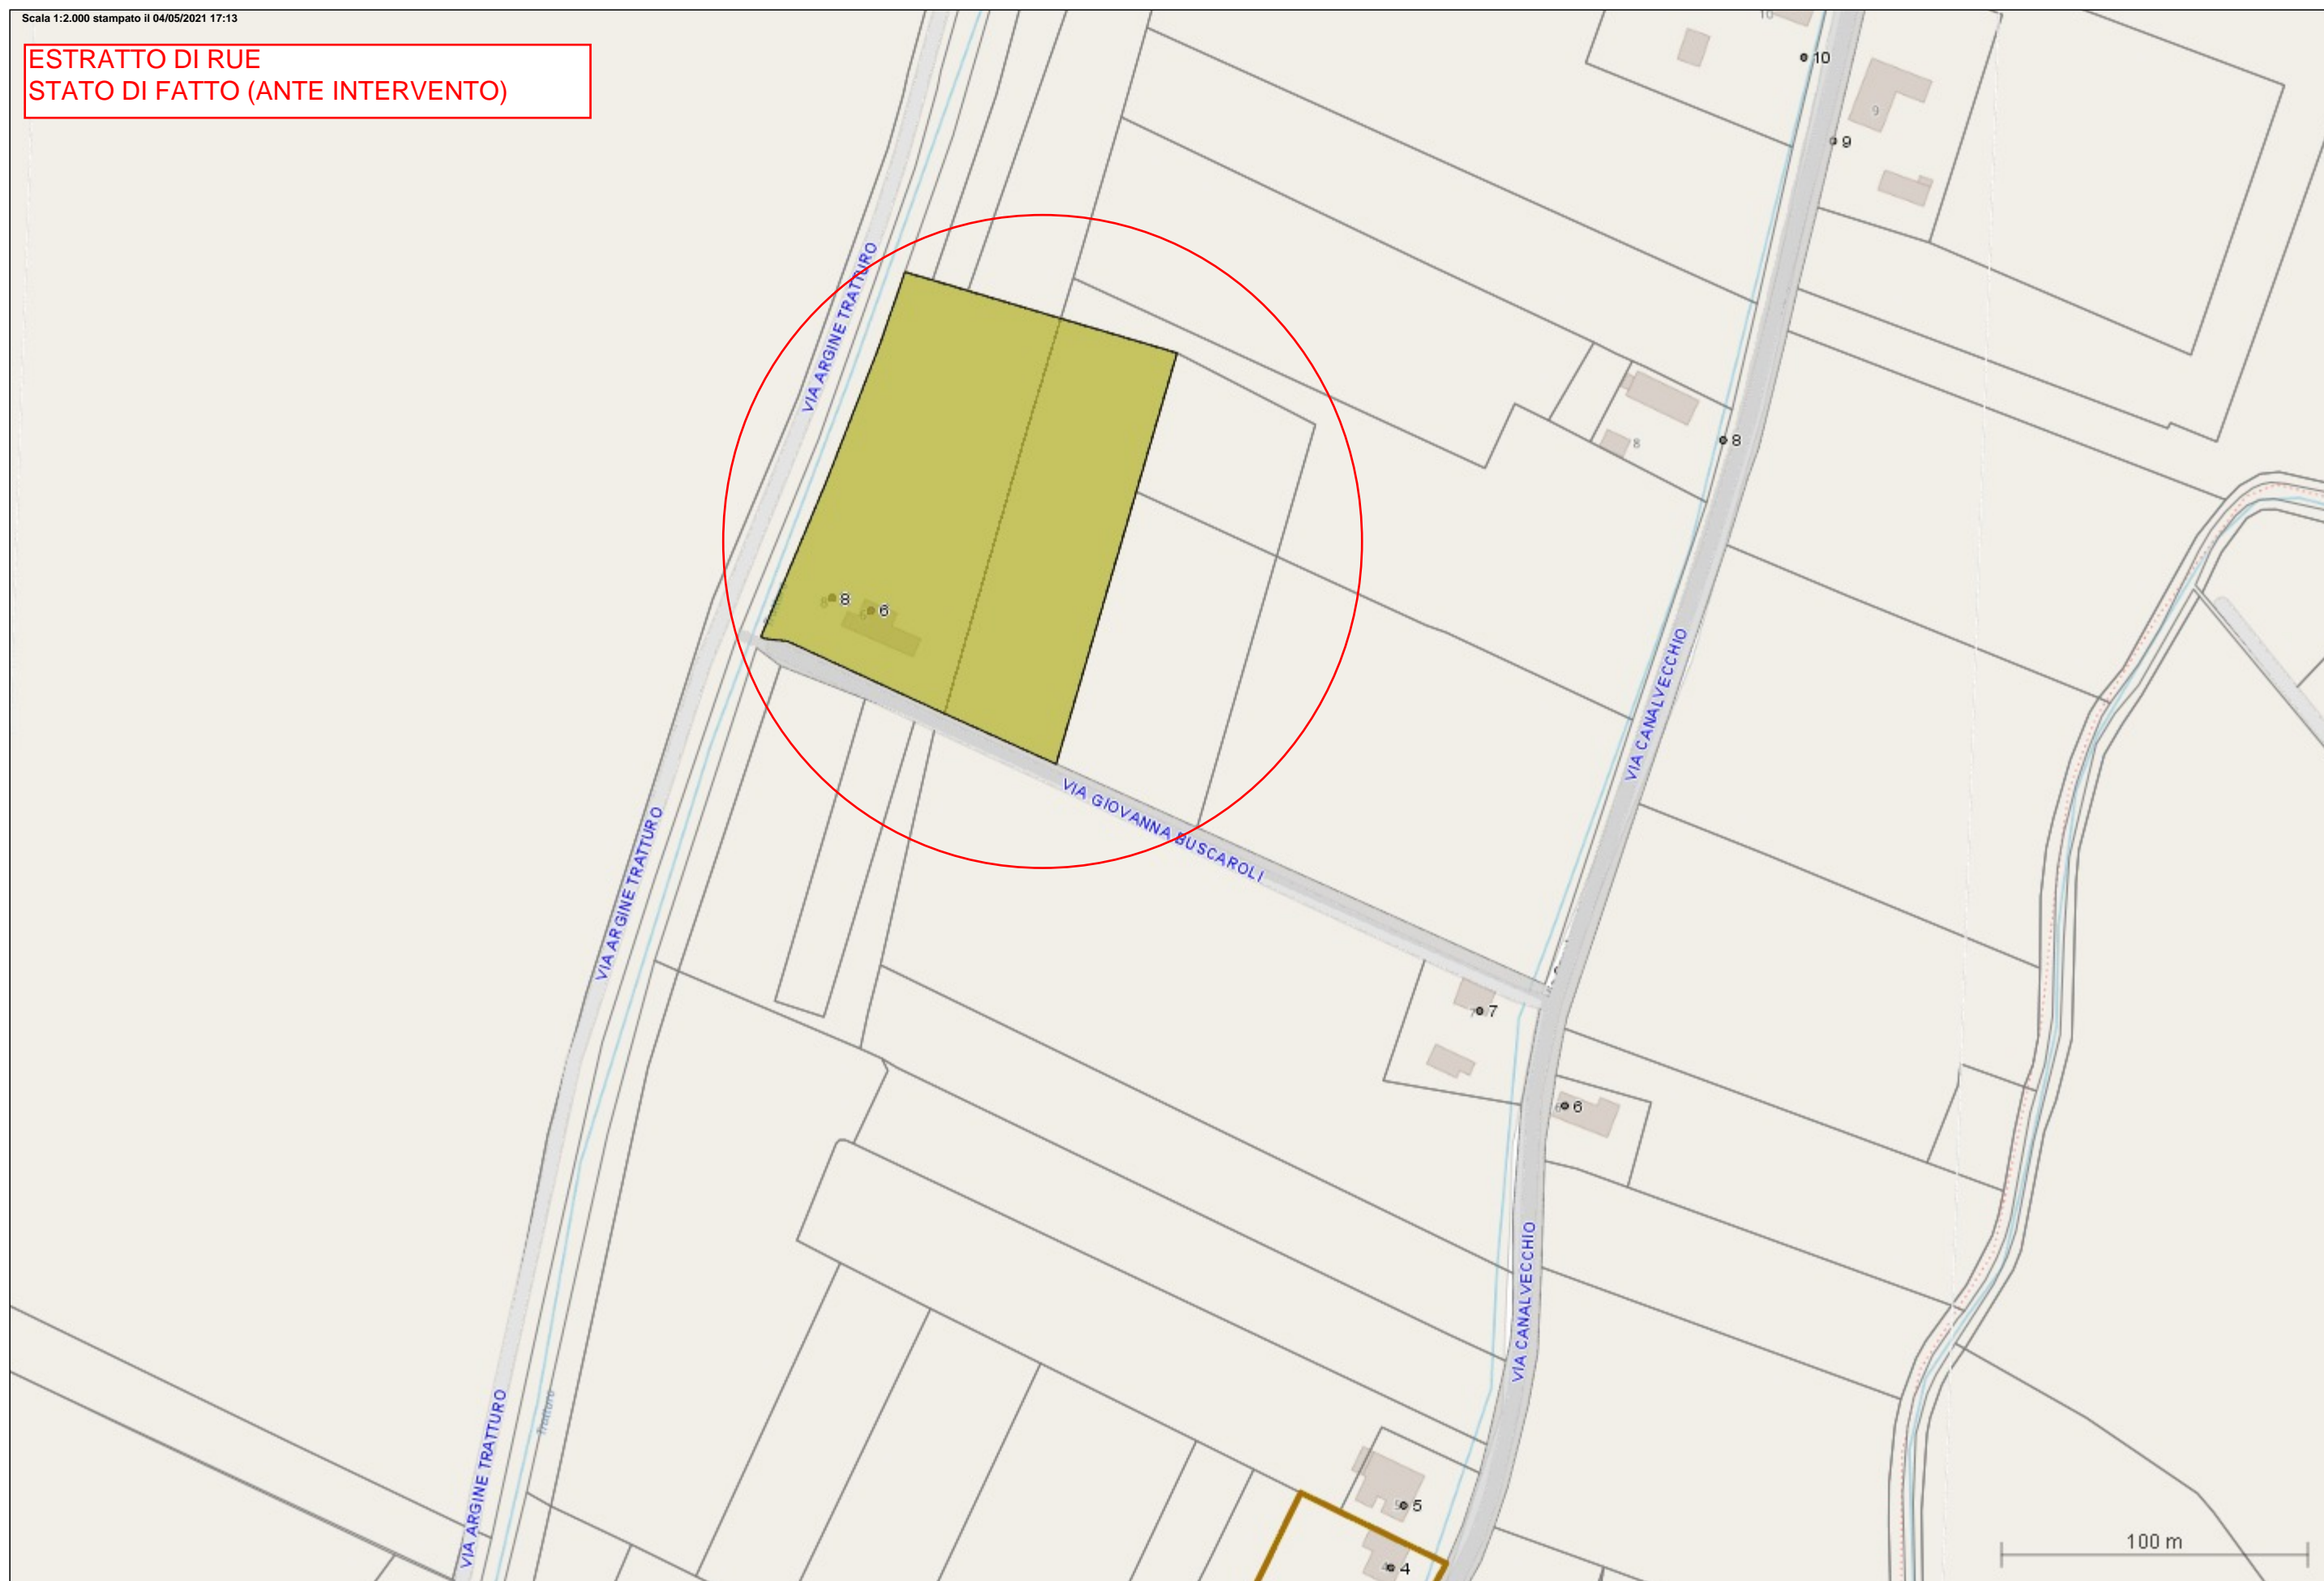



ESTRATTO DI RUE  
STATO DI PROGETTO (POST INTERVENTO)

 FABBRICATI E TETTOIE  
IN PROGETTO

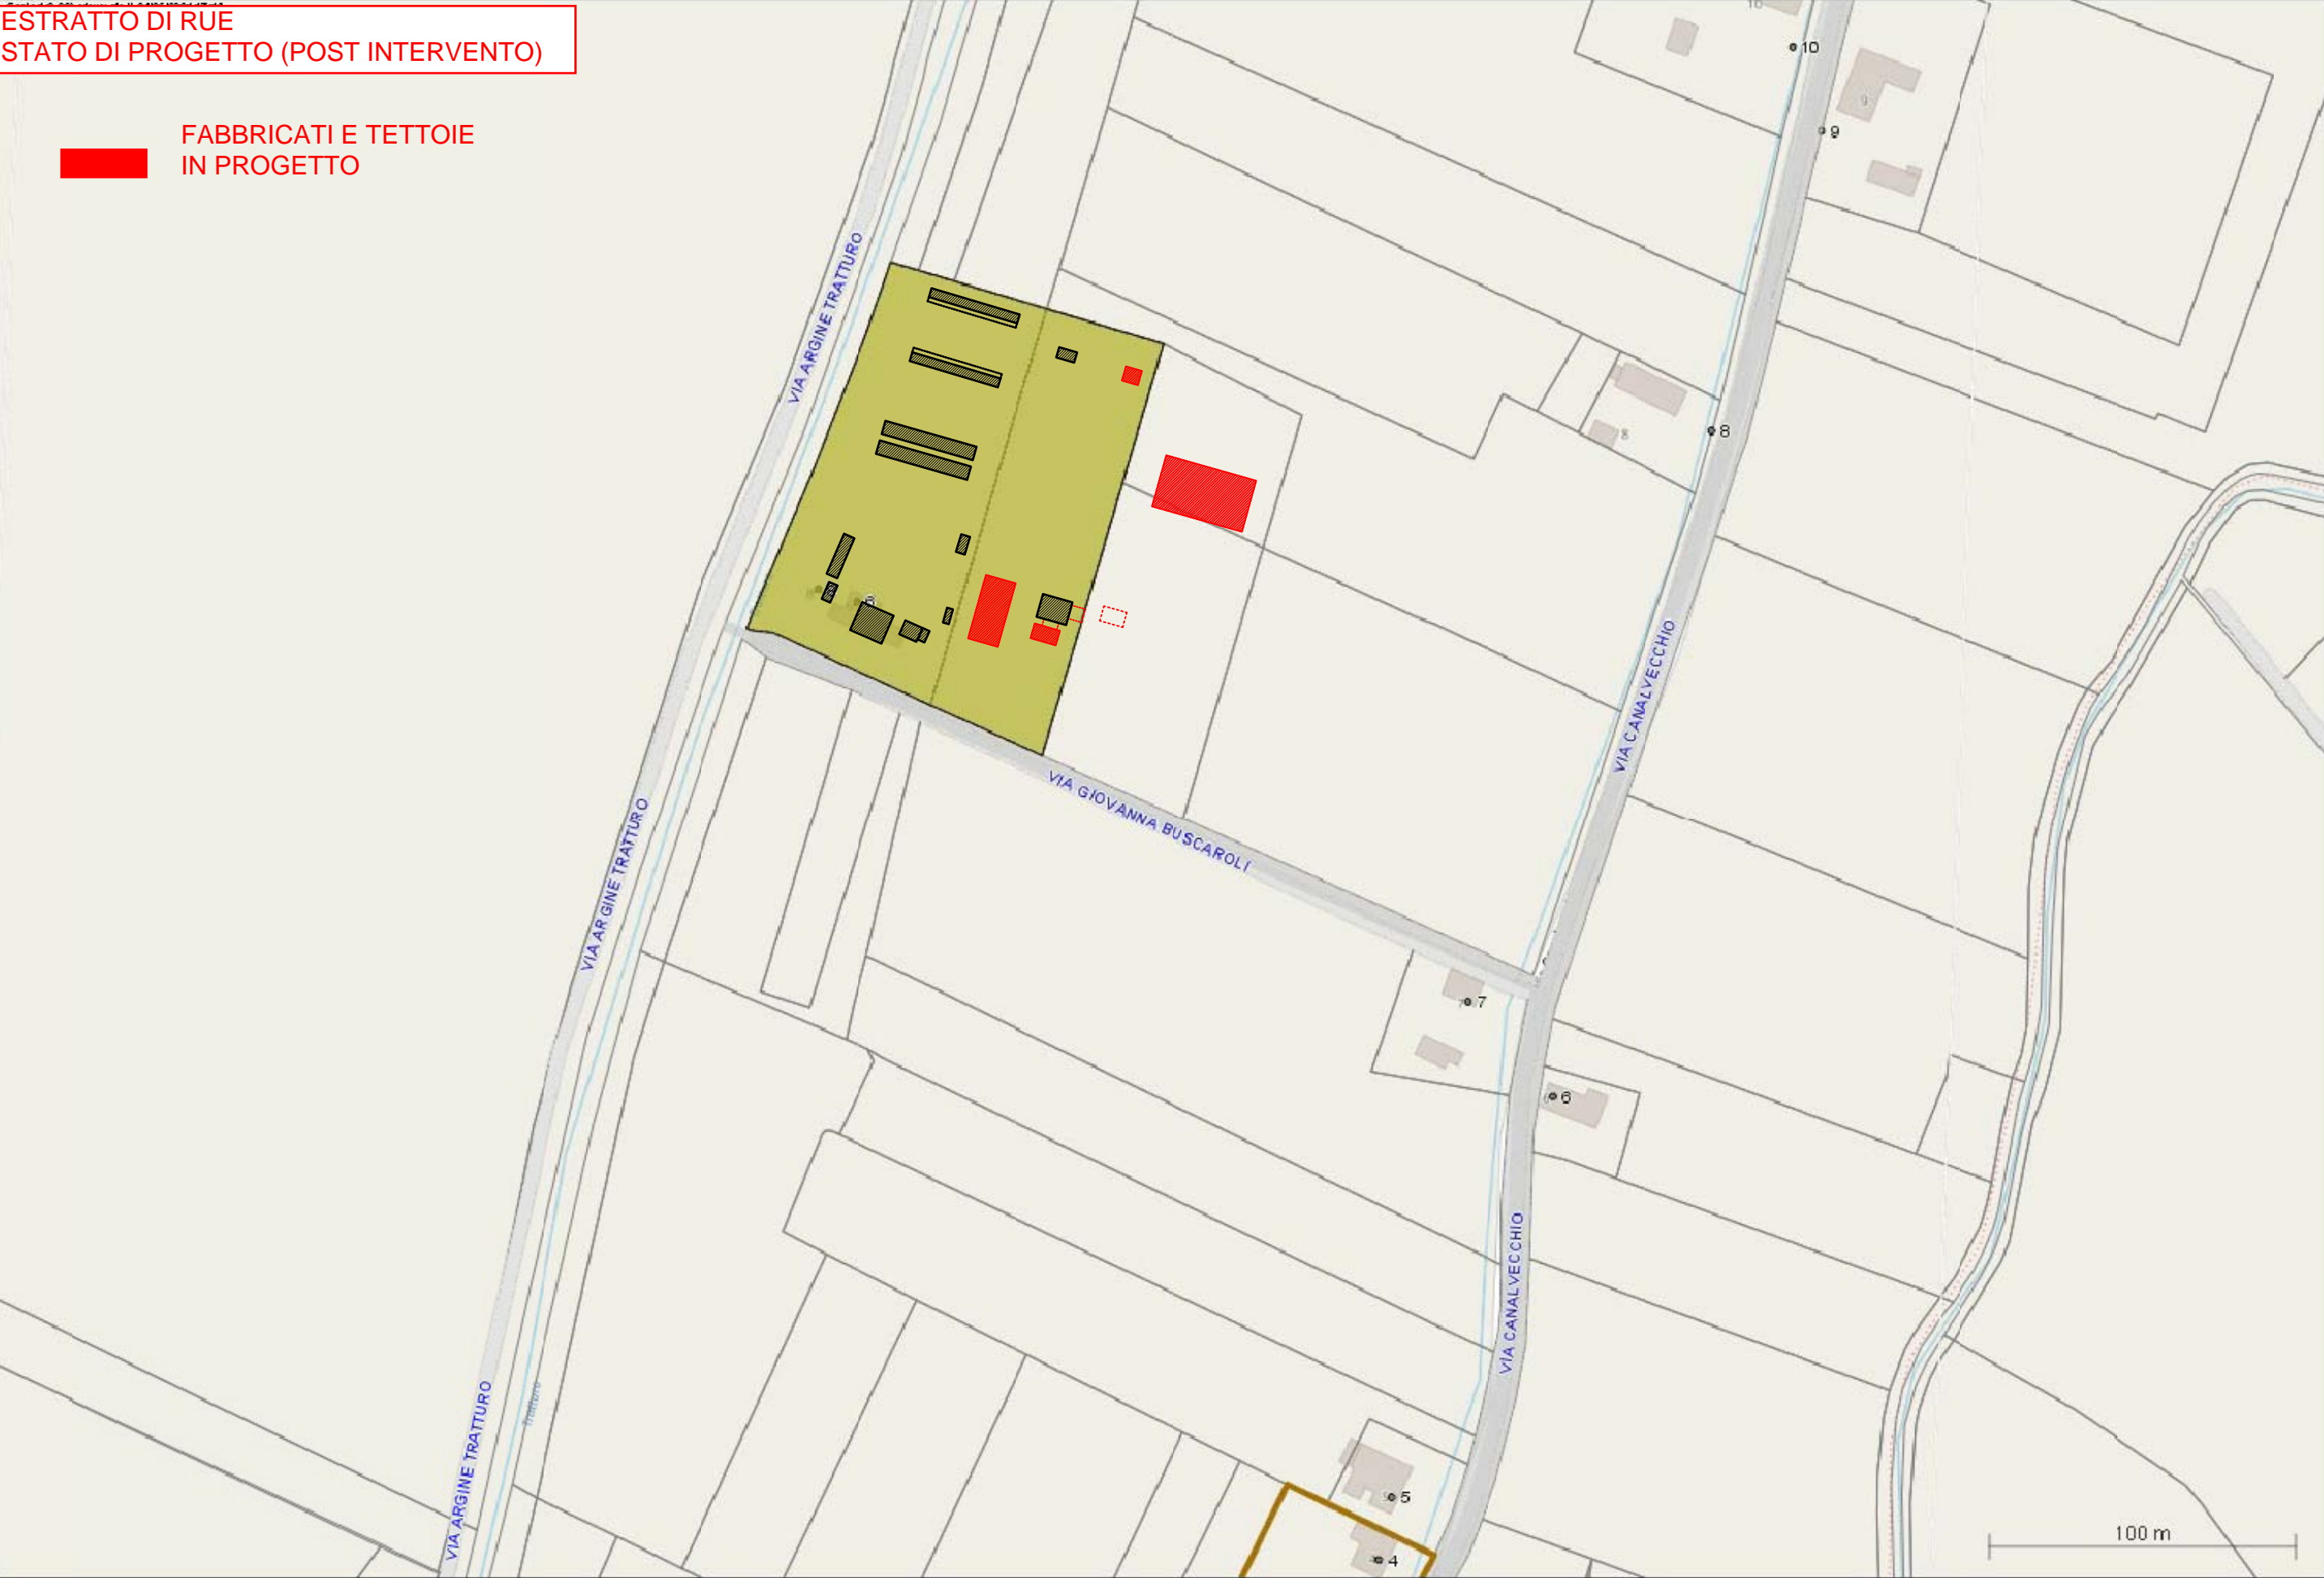




TAVOLA DEI VINCOLI  
STATO DI FATTO (ANTE INTERVENTO)

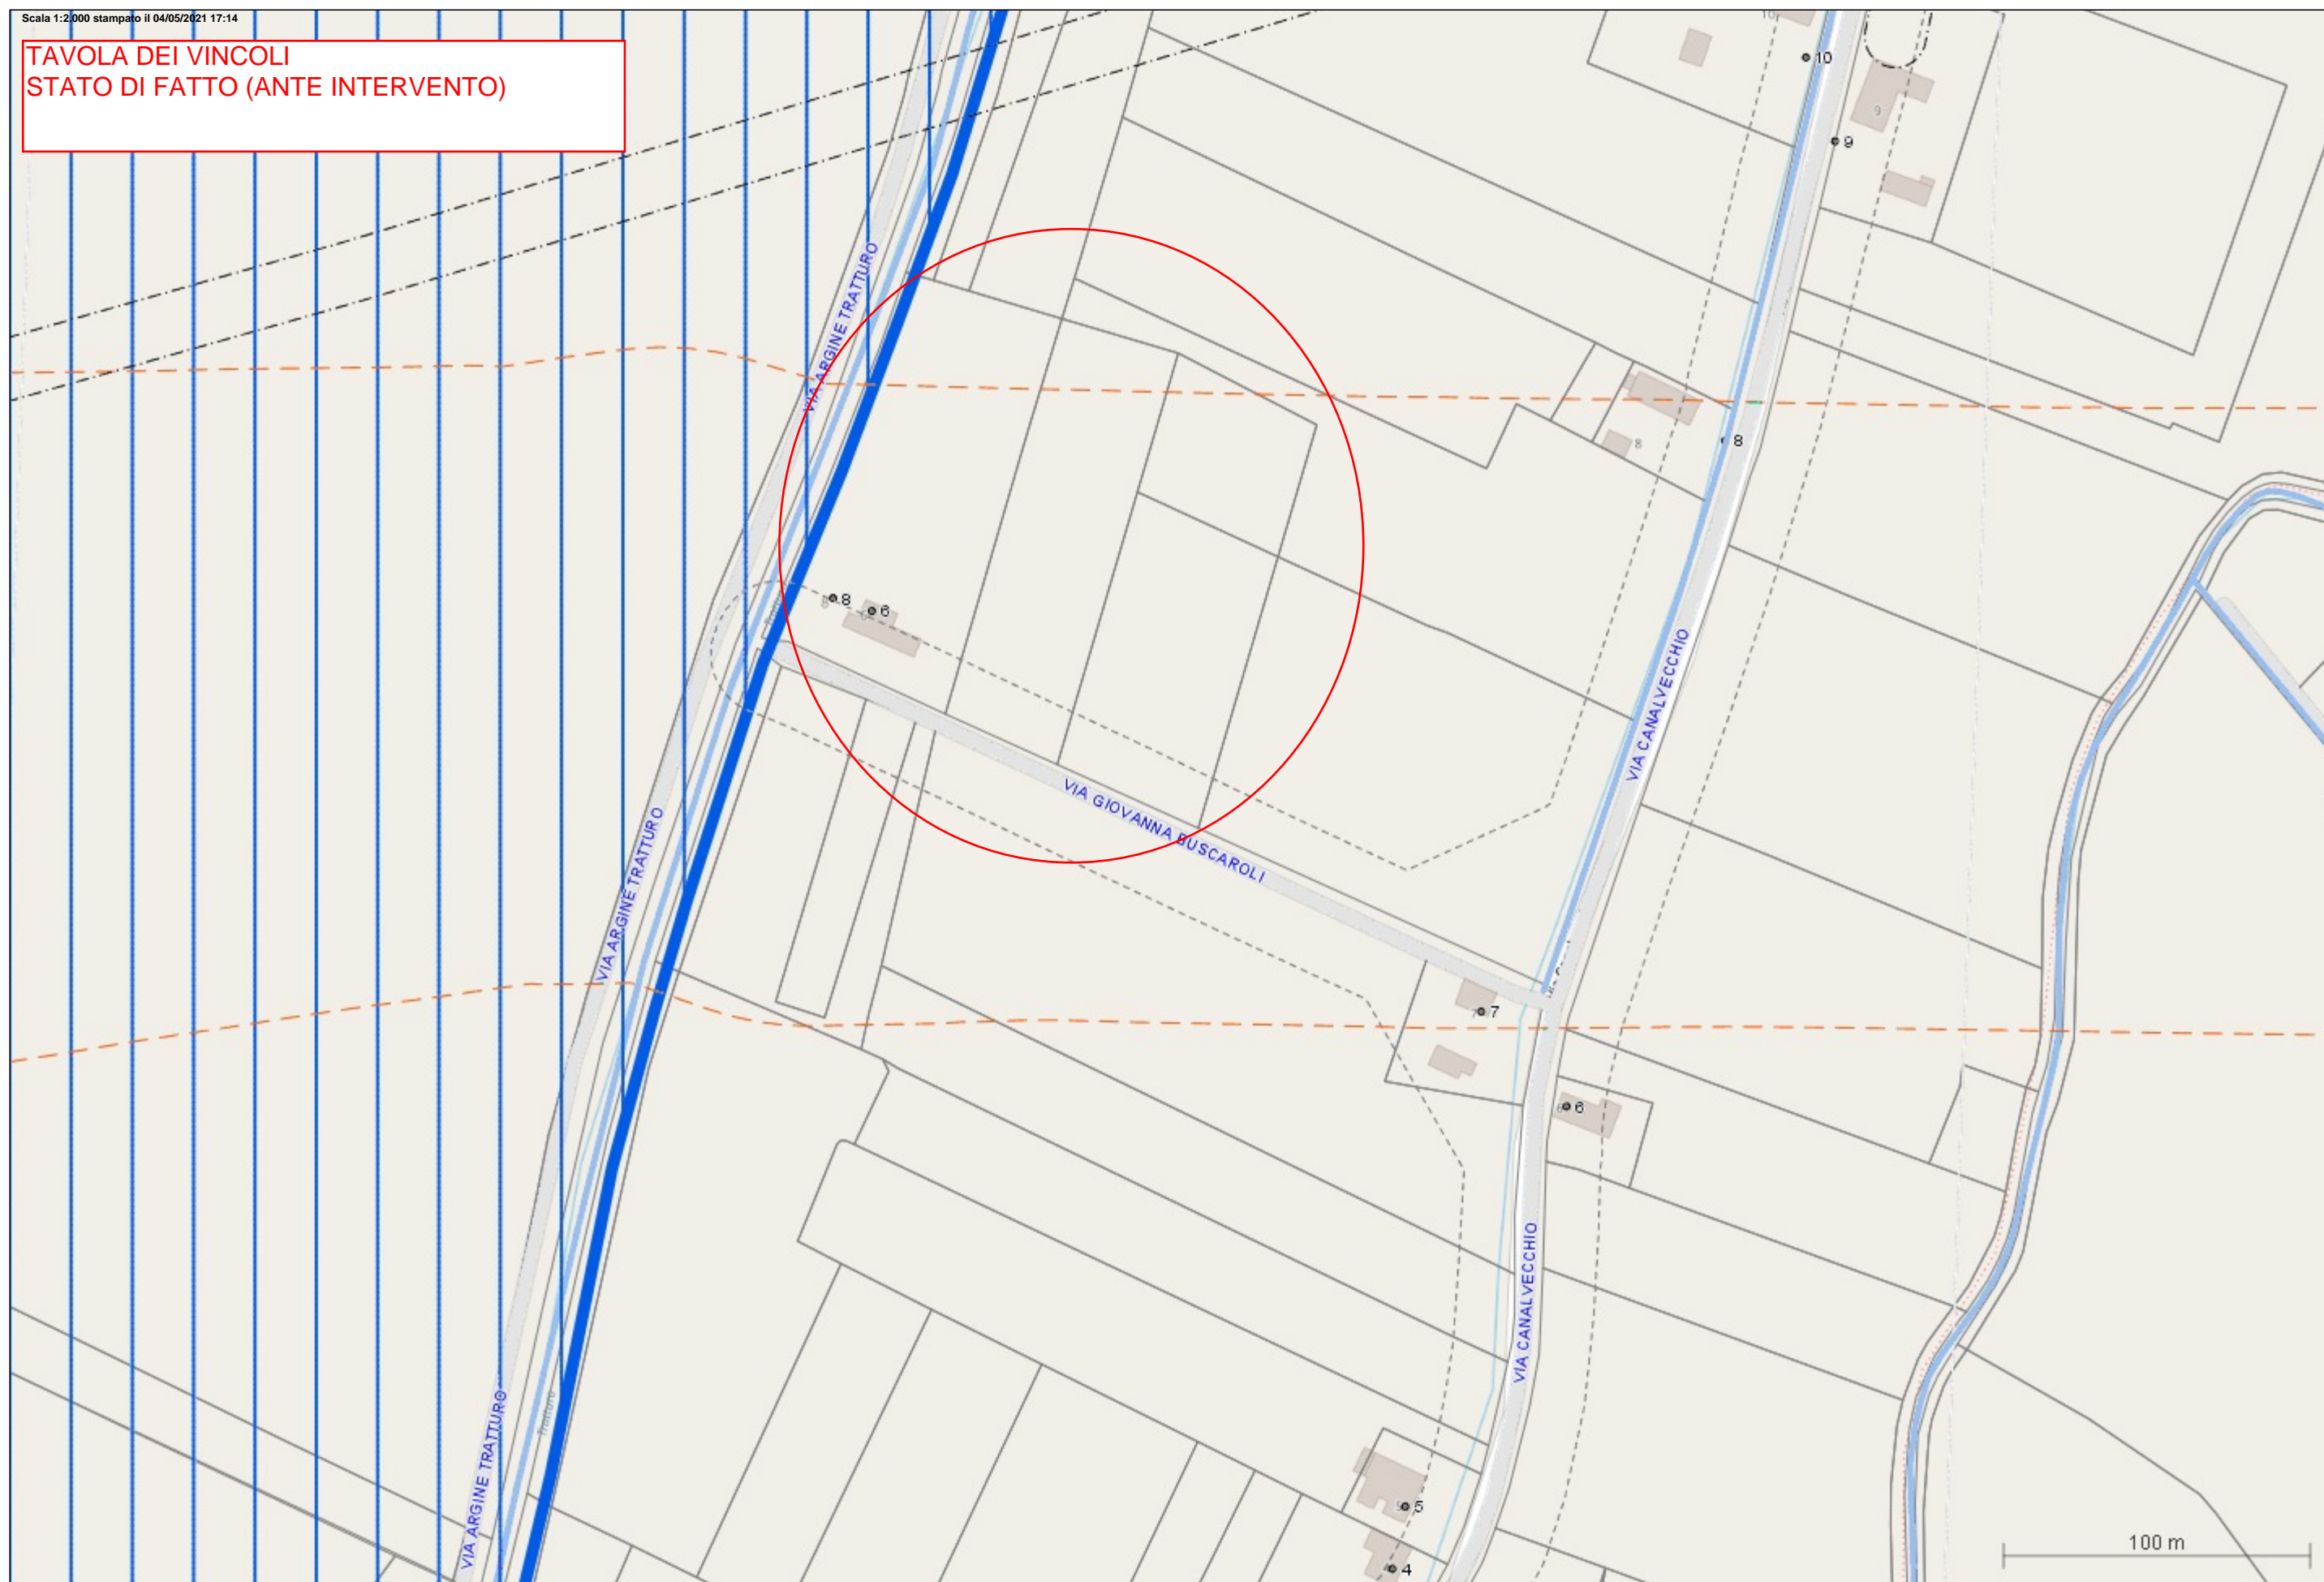




TAVOLA DEI VINCOLI  
STATO DI PROGETTO (POST INTERVENTO)

FABBRICATI E TETTOIE  
IN PROGETTO

