

**Deliberazione G.R. 12/04/2021 n. 472**

**ADEGUAMENTO CANILE COMPENSATORIALE  
CON REALIZZAZIONE NUOVE STRUTTURE.  
AMPLIAMENTO INFERMERIA FELINA.**

LOCALIZZAZIONE	Lugo, fraz. Bizzuno, via G. Buscaroli 2
----------------	---

ESTREMI CATASTALI C.T. Foglio 75 part. 7-189-201-203

C.F. Foglio 75 part. 7 sub. 6 (canile)

C.F. Foglio 75 part. 189 sub. 2 (infermeria)

PROPRIETA'/	TE.AM S.r.l. Società Territorio Ambiente
COMMITTENTE	Lugo, Piazza Martiri n. 1

P.IVA-C.F. 01220290397

TAV. 2.2	SCALA: 1:250	PLANIMETRIA GENERALE
		FASE 2

Galeati Pierpaolo  
G e o m e t r a

C.so Mazzini, 139 - 48022 Lugo (Ra)  
Tel. 0545.27490 - Fax 0545.27490  
galeatigeom@yahoo.it

DATA

Agg.	31-12-2020
	25-01-2021
	20-07-2021



nome file: \\team\canile\Ampliamento 2019\Finanziam regionale\AMPLIAMENTO 2021.dwg

## PLANIMETRIA GENERALE

Scala 1:500

 Opere FASE 1

 Opere FASE 2

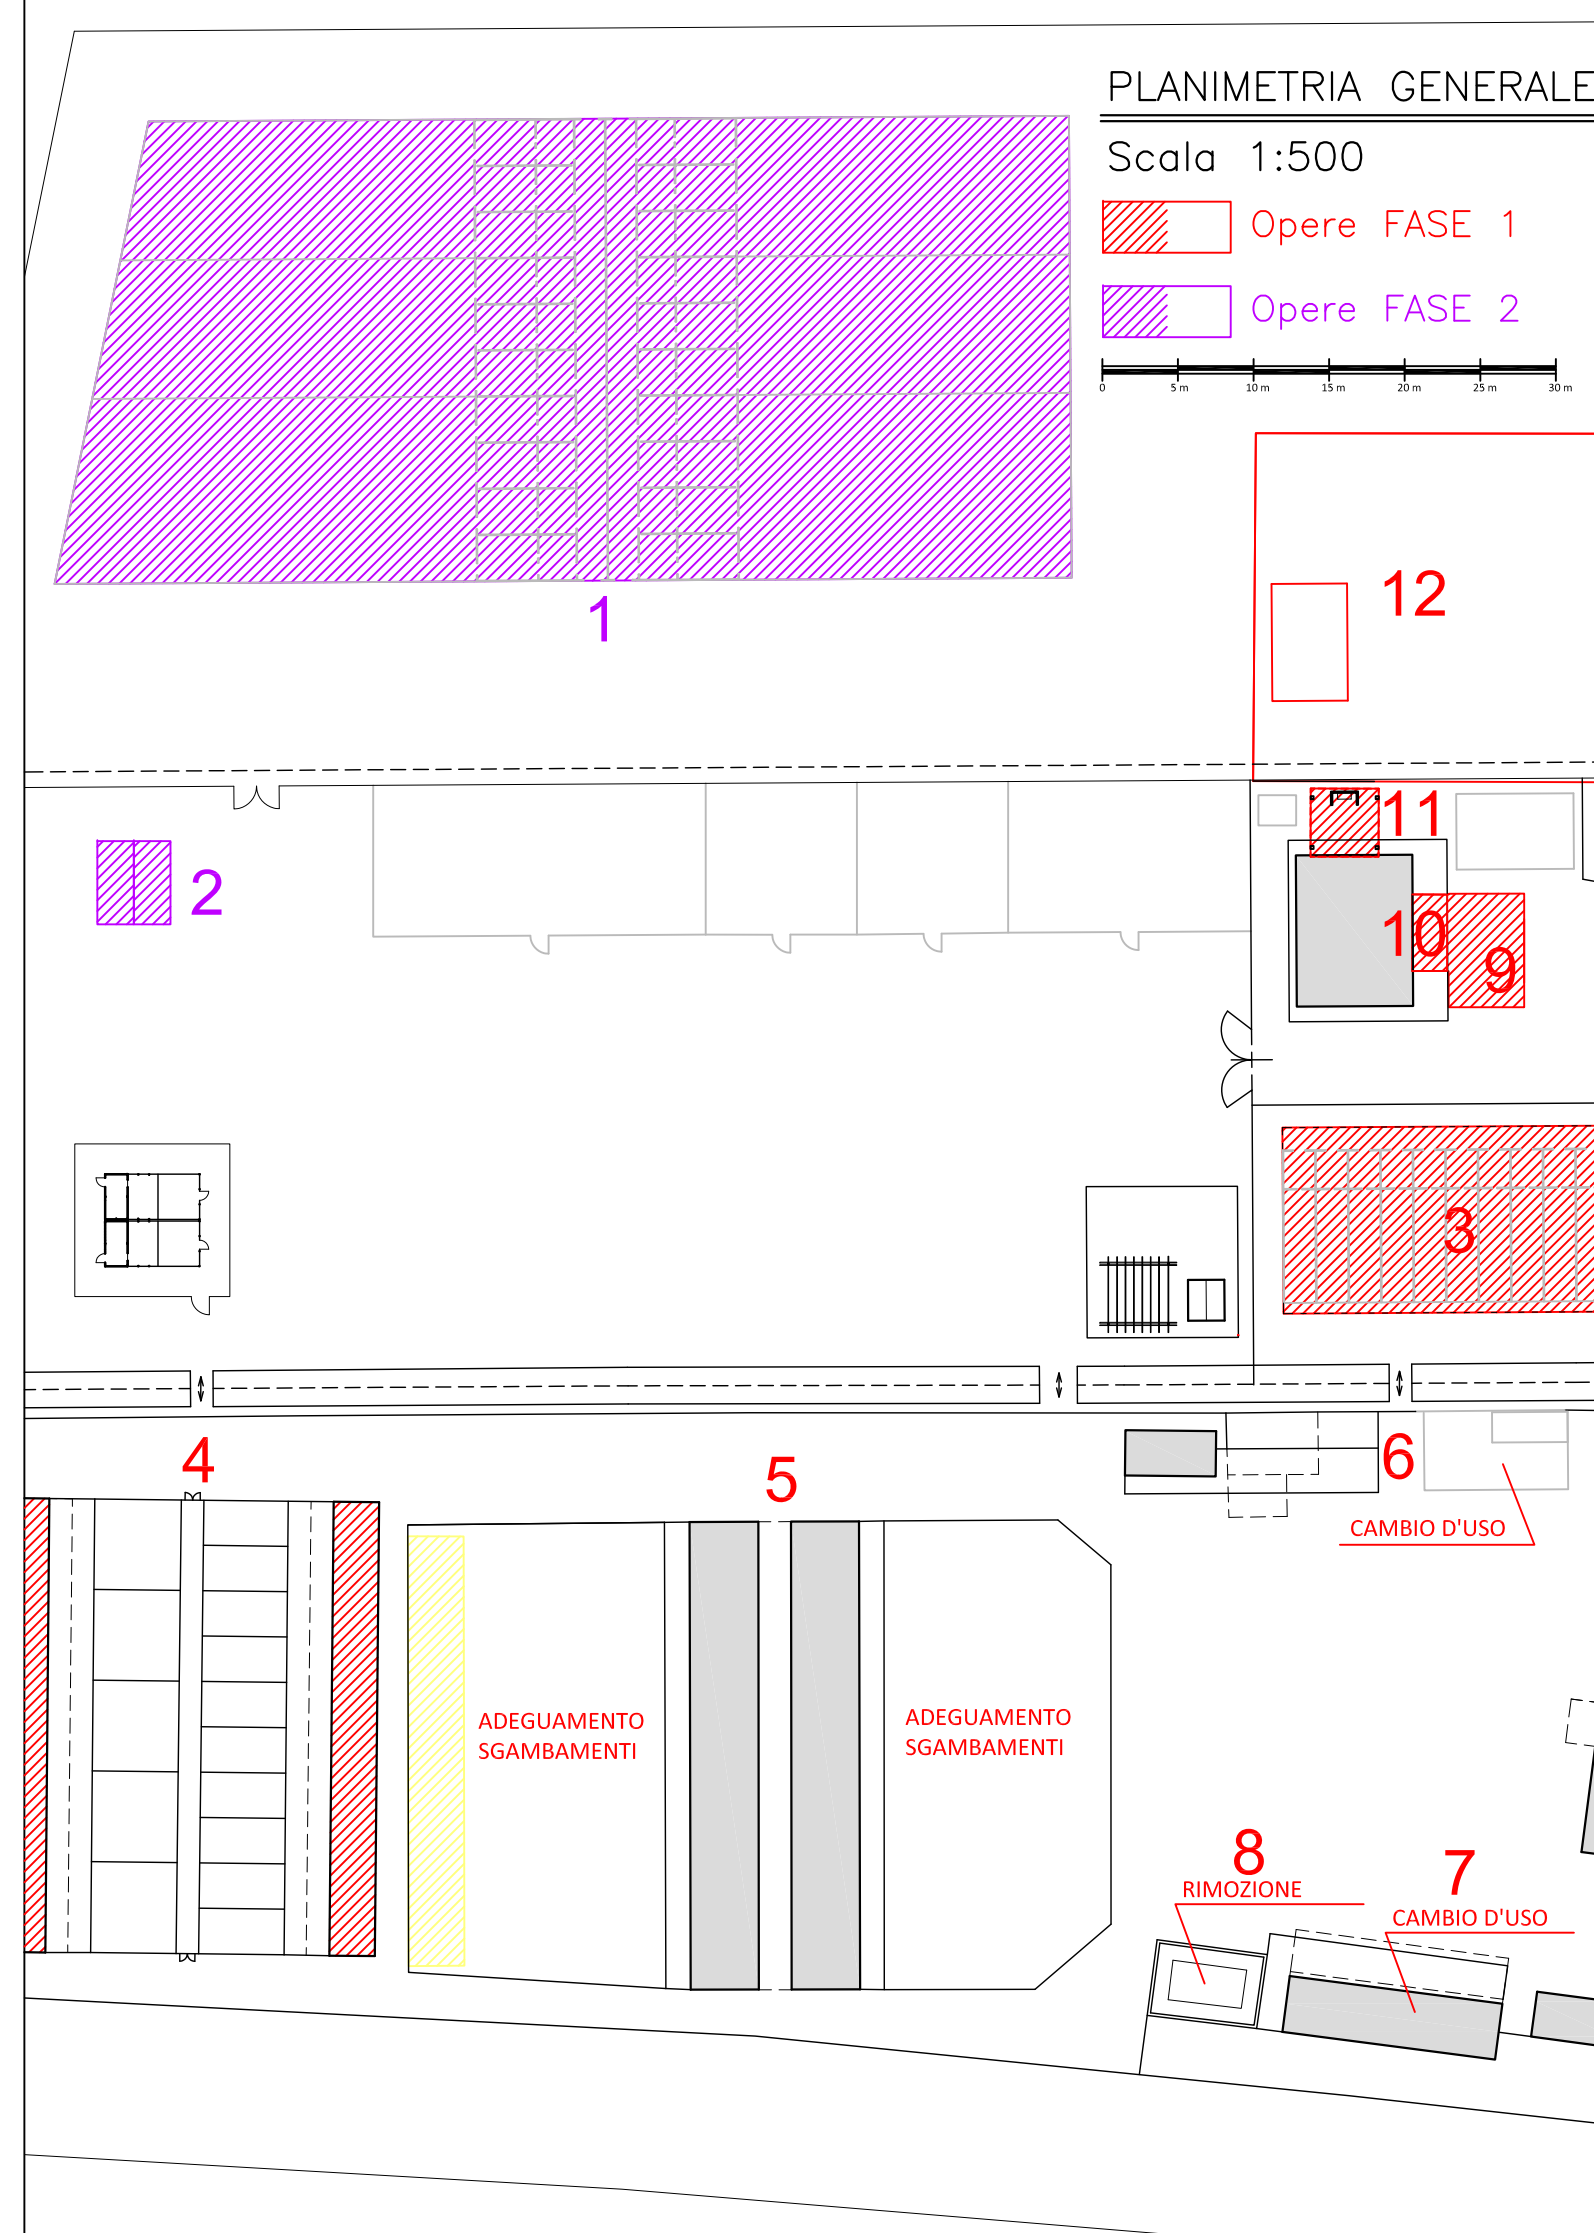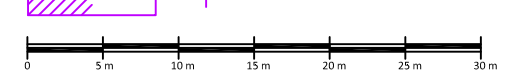

## FASE 2

# PLANIMETRIA GENERALE

Scala 1:250

