studio tecnico ALEATI

te.am Società Territorio Ambiente

Deliberazione G.R. 12/04/2021 n. 472

ADEGUAMENTO CANILE COMPRENSORIALE CON REALIZZAZIONE NUOVE STRUTTURE. AMPLIAMENTO INFERMERIA FELINA.

LOCALIZZAZIONE	Lugo, fraz. Bizzuno, via G. Buscaroli 2
ESTREMI CATASTALI	C.T. Foglio 75 part. 7-189-201-203
	C.F. Foglio 75 part. 7 sub. 6 (canile)
	C.F. Foglio 75 part. 189 sub. 2 (infermeria)
PROPRIETA'/ COMMITTENTE	TE.AM S.r.l. Società Territorio Ambiente
	Lugo, Piazza Martiri n. 1
	P.IVA-C.F. 01220290397
TAV. 6.2 SCALA: 1:250	SCHEMA FUNZIONALE FOGNATURE
	VASCA DI LAMINAZIONE - FASE 2

Galeati Pierpaolo
Geometra
C.so Mazzini, 139 - 48022 Lugo (Ra)
Tel. 0545.27490 - Fax 0545.27490
galeatigeom@yahoo.it

DATA

Agg.	31-12-2020
	25-01-2021
	20-07-2021

nome file: \team\canile\Ampliamento 2019\Finanziam regionale\AMPLIAMENTO_2021.dwg

PLANIMETRIA GENERALE
Scala 1:500

Opere FASE 1
Opere FASE 2

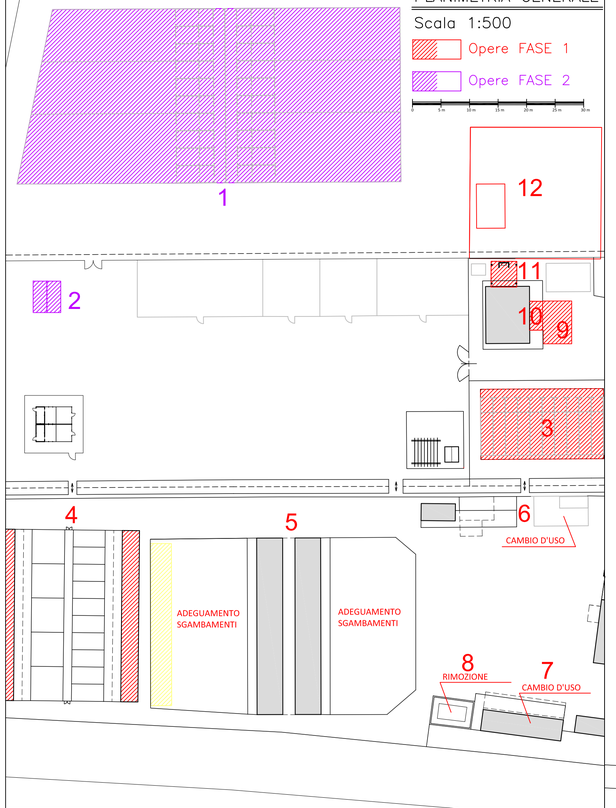

FASE 2
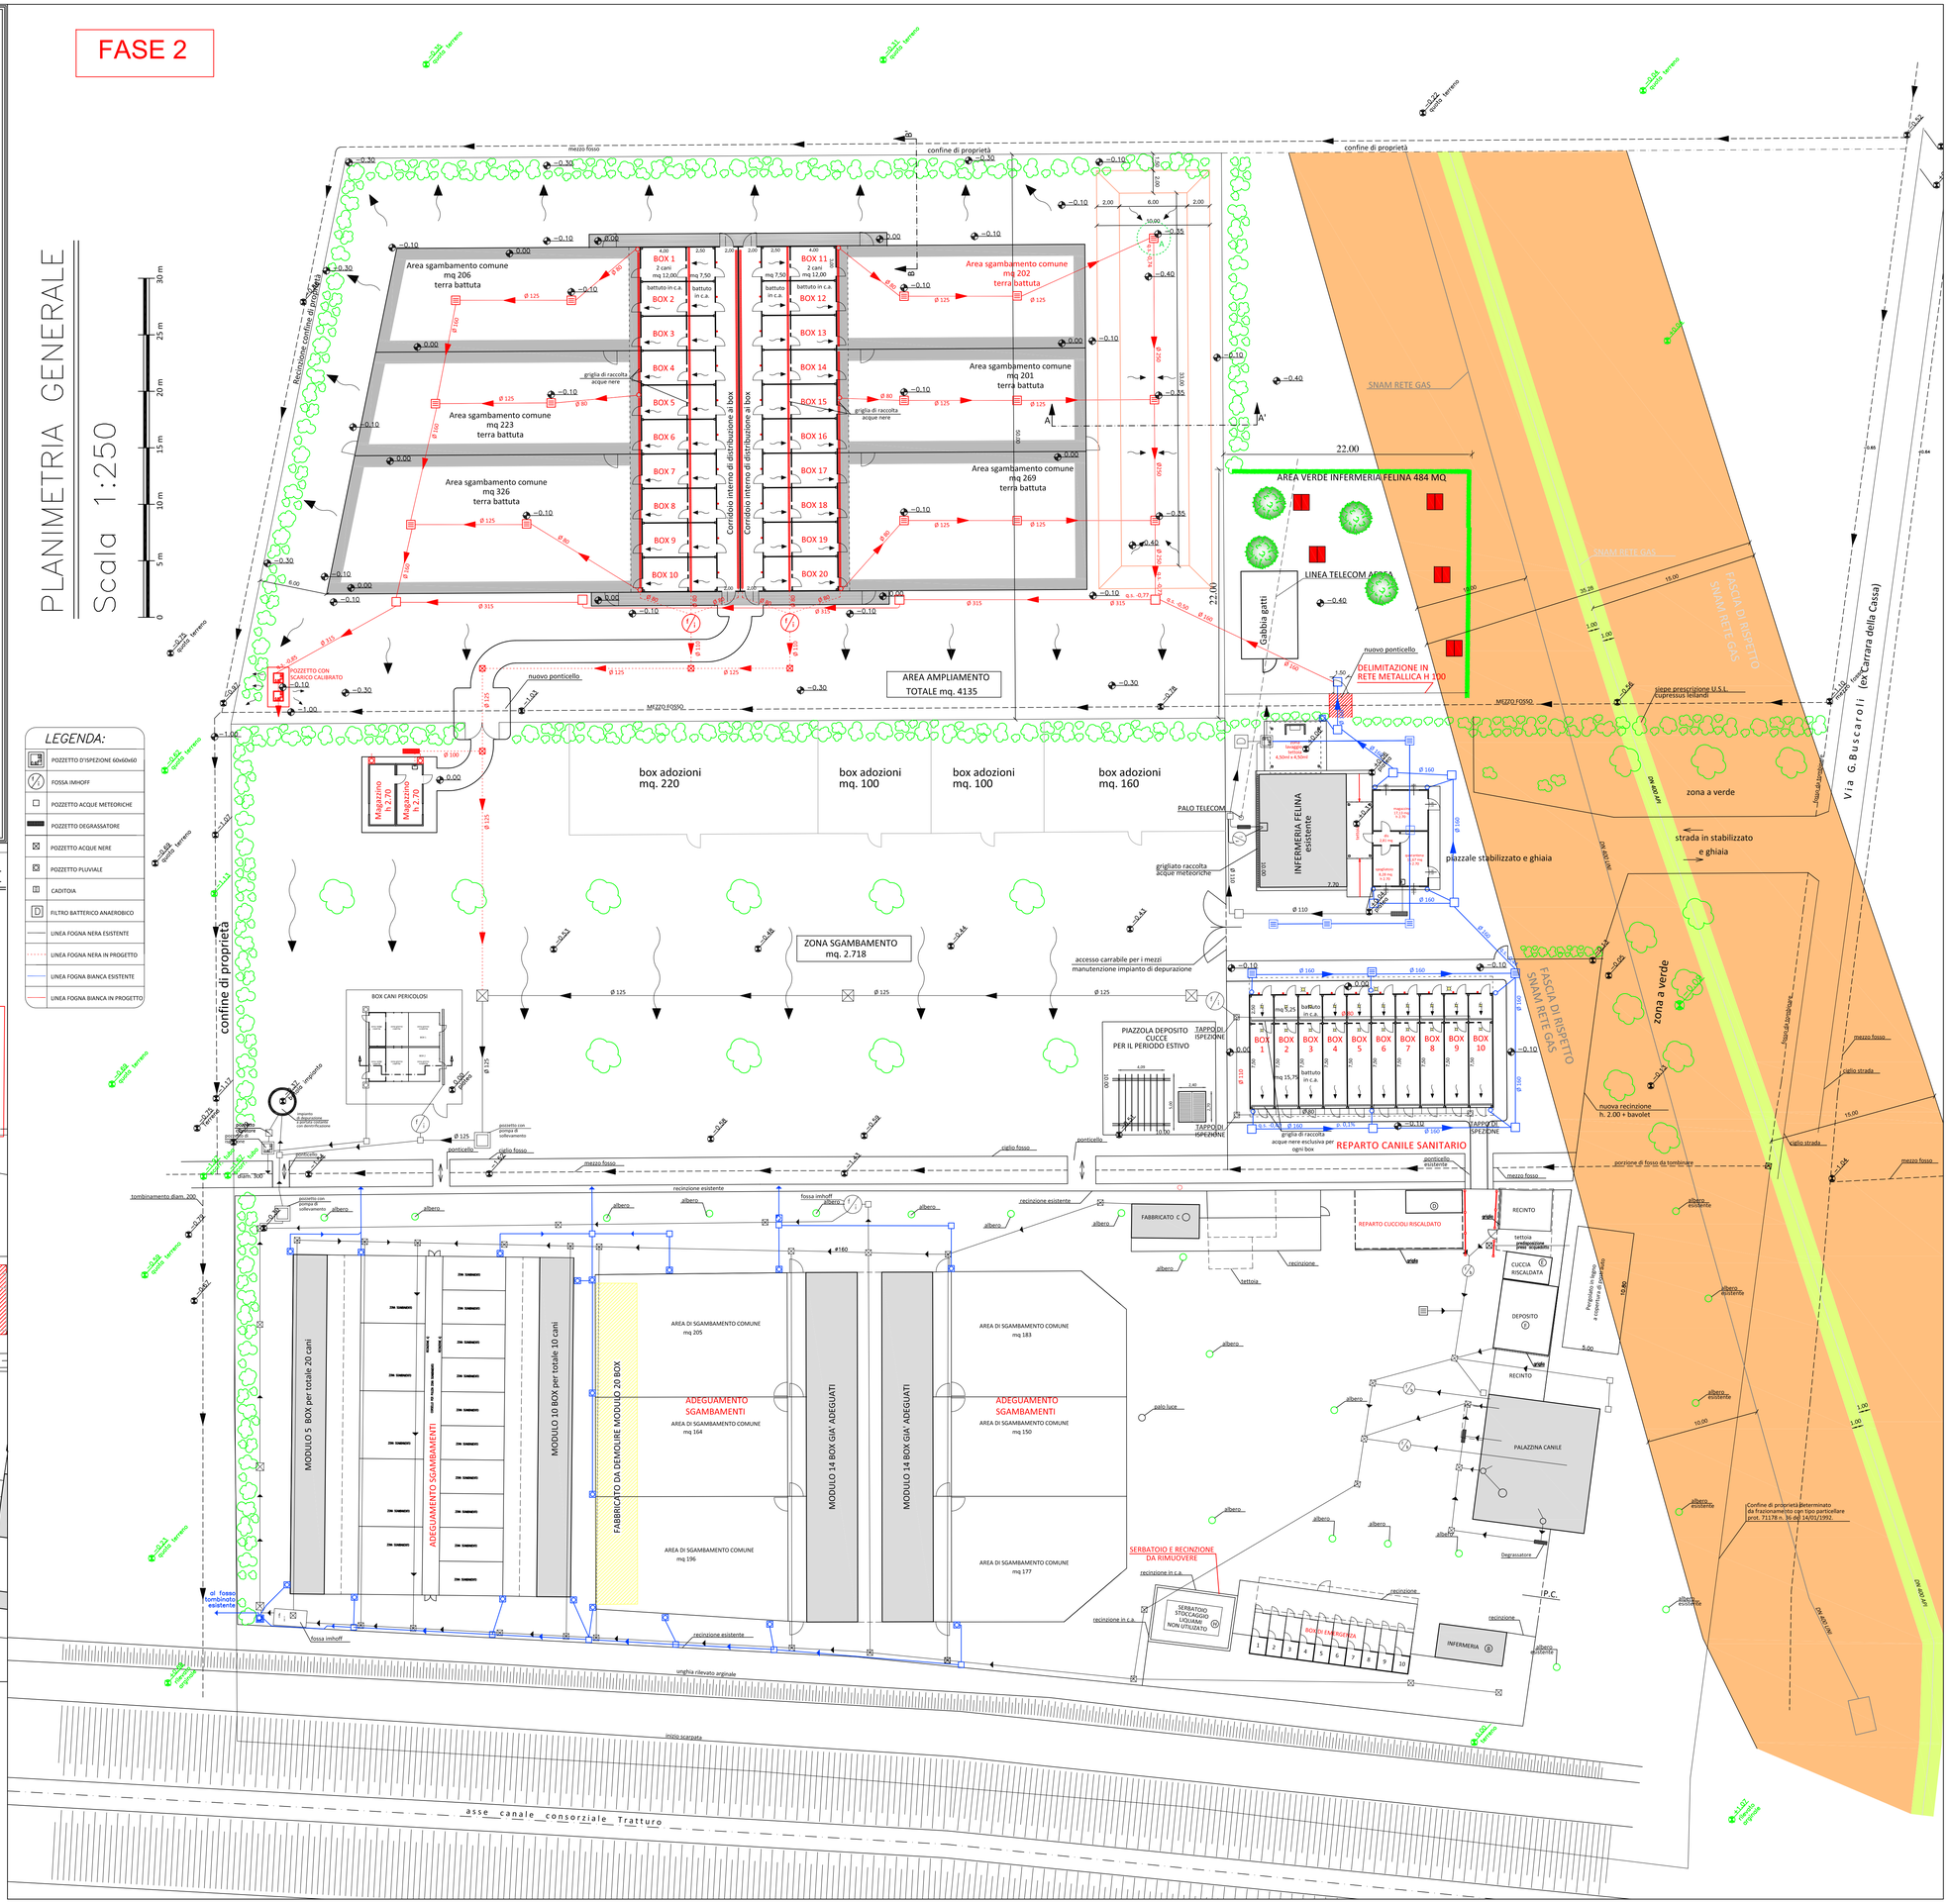
PLANIMETRIA GENERALE
Scala 1:250