



INQUADRAMENTO DELL'INTERVENTO NEL TESSUTO URBANO
SCALA 1:500



VISTA AEREA ZONA D'INTERVENTO
SCALA 1:500

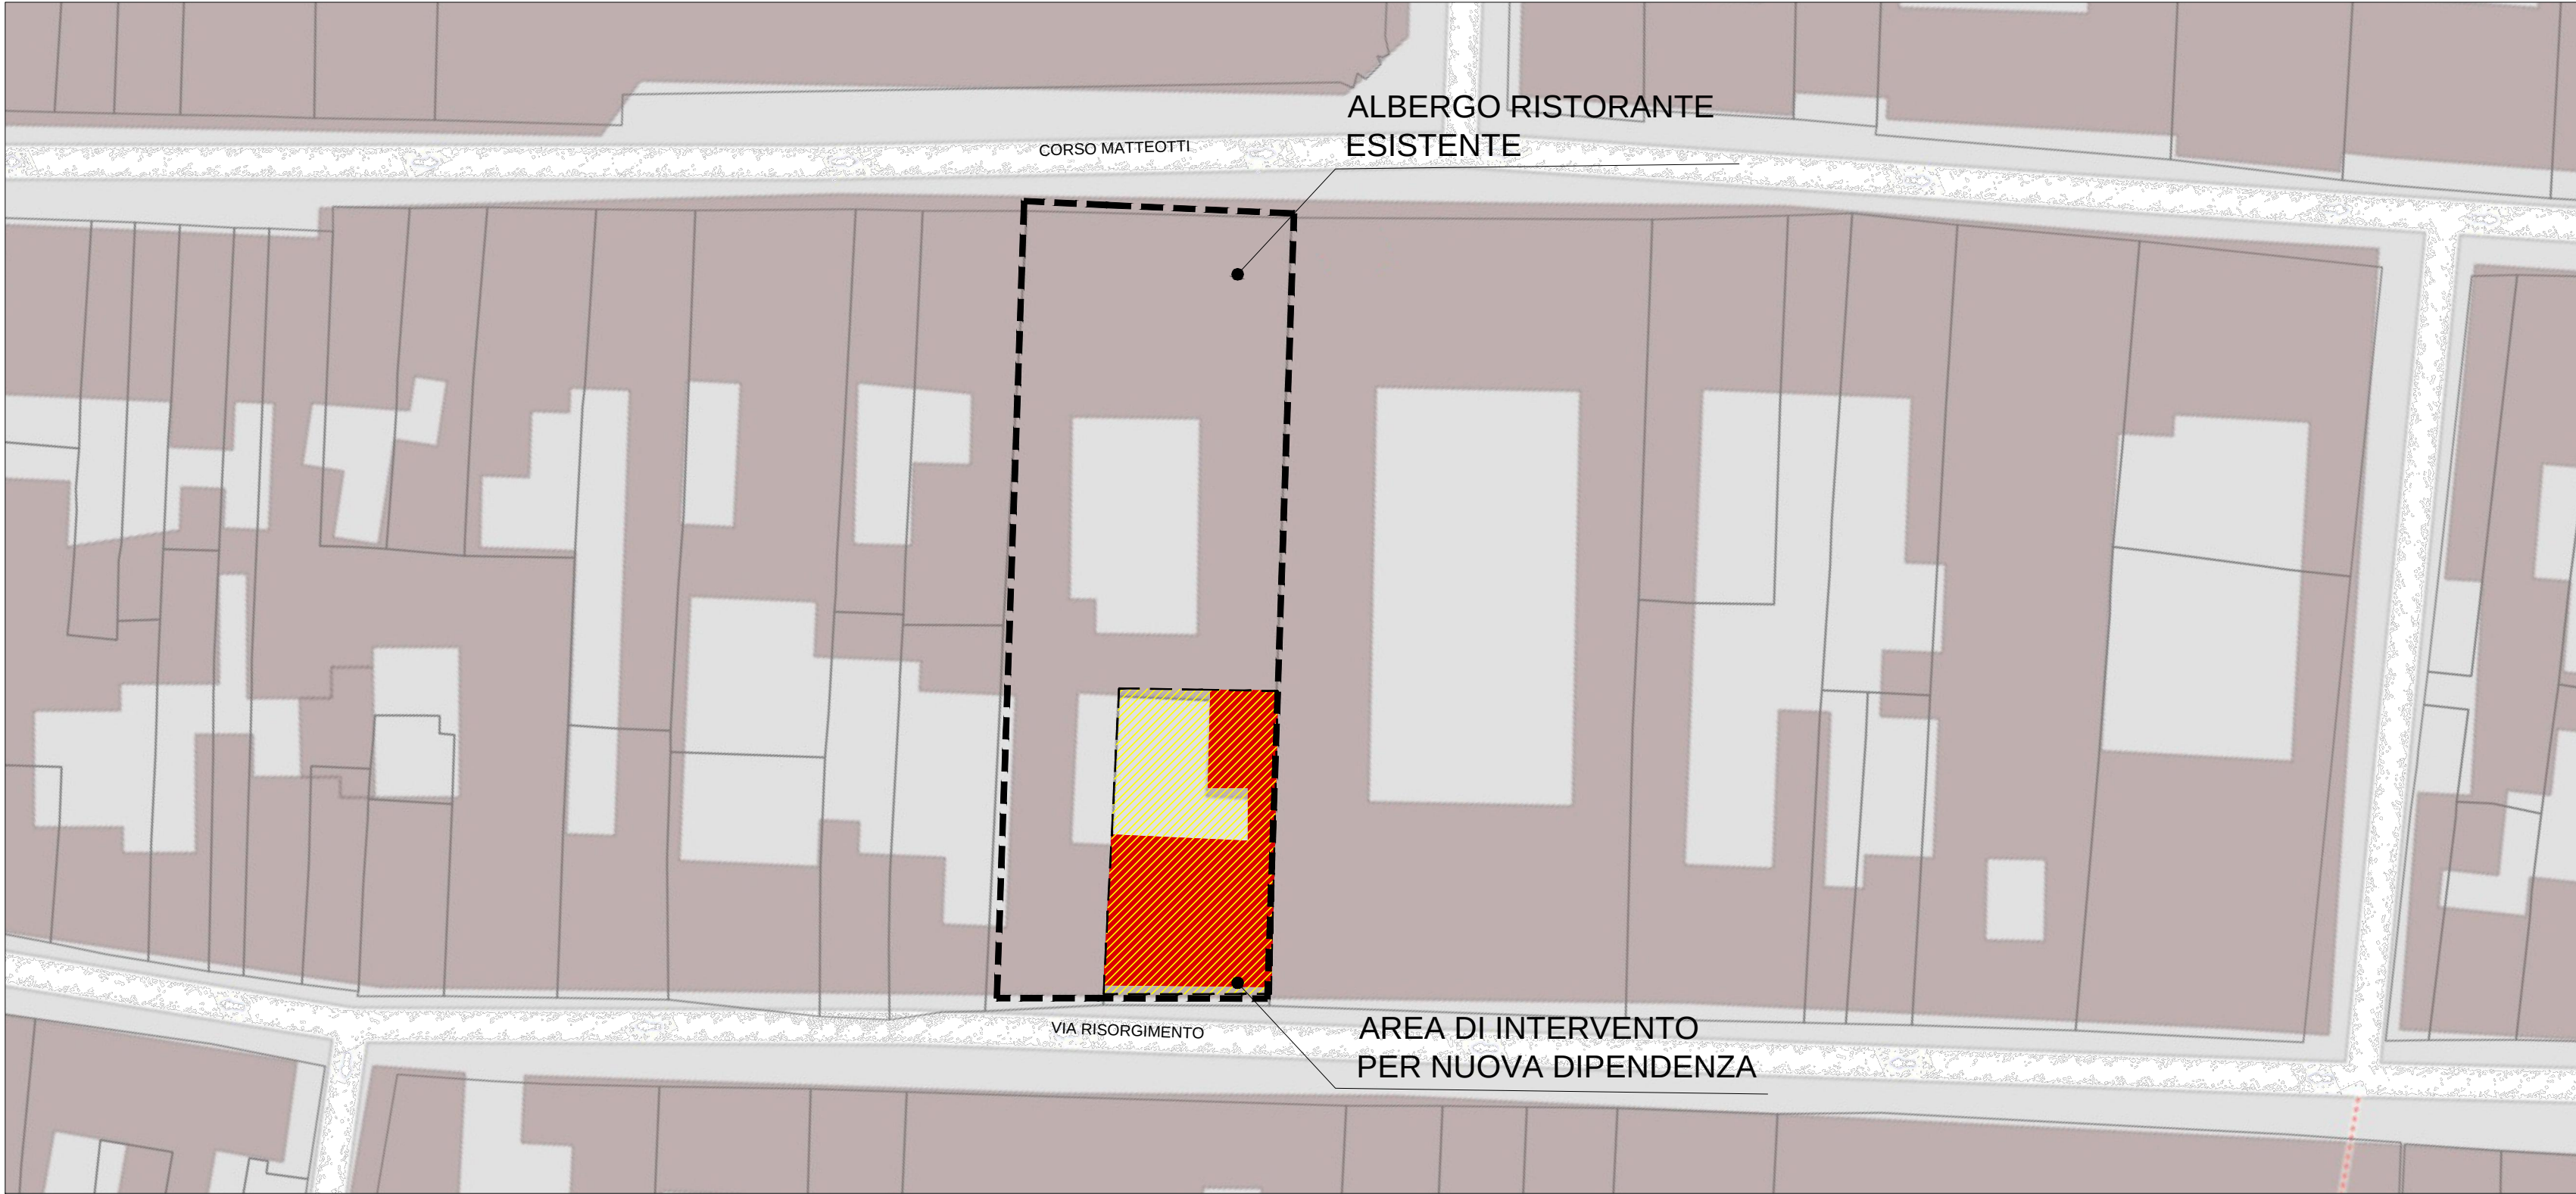

INDIVIDUAZIONE AREA DI INTERVENTO PER NUOVA DIPENDENZA
IN RELAZIONE CON LA STRUTTURA ALBERGHIERA ESISTENTE
SCALA 1:200

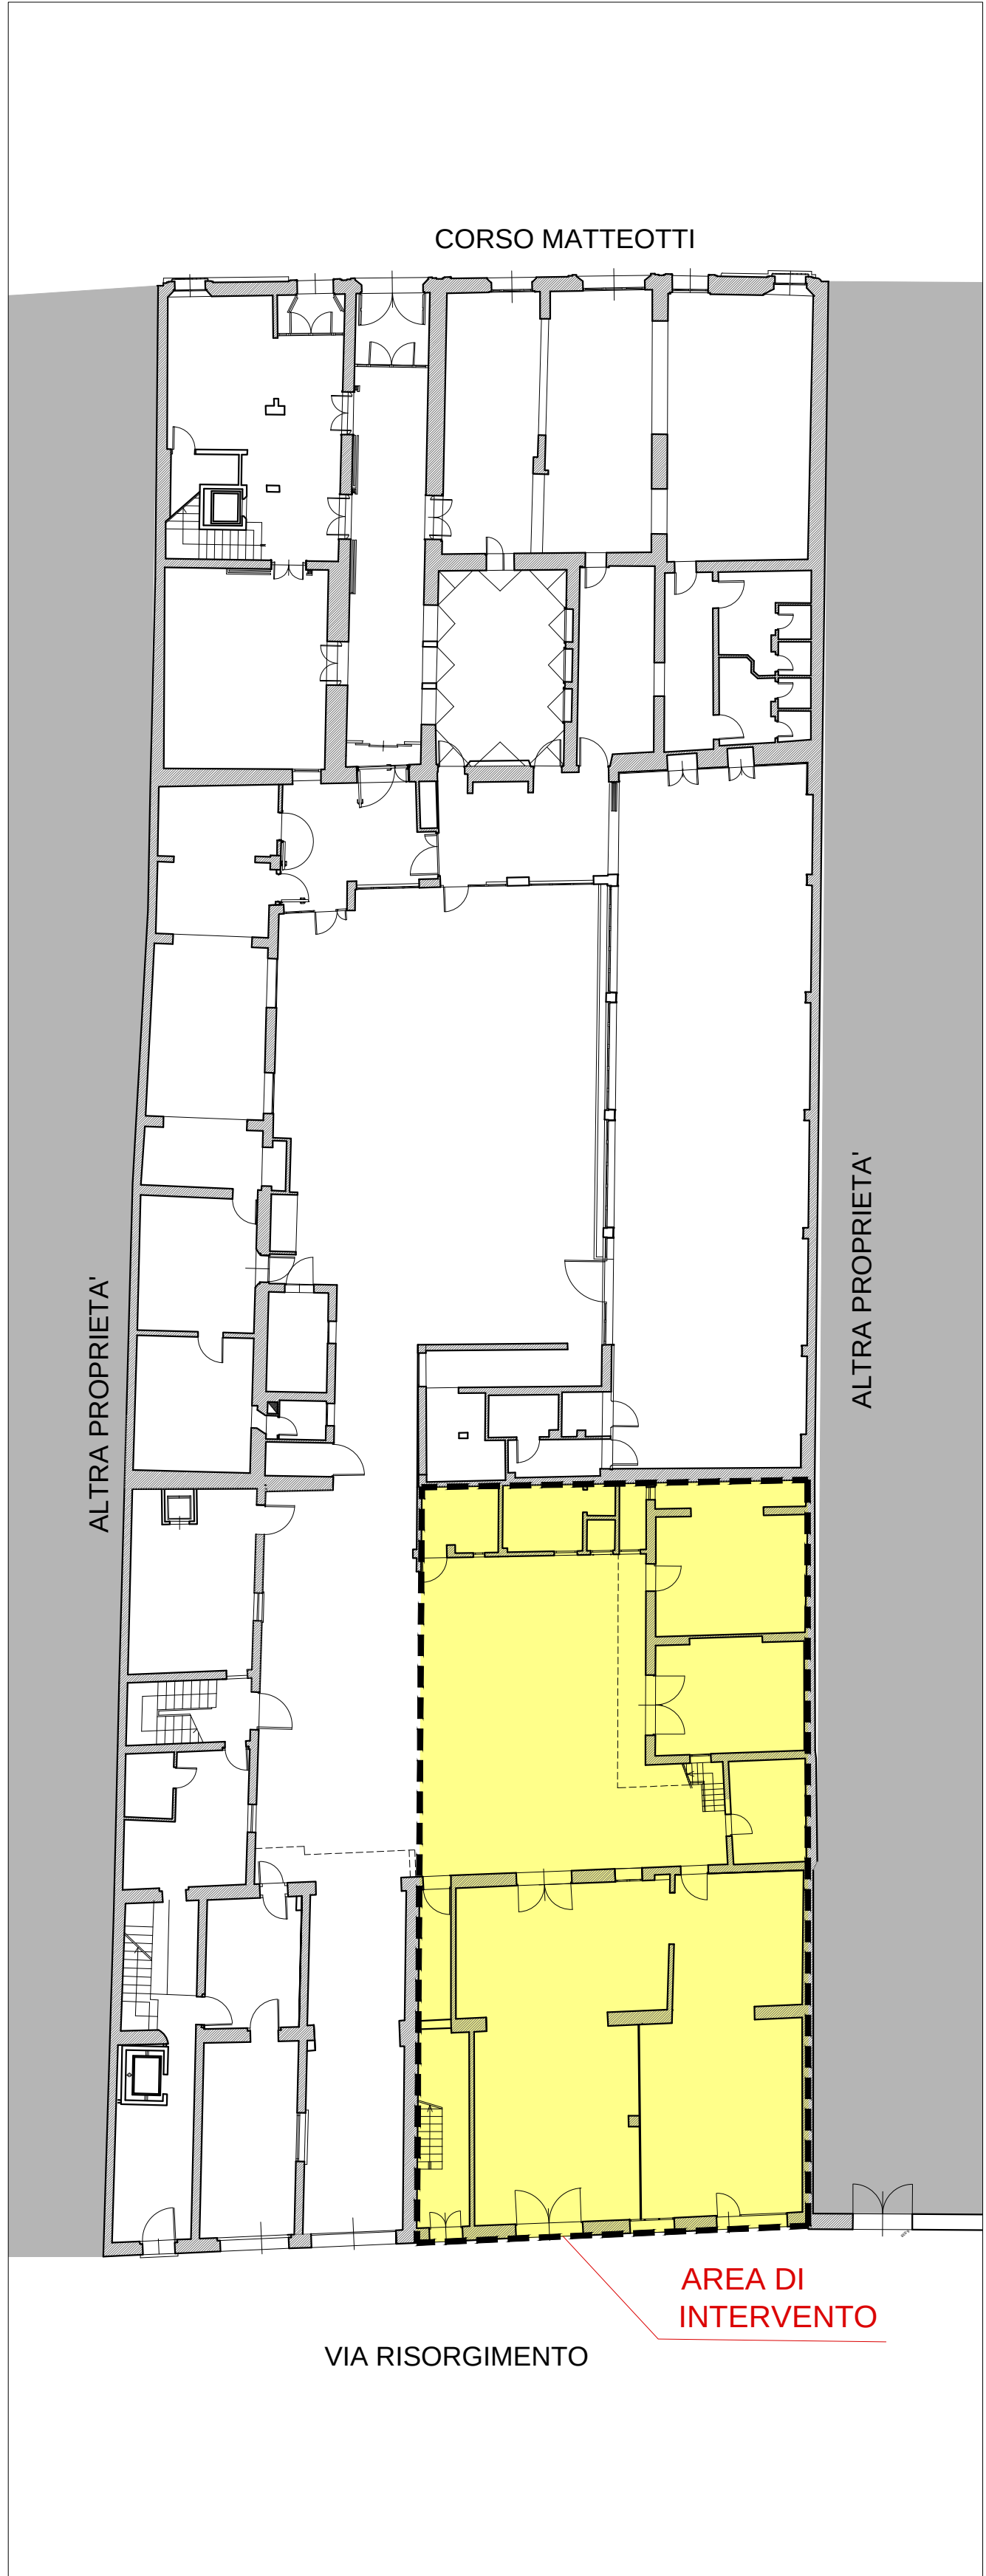

UNIONE DEI COMUNI DELLA BASSA ROMAGNA
COMUNE DI LUGO
PROVINCIA DI RAVENNA

PERMESSO DI COSTRUIRE
IN VARIANTE AGLI STRUMENTI URBANISTICI
(art. 8 DPR 160/2010 - art. 53 comma 1 lett. b. L.R. Emilia Romagna 24/2017)

PROGETTO DI PUBBLICA UTILITA'
NUOVA DIPENDENZA ALBERGO ALA D'ORO
CENTRO BENESSERE - RESIDENZE
mediante demolizione e ricostruzione in ampliamento

OGGETTO: INDIVIDUAZIONE AREA DI INTERVENTO			TAVOLA:
			A.02
DATA: 08-09-2020	SCALA: 1:200 1:500	CODICE: N85	REVISIONE: 00

Proprietà:	ALBERGO ALA D'ORO S.r.l. Corso Giacomo Matteotti, n. 56 48022 - Lugo (RA)
Conduttore:	FEDE HOTELS S.r.l. Corso Giacomo Matteotti, n. 56 48022 - Lugo (RA)
Progettisti:	Arch. Roberto Pirazzini - Arch. Giovanna Battistini Via Visani n.9, 48022 Lugo (RA) tel/fax 0545-27279 E-mail: officinadesignworkshop@gmail.com

REVISIONE	DATA	OGGETTO DELL'AGGIORNAMENTO	DISEGNATO	REVISIONATO	VERIFICATO
1		LICENZA AUTOCAD ARCHITECTURE 2012 Serial No: 391 66938430	File: N85_A02_SF INQUADRAMENTO.dwg		