

1

COMUNE DI LUGO

Studio Tecnico geom.CAVINA-MONTEVECCHI

corso Matteotti 27 arch.PAGANI fax 0546-680247
Faenza tel.0546-28197

Permesso di Costruire in sanatoria per accertamento di conformità ai sensi dell'Art.17 LR 23/2004 per piccole modifiche interne ed esterne

STATO DI FATTO misurato in data 06-04-2012

UBICAZIONE: Via Risorgimento n.67-69-71







COMMITTENTE

Toricelli Viviana

Fg.109 Mapp.463 Sub.1-3-6

Rapp. 1:100

PROGETTISTA

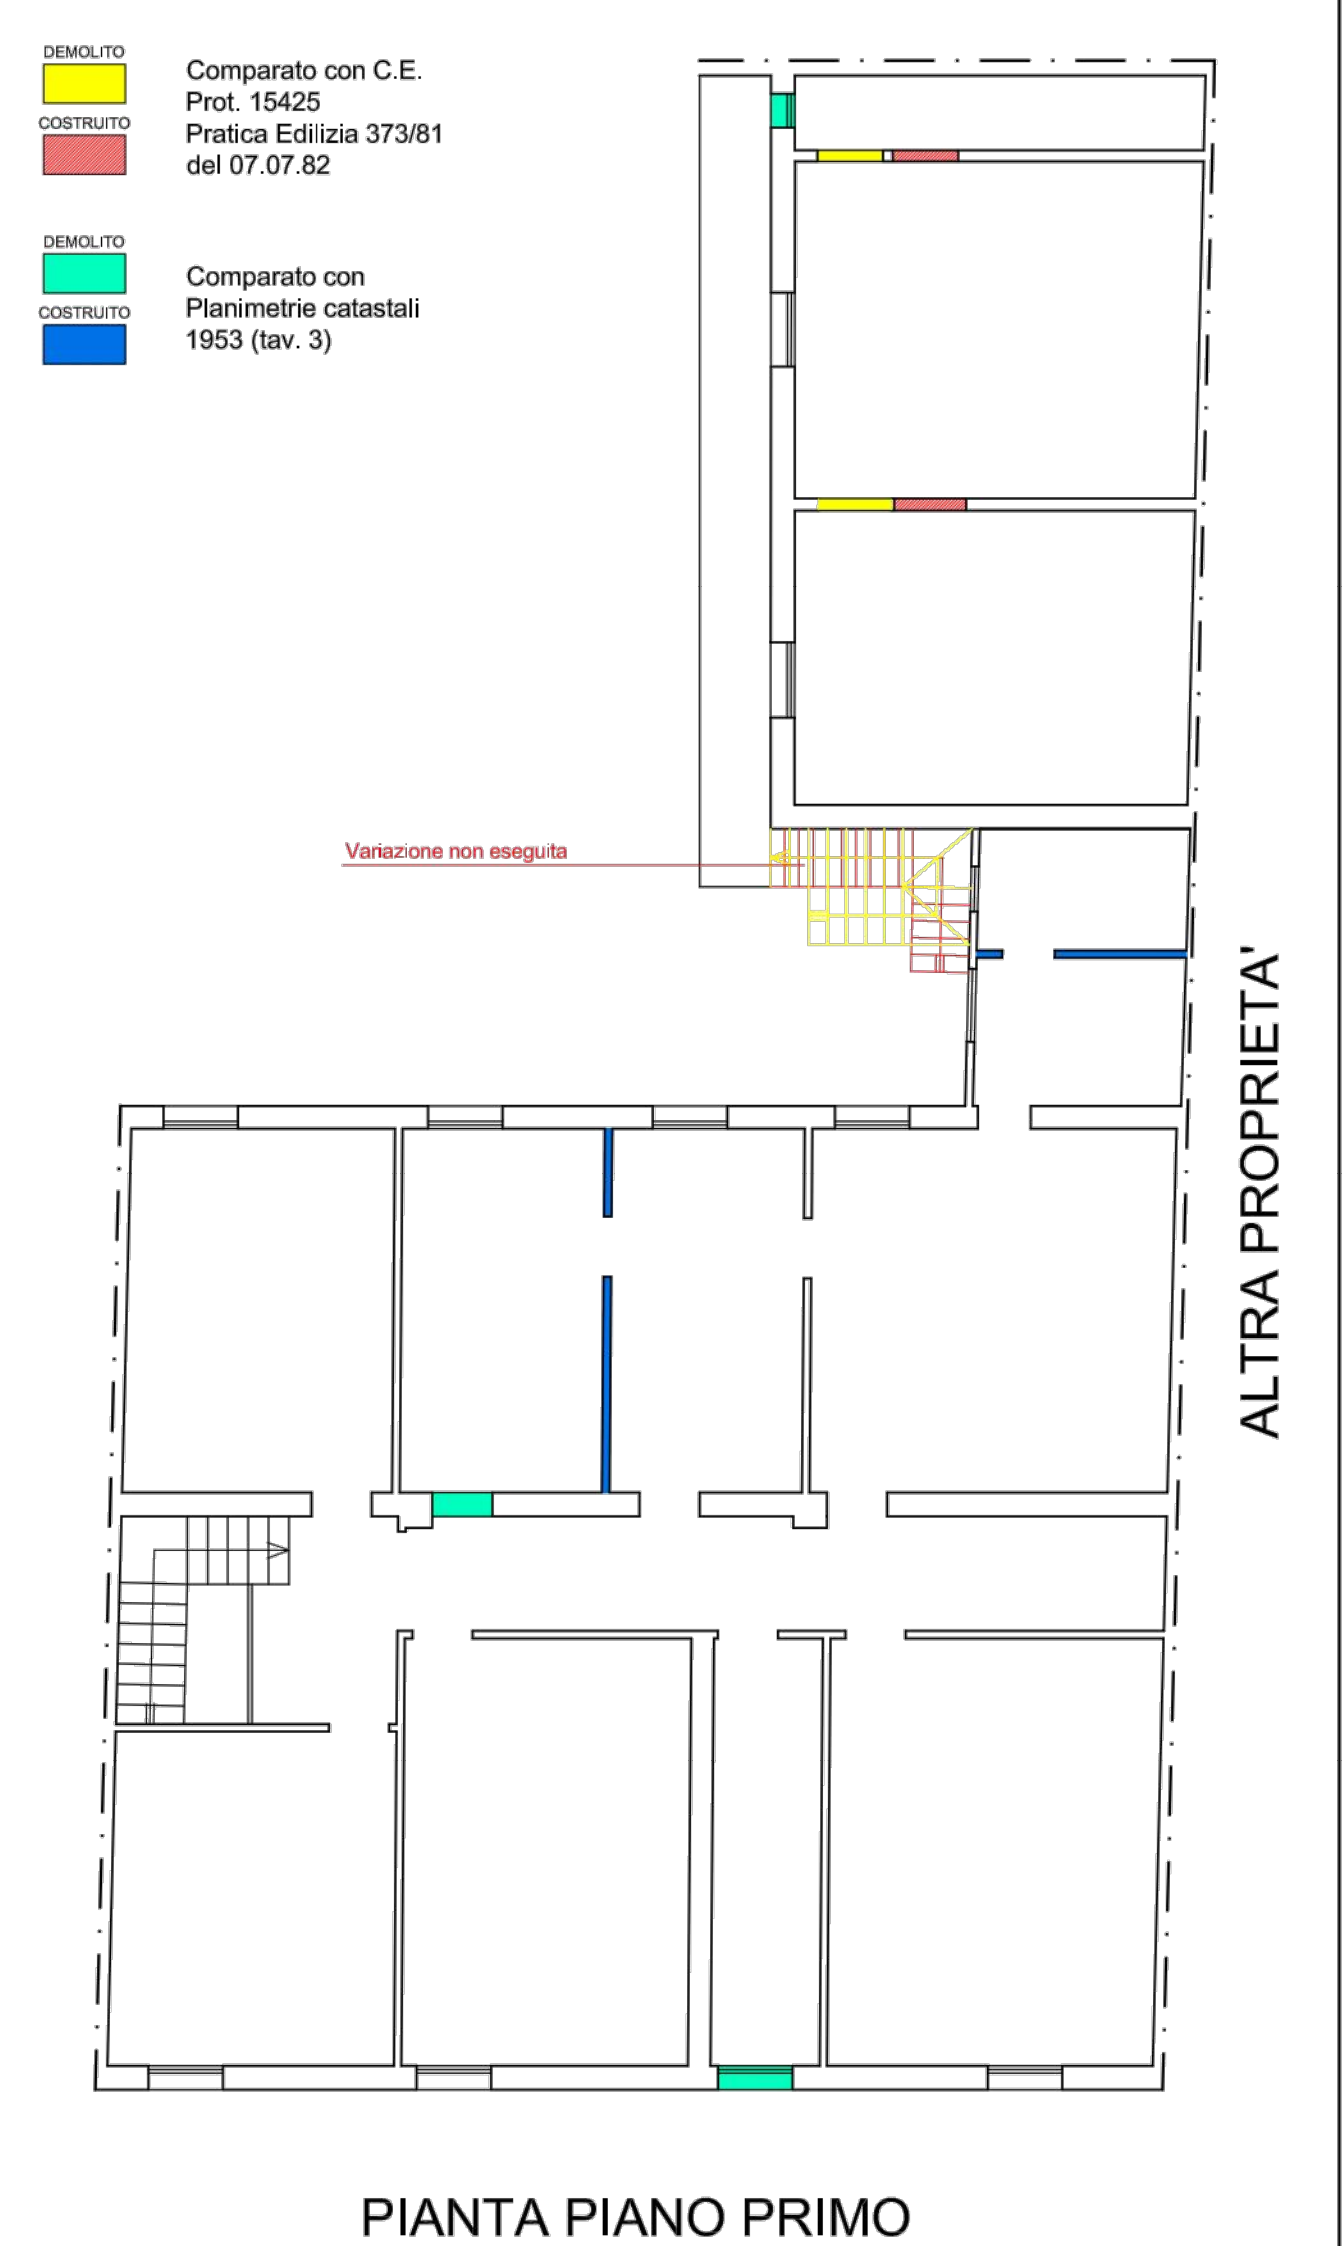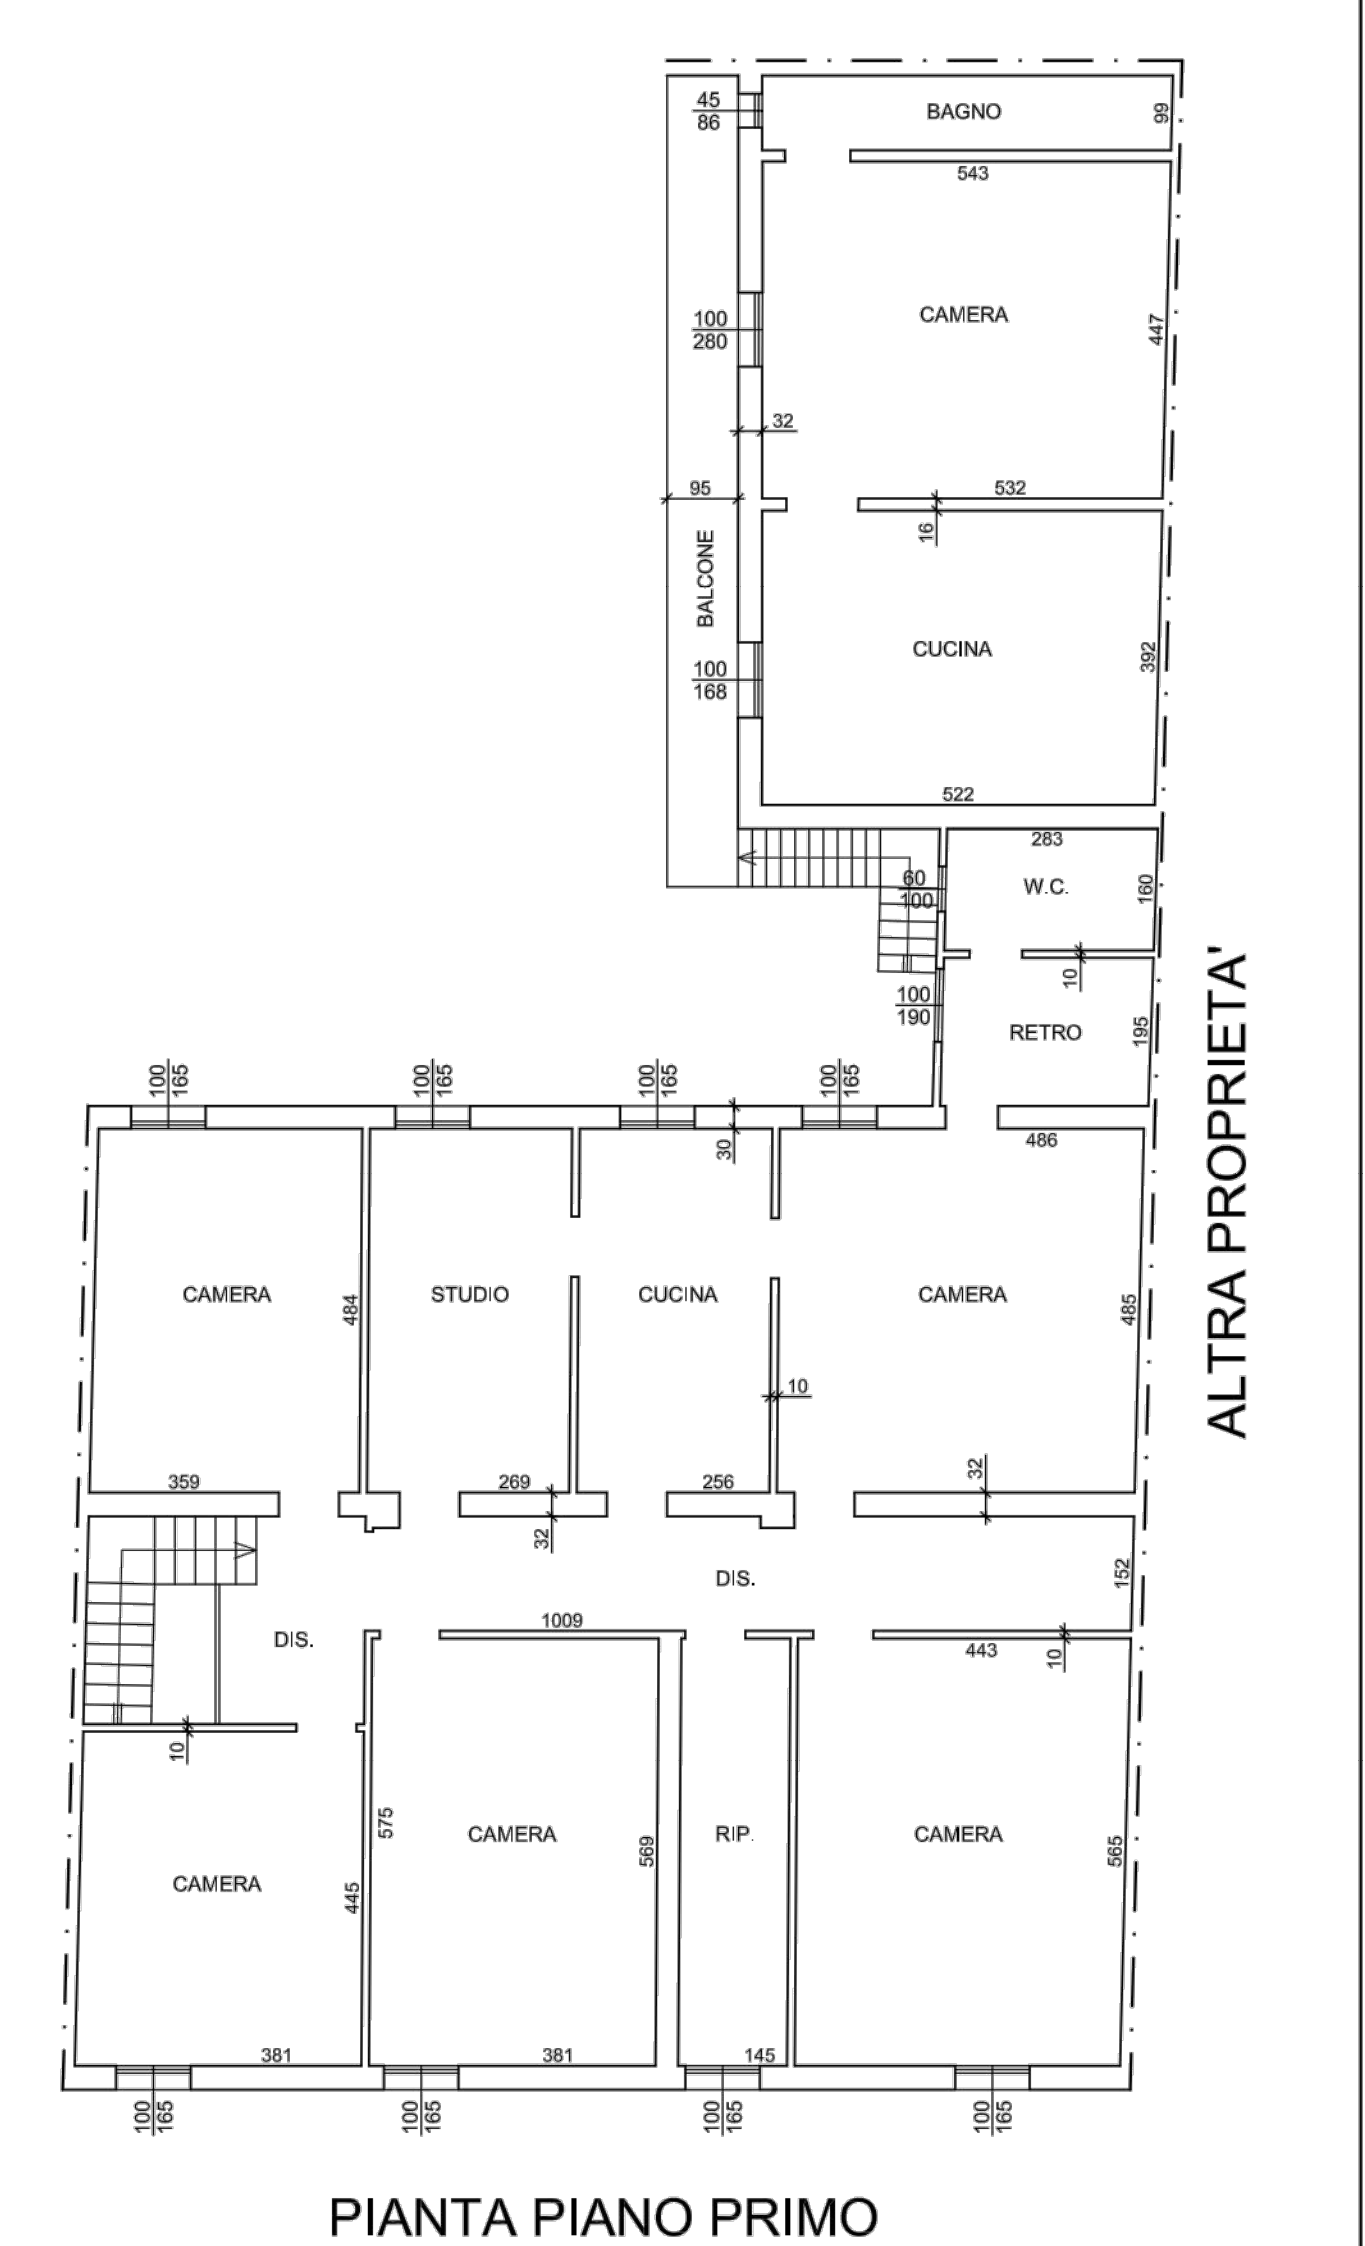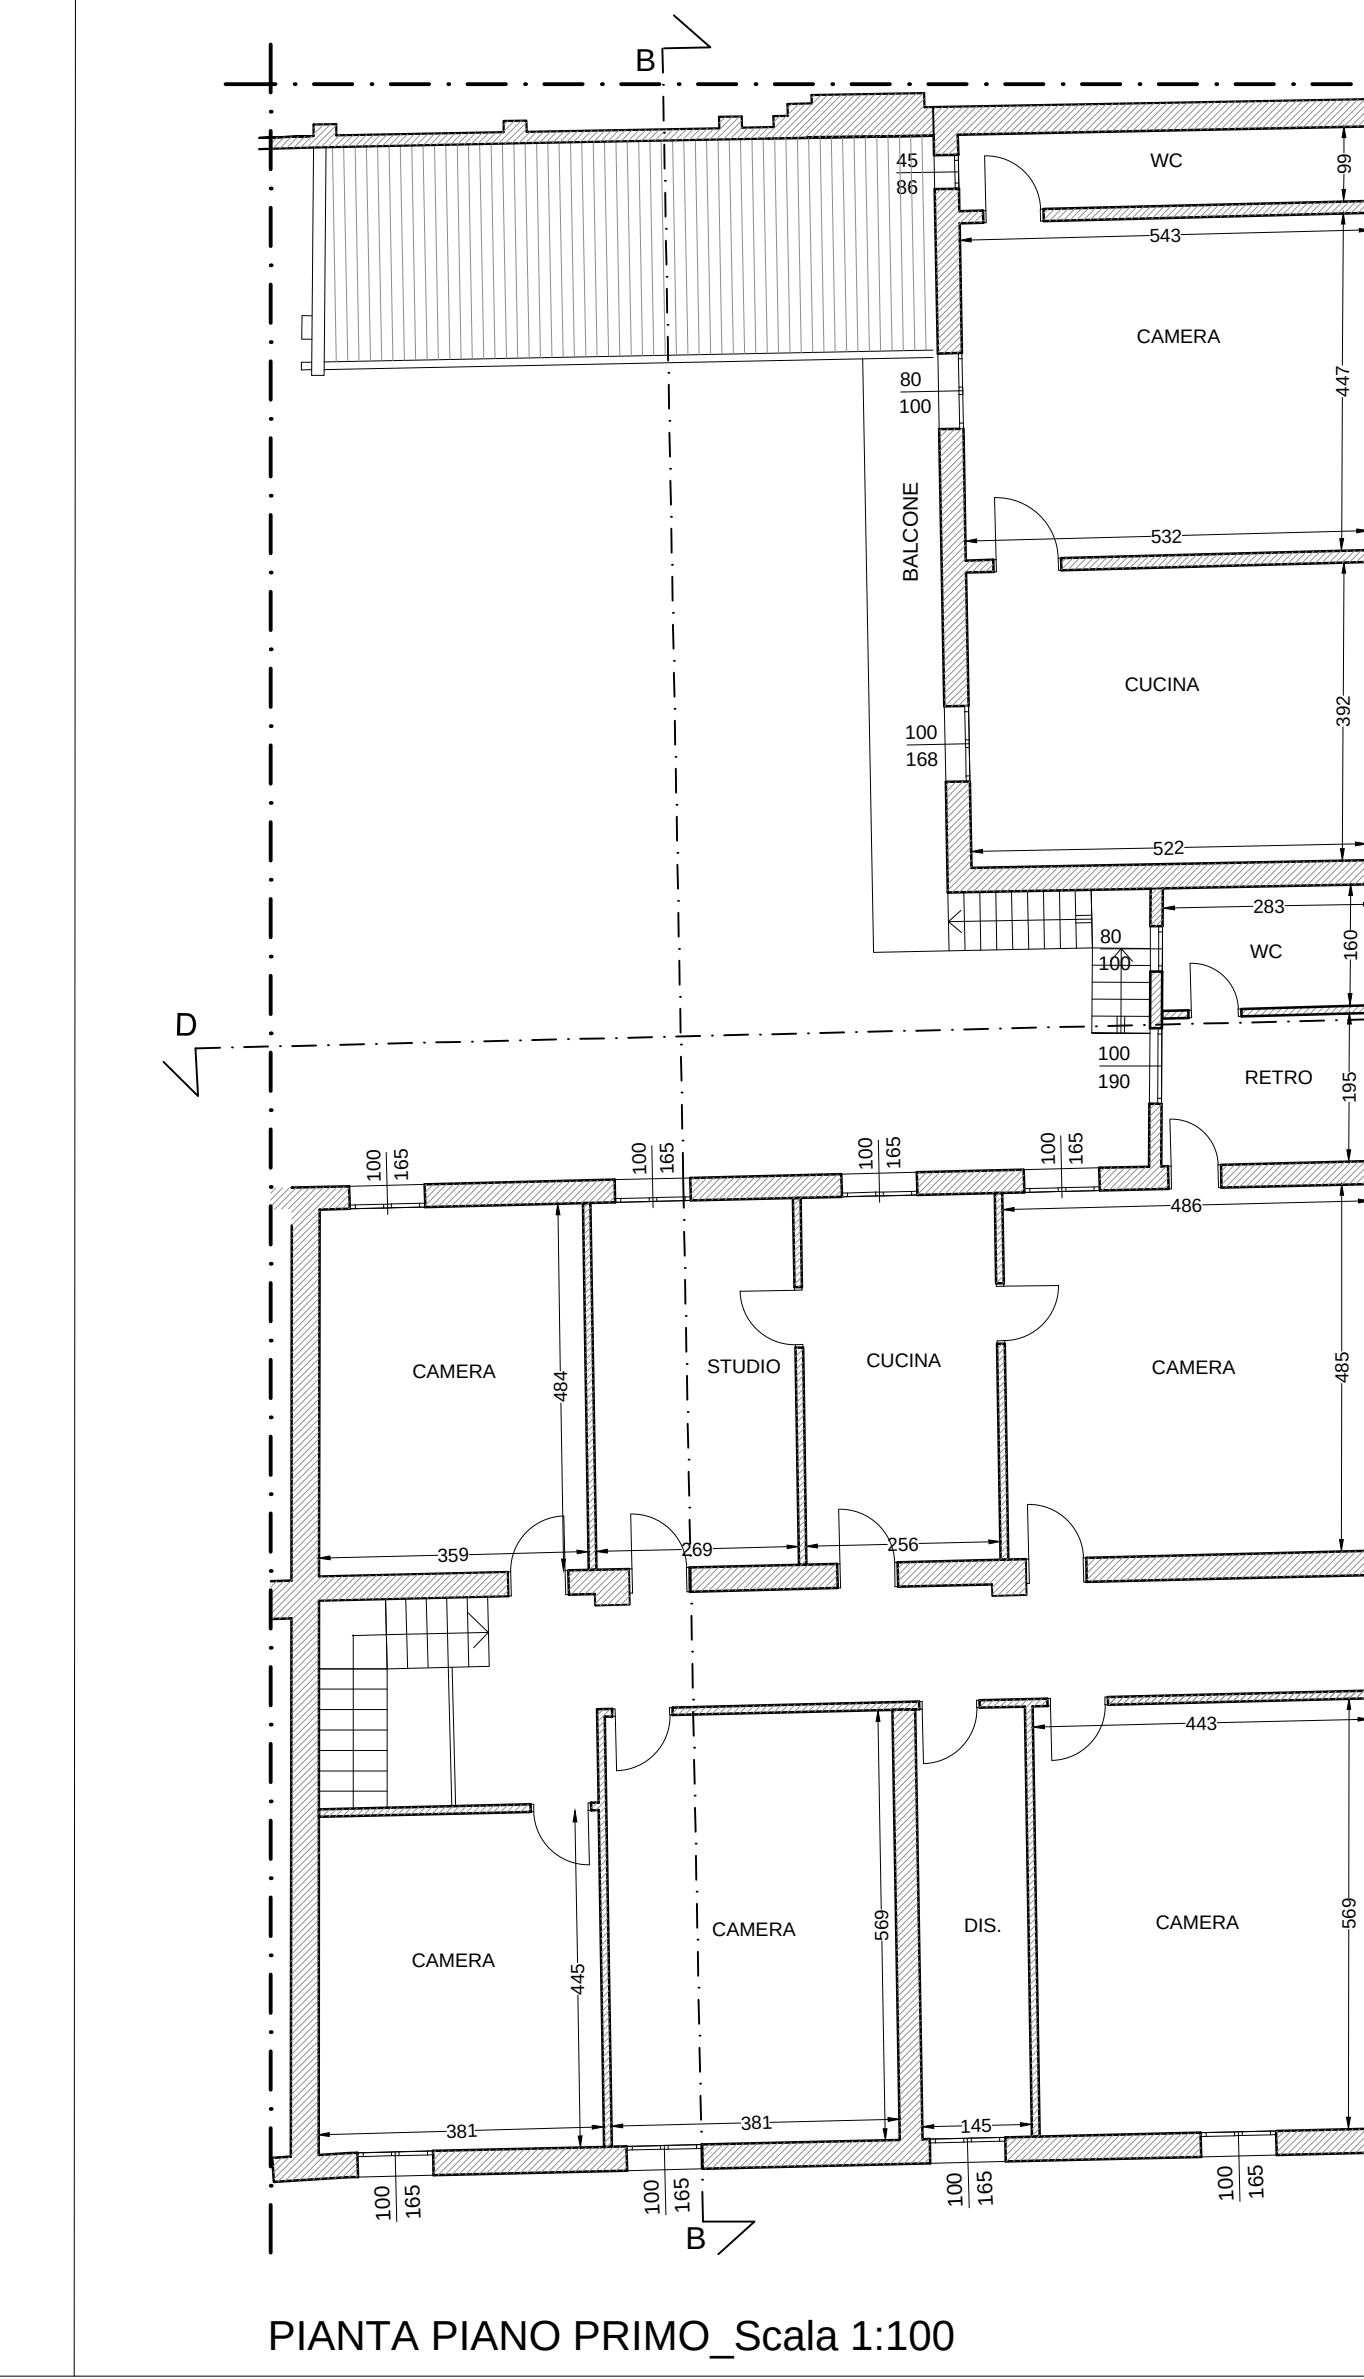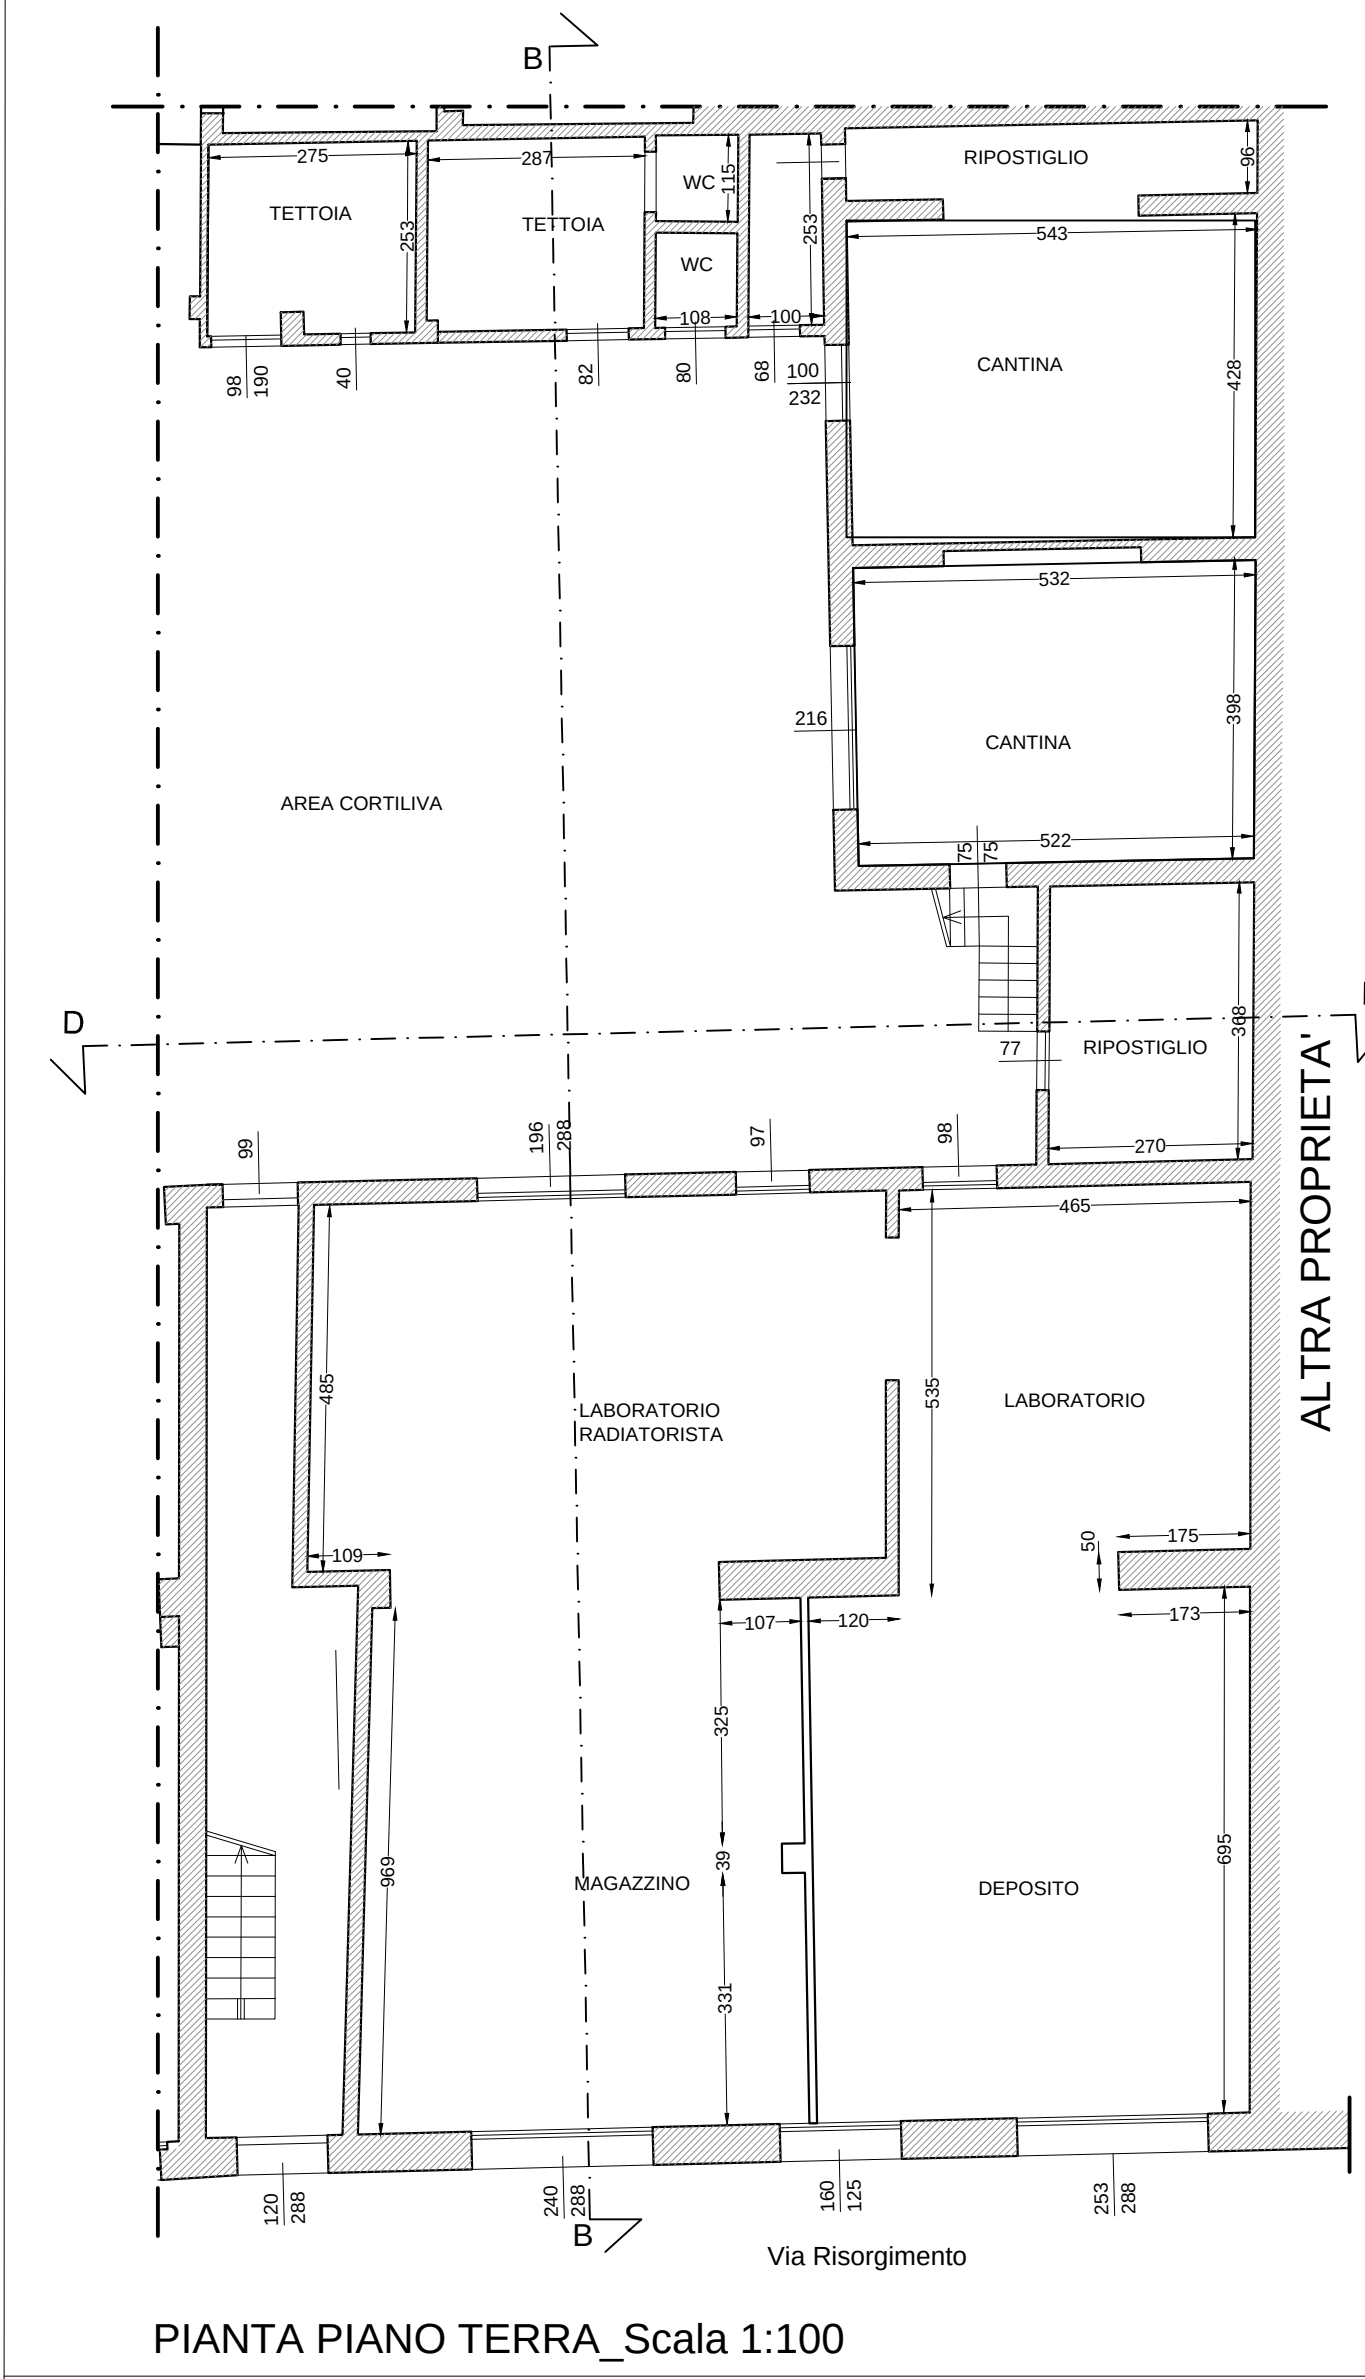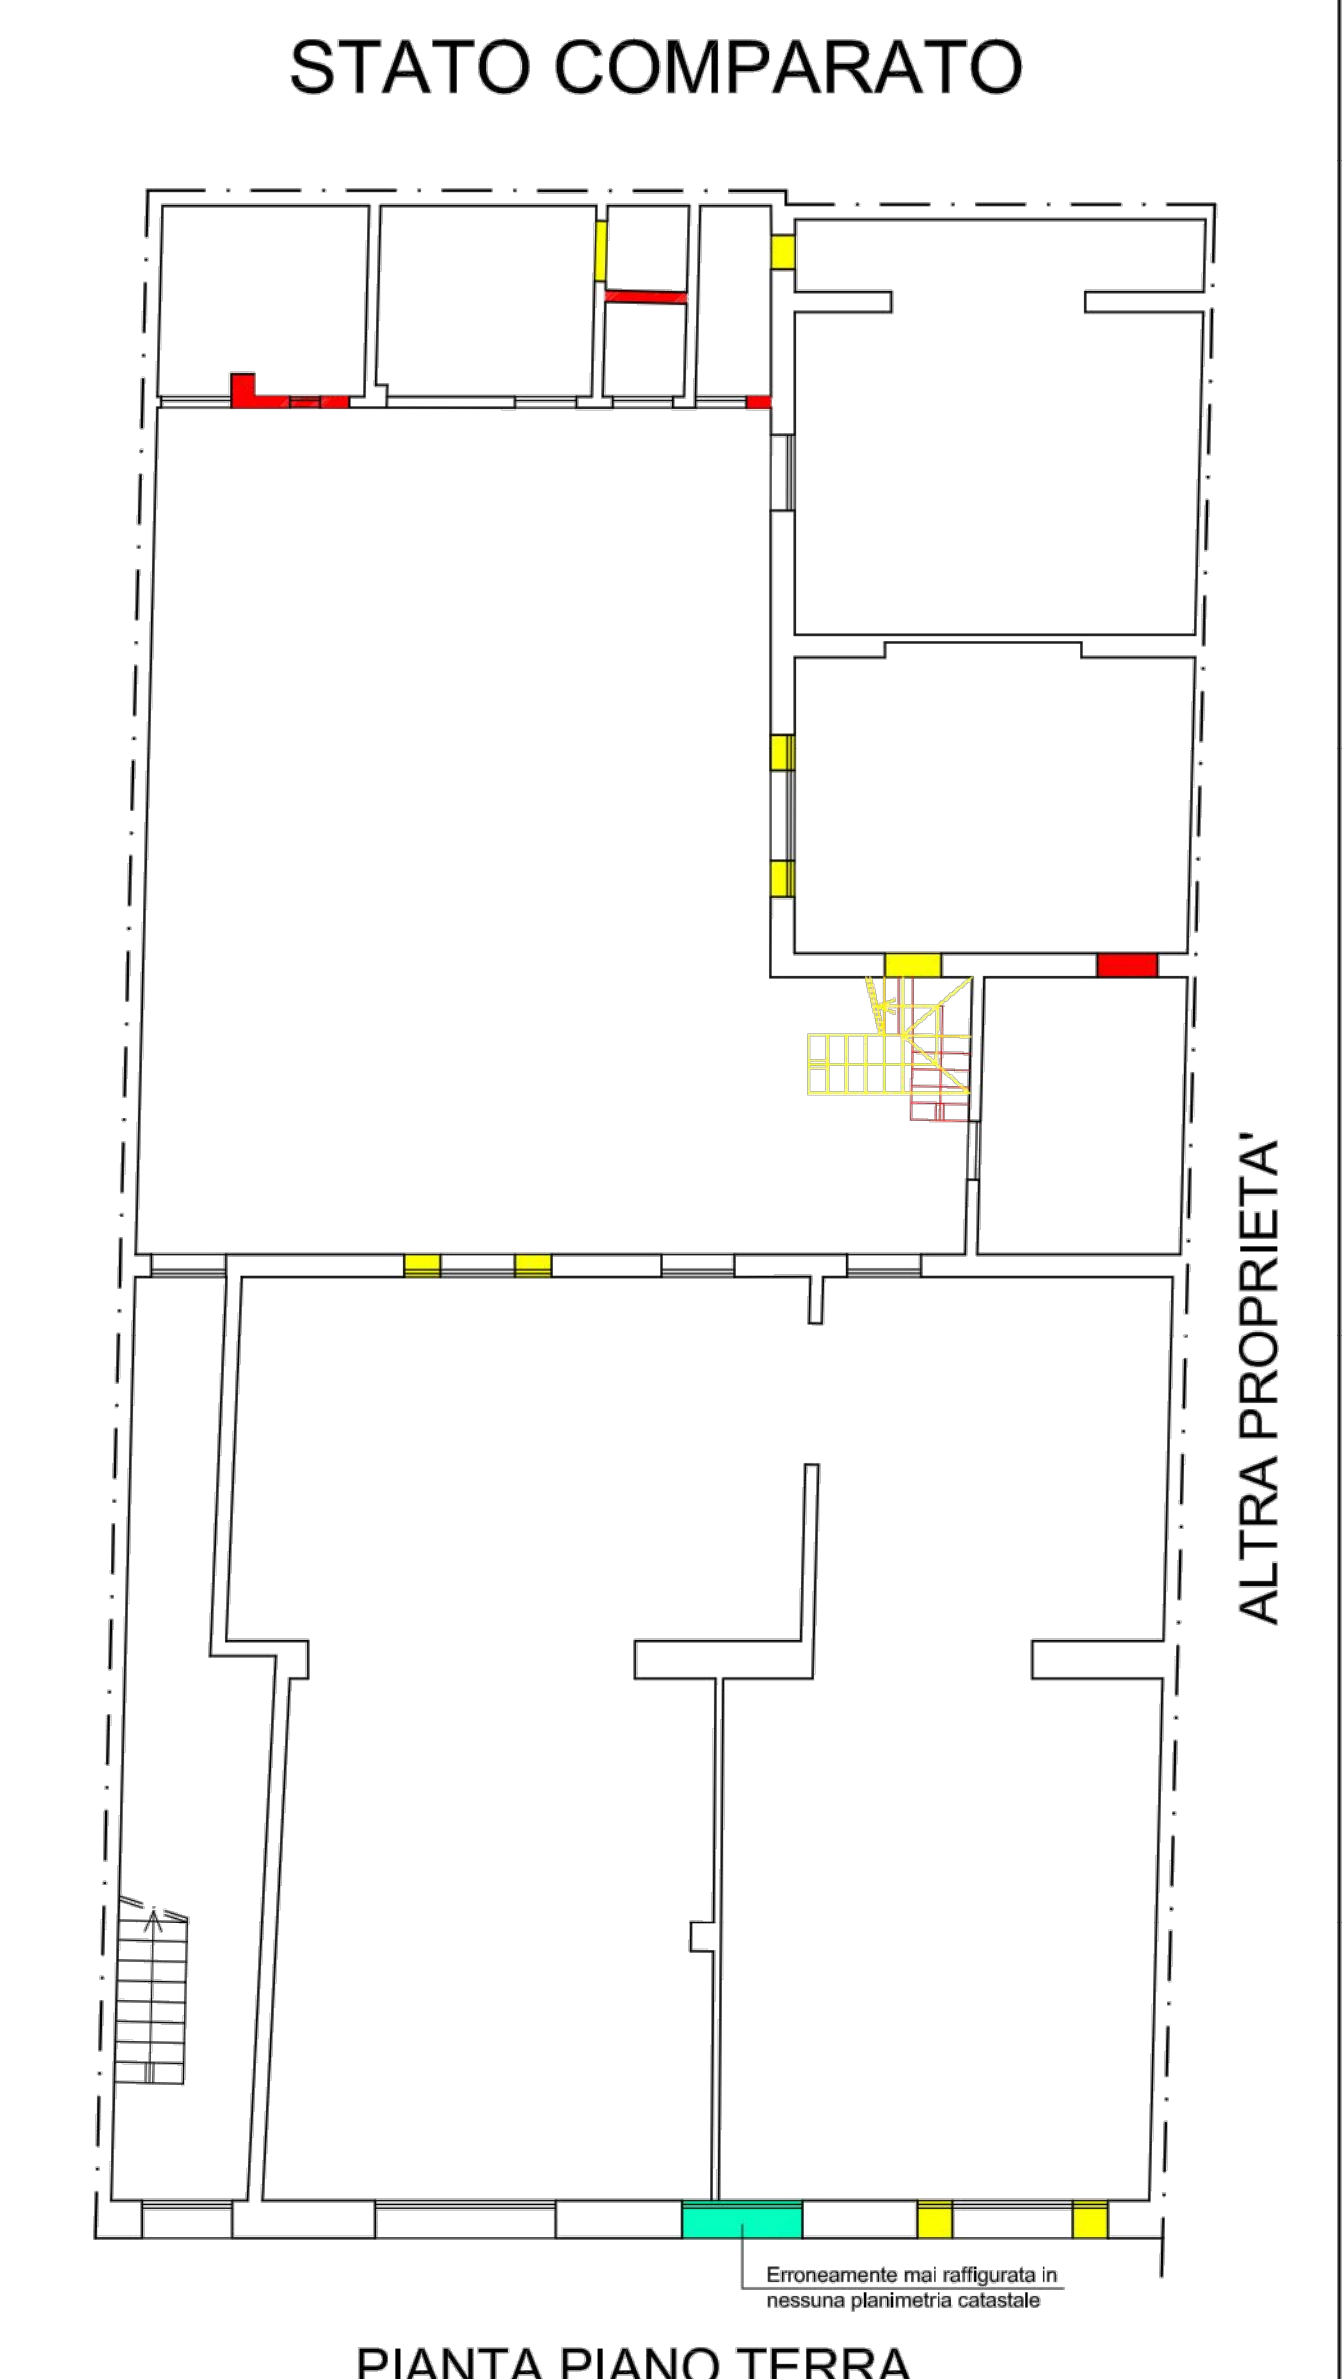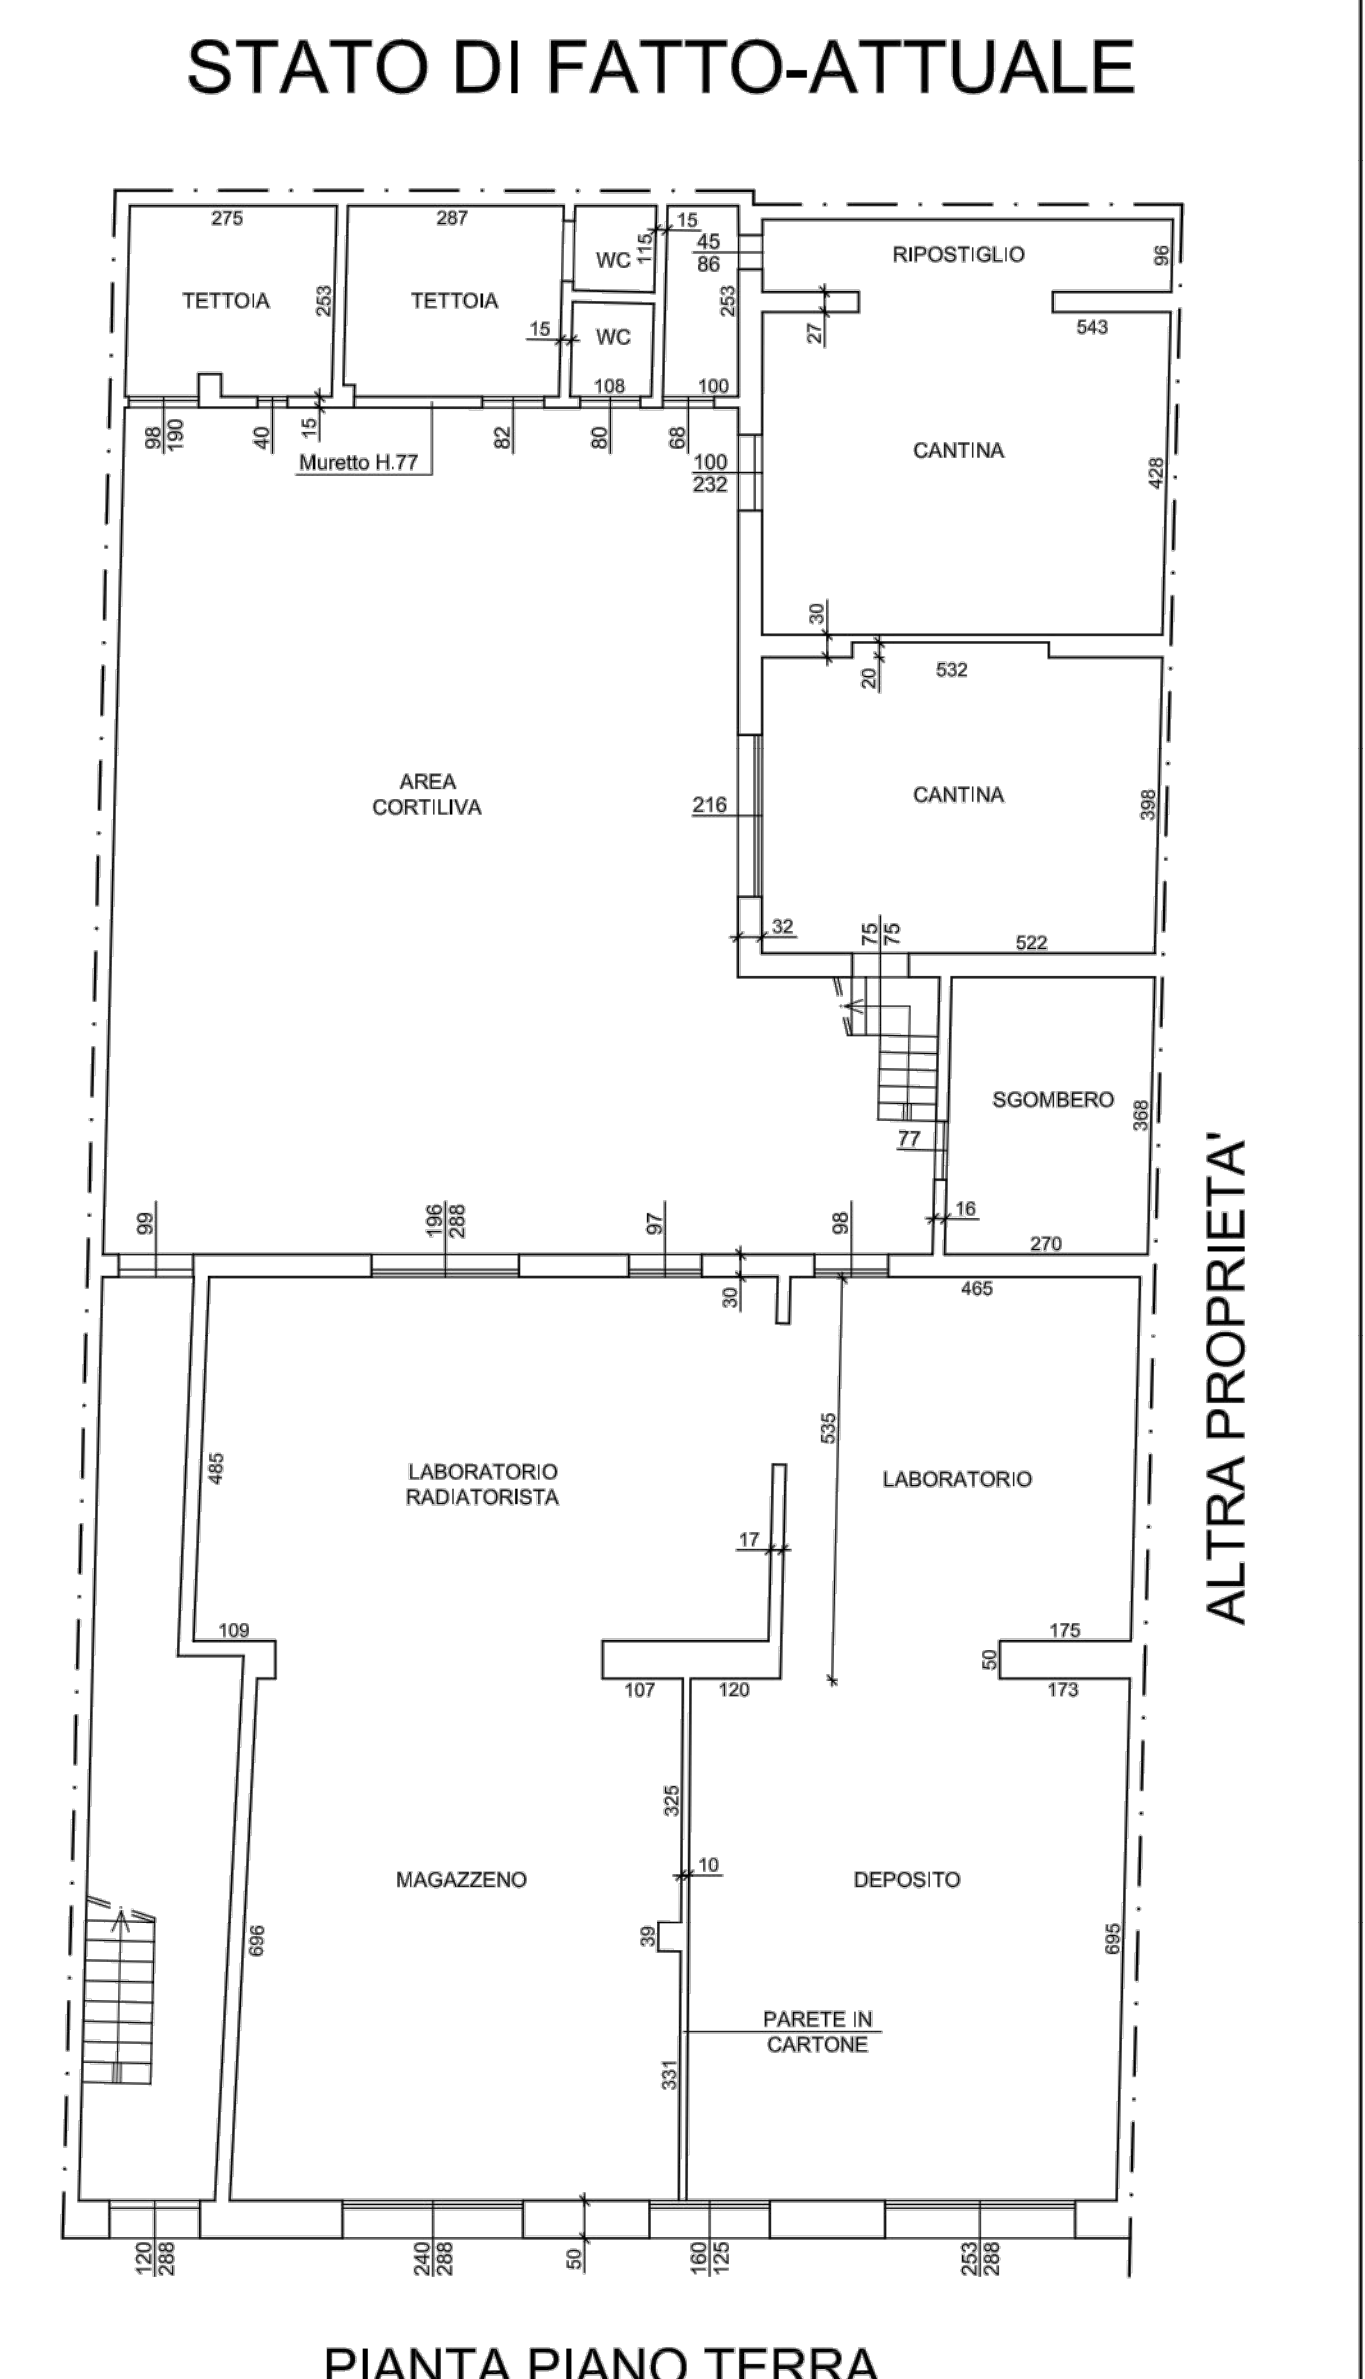

UNIONE DEI COMUNI DELLA BASSA ROMAGNA
COMUNE DI LUGO
PROVINCIA DI RAVENNA

PERMESSO DI COSTRUIRE
IN VARIANTE AGLI STRUMENTI URBANISTICI
(art. 8 DPR 160/2010 - art. 53 comma 1 lett. b. L.R. Emilia Romagna 24/2017)

PROGETTO DI PUBBLICA UTILITA'
NUOVA DIPENDENZA ALBERGO ALA D'ORO
CENTRO BENESSERE - RESIDENZE
mediante demolizione e ricostruzione in ampliamento

OGGETTO: STATO DI FATTO/ STATO LEGITTIMATO PIANTE PROSPETTI E SEZIONI			TAVOLA: A.03
DATA: 08-09-2020	SCALA: 1:100	CODICE: N85	REVISIONE: 00

Proprietà: ALBERGO ALA D'ORO S.r.l.
Corso Giacomo Matteotti, n. 56
48022 - Lugo (RA)
Conditore: FEDE HOTELS S.r.l.
Corso Giacomo Matteotti, n. 56
48022 - Lugo (RA)
Progettisti: Arch. Roberto Pirazzini - Arch. Giovanna Battistini
Via Visani n.9, 48022 Lugo (RA) tel/fax 0545-27279
E-mail: officinadesignworkshop@gmail.com

REVISIONE	DATA	OGGETTO DELL'AGGIORNAMENTO	DISEGNATO	REVISIONATO	VERIFICATO

LICENZA: AUTOCAD ARCHITECTURE 2012 Serial No: 391 66038430 File: N85_A03_SF-SL_PIANTE_SEZIONI_PROSPETTI.dwg