





CONFRONTO PROSPETTO LATO VIA RISORGIMENTO_Scala 1:100

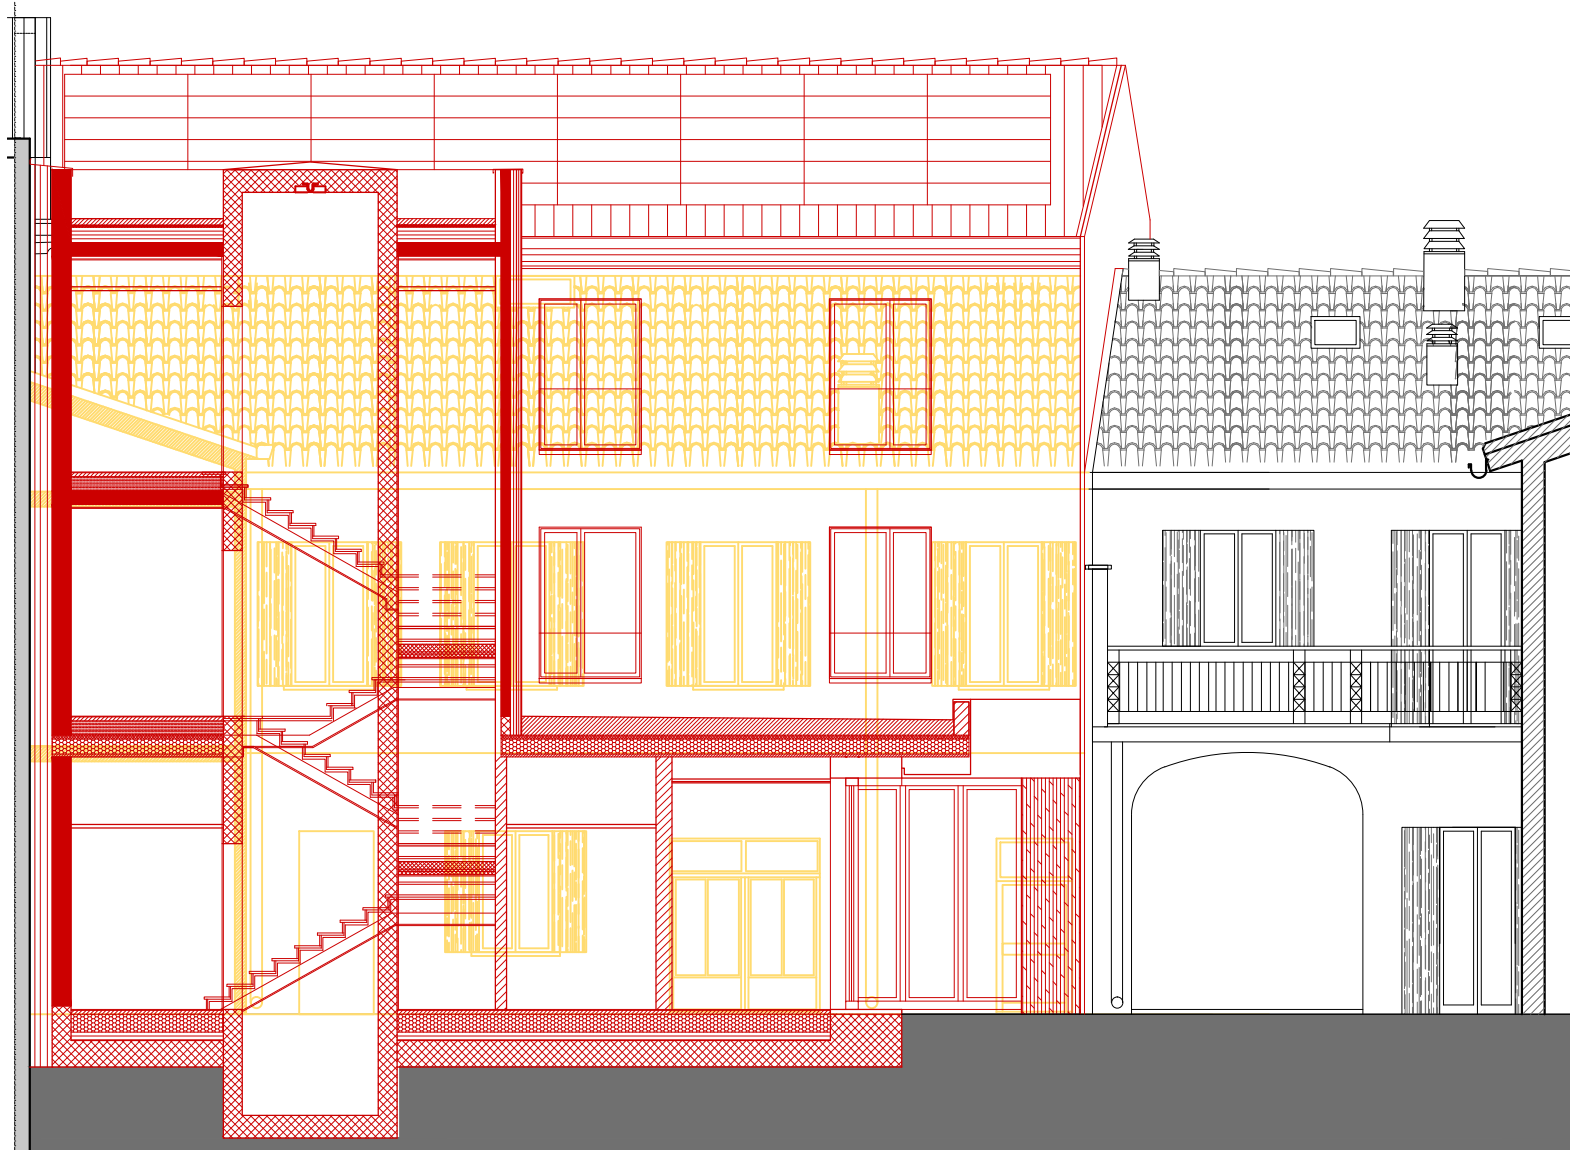

CONFRONTO PROSPETTO SEZIONE D-D'_Scala 1:100

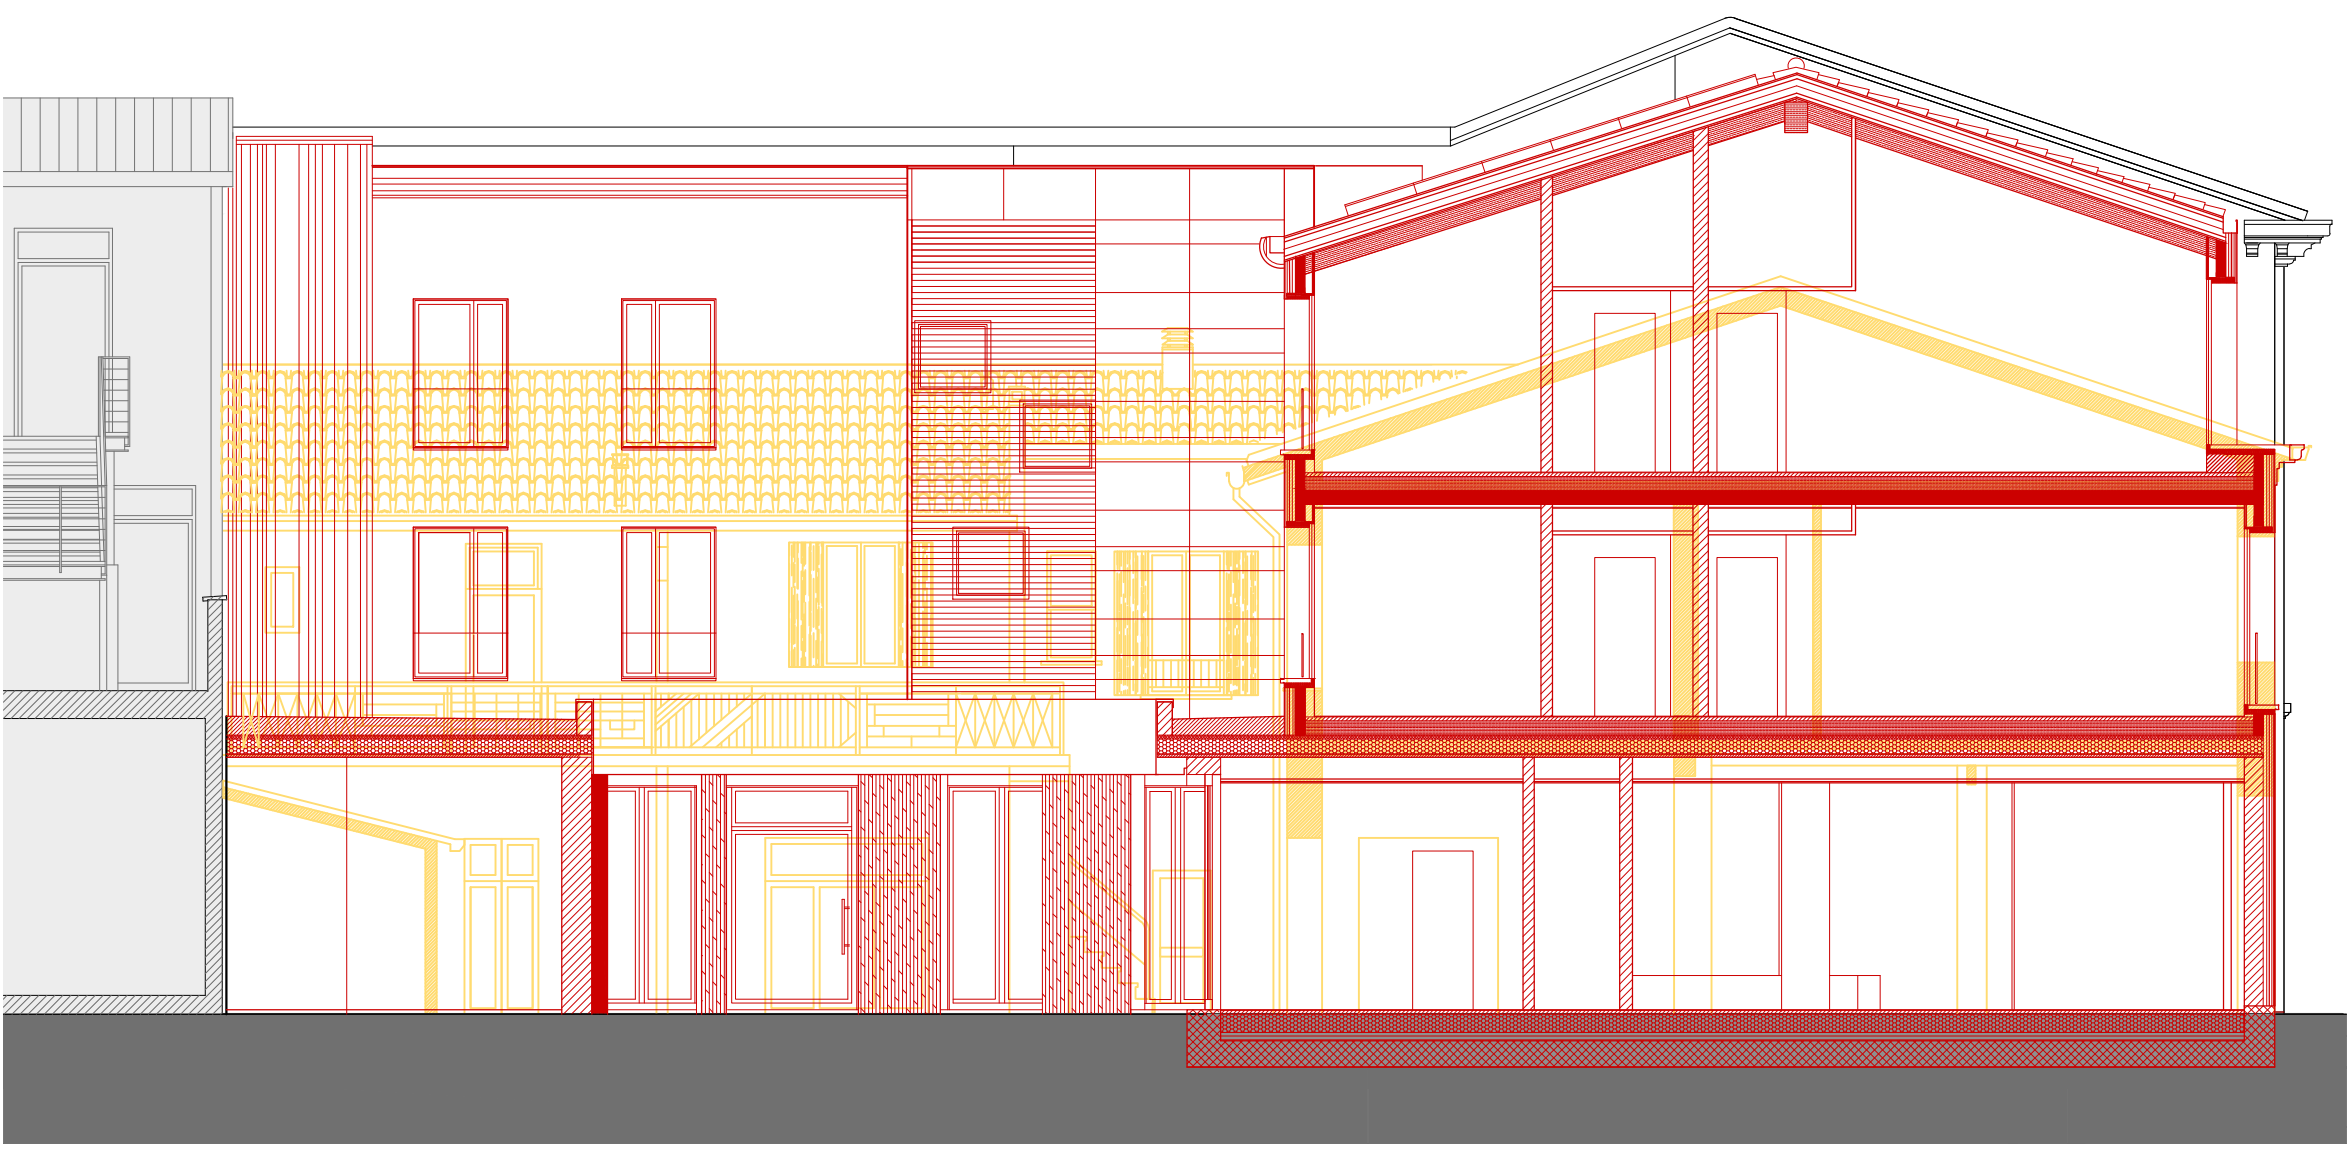

CONFRONTO PROSPETTO SEZIONE B-B'_Scala 1:100

UNIONE DEI COMUNI DELLA BASSA ROMAGNA
COMUNE DI LUGO
PROVINCIA DI RAVENNA

PERMESSO DI COSTRUIRE
IN VARIANTE AGLI STRUMENTI URBANISTICI
(art. 8 DPR 160/2010 - art. 53 comma 1 lett. b. L.R. Emilia Romagna 24/2017)

PROGETTO DI PUBBLICA UTILITA'
NUOVA DIPENDENZA ALBERGO ALA D'ORO
CENTRO BENESSERE - RESIDENZE
mediante demolizione e ricostruzione in ampliamento

OGGETTO: STATO COMPARATO PROSPETTI			TAVOLA: A.03.2
DATA: 05-10-2020	SCALA: 1:100	CODICE: N85	REVISIONE: 00

Proprietà: ALBERGO ALA D'ORO S.r.L
Corso Giacomo Matteotti, n. 56
48022 - Lugo (RA)

Conduttore: FEDE HOTELS S.r.L
Corso Giacomo Matteotti, n. 56
48022 - Lugo (RA)

Progettisti: Arch. Roberto Pirazzini - Arch. Giovanna Battistini
Via Visani n.9, 48022 Lugo (RA) tel/fax 0545-27279
E-mail: officinadesignworkshop@gmail.com

REVISIONE	DATA	OGGETTO DELL'AGGIORNAMENTO	DISEGNATO	REVISIONATO	VERIFICATO

LICENZA AUTOCAD ARCHITECTURE 2012 Serial No: 391 66938430 File: N85_A03.2--CONFRONTO_PROSPETTI.dwg