




PROSPETTO SU VIA RISORGIMENTO




PROSPETTO-SEZIONE DD




PROSPETTO-SEZIONE BB

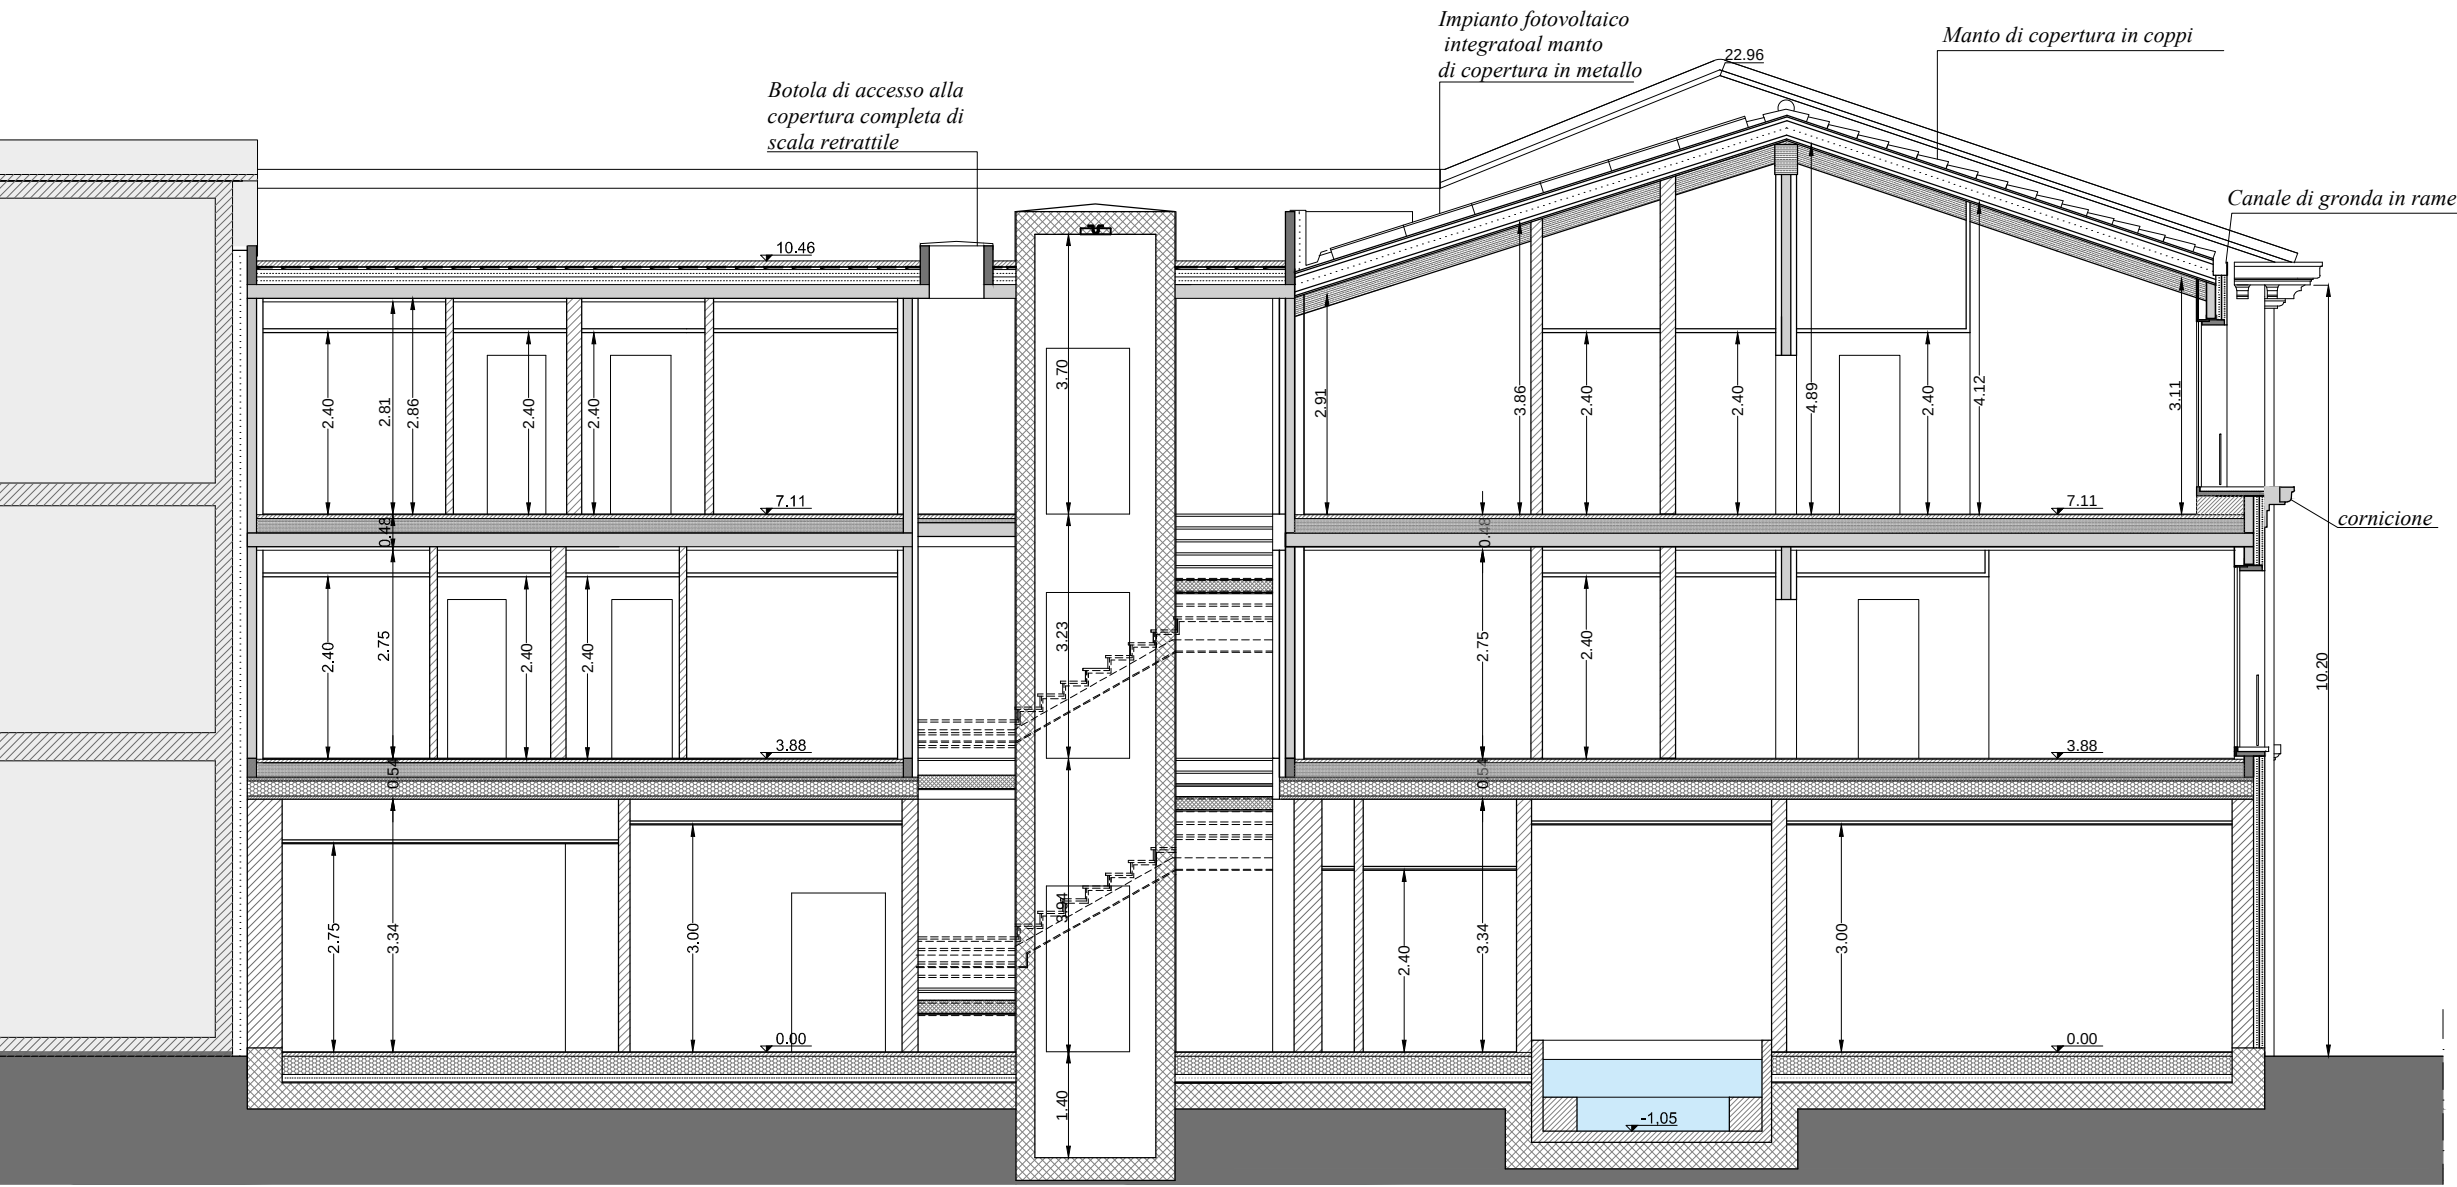

SEZIONE AA

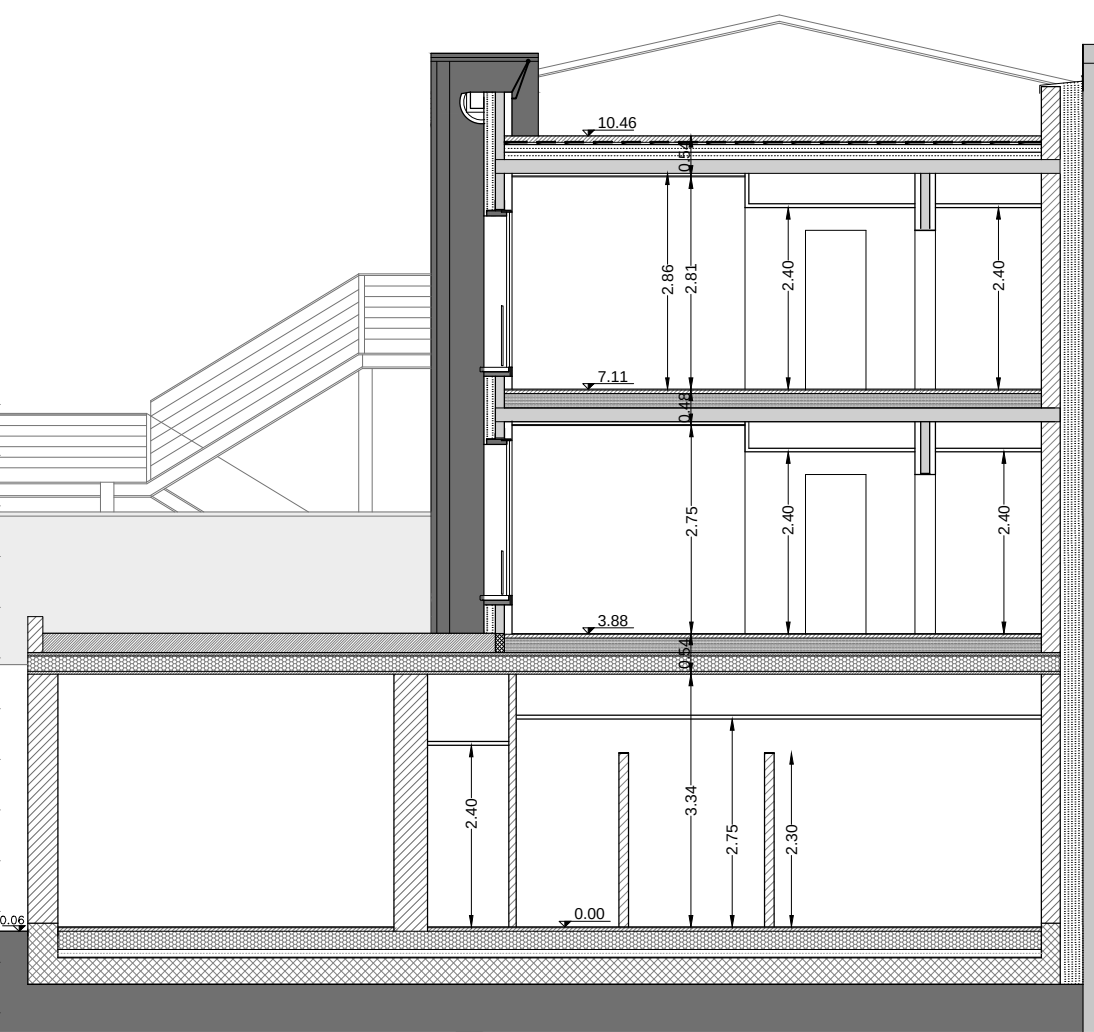

SEZIONE CC

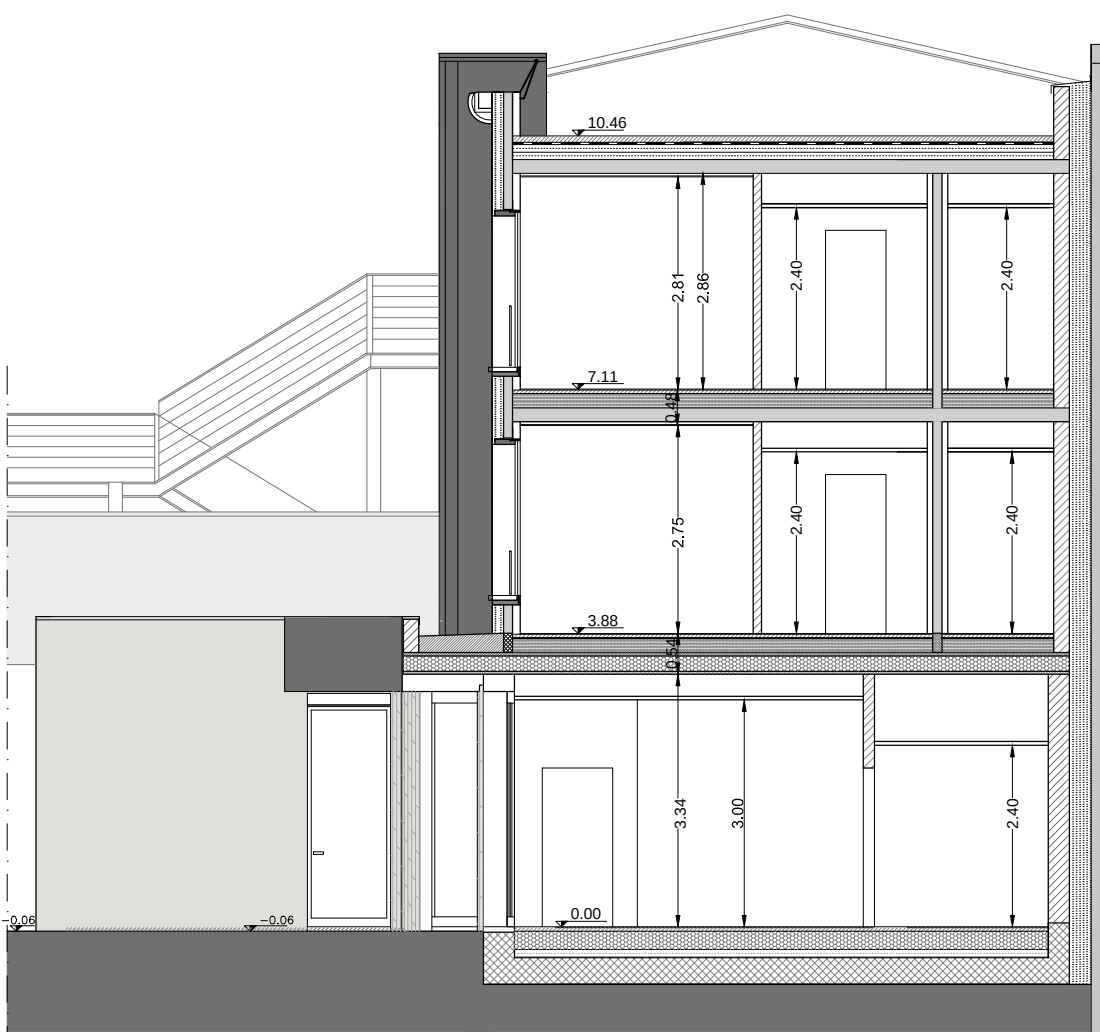

PROSPETTO-SEZIONE EE

UNIONE DEI COMUNI DELLA BASSA ROMAGNA
COMUNE DI LUGO
PROVINCIA DI RAVENNA

PERMESSO DI COSTRUIRE
IN VARIANTE AGLI STRUMENTI URBANISTICI
(art. 8 DPR 160/2010 - art. 53 comma 1 lett. b. L.R. Emilia Romagna 24/2017)

PROGETTO DI PUBBLICA UTILITA'
NUOVA DIPENDENZA ALBERGO ALA D'ORO
CENTRO BENESSERE - RESIDENZE
mediante demolizione e ricostruzione in ampliamento

OGGETTO: STATO DI PROGETTO SEZIONE - PROSPETTI			TAVOLA: A.05
DATA: 08-09-2020	SCALA: 1:100	CODICE: N85	REVISIONE: 00

Proprietà: ALBERGO ALA D'ORO S.r.L
Corso Giacomo Matteotti, n. 56
48022 - Lugo (RA)

Conduttore: FEDE HOTELS S.r.L
Corso Giacomo Matteotti, n. 56
48022 - Lugo (RA)

Progettisti: Arch. Roberto Pirazzini - Arch. Giovanna Battistini
Via Visani n.9, 48022 Lugo (RA) tel/fax 0545-27279
E-mail: officinadesignworkshop@gmail.com

REVISIONE	DATA	OGGETTO: DELL'AGGIORNAMENTO	DISEGNATO	REVISIONATO	VERIFICATO
LICENZA AUTOCAD ARCHITECTURE 2012 Serial No: 391 66938430		File: N85_A05_SP_PROSPETTI SEZIONI 2 DEFINITIVI.dwg			