

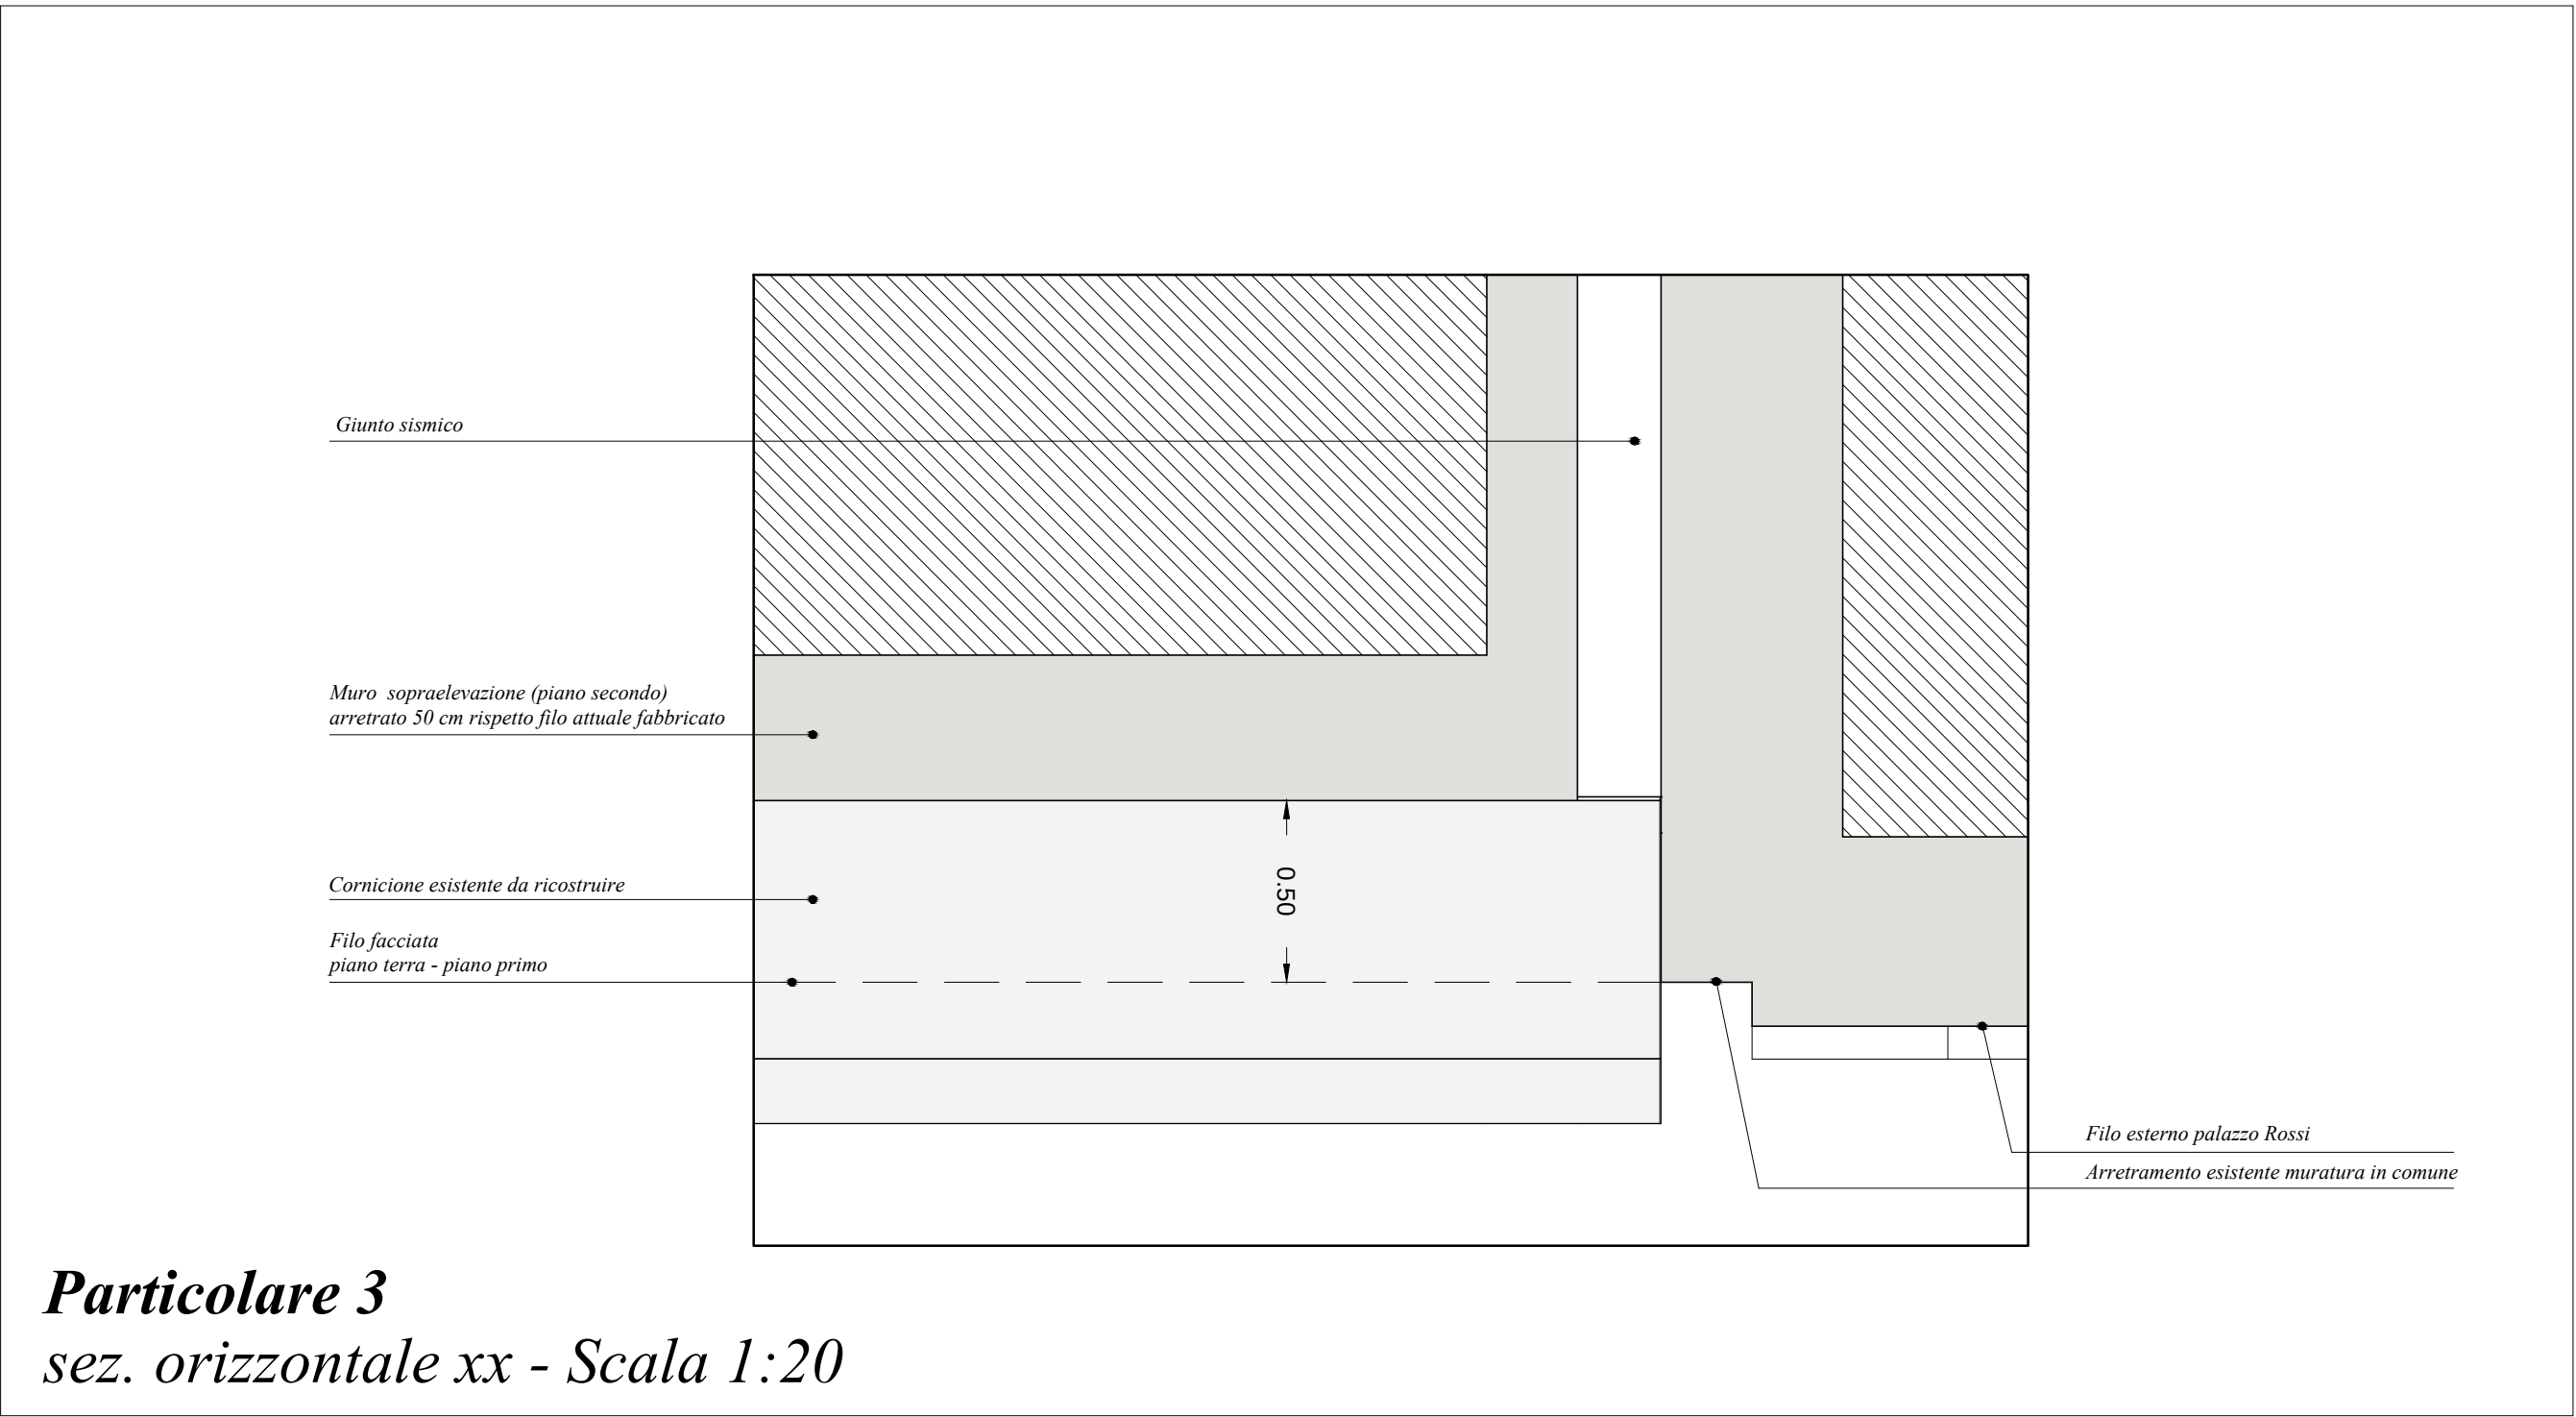
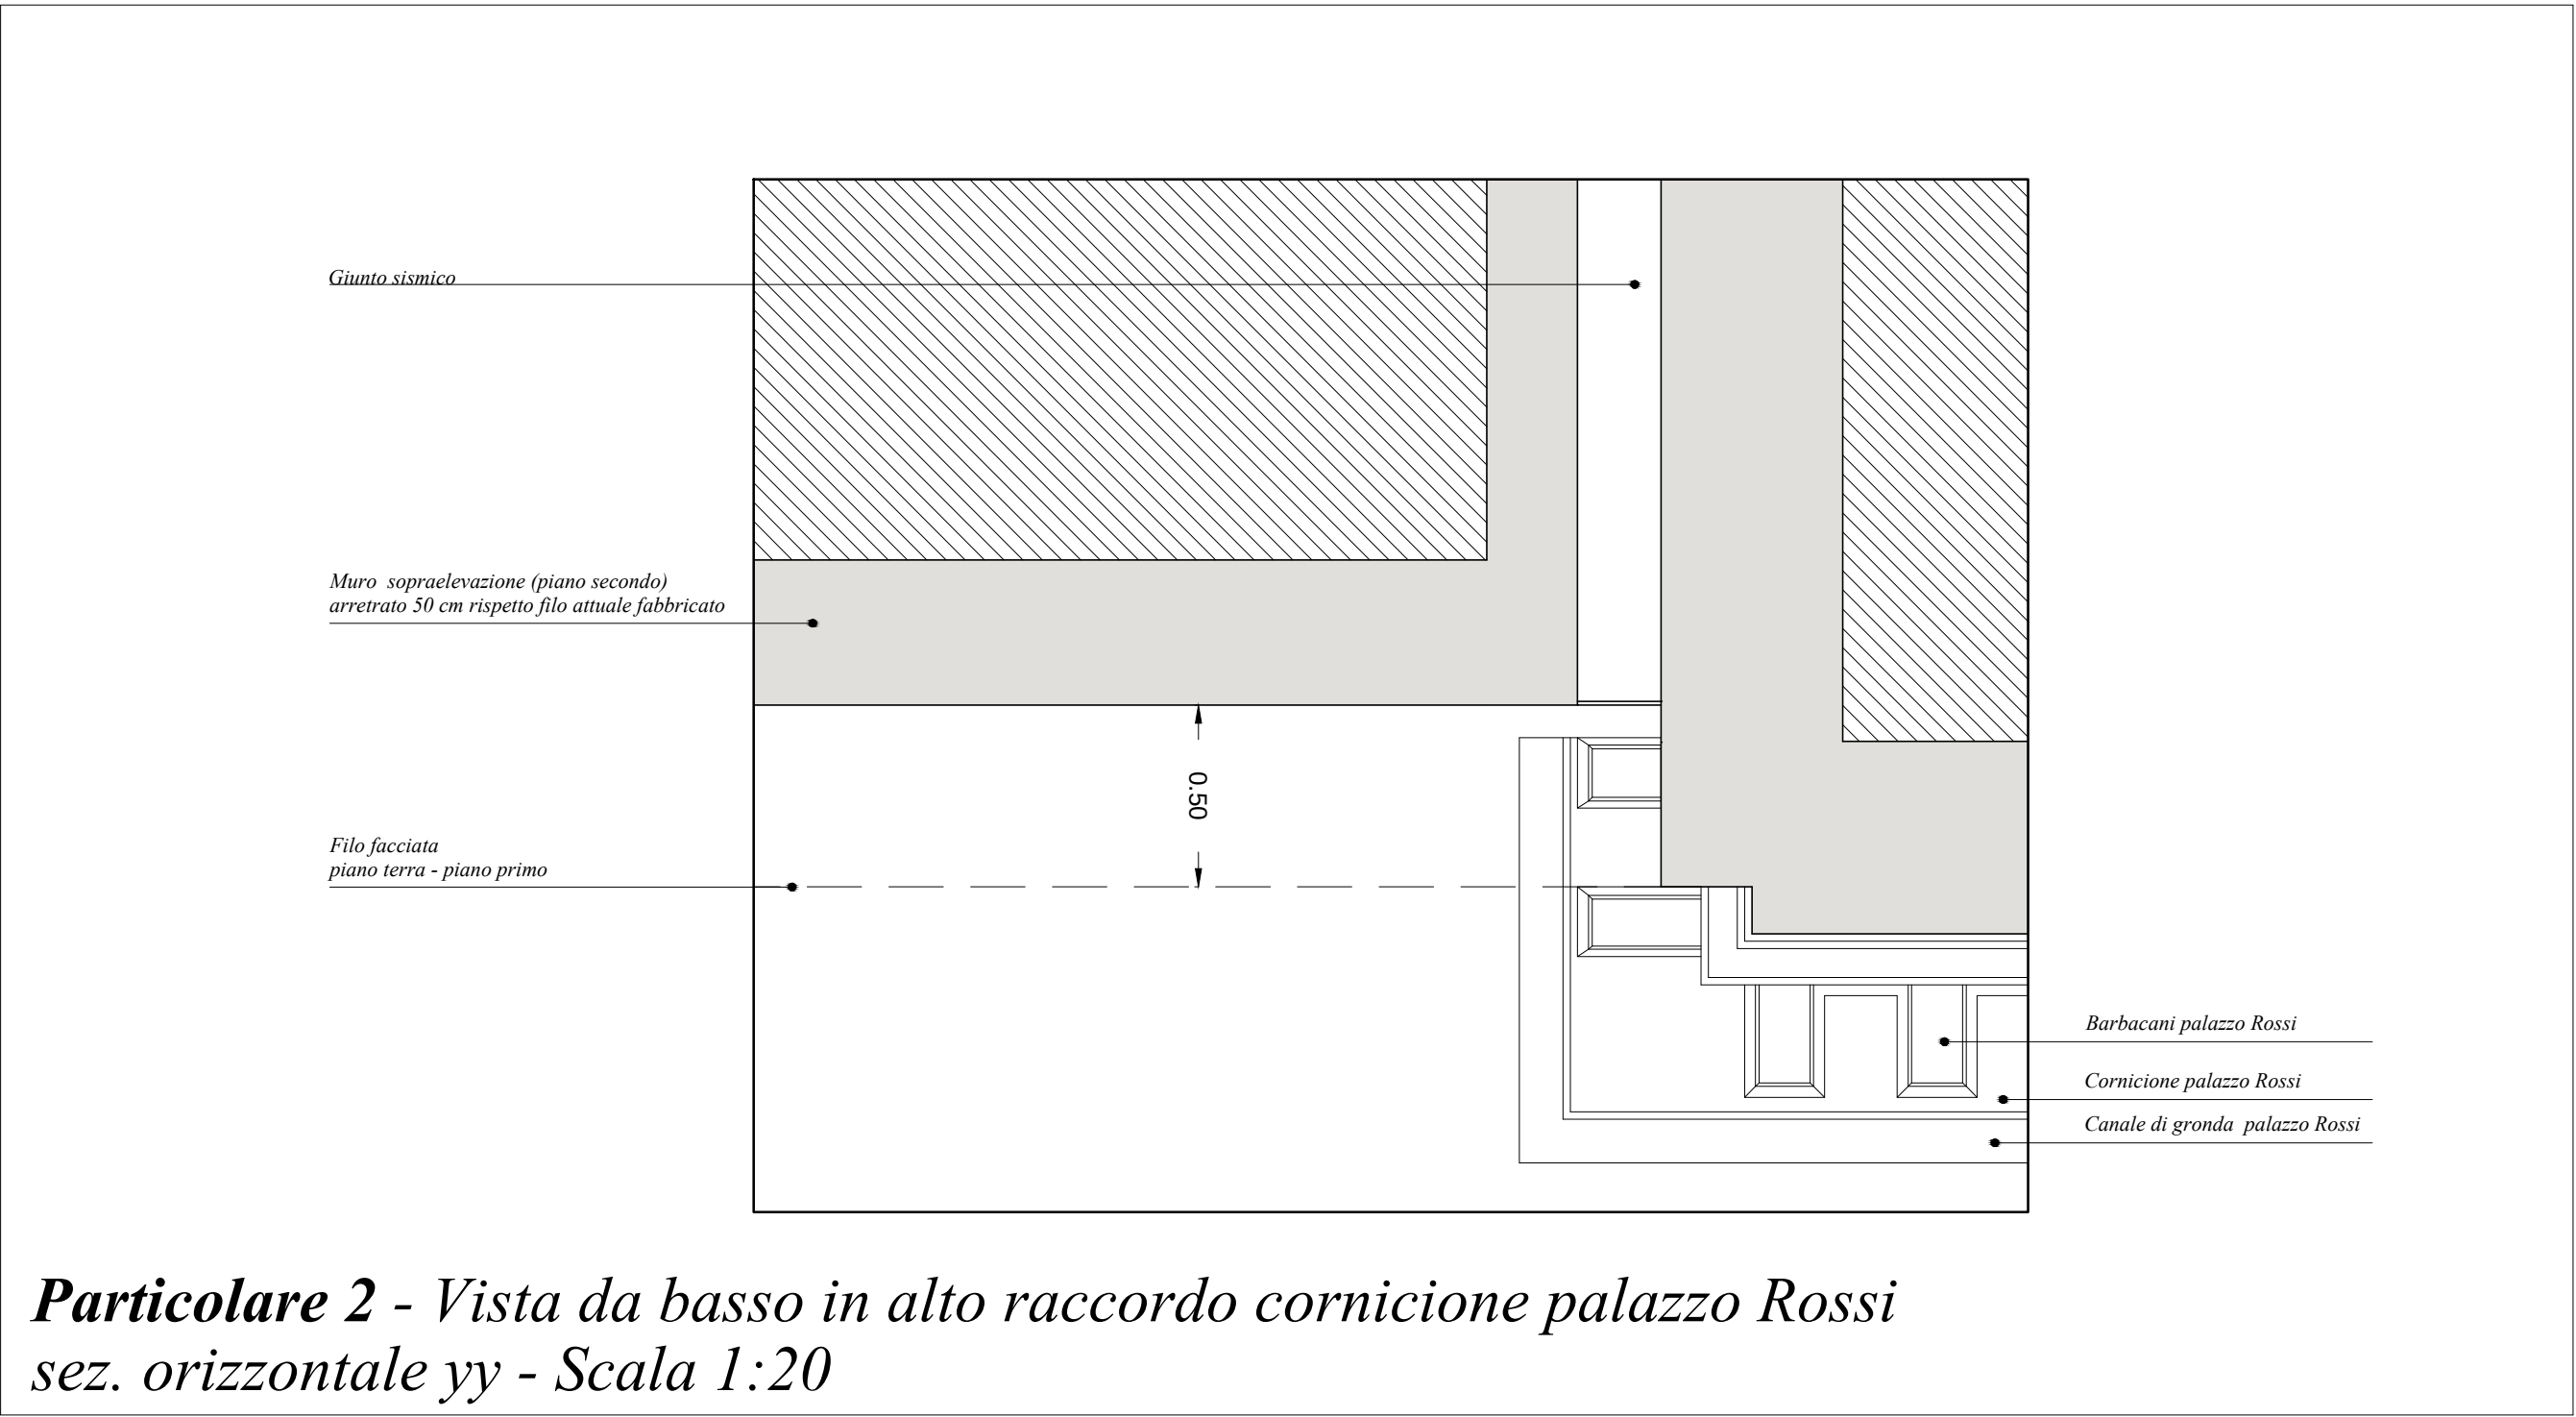


Soluzione C
arretramento filo facciata secondo piano in sopraelevazione oltre sviluppo cornicione palazzo Rossi
spiovente fronte strada sopraelevazione leggermente ribassato rispetto a copertura palazzo Rossi con allineamento gronda al cornicione di palazzo Rossi

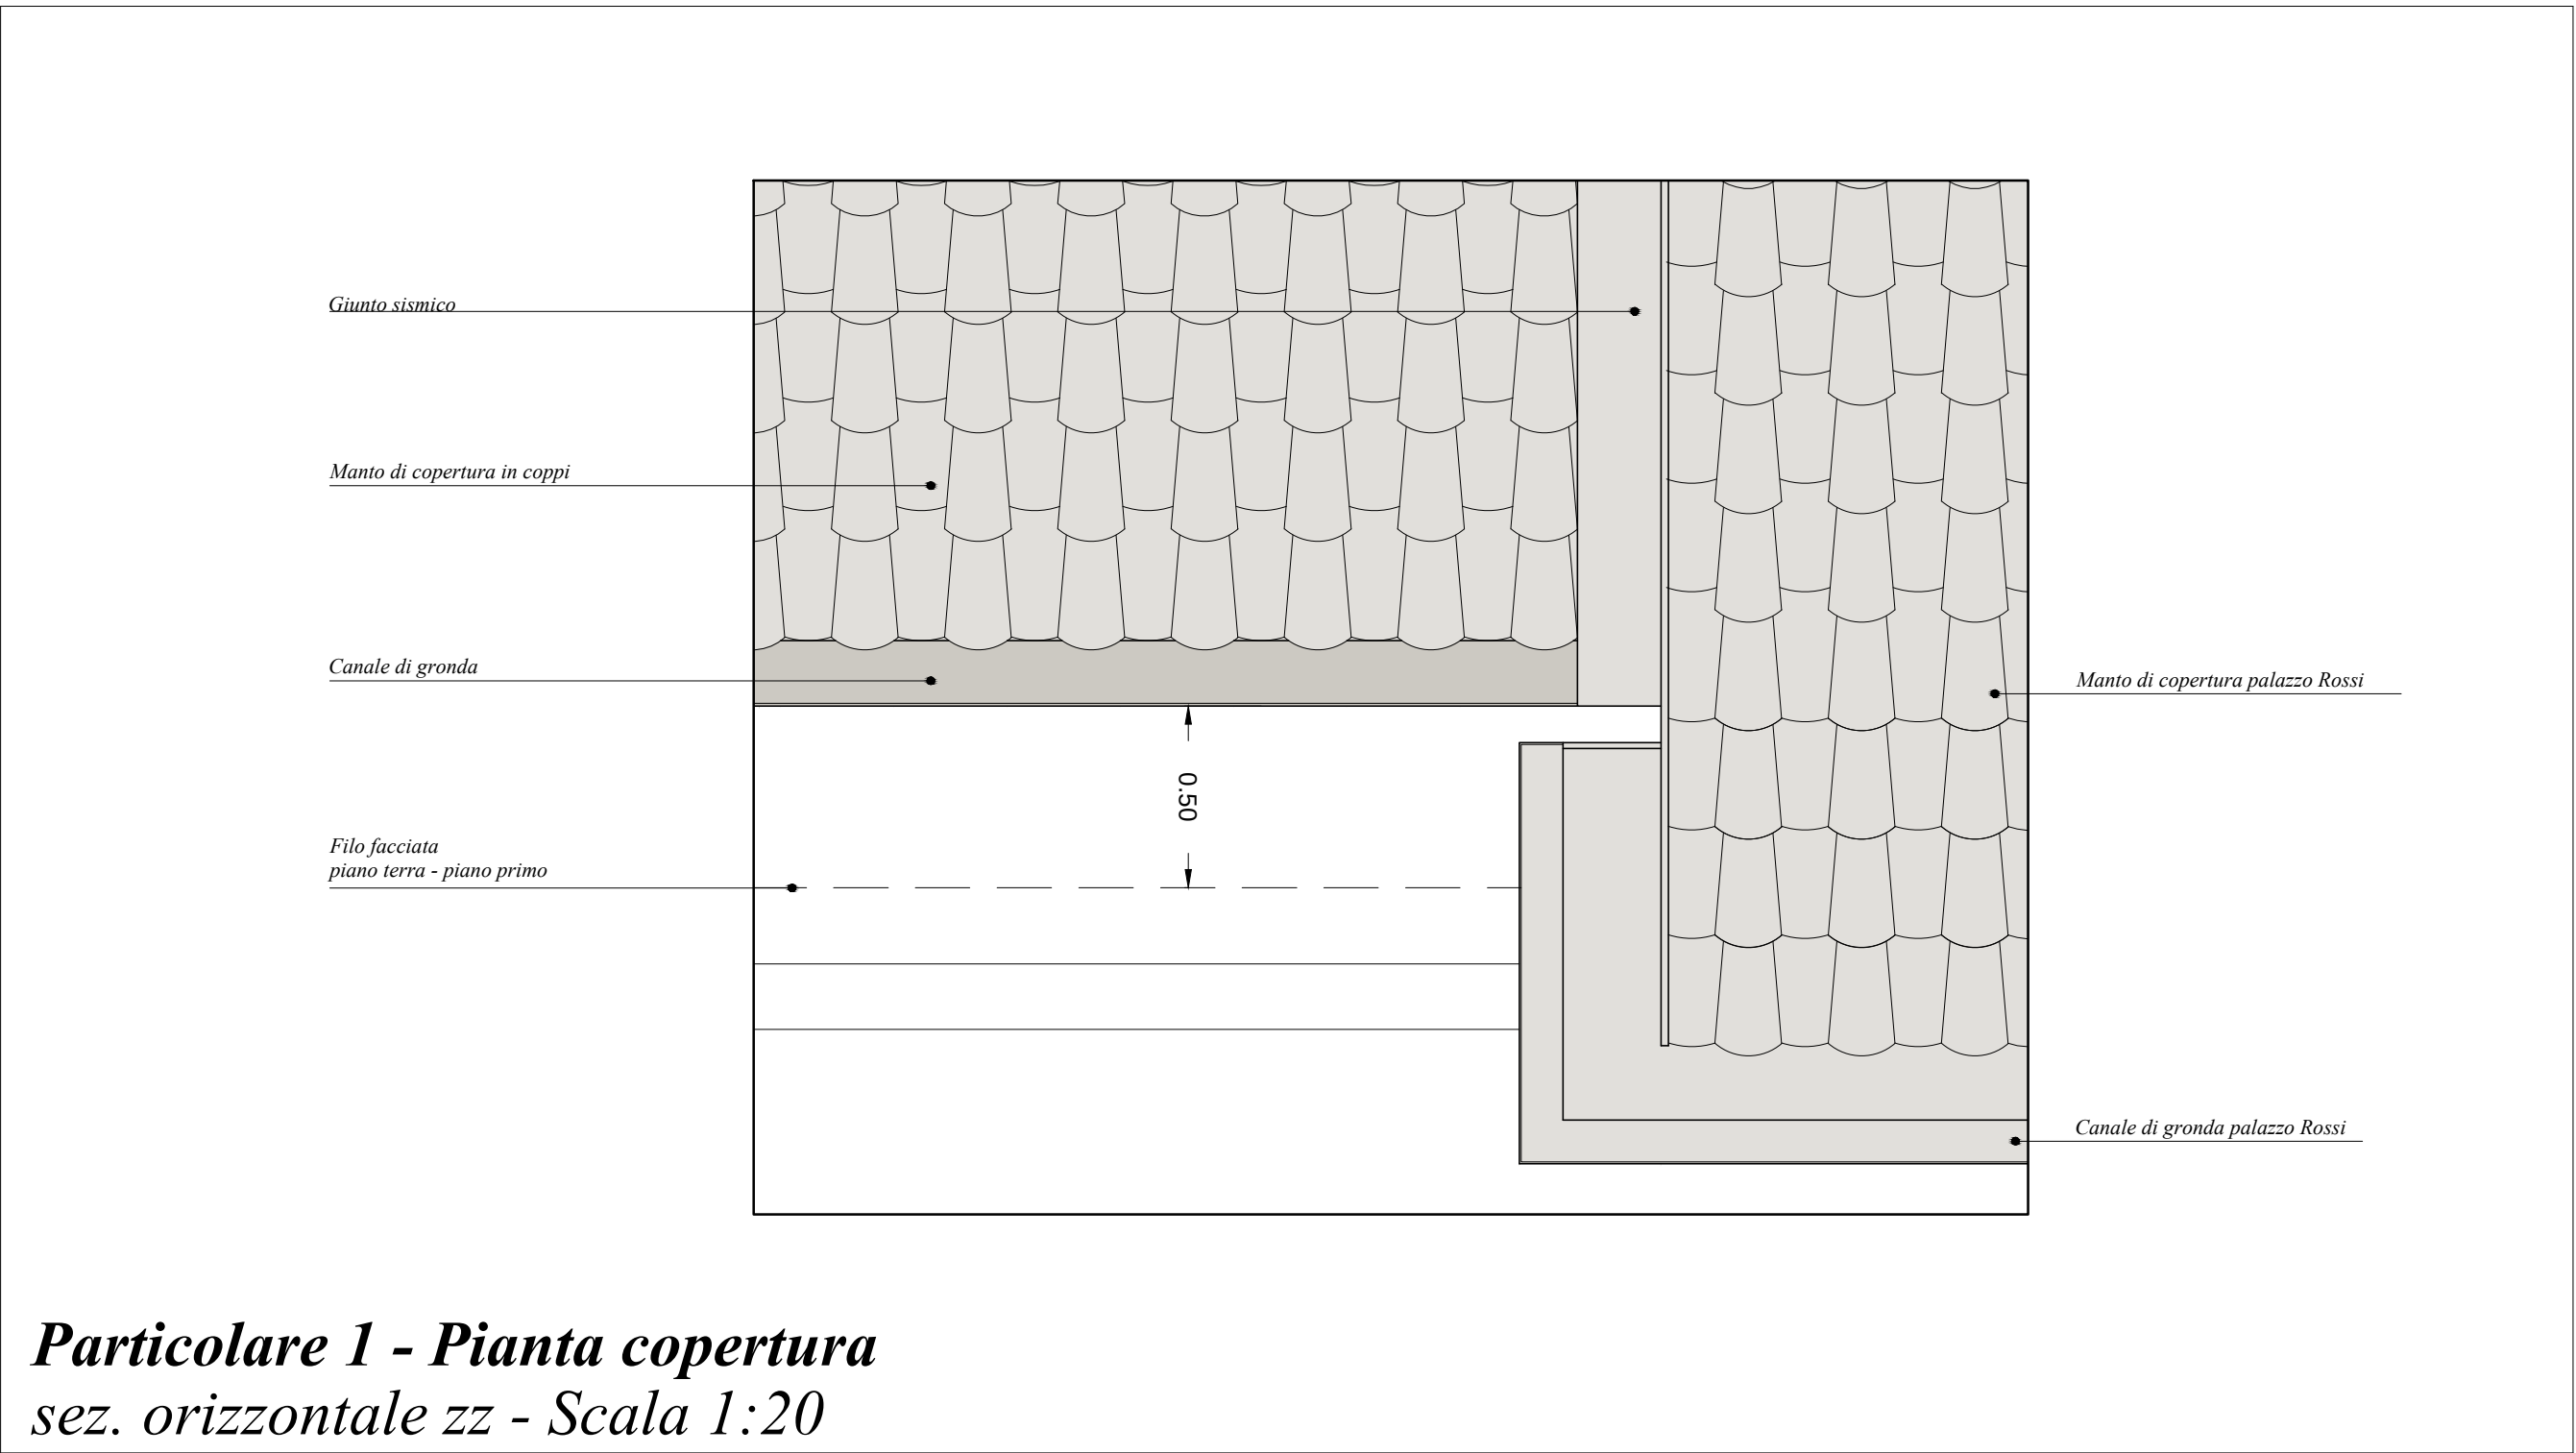

Simulazione inserimento nuovo fabbricato nella cortina edilizia esistente

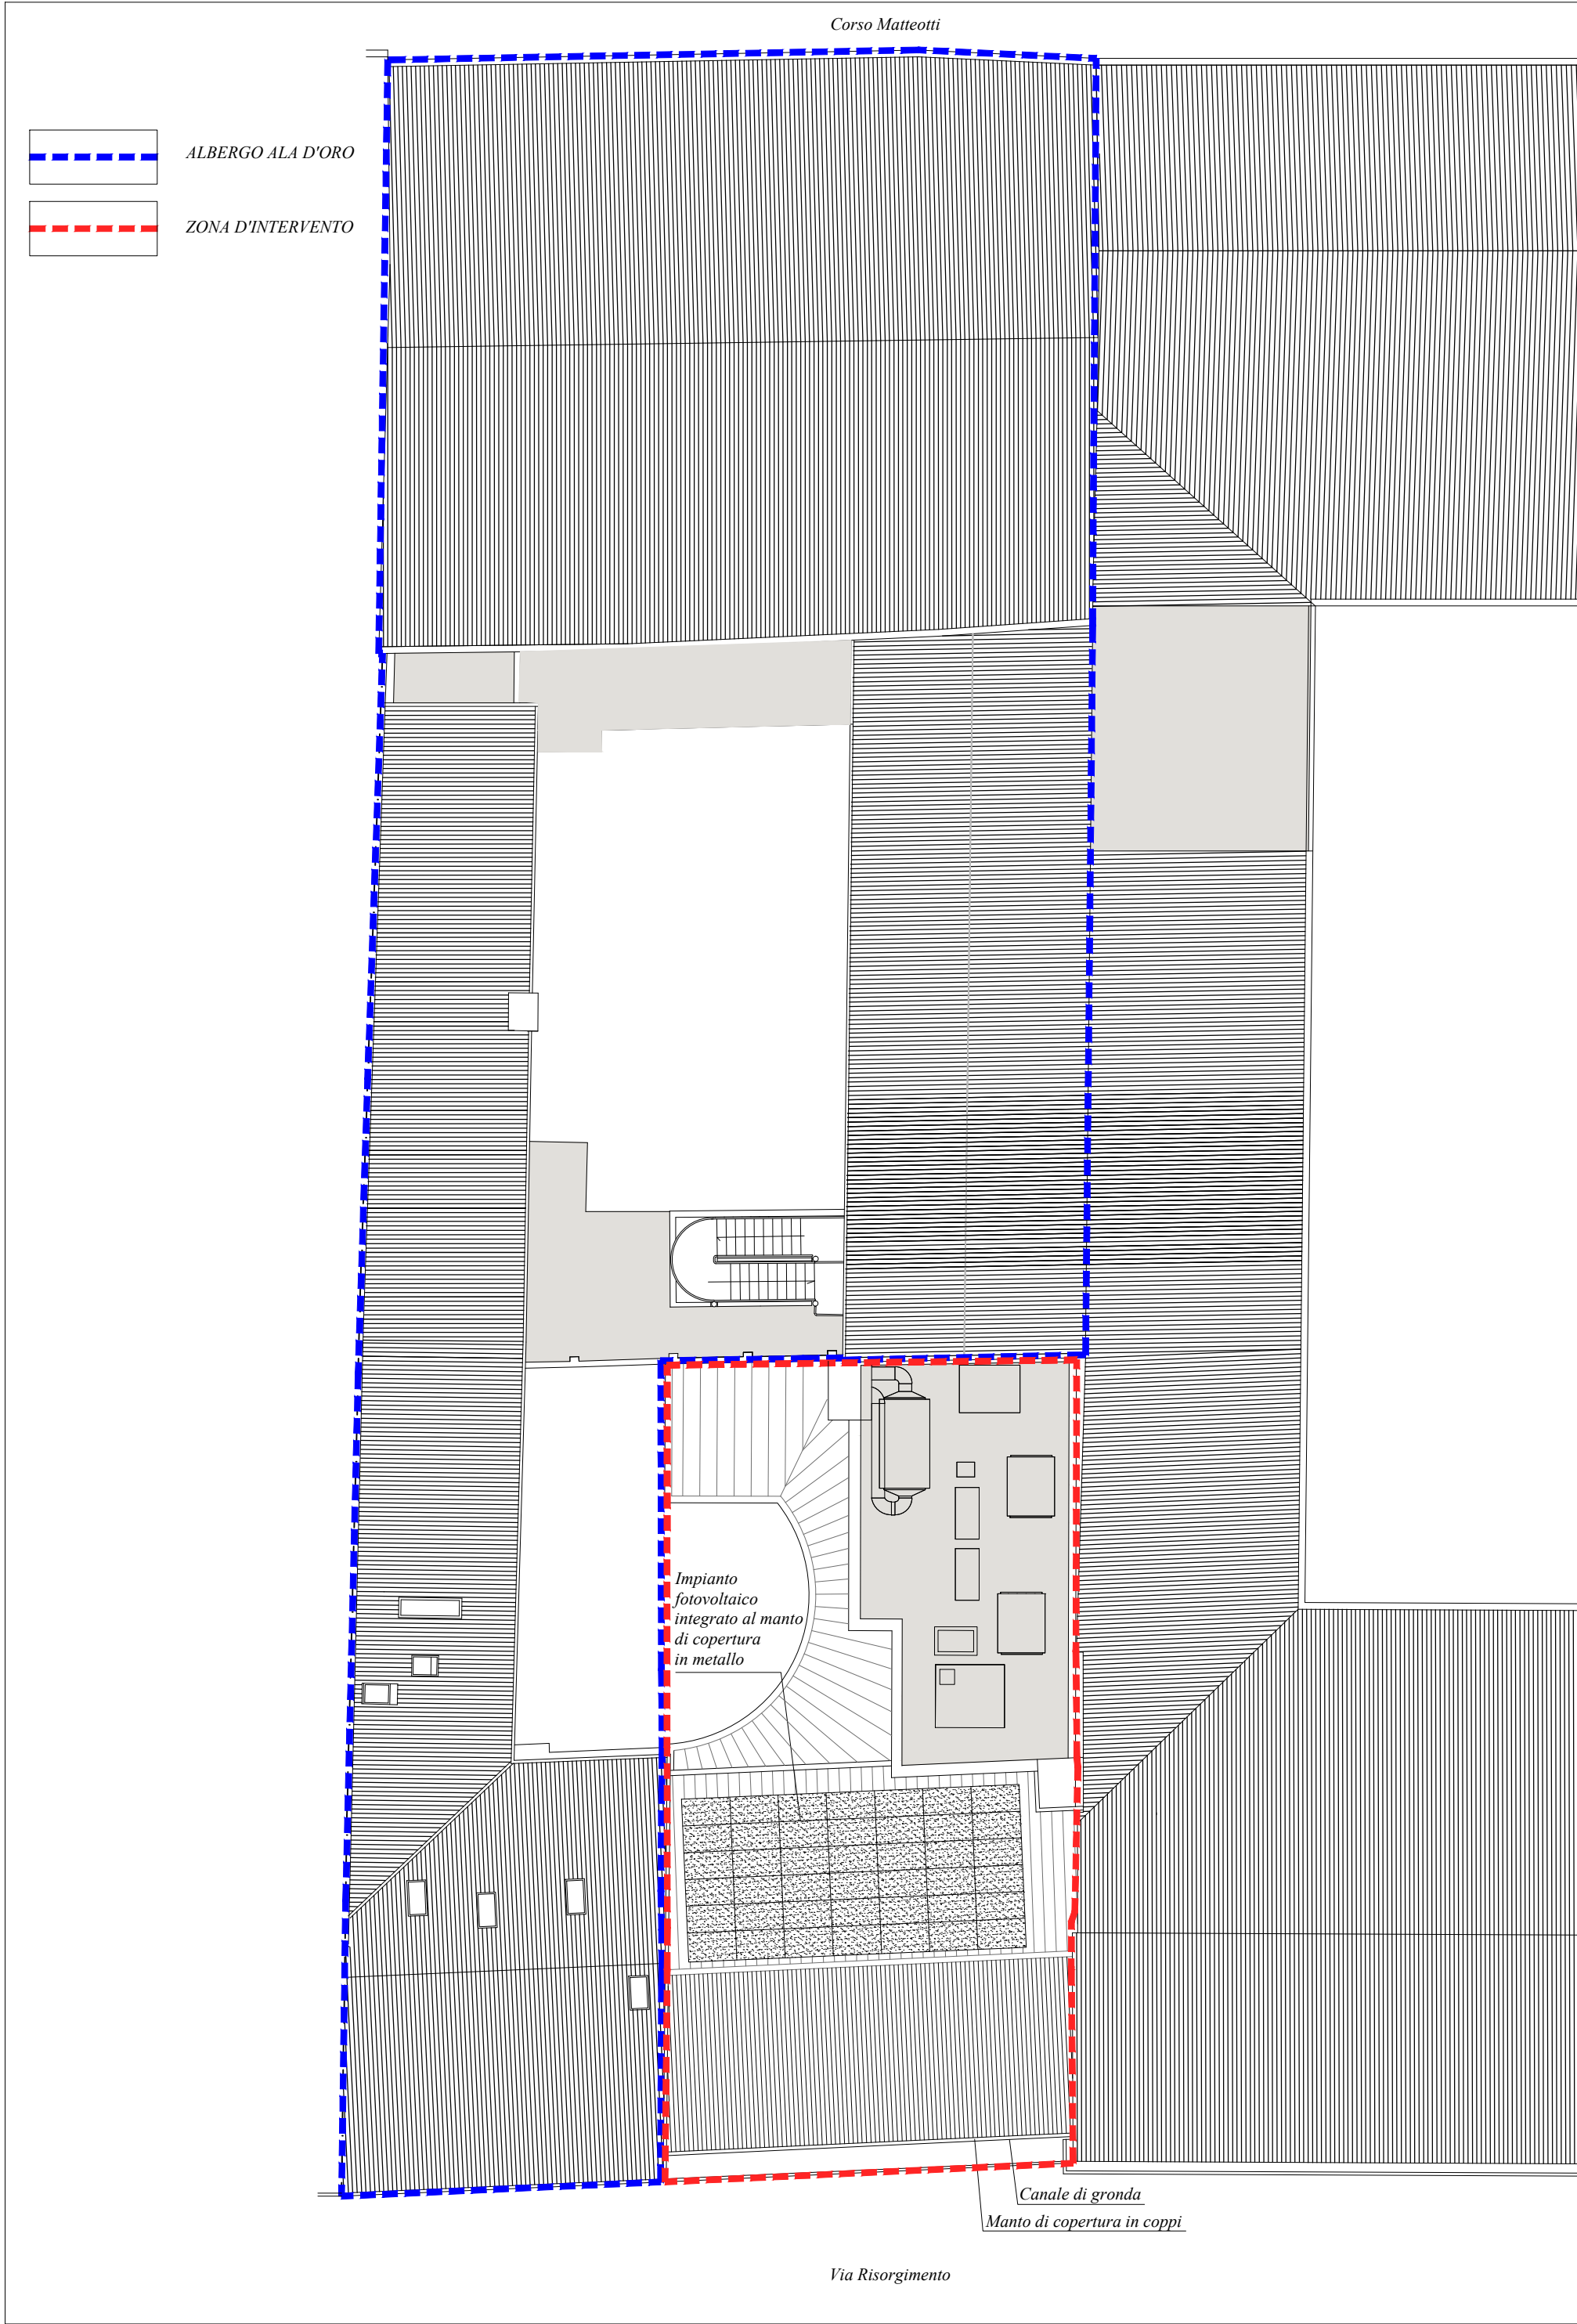

UNIONE DEI COMUNI DELLA BASSA ROMAGNA
COMUNE DI LUGO
PROVINCIA DI RAVENNA

PERMESSO DI COSTRUIRE
IN VARIANTE AGLI STRUMENTI URBANISTICI
(art. 8 DPR 160/2010 - art. 53 comma 1 lett. b. L.R. Emilia Romagna 24/2017)

PROGETTO DI PUBBLICA UTILITA'
NUOVA DIPENDENZA ALBERGO ALA D'ORO
CENTRO BENESSERE - RESIDENZE
mediante demolizione e ricostruzione in ampliamento

OGGETTO: STATO DI PROGETTO Particolari prospetti via Risorgimento e pianta coperture			TAVOLA:
			A.08
DATA: 08-09-2020	SCALA: varie	CODICE: N85	REVISIONE: 00

Proprietà:	ALBERGO ALA D'ORO S.r.L. Corso Giacomo Matteotti, n. 56 48022 - Lugo (RA)
Conduttore:	FEDE HOTELS S.r.L. Corso Giacomo Matteotti, n. 56 48022 - Lugo (RA)
Progettisti:	Arch. Roberto Pirazzini - Arch. Giovanna Battistini Via Visani n.9, 48022 Lugo (RA) tel/fax 0545-27279 E-mail: officinadesignworkshop@gmail.com

REVISIONE	DATA	OGGETTO: DELL'AGGIORNAMENTO	DISEGNATO	REVISIONATO	VERIFICATO
LICENZA AUTOCAD ARCHITECTURE 2012 Serial No: 391 66938430	File: N85_A08_SP_PARTICOLARI FACCIATA.dwg				