NOTE GENERALI

QUADRO DI UNIONE

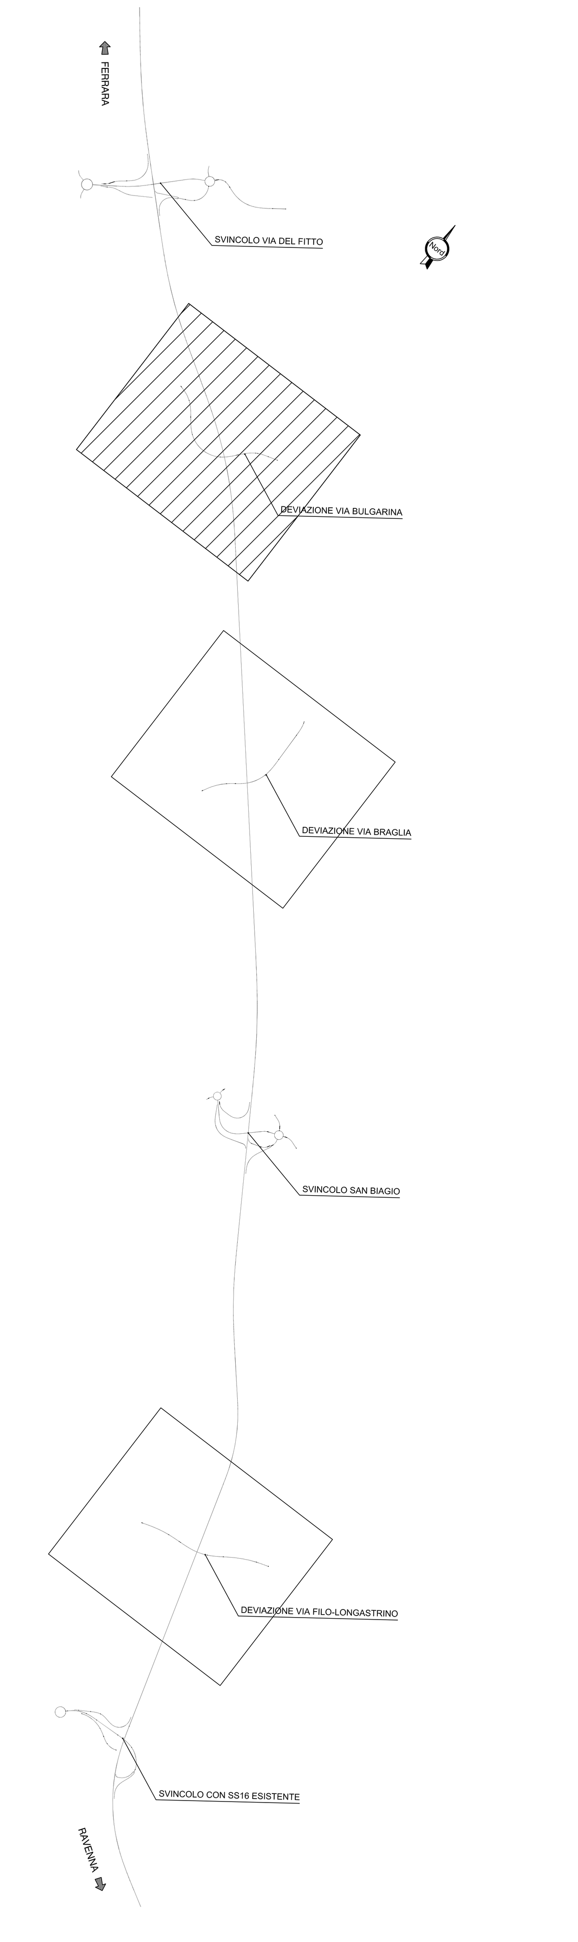

anas — *Direzione Progettazione e Realizzazione Lavori*

S.S.16 "Adriatica"

Lavori di ammodernamento nel tratto compreso tra l'innesto con la S.S. 495 e Ponte Bastia, dal km 101+330 al km 120+238
1° Stralcio: dallo svincolo di Argenta al km 120+238

PROGETTO DEFINITIVO

COD.

PROGETTAZIONE: ANAS - DIREZIONE PROGETTAZIONE E REALIZZAZIONE LAVORI

PROGETTISTI:
Ing. ALESSANDRO MICHELI — *Ordine Ing. di Roma n. 19654*
Ing. ACHILLE DEVITOFRANCESCHI — *Ordine Ing. di Roma n. 19116*

GEOLOGO:
Geol. SERENA MAJETTA

COORDINATORE PER LA SICUREZZA IN FASE DI PROGETTAZIONE
Geom. FABIO QUONDAM

VISTO: IL RESPONSABILE DEL PROCEDIMENTO
Ing. ANNALISA LAMBERTI

PROTOCOLLO | DATA

PROGETTO STRADALE
VIABILITA INTERFERITE
Planimetria viabilità interferita via Bulgarina

CODICE PROGETTO	NOME FILE	REVISIONE	SCALA:
PROGETTO: DPB006 · LIV. PROG.: D · N. PROG.: 1601	S01PS00TRAPP01B		
	CODICE ELAB.: S01PS00TRAPP01	B	1:1000

REV.	DESCRIZIONE	DATA	REDATTO	VERIFICATO	APPROVATO
D					
C					
B	EMISSIONE PER PROCEDURE	Maggio 2018			
A	EMISSIONE PRELIMINARE	Ottobre 2017			