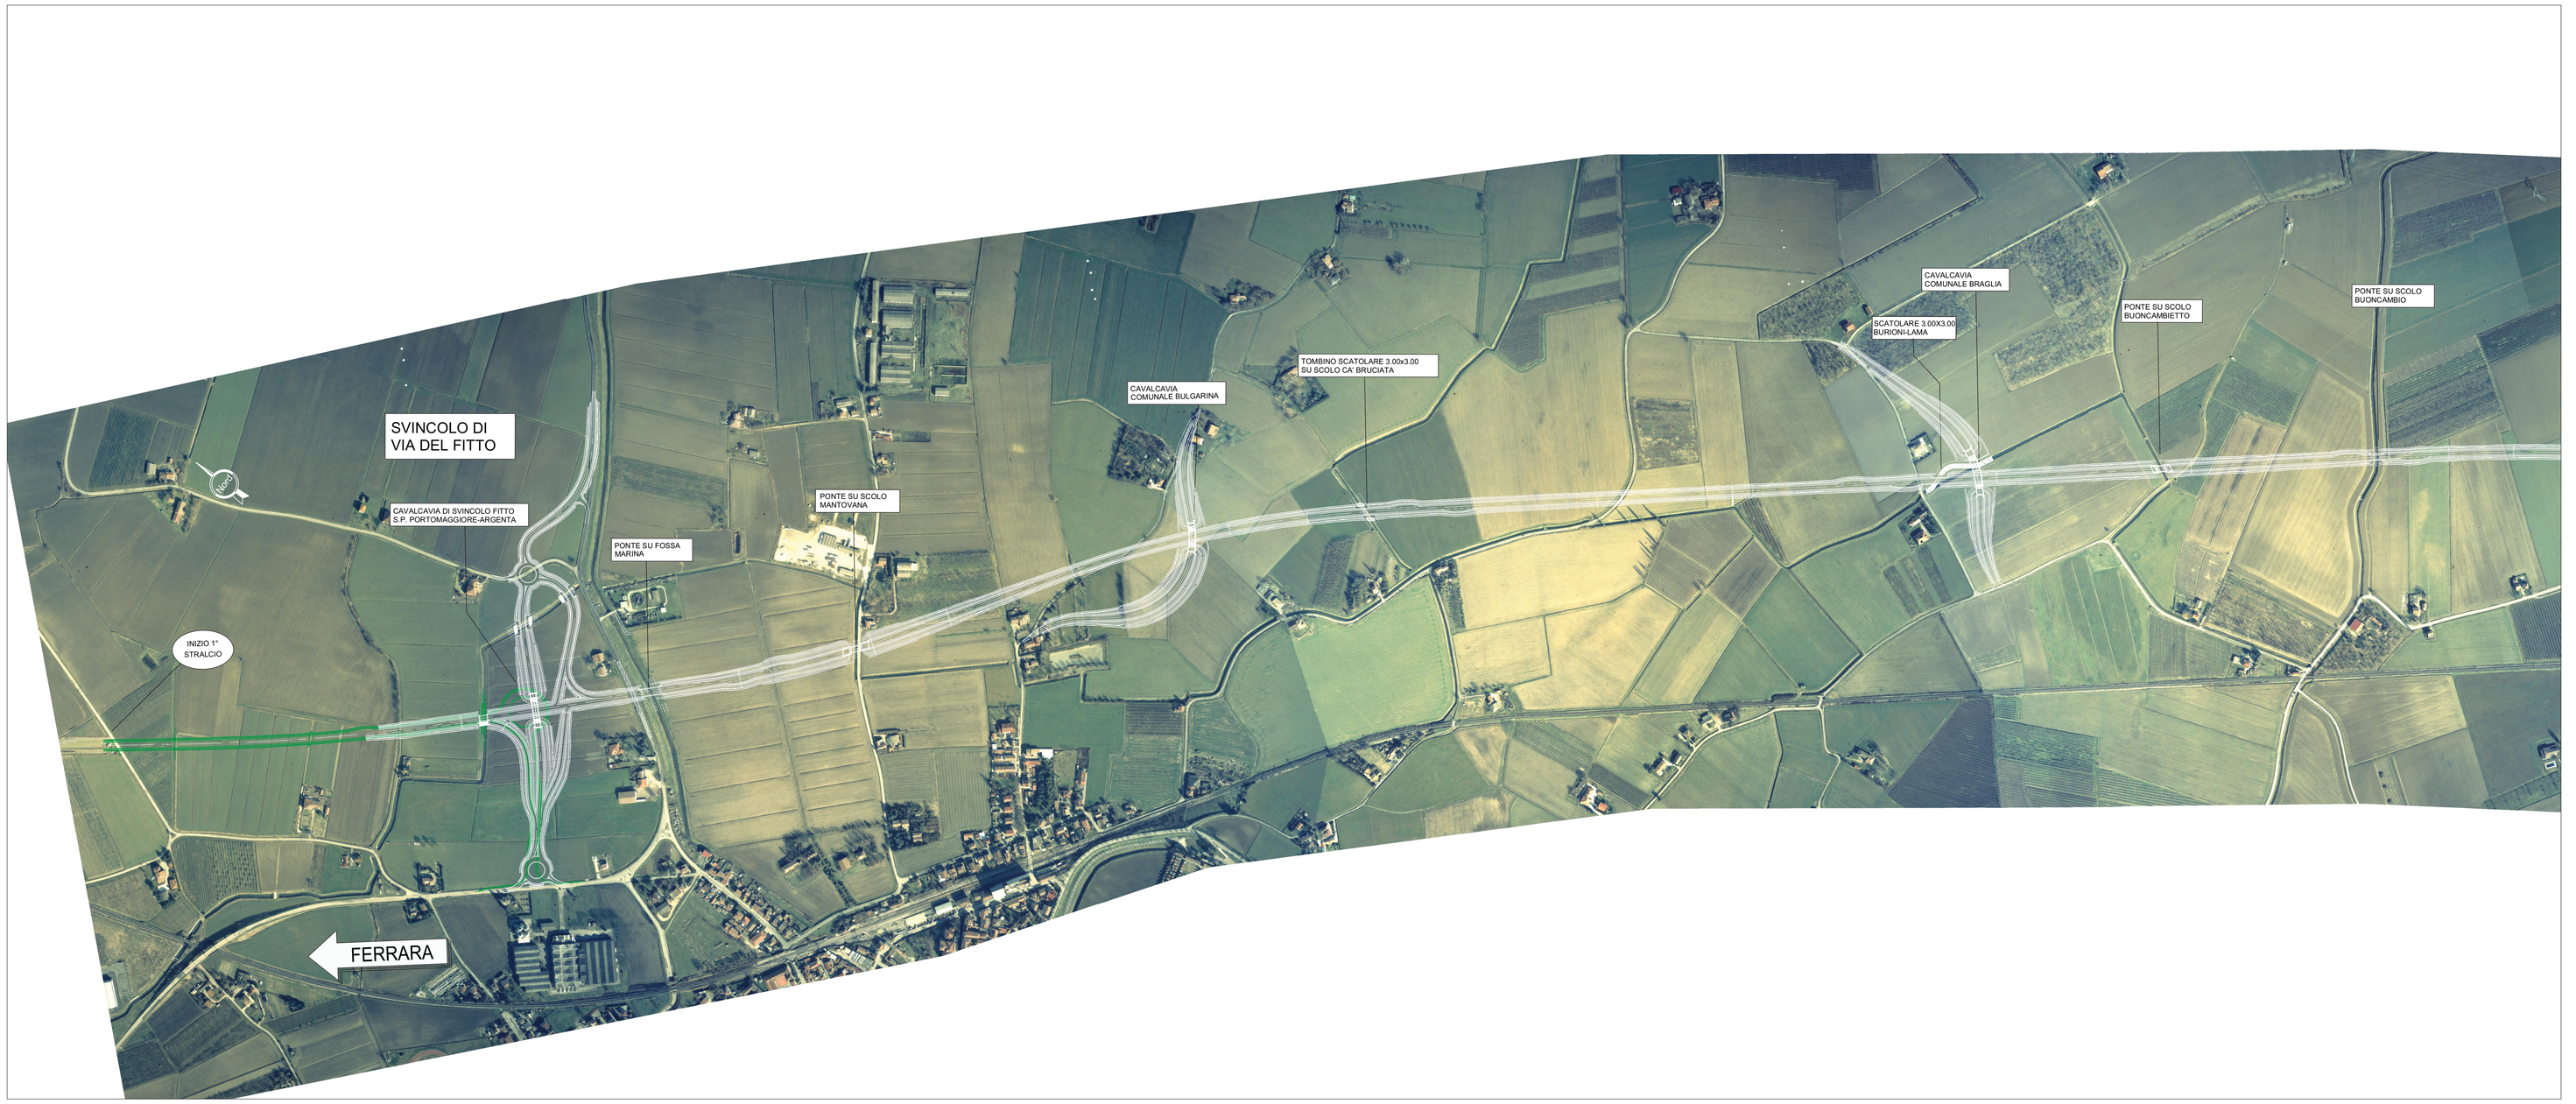

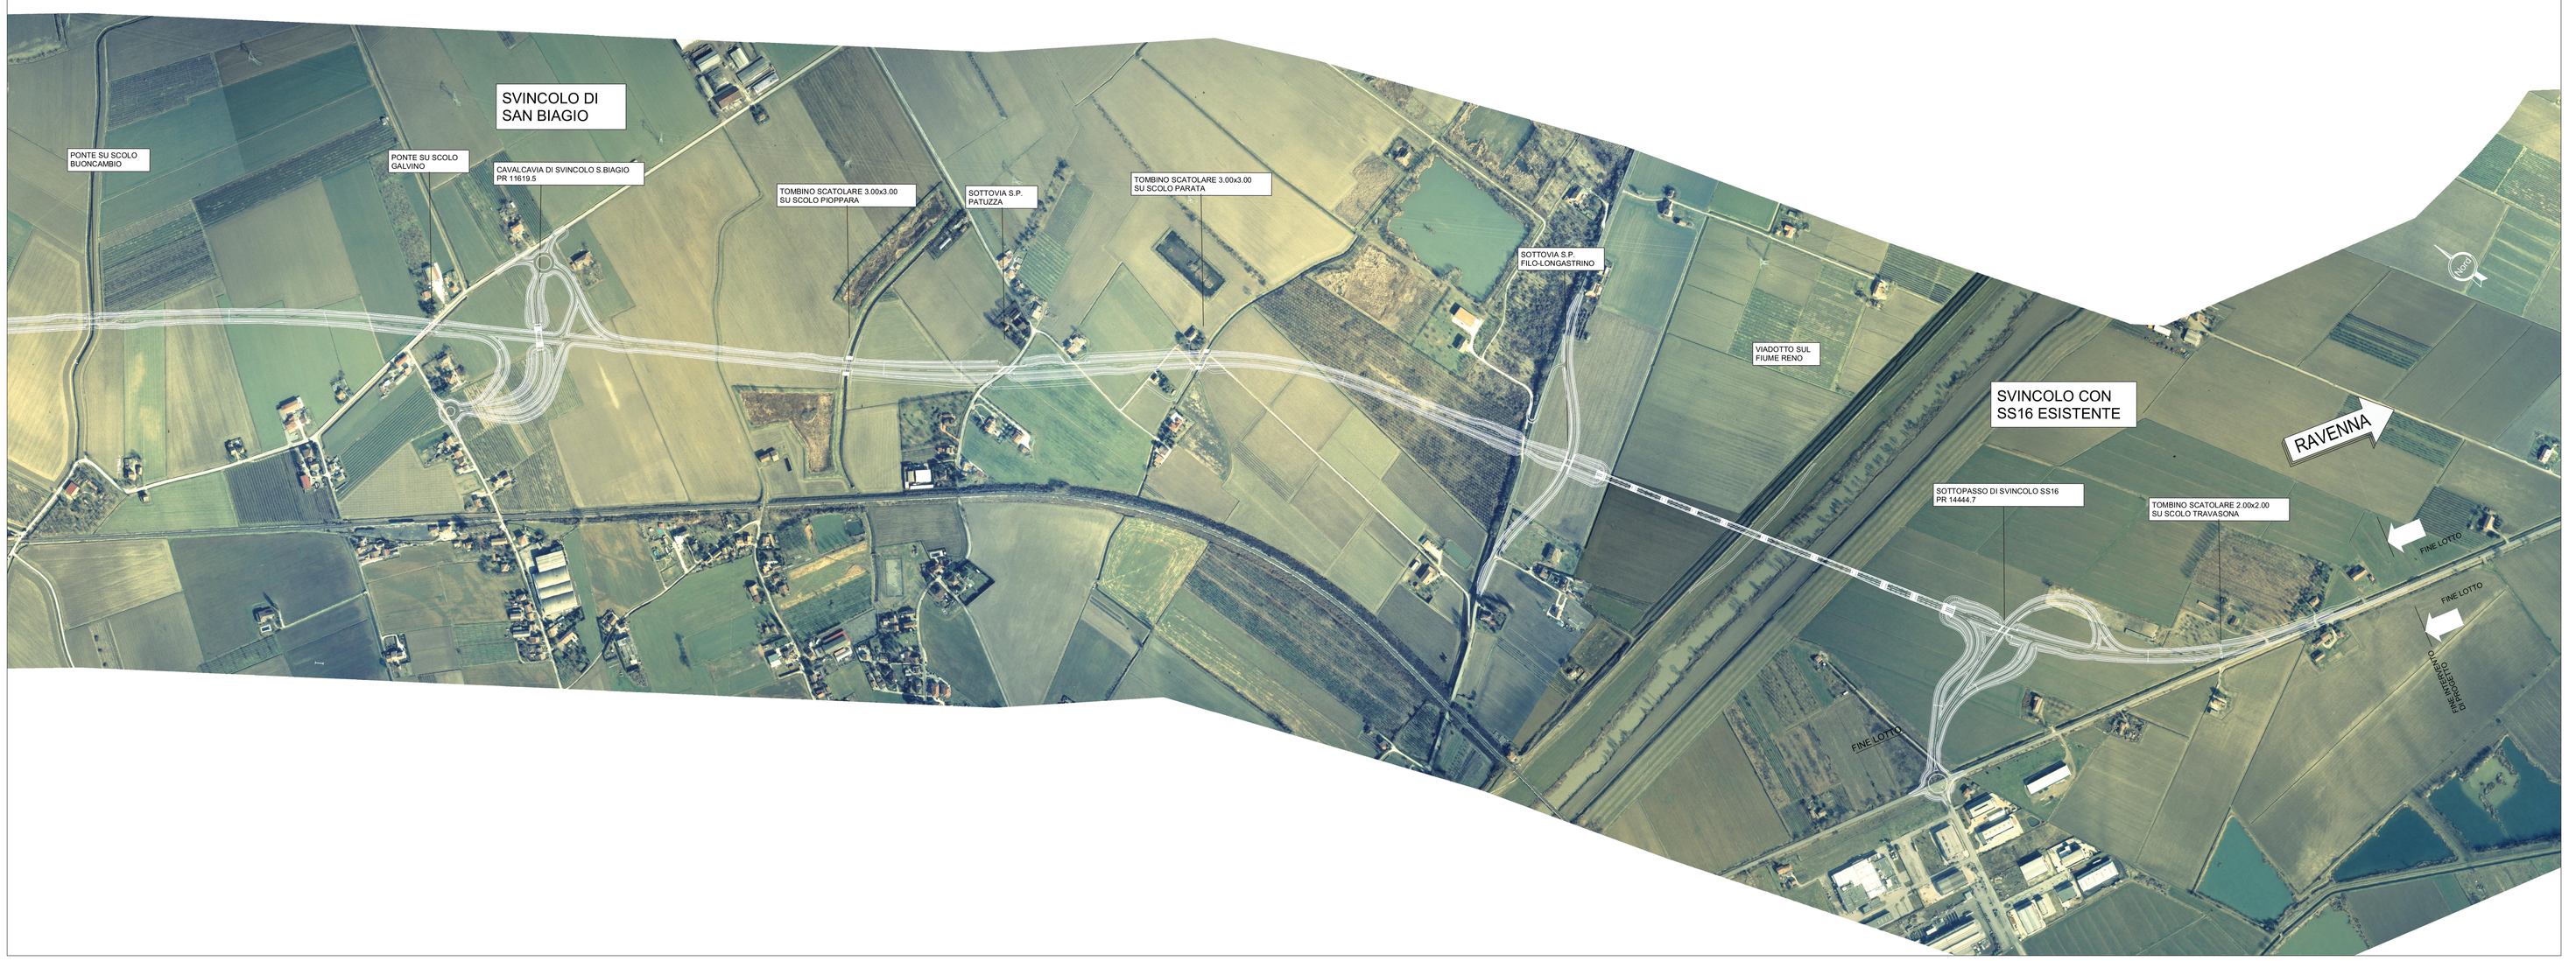

NOTE GENERALI

anas — Direzione Progettazione e Realizzazione Lavori

S.S.16 "Adriatica"

Lavori di ammodernamento nel tratto compreso tra l'innesto con la S.S. 495 e Ponte Bastia, dal km 101+330 al km 120+238
1° Stralcio: dallo svincolo di Argenta al km 120+238

PROGETTO DEFINITIVO — COD.

PROGETTAZIONE: ANAS - DIREZIONE PROGETTAZIONE E REALIZZAZIONE LAVORI

PROGETTISTI:
Ing. ALESSANDRO MICHELI
Ordine Ing. di Roma n. 19654
Ing. ACHILLE DEMOFRANCESCHI
Ordine Ing. di Roma n. 19116

GEOLOGO:
Geol. SERENA MAJETTA

COORDINATORE PER LA SICUREZZA IN FASE DI PROGETTAZIONE
Geom. FABIO QUONDAM

VISTO: IL RESPONSABILE DEL PROCEDIMENTO
Ing. ANNALISA LAMBERTI

PROTOCOLLO | DATA

ELABORATI GENERALI

Planimetria generale su fotomosaico

CODICE PROGETTO	NOME FILE	REVISIONE	SCALA:
PROGETTO: DPB006 — LIV. PROG.: D — N. PROG.: 1601	T00EG00GENC002B CODICE ELAB.: T00EG00GENC002	B	1:5000

REV.	DESCRIZIONE	DATA	REDATTO	VERIFICATO	APPROVATO
D					
C					
B	EMISSIONE PER PROCEDURE	Maggio 2018			
A	EMISSIONE PRELIMINARE	Ottobre 2017			