




PROFILO FOGNA BIANCA
Tratto 01'-02'-03'-04'-05'

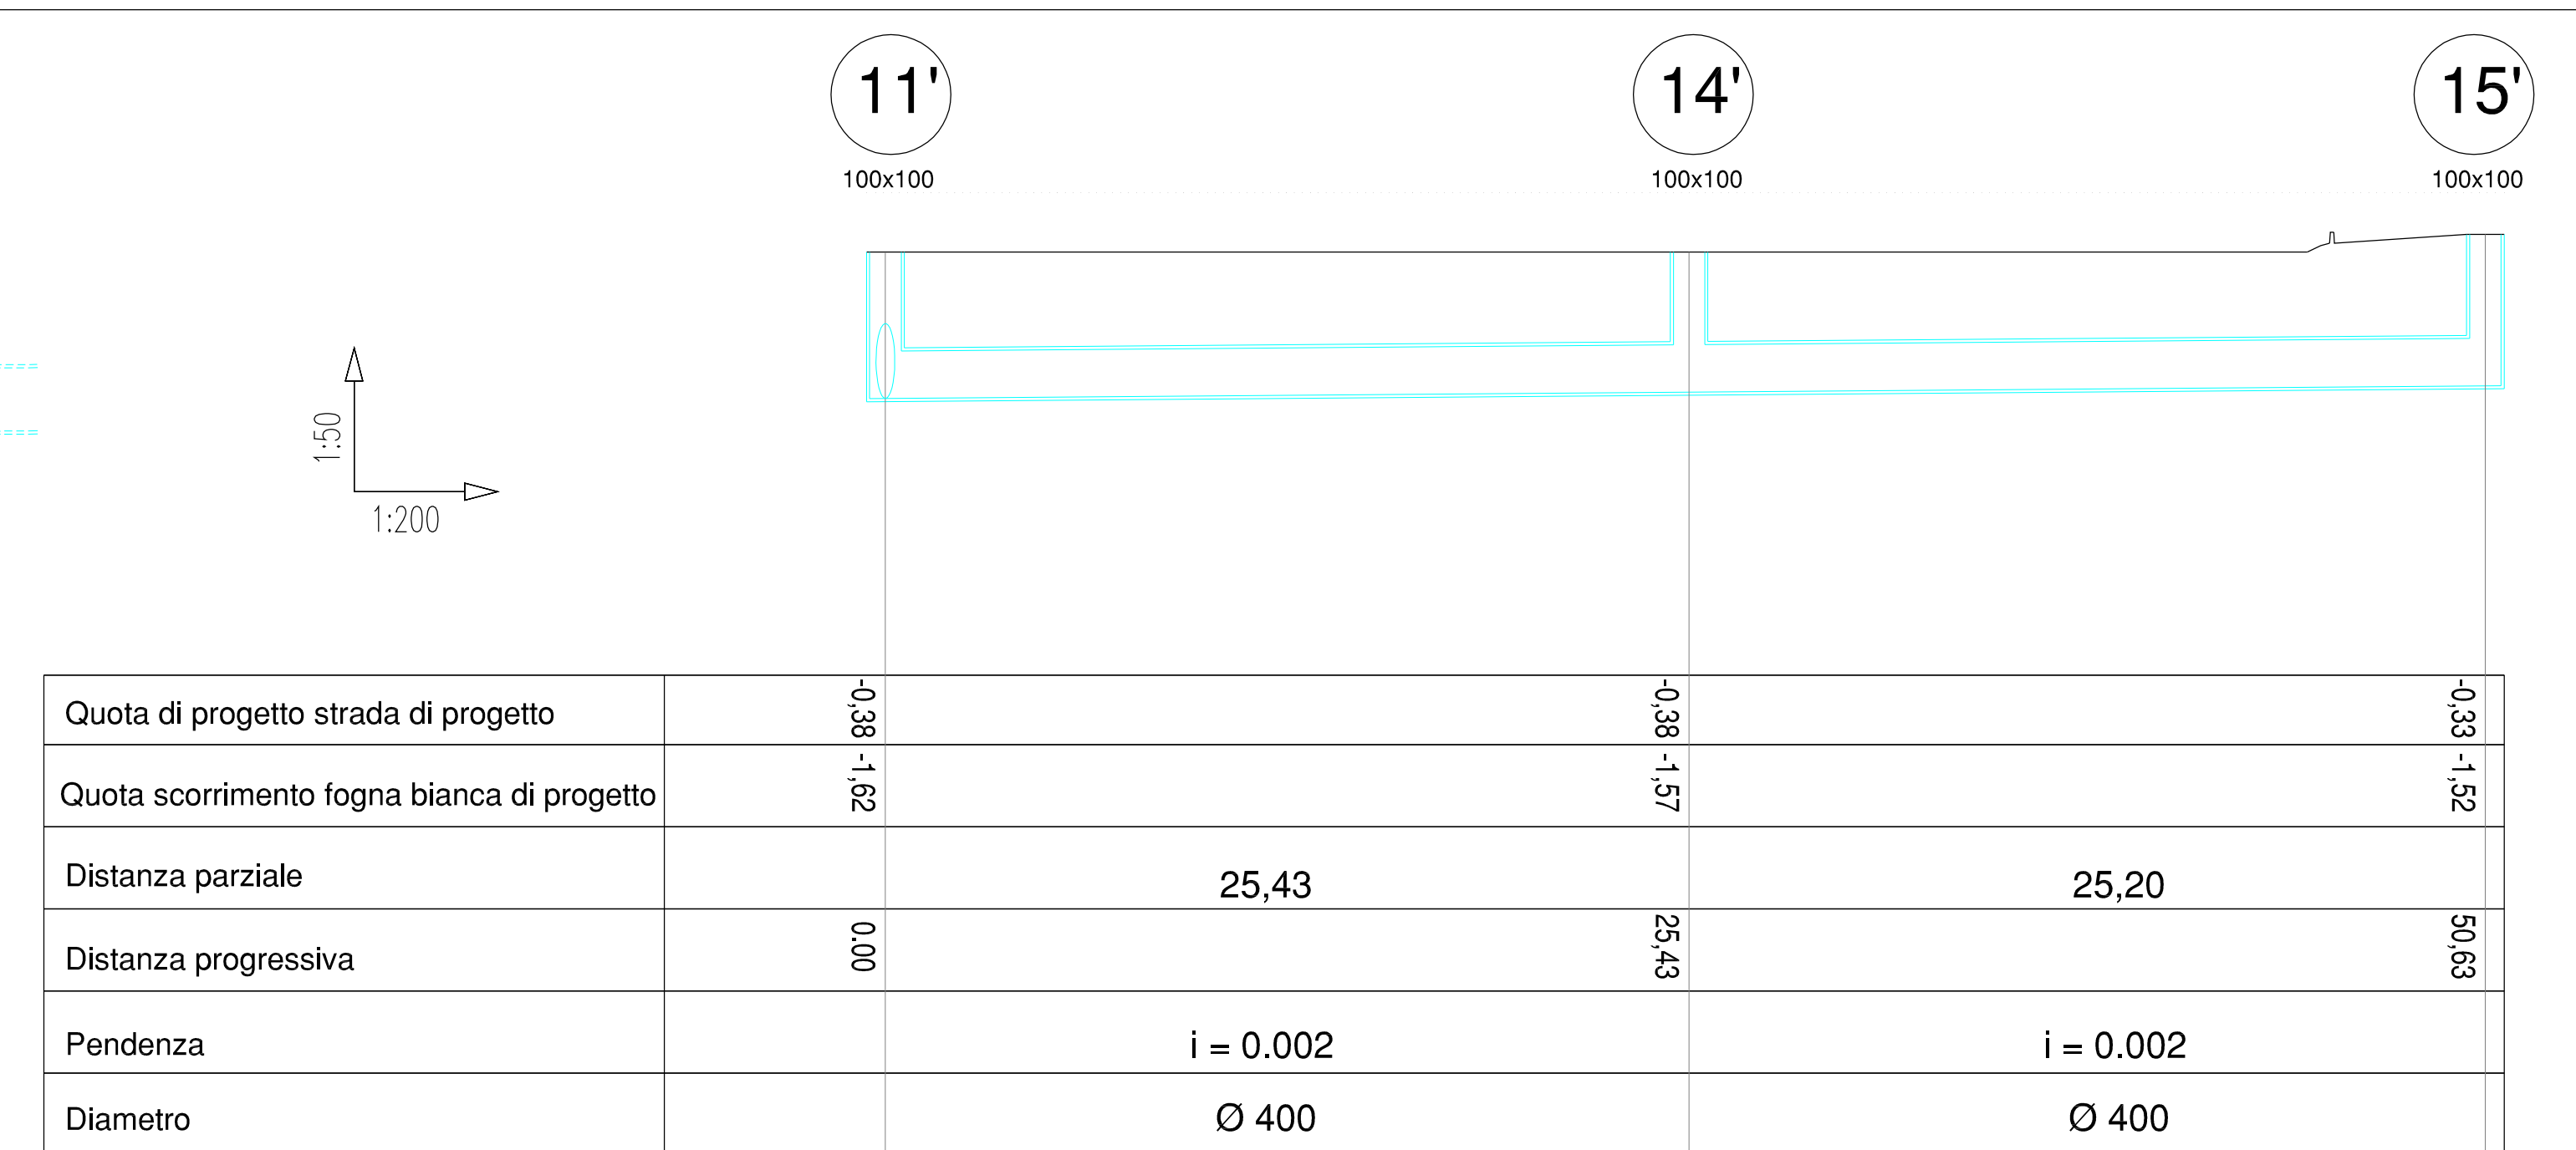


PROFILO FOGNA BIANCA
Tratto 11'-14'-15'

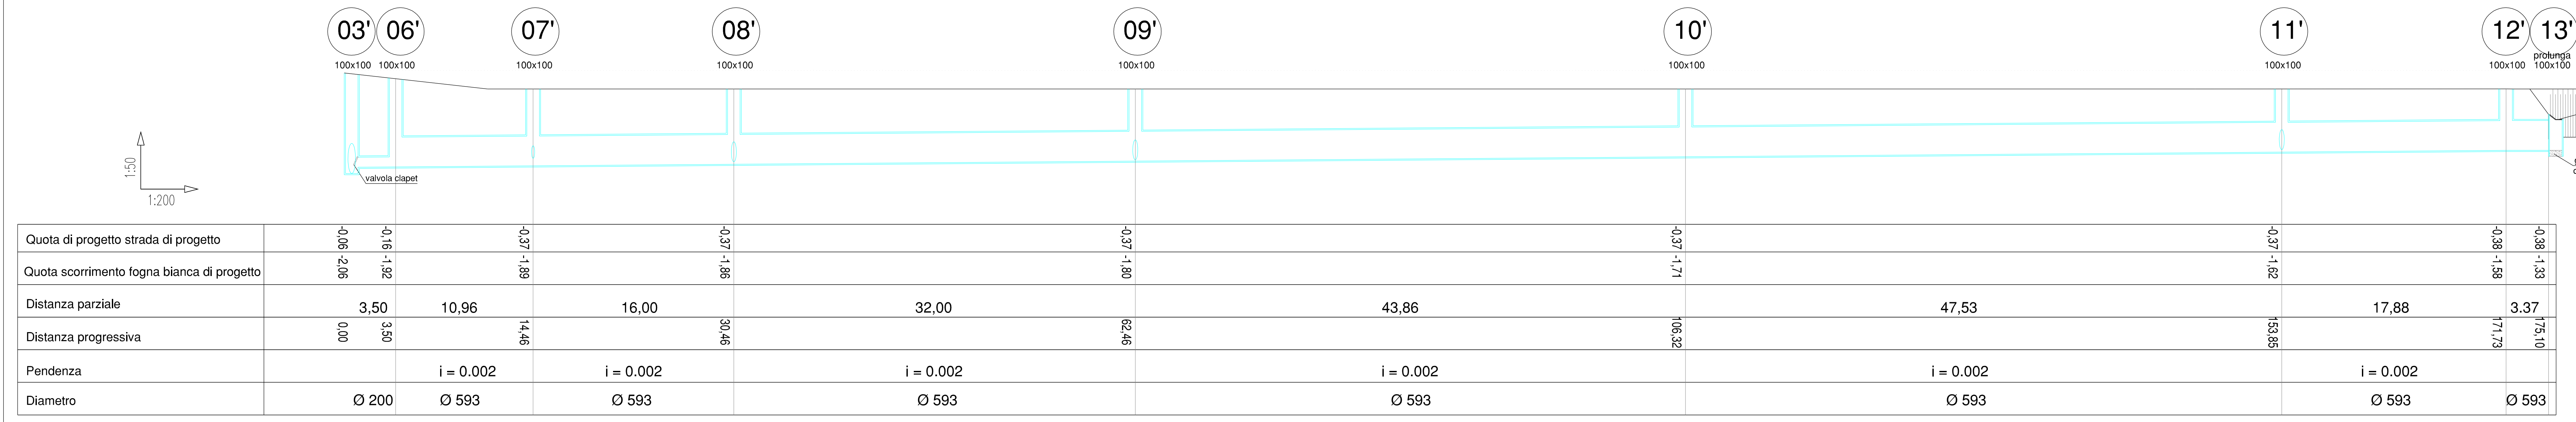


PROFILO FOGNA BIANCA
Tratto 03'-06'-07'-08'-09'-10'-11'-12'-13'

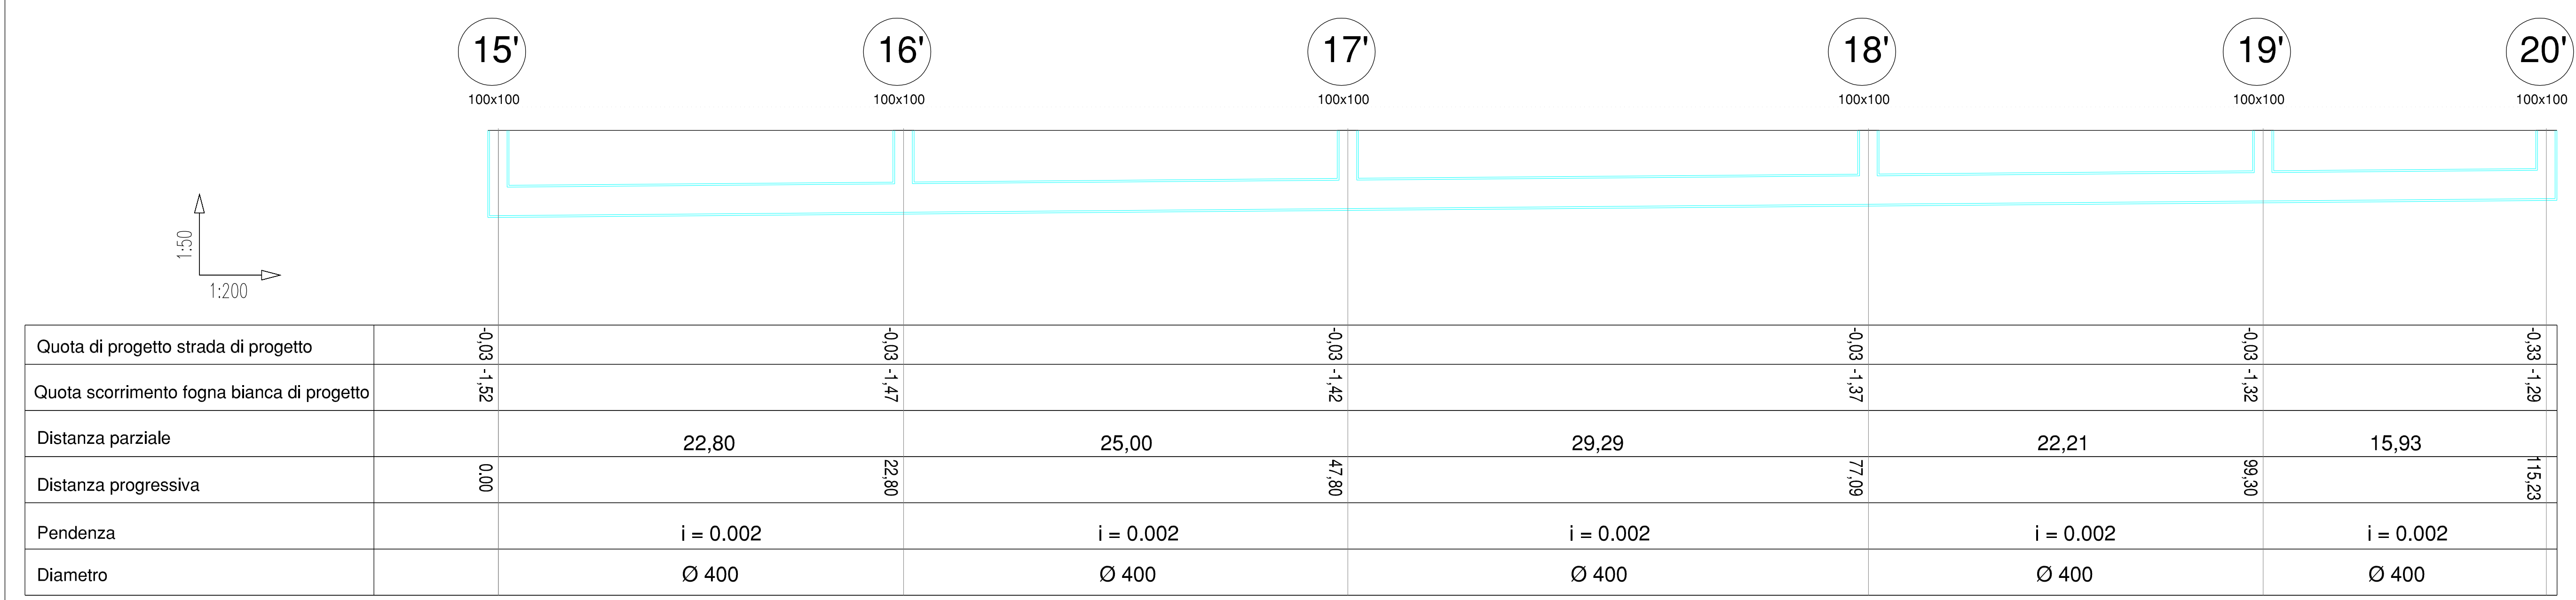


PROFILO FOGNA BIANCA
Tratto 15'-16'-17'-18'-19'-20'

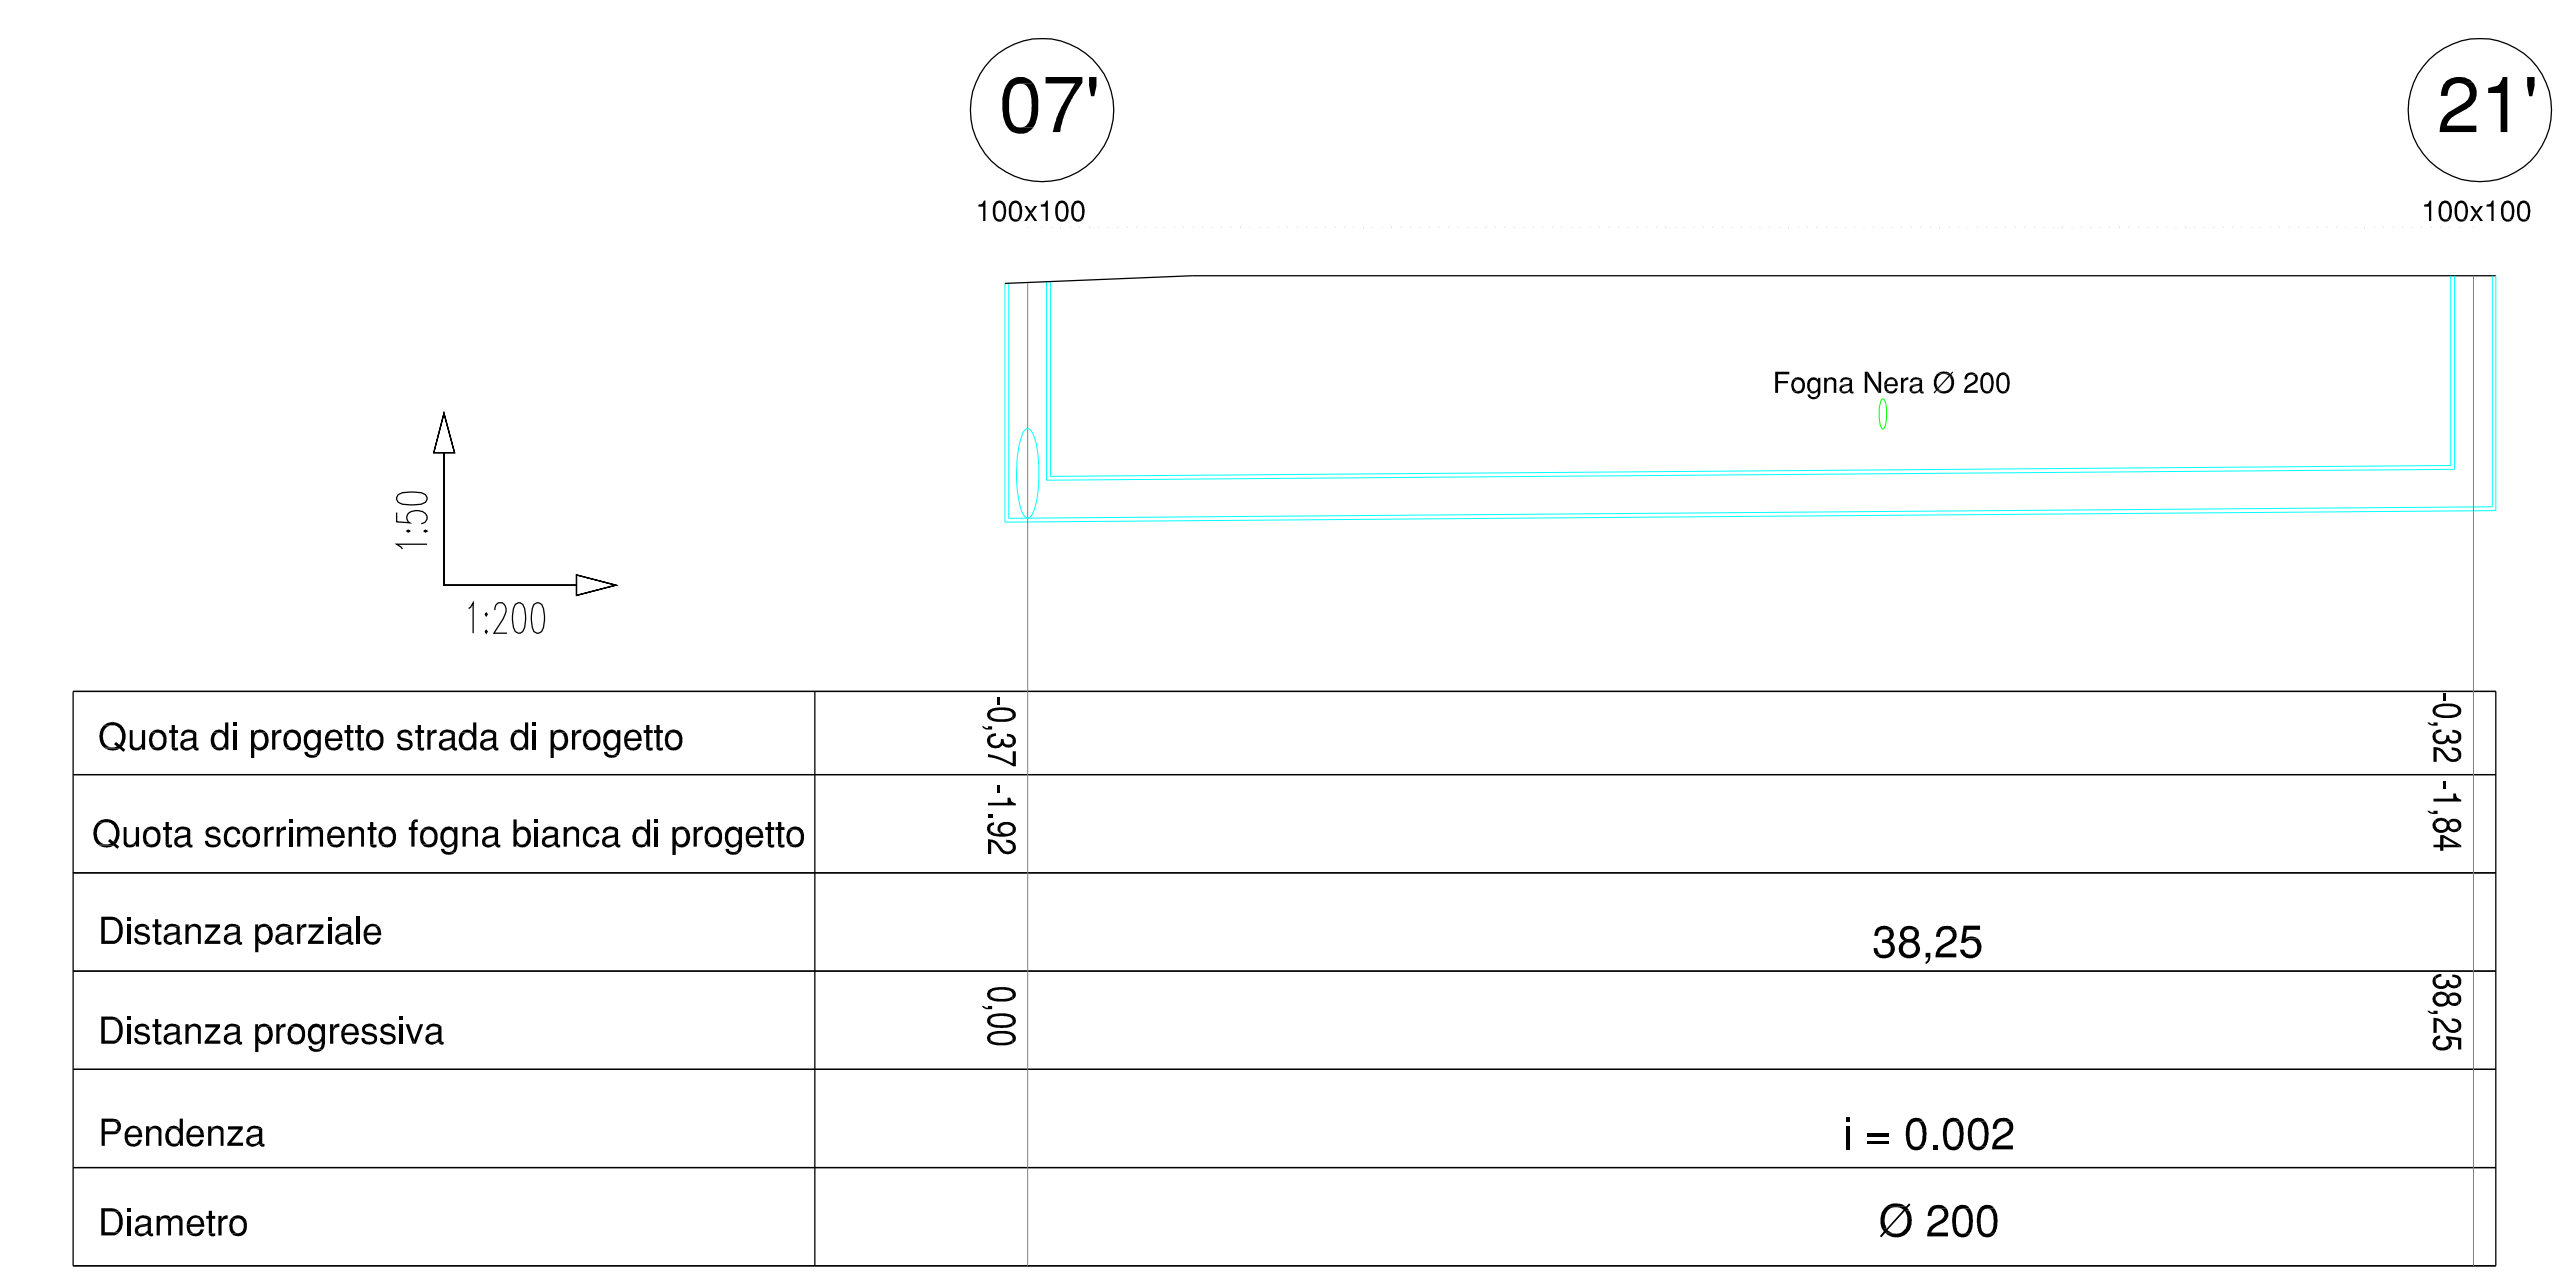


PROFILO FOGNA BIANCA
Tratto 07'-21'

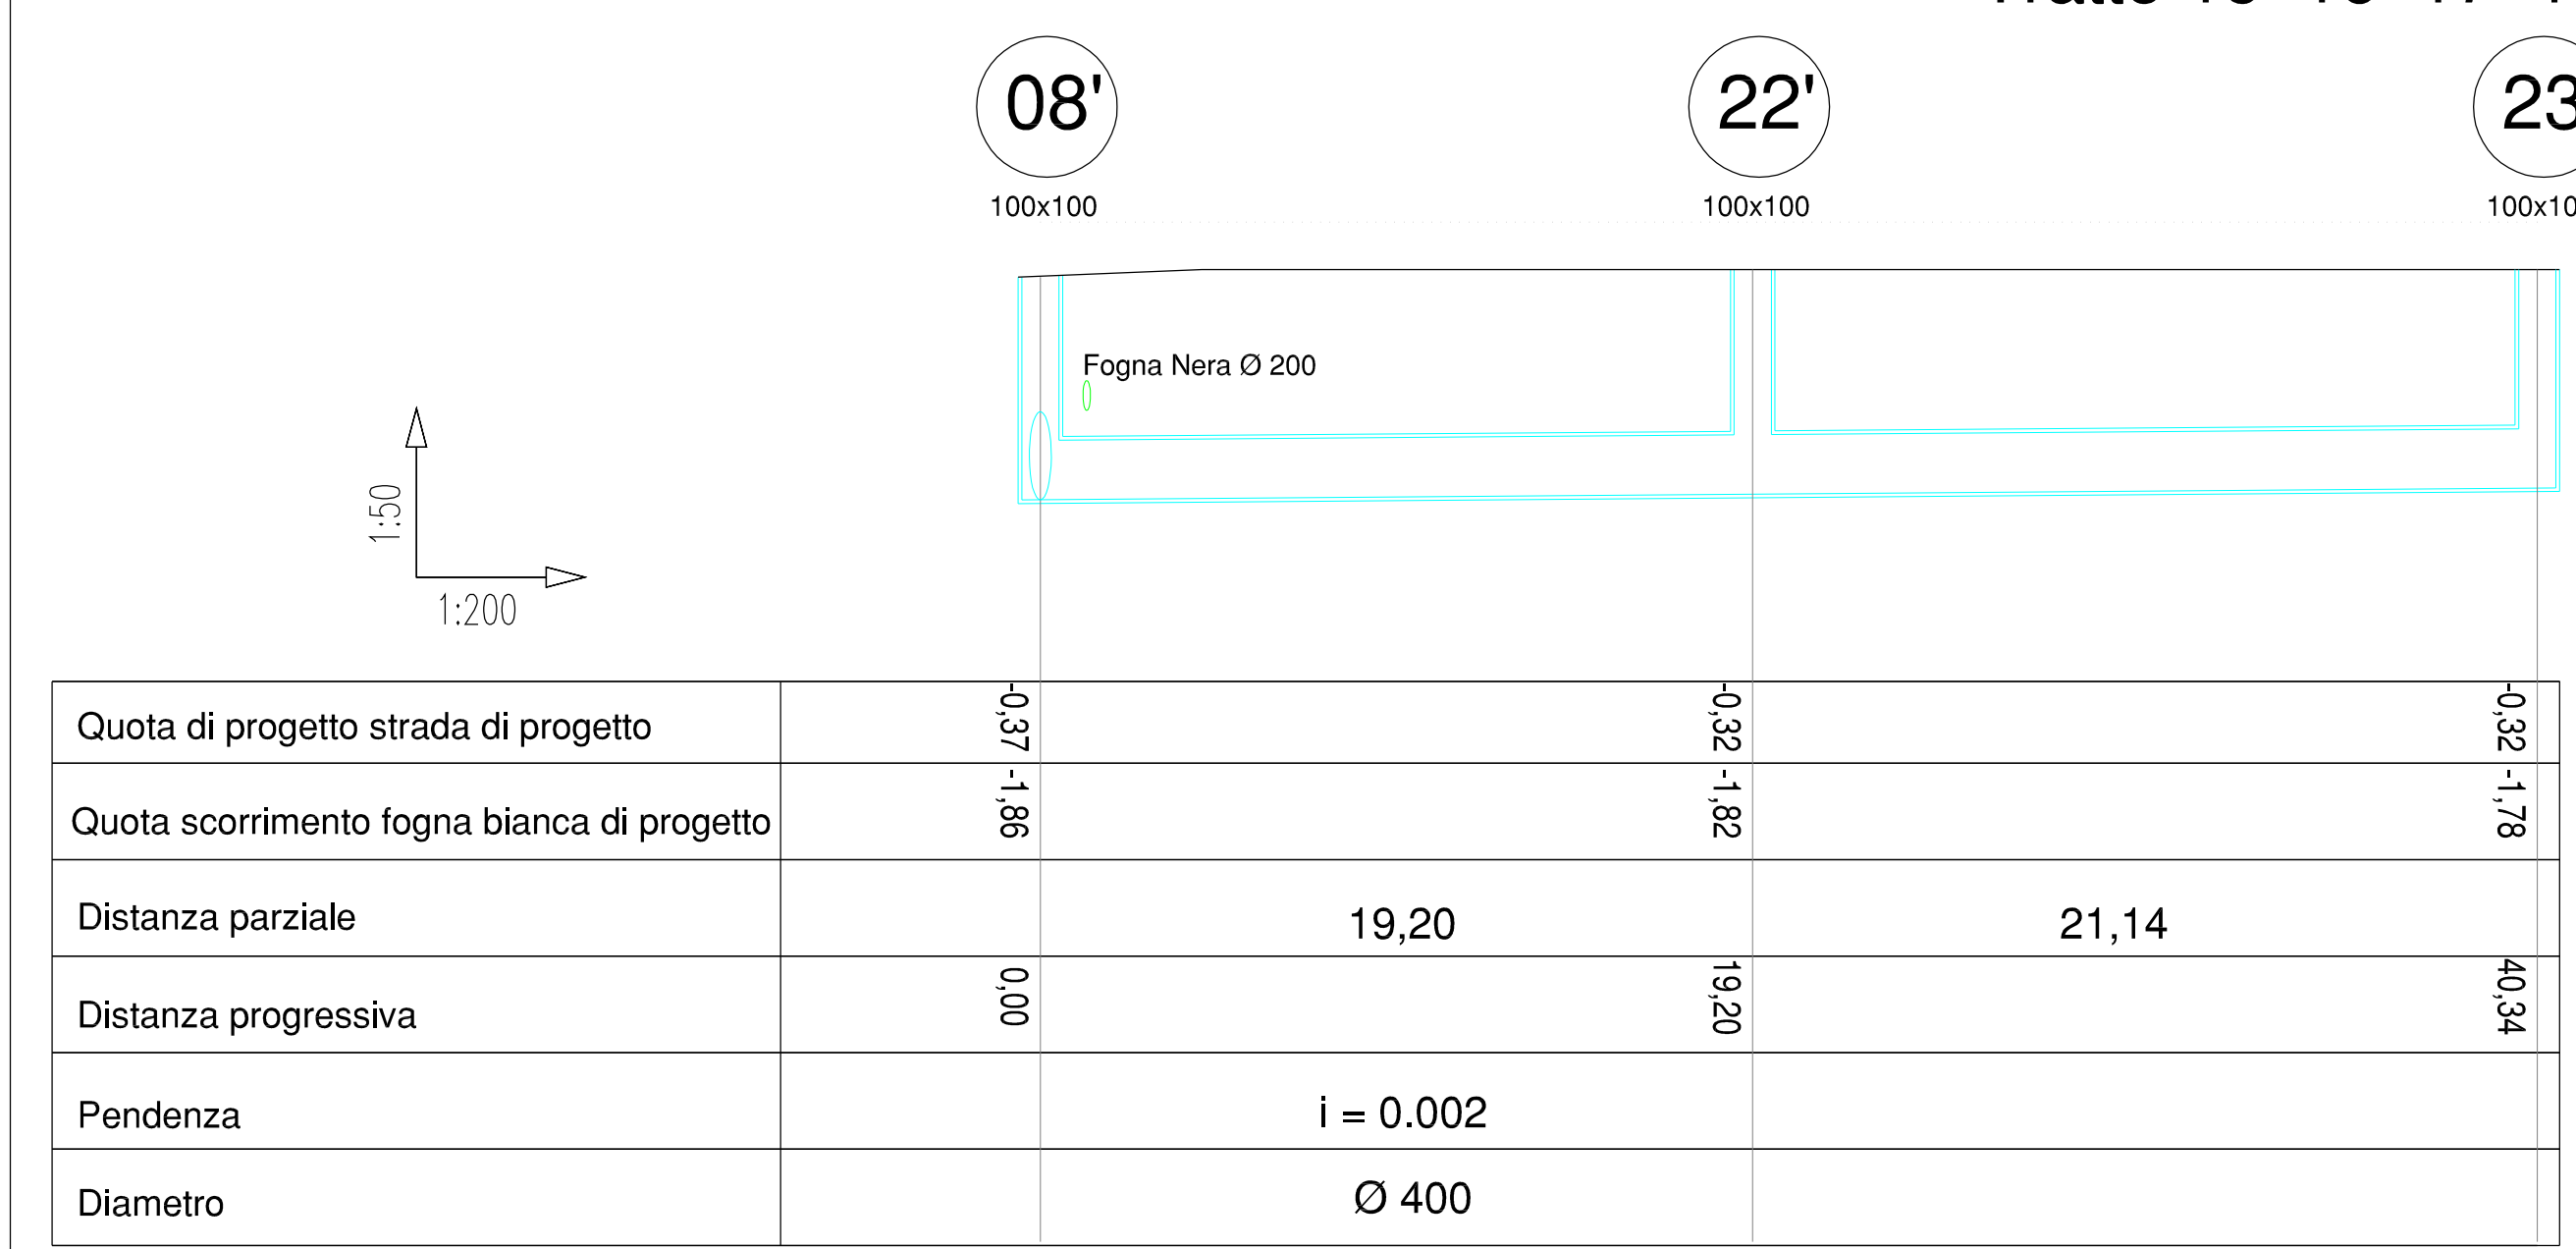

PROFILO FOGNA BIANCA
Tratto 08'-22'-23'

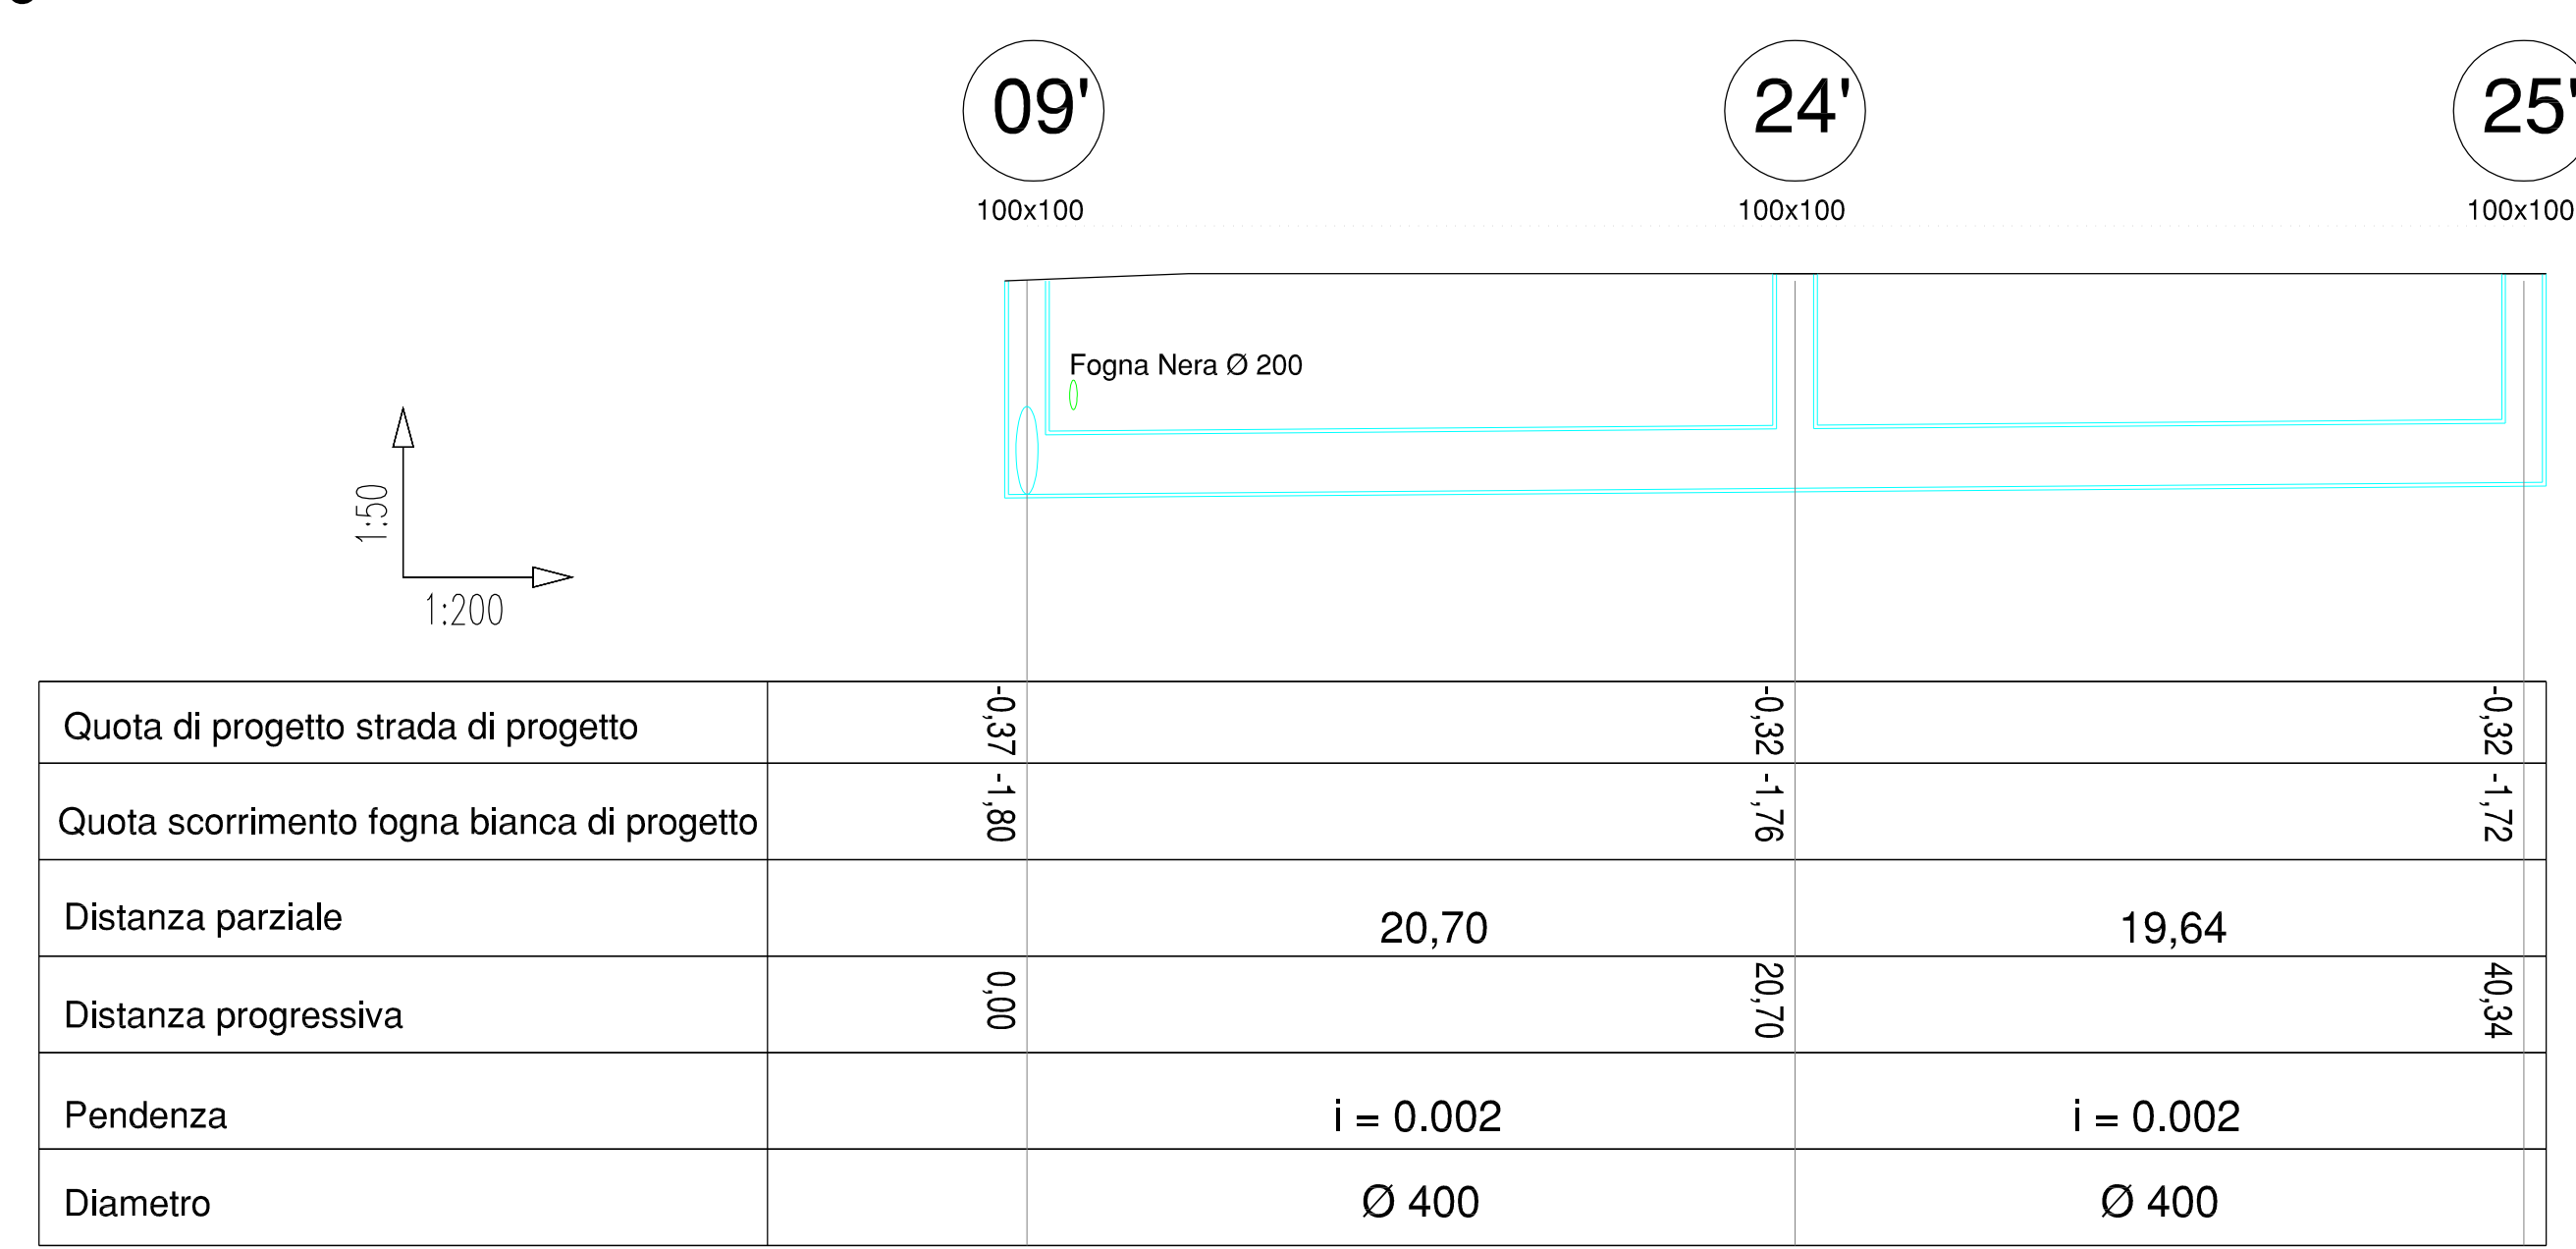

PROFILO FOGNA BIANCA
Tratto 09'-24'-25'

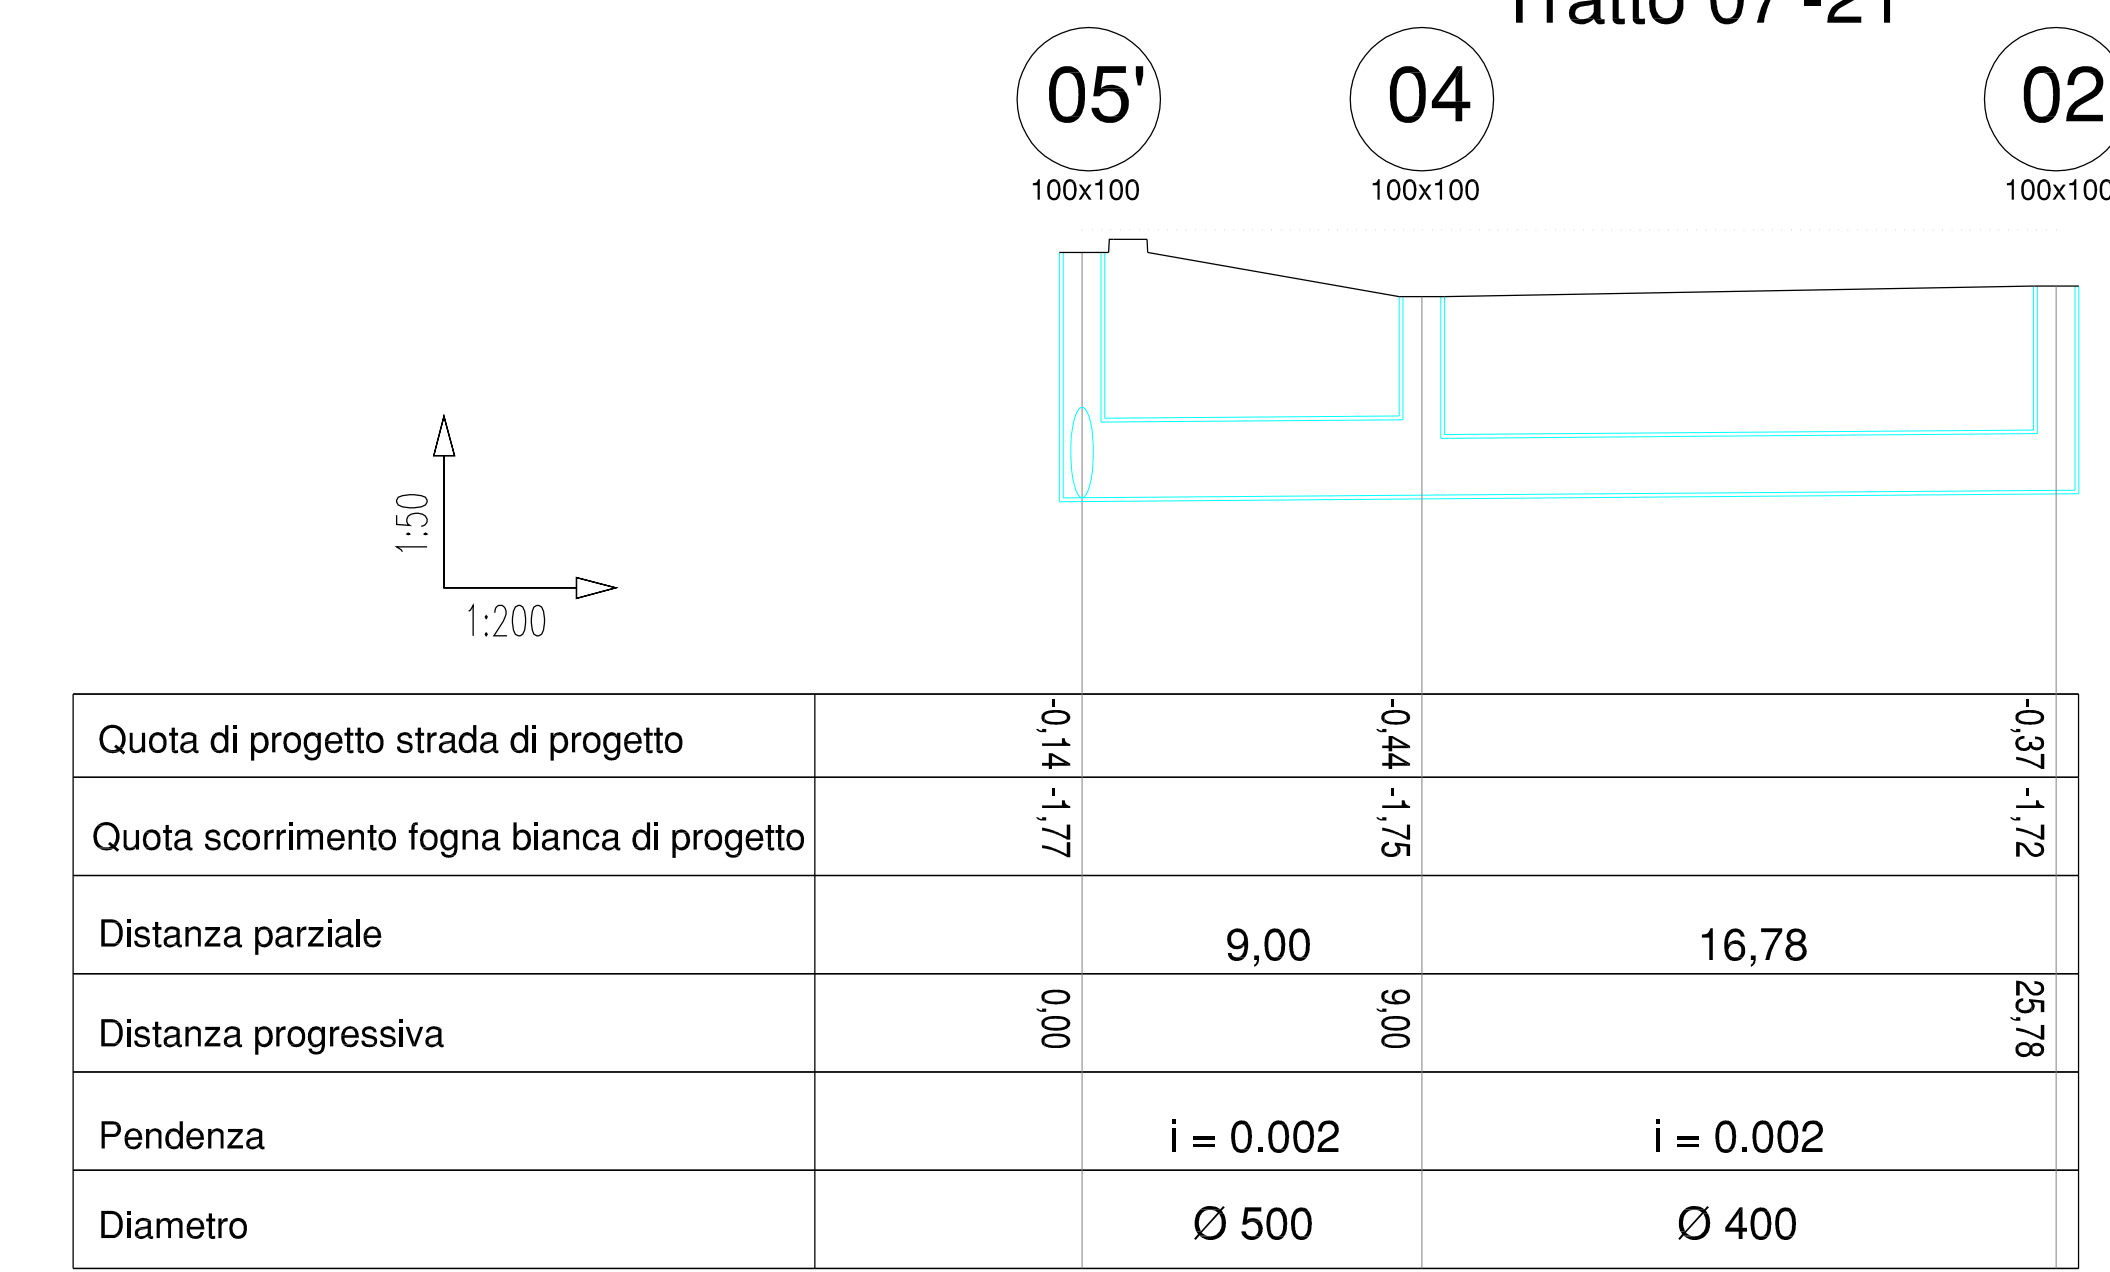

PROFILO FOGNA BIANCA
Tratto 05'-04'-02'

BIEFFE S.r.l.
STUDI PER IL TERRITORIO E L'AMBIENTE
Capitale sociale € 10.000,00 - R.E.A. di Ravenna n° 19756
Sede Legale: Via Mattei Visconti, 11 - 48013 Borgoforte (RA) - Sede Operativa: Via Maggiore, 193 48123 Ravenna
C.F./P.IVA Reg. Imprese di Ravenna al n. 0236990791 - Tel. 054461445 - Fax 054461781
e-mail: studio@biefte.it

COMUNE DI LUGO
PROGETTO URBANISTICO ATTUATIVO
VIA DE BROZZI, LUGO (RA)

Timbri dell'ente

| | | |
|--------------------|--|--|
| Committente: | CAPO COMMESSA: | Andrea TURCHI |
| SICAP spa | PROGETTISTA: | Luca BARCCHI, Stefano VANTI, Andrea TURCHI, Sean ALESSI |
| ASPIAG SERVICE srl | GRUPPO DI LAVORO: | Luca BARCCHI, Giorgio TRIBACCHI, Claudia SCARABIANNA, Stefano VANTI, Matteo MINARINI, Francesco TURCHI |
| Progetto: | Progetto Urbanistico Attuativo Via De Brozzi - Lugo (Ra) | |
| Documento: | PIANO URBANISTICO | |
| Componente: | Specifica: PROFILI LONGITUDINI | |
| Elaborato: | cod. LUGO B., sc010, 1:200, File: PUA1.dwg, data: 30/08/2019, spv. n.: 5.1 | |

Il presente disegno è realizzato con il programma AUTOCAD LT 2013 della ditta AUTODESK con licenza numero 372-74032326. Il presente disegno è proprietà della BIEFFE s.r.l. A termini di legge ogni diritto è riservato.