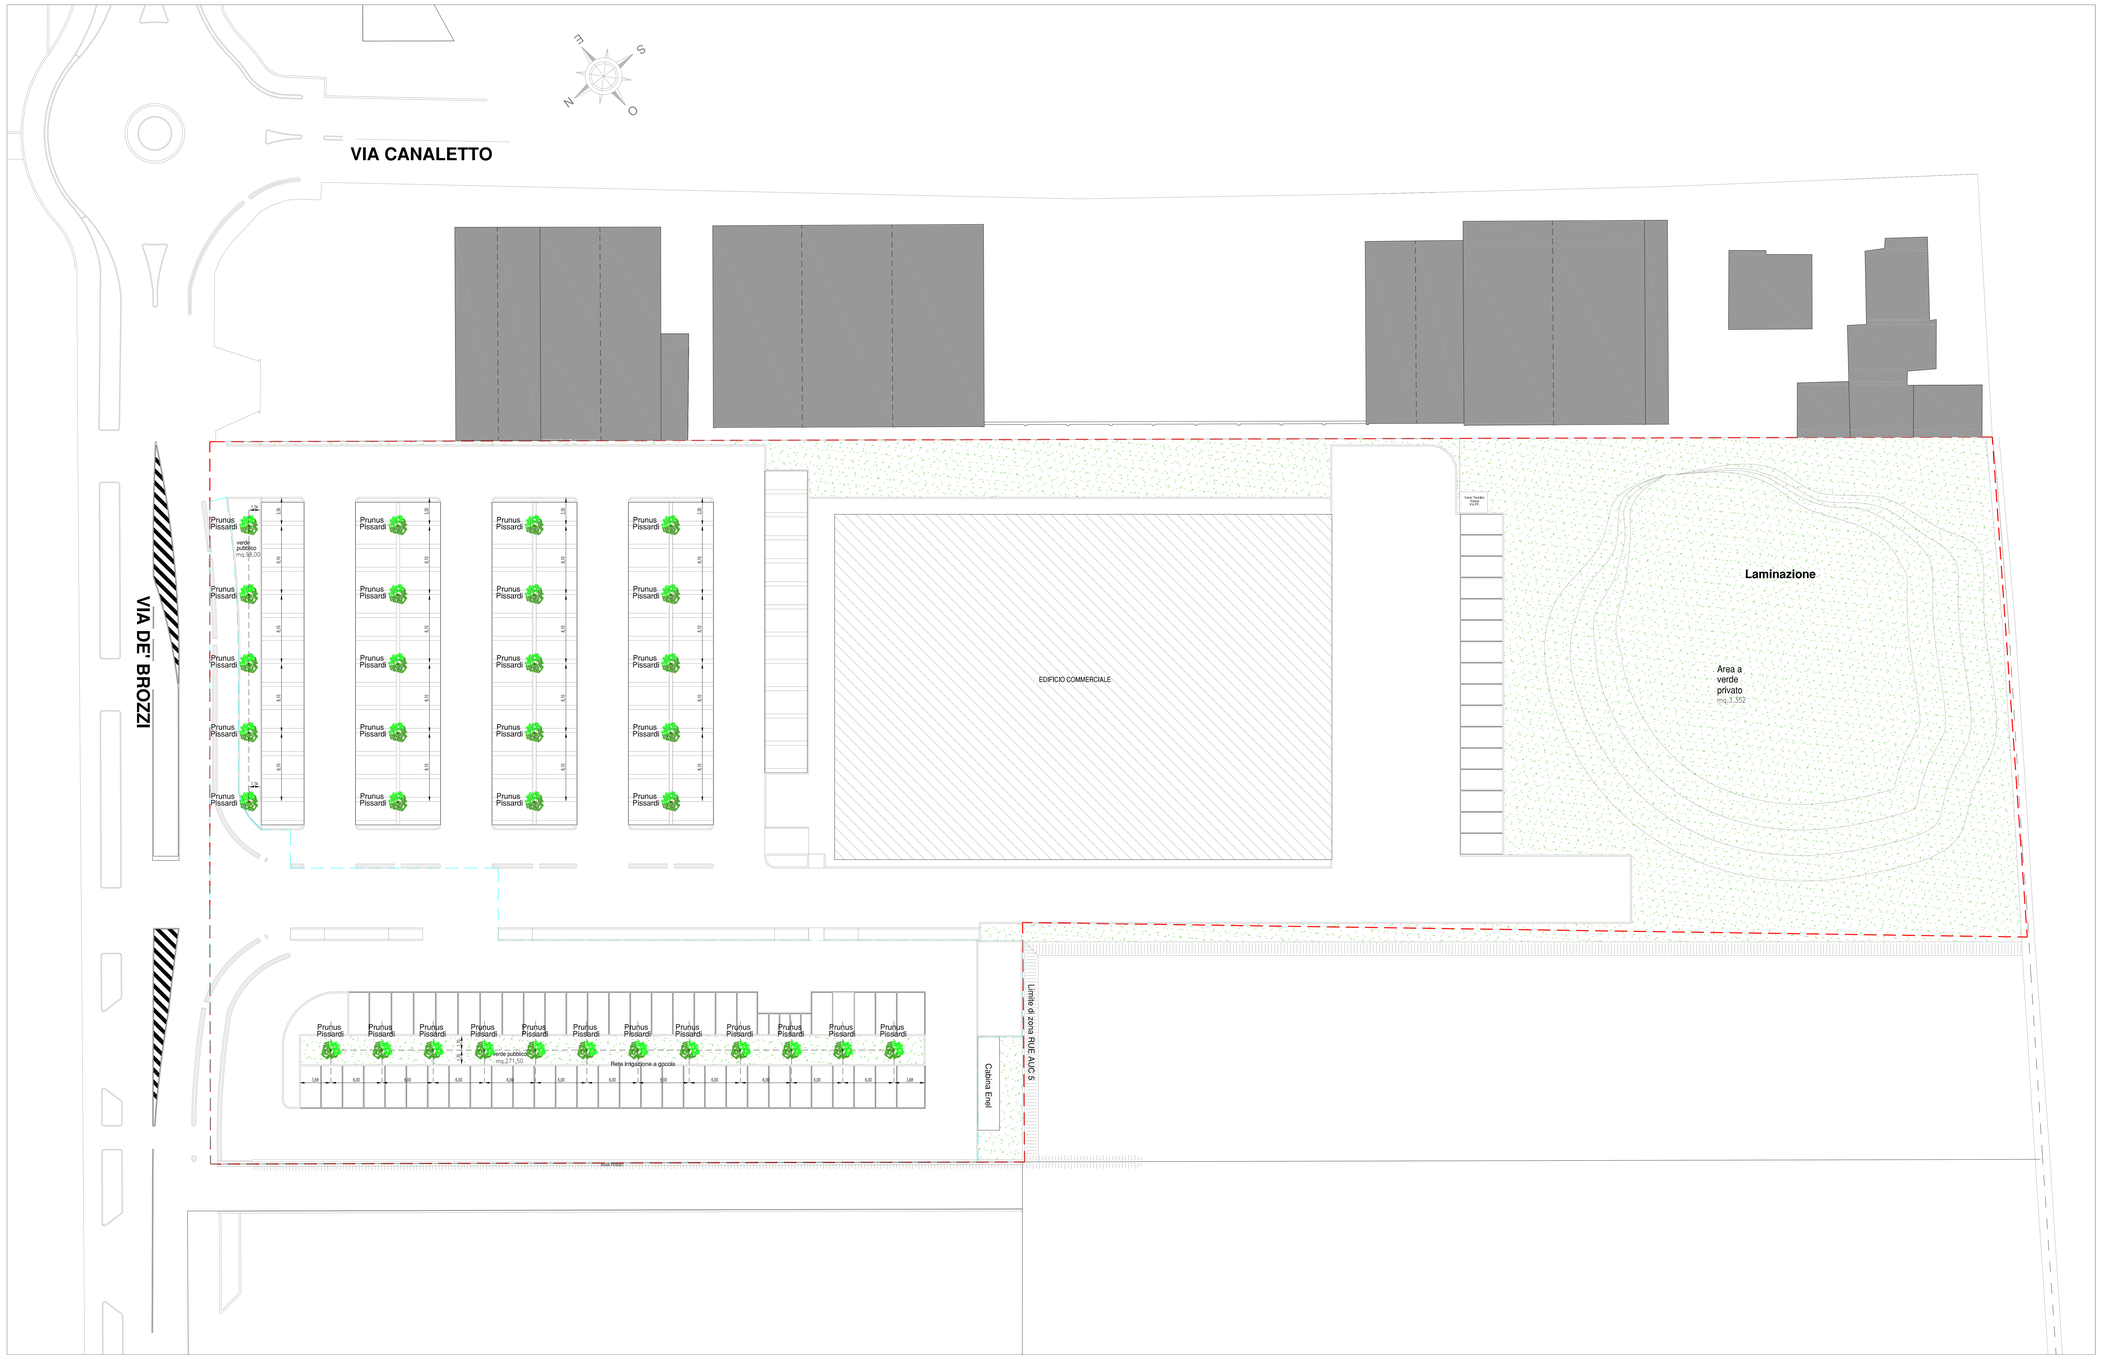

LEGENDA ARREDO VERDE	
SIMBOLI	DESCRIZIONE
	Prunus Pissardi, filaggio a doppio palo. (Alberature di terza grandezza) (pianta n° 12)
	Prato agricolo composto da sementi nella composizione del 30% leguminose, 70% graminacee, in ragione di 20gr./mq.

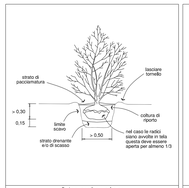

Schema piantagione arbusti

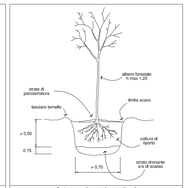

Schema piantagione alberi di piccole dimensioni

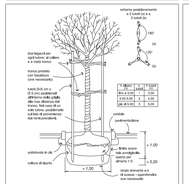

H (m)	A	B
1.00	0.50	0.50
1.50	0.60	0.60
2.0	0.80	0.80
2.5	1.00	1.00
3.0	1.20	1.20
3.5	1.40	1.40
4.0	1.60	1.60
4.5	1.80	1.80
5.0	2.00	2.00
5.5	2.20	2.20
6.0	2.40	2.40
6.5	2.60	2.60
7.0	2.80	2.80
7.5	3.00	3.00
8.0	3.20	3.20

Schema piantagione speciale a due tutori solidali

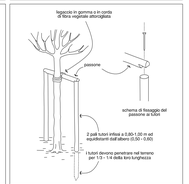

Schema piantagione speciale a due tutori solidali

PERIMETRO DI ATTUAZIONE

PERIMETRO AREE DI CESSIONE

BIEFFE *S.r.l.*

STUDI PER IL TERRITORIO E L'AMBIENTE

Capitale sociale € 10.000,00 - R.E.A. di Ravenna n° 193561

Sede Legale: Via Monte Visano, 1/C - 48013 Brisighella (RA) **Sede Operativa:** Via Maggiore, 193 48121 Ravenna

C.F. / P. IVA / Reg. Imprese di Ravenna al n. 02369990391 tel. 0544/461445 fax. 0544/467581

e-mail: studio@bieffera.it

COMUNE DI LUGO

PROGETTO URBANISTICO ATTUATIVO
VIA DE BROZZI, LUGO (RA)

Timbri dell'ente

Committente:
SICAP spa
ASPIAG SERVICE srl

Progetto:
Progetto Urbanistico Attuativo
Via De Brozzi - Lugo (Ra)

CAPO COMMESSA: Andrea TURCHI

PROGETTISTA: Luca BARCHI

GRUPPO DI LAVORO: Andrea TURCHI, Stefano VANTI, Sean ALESSI, Luca BARCHI, Giorgio TIROSCHI, Cinzia SCARANNA, Stefano VANTI, Matteo MINARDI, Francesco TURCHI

Documento: PROGETTO COMUNALE

Tipo: PIANO URBANISTICO

Componente: GENERALE

Specifico: PLANIMETRIA-PARTICOLARI

Elaborato: VERDE

cod	scala	tav. n:
Lugo B.	1:200	7
file	data	
PUA1.dwg	30/08/2019	

Il presente disegno e' realizzato con il programma AUTOCAD,T 2013 della ditta AUTODESK con licenza numero 372-74032326
Il presente disegno e' proprieta' della BIEFFE srl. A termini di legge ogni diritto e' riservato.