

BIEFFE S.r.l.

STUDI PER IL TERRITORIO E L'AMBIENTE

Capitale sociale € 10.000,00 - R.E.A. di Ravenna n° 195561

Sede Legale: Via Monte Visano, 1/C - 48013 Brisighella (RA) Sede Operativa: Via Maggiore, 193 48121 Ravenna
C.F./P. IVA / Reg. Imprese di Ravenna al n. 02369990391 tel. 0544/461445 fax. 0544/467581

e-mail: studio@bieffera.it

COMUNE DI LUGO

PROGETTO URBANISTICO ATTUATIVO
VIA DE BROZZI, LUGO (RA)

Timbri dell'ente

Committente:

SICAP spa
ASPIAG SERVICE srl

CAPO COMMESSA: Andrea TURCHI

PROGETTISTA: Luca BARCHI
Stefano VANTI

Progetto:

Progetto Urbanistico Attuativo
Via Frisi - Lugo (Ra)

GRUPPO DI LAVORO: Andrea TURCHI
Sean ALESSI
Luca BARCHI
Giorgio TRIOSCHI
Cinzia SCARANNA
Stefano VANTI
Matteo MINARDI
Francesco TURCHI

Documento:

PROGETTO COMUNALE

Tipo:

PIANO URBANISTICO

Componente:

GENERALE

Specifica:

SEZIONI - PARTICOLARI


Elaborato:

RILIEVO GENERALE
DEFINIZIONE CATASTALE AREE


cod	scala	tav. n:
Luca B.	1:100 1:200	1.1
file	data	
PUA1.dwg	30/08/2019	

Il presente disegno e' realizzato con il programma AUTOCADLT 2013 della ditta AUTODESK con licenza numero 372-74032326
Il presente disegno e' proprieta' della BIEFFE s.r.l. A termini di legge ogni diritto e' riservato.

----- QUOTA 0,00 COLMO STRADA
----- QUOTE ALTIMETRICHE AREA D'INTERVENTO ESISTENTE
----- QUOTE ALTIMETRICHE PROPRIETA' CONFINANTI

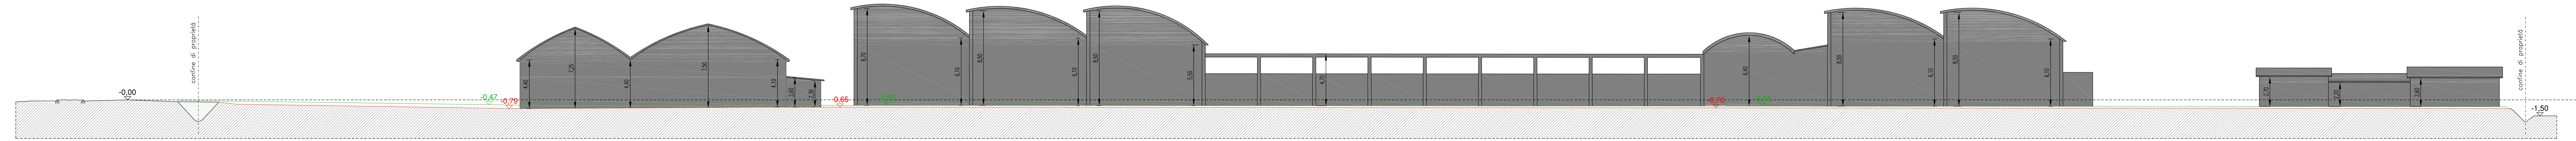

SEZIONE FABBRICATI CONFINANTI
scala 1:200

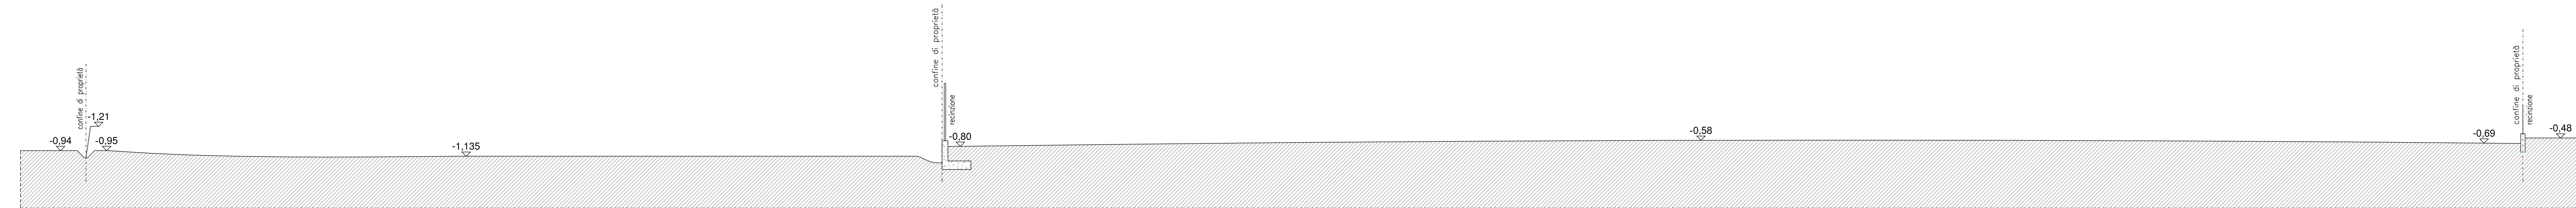

SEZIONE 2-2
scala 1:100



SEZIONE 1-1
scala 1:200