

**Piano Zonizzazione Acustica**  
 Variante L.R. 20/2000  
**Unione Bassa Romagna**

ADOTTATO Delibera di C.C. n. 68 del 14/11/2017  
 APPROVATO Delibera di C.C. n. del del  
 PUBBLICATO BUR n. del del

**Zonizzazione acustica comunale**


ADOTTATO Delibera di C.C. n. 46 del 29/07/2008  
 APPROVATO Delibera di C.C. n. 24 del 16/05/2009  
 PUBBLICATO BUR n. 106 del 17/06/2009

**TAVOLA 2 AL3**  
 scala 1:10.000

A l f o n s i n e

**Sindaco referente per l'Unione** Davide Ranalli  
**Sindaco del Comune di Alfonsine** Mauro Venturi  
**Assessore competente** Pietro Vardigli  
**Responsabile del Servizio Urbanistica** Gabriele Montanari  
**Progettisti** Servizio Urbanistica  
 MAIE sc - Carlo Santacroce  
 Franco Corli tecnico competente in acustica  
 N° iscrizione elenco ENTICO 5230

Tavola aggiornata con modifiche introdotte dalla variante urbanistica approvata con delibera C.C. di Alfonsine n.00 del 00/00/2020 (Pubblicata BUR n.000 del 00/00/2020)

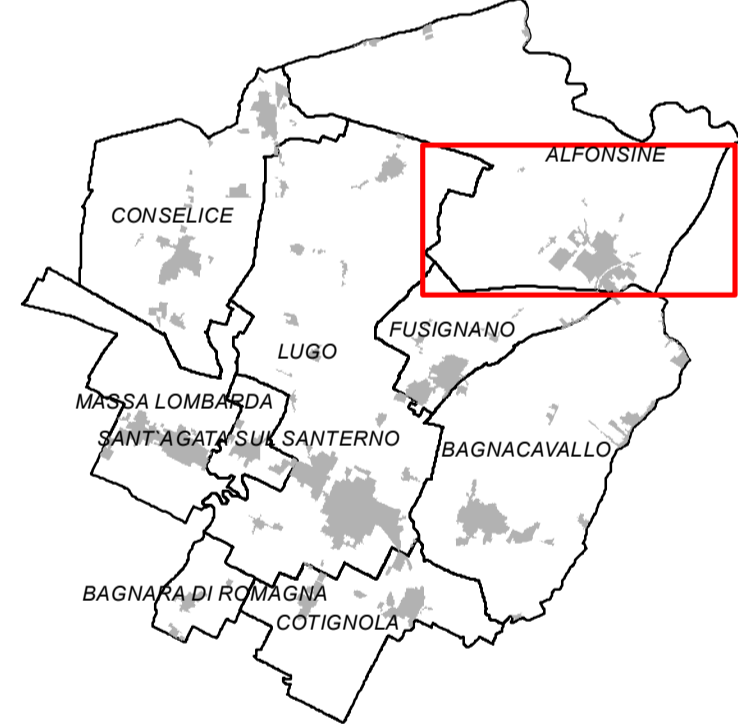

**Legenda**

- Confine comunale
- - - Territorio urbanizzato
- Classificazione acustica**
- CLASSE I - Aree particolarmente protette
- CLASSE II - Aree prevalentemente residenziali
- CLASSE III - Aree di tipo misto;
- CLASSE III - Aree extraurbane-zone agricole
- CLASSE IV - Aree ad intensa attività umana;
- CLASSE V - Aree prevalentemente produttive;
- Classificazione acustica di progetto**
- CLASSE I - Aree di progetto
- CLASSE II - Aree di progetto prevalentemente residenziali
- CLASSE III - Aree di progetto di tipo misto
- CLASSE IV - Aree di progetto ad intensa attività umana
- CLASSE V - Aree di progetto prevalentemente produttive
- Classificazione acustica delle aree di cava**
- CLASSE V temporanea - Aree di cava in coltivazione
- CLASSE IV temporanea - Aree di servizio alle cave

