


VISTA 1 STATO COMPARATO SCALA 1:500

- LEGGENDA**
- COSTRUZIONI
 - DEMOLIZIONI

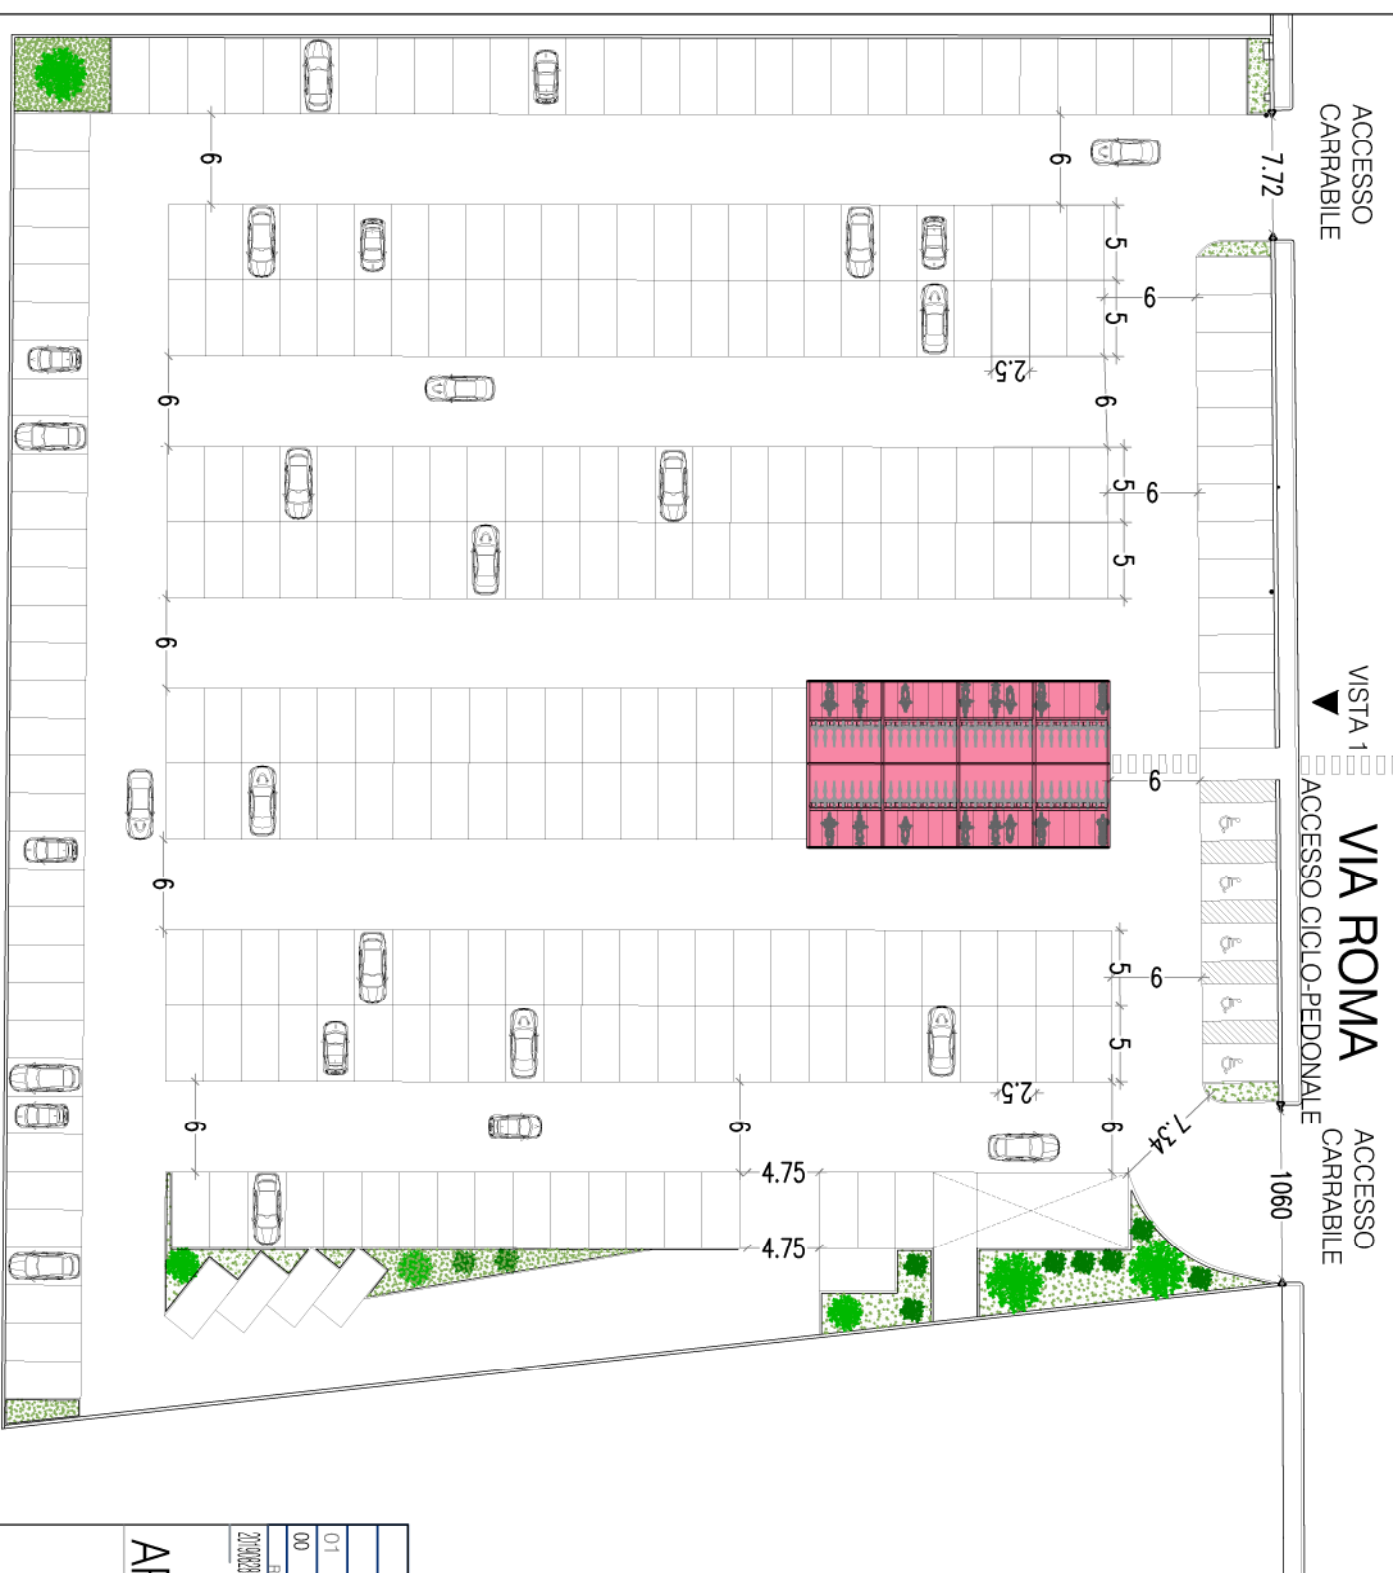

PIANTA STATO COMPARATO SCALA 1:500

01	Revisione	EF	AT	AT	
00	Emissione	EF	AT	AT	
REV		COMP	VER	APP	
27/03/2023					

AR|03 STATO COMPARATO

MAR-002 | progetto
 PROGETTO PARCHEGGIO AUTO-MOTO-BICI
 NUOVA TETTOIA
 MARINI SPA | committente

STUDIO TASSINARI ASSOCIATI
 ingegneria • architettura • infrastrutture

Viale L. Cilla 54 - 48123 - Ravenna
 Tel: 0544.218506 - Fax: 0544.248148
 www.ingtassinari.it - studio@ingtassinari.it

