


PLANIMETRIA STATO DI FATTO scala 1:500

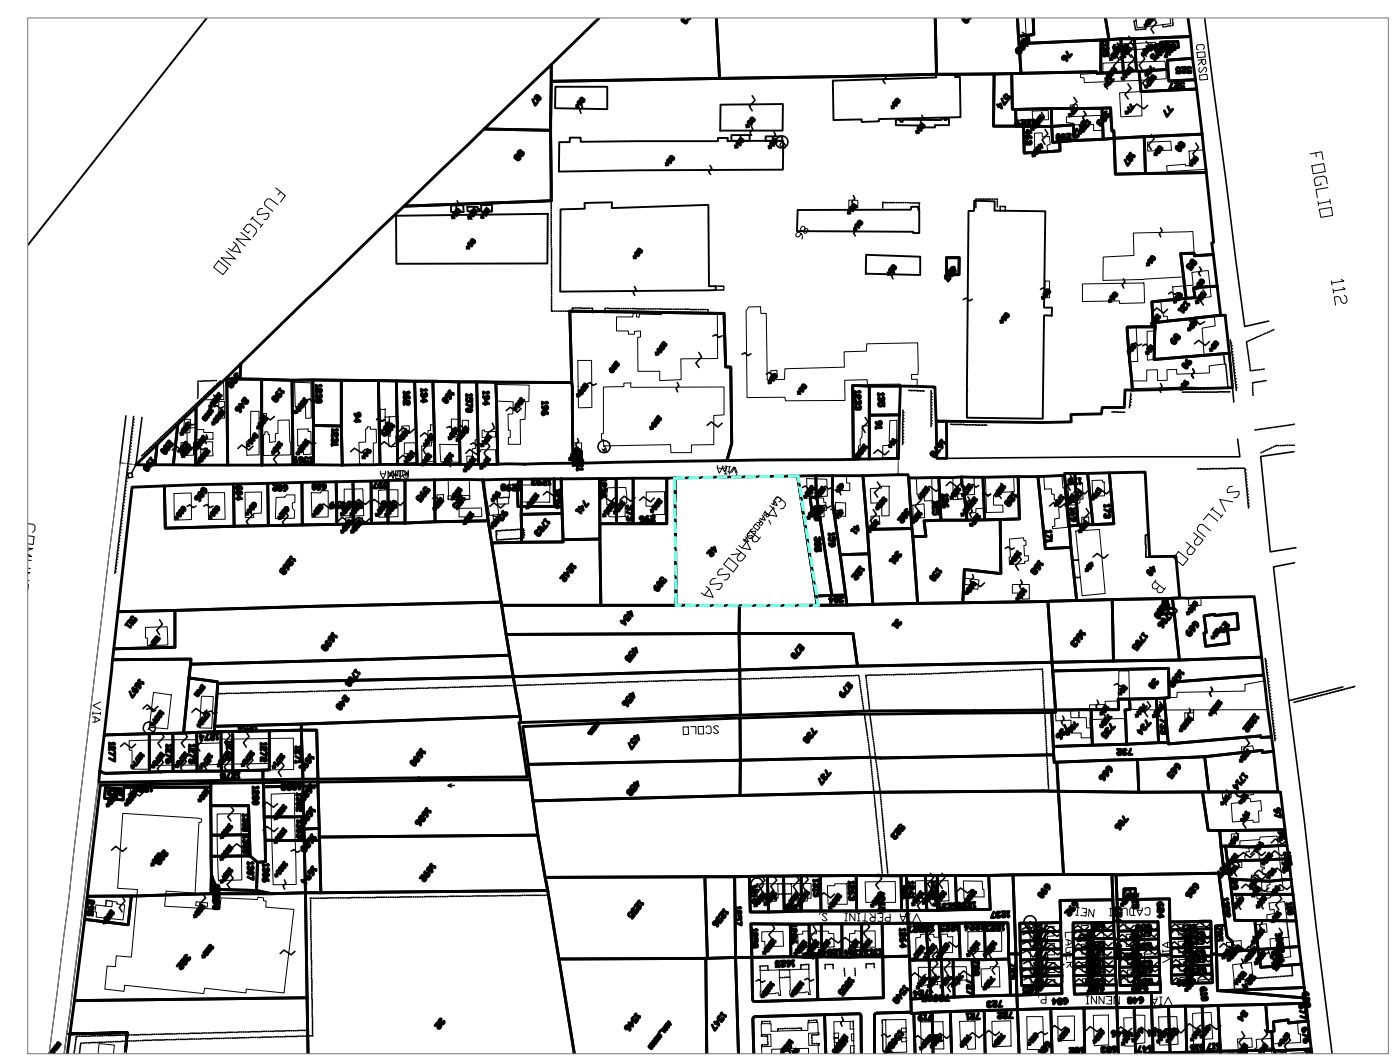

INQUADRAMENTO DELL'AREA - ESTRATTO MAPPA CATASTALE scala 1:5000

- LEGGENDA
- AREA DI PROGETTO - FOGLIO 113 MAPP. 42
 - PERCORSI PEDONALI
 - PERCORSI CARRABILI

00	Emissione	EF	AT	AT
REV		COMP	VER	APP
20190430				

AR|001|00 titolo INQUADRAMENTO STATO DI FATTO

MAR-002 progetto PROGETTO PARCHEGGIO AUTO-MOTO-BICI NUOVA TETTOIA committente MARINI SPA

STUDIO TASSINARI • ASSOCIATI
ingegneria • architettura • infrastrutture

Viale L. Cilla 54 - 48123 - Ravenna
Tel: 0544.218506 - Fax: 0544.248148
www.ingtassinari.it - studio@ingtassinari.it