DATI TECNICI FUNZIONALI

AREE OCCUPAZIONE LAVORI DI DISMISSIONE	
STRADE DI ACCESSO ALLE AREE DI LAVORO	
PIAZZOLE	
MANUFATTI (Palizzate e sistemazioni superficiali)	
IMPIANTI	
CONFINI AMMINISTRATIVI	

DATI CARATTERISTICI

DATI DI COSTRUZIONE
PRESSIONE MASSIMA DI ESERCIZIO (MOP) 64.0 bar

RIVESTIMENTO GIUNTI DI SALDATURA
FASCE TERMORESTRINGENTI

DATI GENERALI

DN			
DN	150	(6")	50.00m

LUNGHEZZA TOTALE IMPIANTO 50.00 m.

PLANIMETRIA 1:2000

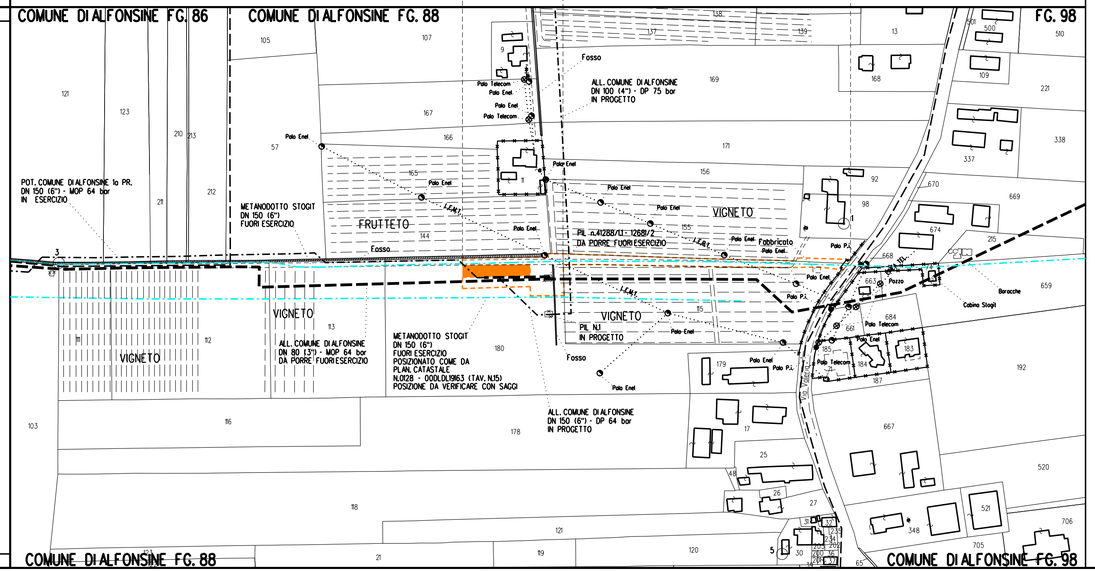

CONFINI AMMINISTRATIVI

LEGENDA

- Aree di occupazione temporanea per rimozione condotta esistente
- S — Strade di accesso provvisorie alle aree di lavoro
- Area di occupazione temporanea già conteggiata in P-DISM-9111435
- METANODOTTI STOGIT FUORI ESERCIZIO

COROGRAFIA SCALA 1: 200000

Nel Comune di ALFONSINE

Il presente disegno e' di proprieta' aziendale - La societa' tutelera' i propri diritti a termine di legge.

REV.	DATA	DESCRIZIONE	DISEGN.	CONTR.	APPROV.
0	29/08/18	EMISSIONE PER AUTORIZZAZIONE UNICA 327	RIGHI	BATTISTI	LUMINARI

Proprietario: snam

Progettista: COMIS consulenza industriale, ingegneria, architettura, progettazione direzione lavori

DISEGNO P-DISM-9111433

Metanodotto:

Pot. Comune di Alfonsine 1a Pr.
DN 150 (6") – MOP 64 bar

REVISIONE 0

COMMESSA NR/18123/R-L01
COD. TEC. 9111433

SCALA 1:2000

PLANIMETRIA CATASTALE CON AREE DI OCCUPAZIONE TEMPORANEA PER RIMOZIONE CONDOTTA ESISTENTE

sostituisce il
sostituito dal

Il presente disegno e' di proprieta' aziendale - La societa' tutelera' i propri diritti a termine di legge.