DATI TECNICI FUNZIONALI

- AREE OCCUPAZIONE LAVORI DI DISMISSIONE
- STRADE DI ACCESSO ALLE AREE DI LAVORO
- PIAZZOLE
- MANUFATTI (Palizzate e sistemazioni superficiali)
- IMPIANTI

CONFINI AMMINISTRATIVI

S1
S2
S3
S4
S5
P1
PIDS n.41288/1
PIL n. 41288/1
PIDA n.41288/2
COMUNE DI ALFONSINE FG. 69
COMUNE DI ALFONSINE FG. 70
COMUNE DI ALFONSINE FG. 85
COMUNE DI ALFONSINE FG. 86
COMUNE DI ALFONSINE FG. 88
COMUNE DI ALFONSINE FG. 89
COMUNE DI ALFONSINE FG. 82
FG. 84
COMUNE DI ALFONSINE FG. 98
FG. 99
FG. 100
FG. 70
PLANIMETRIA 1:2000
ALLEGATO 1
METANODOTTO STOGIT DN 200 (8") FUORI ESERCIZIO
COLL. POZZI AGIP ALFONSINE AL MET. FUSIGNANO - CASTENASO DN 300 (12") - MOP 64 bar IN ESERCIZIO
PIDS n.41288/1 DA PORRE FUORIESERCIZIO
PIDI IN ESERCIZIO
IMPIANTO STOGIT
METANODOTTO STOGIT DN 100 (4") FUORI ESERCIZIO
POT. COMUNE DI ALFONSINE 1a PR. DN 150 (6") - MOP 64 bar IN ESERCIZIO
METANODOTTO STOGIT DN 150 (6") FUORI ESERCIZIO
POZZO STOGIT
Canal Vela
Ponte
Canale Dané
rec. impianto sollevamento
fosso
ALL. COMUNE DI ALFONSINE DN 100 (4") - DP 75 bar IN PROGETTO
METANODOTTO STOGIT DN 150 (6") FUORI ESERCIZIO POSIZIONATO COME DA PLAN. CATASTALE N.0028 - 0000L01063 (TAV. N.15) POSIZIONE DA VERIFICARE CON SAGGI
ALL. COMUNE DI ALFONSINE DN 150 (6") - DP 64 bar IN PROGETTO
POT. COMUNE DI ALFONSINE 1a Pr. DN 150 (6") - MOP 64 bar DA PORRE FUORIESERCIZIO
PIL n.41288/1 - 12688/2 DA PORRE FUORIESERCIZIO
PIL N.1 IN PROGETTO
VIGNETO
FRUTTETO
Fosso
Fabbricato
Palo Enel
Palo Telecom
Cabina Stogit
PIDA n.41288/2 DA PORRE FUORIESERCIZIO
PIDA/C N.2 IN PROGETTO
MET. ITALGAS DN 250 (10") IN ESERCIZIO
Piazzale
Via Bruno Pieretini
S.P. n. 69

DATI CARATTERISTICI

DATI DI COSTRUZIONE
PRESSIONE MASSIMA DI ESERCIZIO (MOP) 64.0 bar

RIVESTIMENTO GIUNTI DI SALDATURA
FASCE TERMORESTRINGENTI

DATI GENERALI

DN	80	[3"]	4601.00 m
DN	100	[4"]	9.00 m

LUNGHEZZA TOTALE IMPIANTO 4610.00 m.

CONFINI AMMINISTRATIVI

LEGENDA

▬ ▬ ▬	Aree di occupazione temporanea per rimozione condotta esistente
S	Strade di accesso provvisorie alle aree di lavoro
P	Piazzole provvisorie per i materiali
-·-·-	METANODOTTI STOGIT FUORIESERCIZIO
-·-·-	METANODOTTI ITALGAS

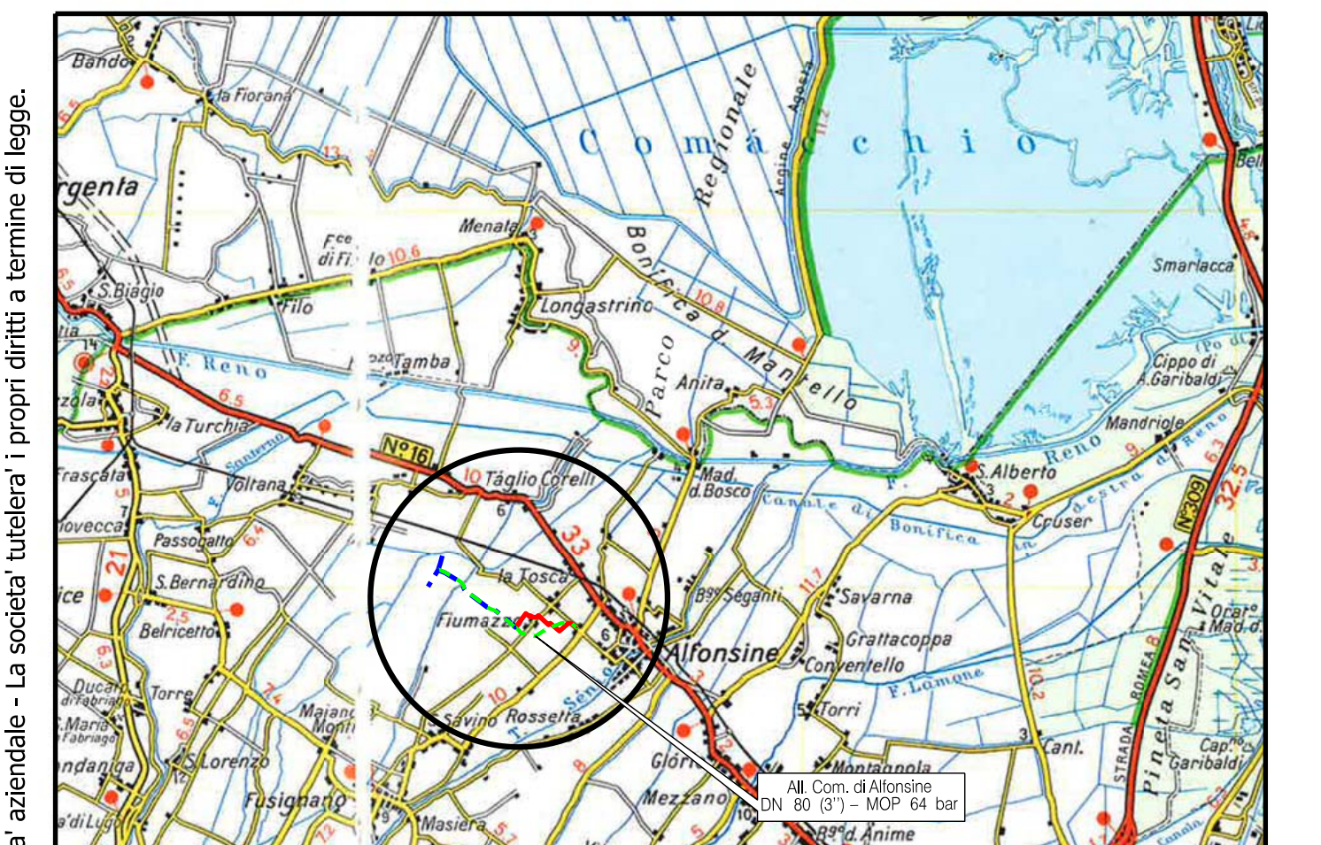

CorografiA SCALA 1: 200000

Il presente disegno e' di proprieta' aziendale - La societa' tutelera' i propri diritti a termine di legge.

Nel Comune di ALFONSINE

DOTT. ING. LUMINARI MARCO N.1332

REV.	DATA	DESCRIZIONE	DISEGN.	CONTR.	APPROV.
0	29/08/18	EMISSIONE PER AUTORIZZAZIONE UNICA 327	RIGHI	BATTISTI	LUMINARI

Proprietario snam

Progettista COMIS consulenza materiali - ispezioni - saldatura progettazione-direzione lavori

DISEGNO P-DISM-9111435

Metanodotto:

All. Comune di Alfonsine
DN 80 (3")/DN 100 (4") – MOP 64 bar

REVISIONE 0

COMMESSA NR/18123/R-L01
COD. TEC. 9111435

SCALA 1:2000

sostituisce il
sostituito dal

PLANIMETRIA CATASTALE CON AREE DI OCCUPAZIONE TEMPORANEA PER RIMOZIONE CONDOTTA ESISTENTE

Il presente disegno e' di proprieta' aziendale - La societa' tutelera' i propri diritti a termine di legge.