




COROGRAFIA Scala 1:200.000



0	29/08/18	EMISSIONE PER AUTORIZZAZIONE UNICA 327		MARIONNI	BATTISTI LUMINARI
INDICE	DATA	R E V I S I O N I		ELABORATO	VERIFICATO APPROVATO
Proprietario		Progettista		Dis. PG-PSC-DISM-001	
				Pg. 1 di 4	
Metanodotto:				Comm. NR/18123/R-L01	
All. Com. di Alfonsine DN 80 (3'') – MOP 64 bar				INDICE	
				0	
				1	
</					

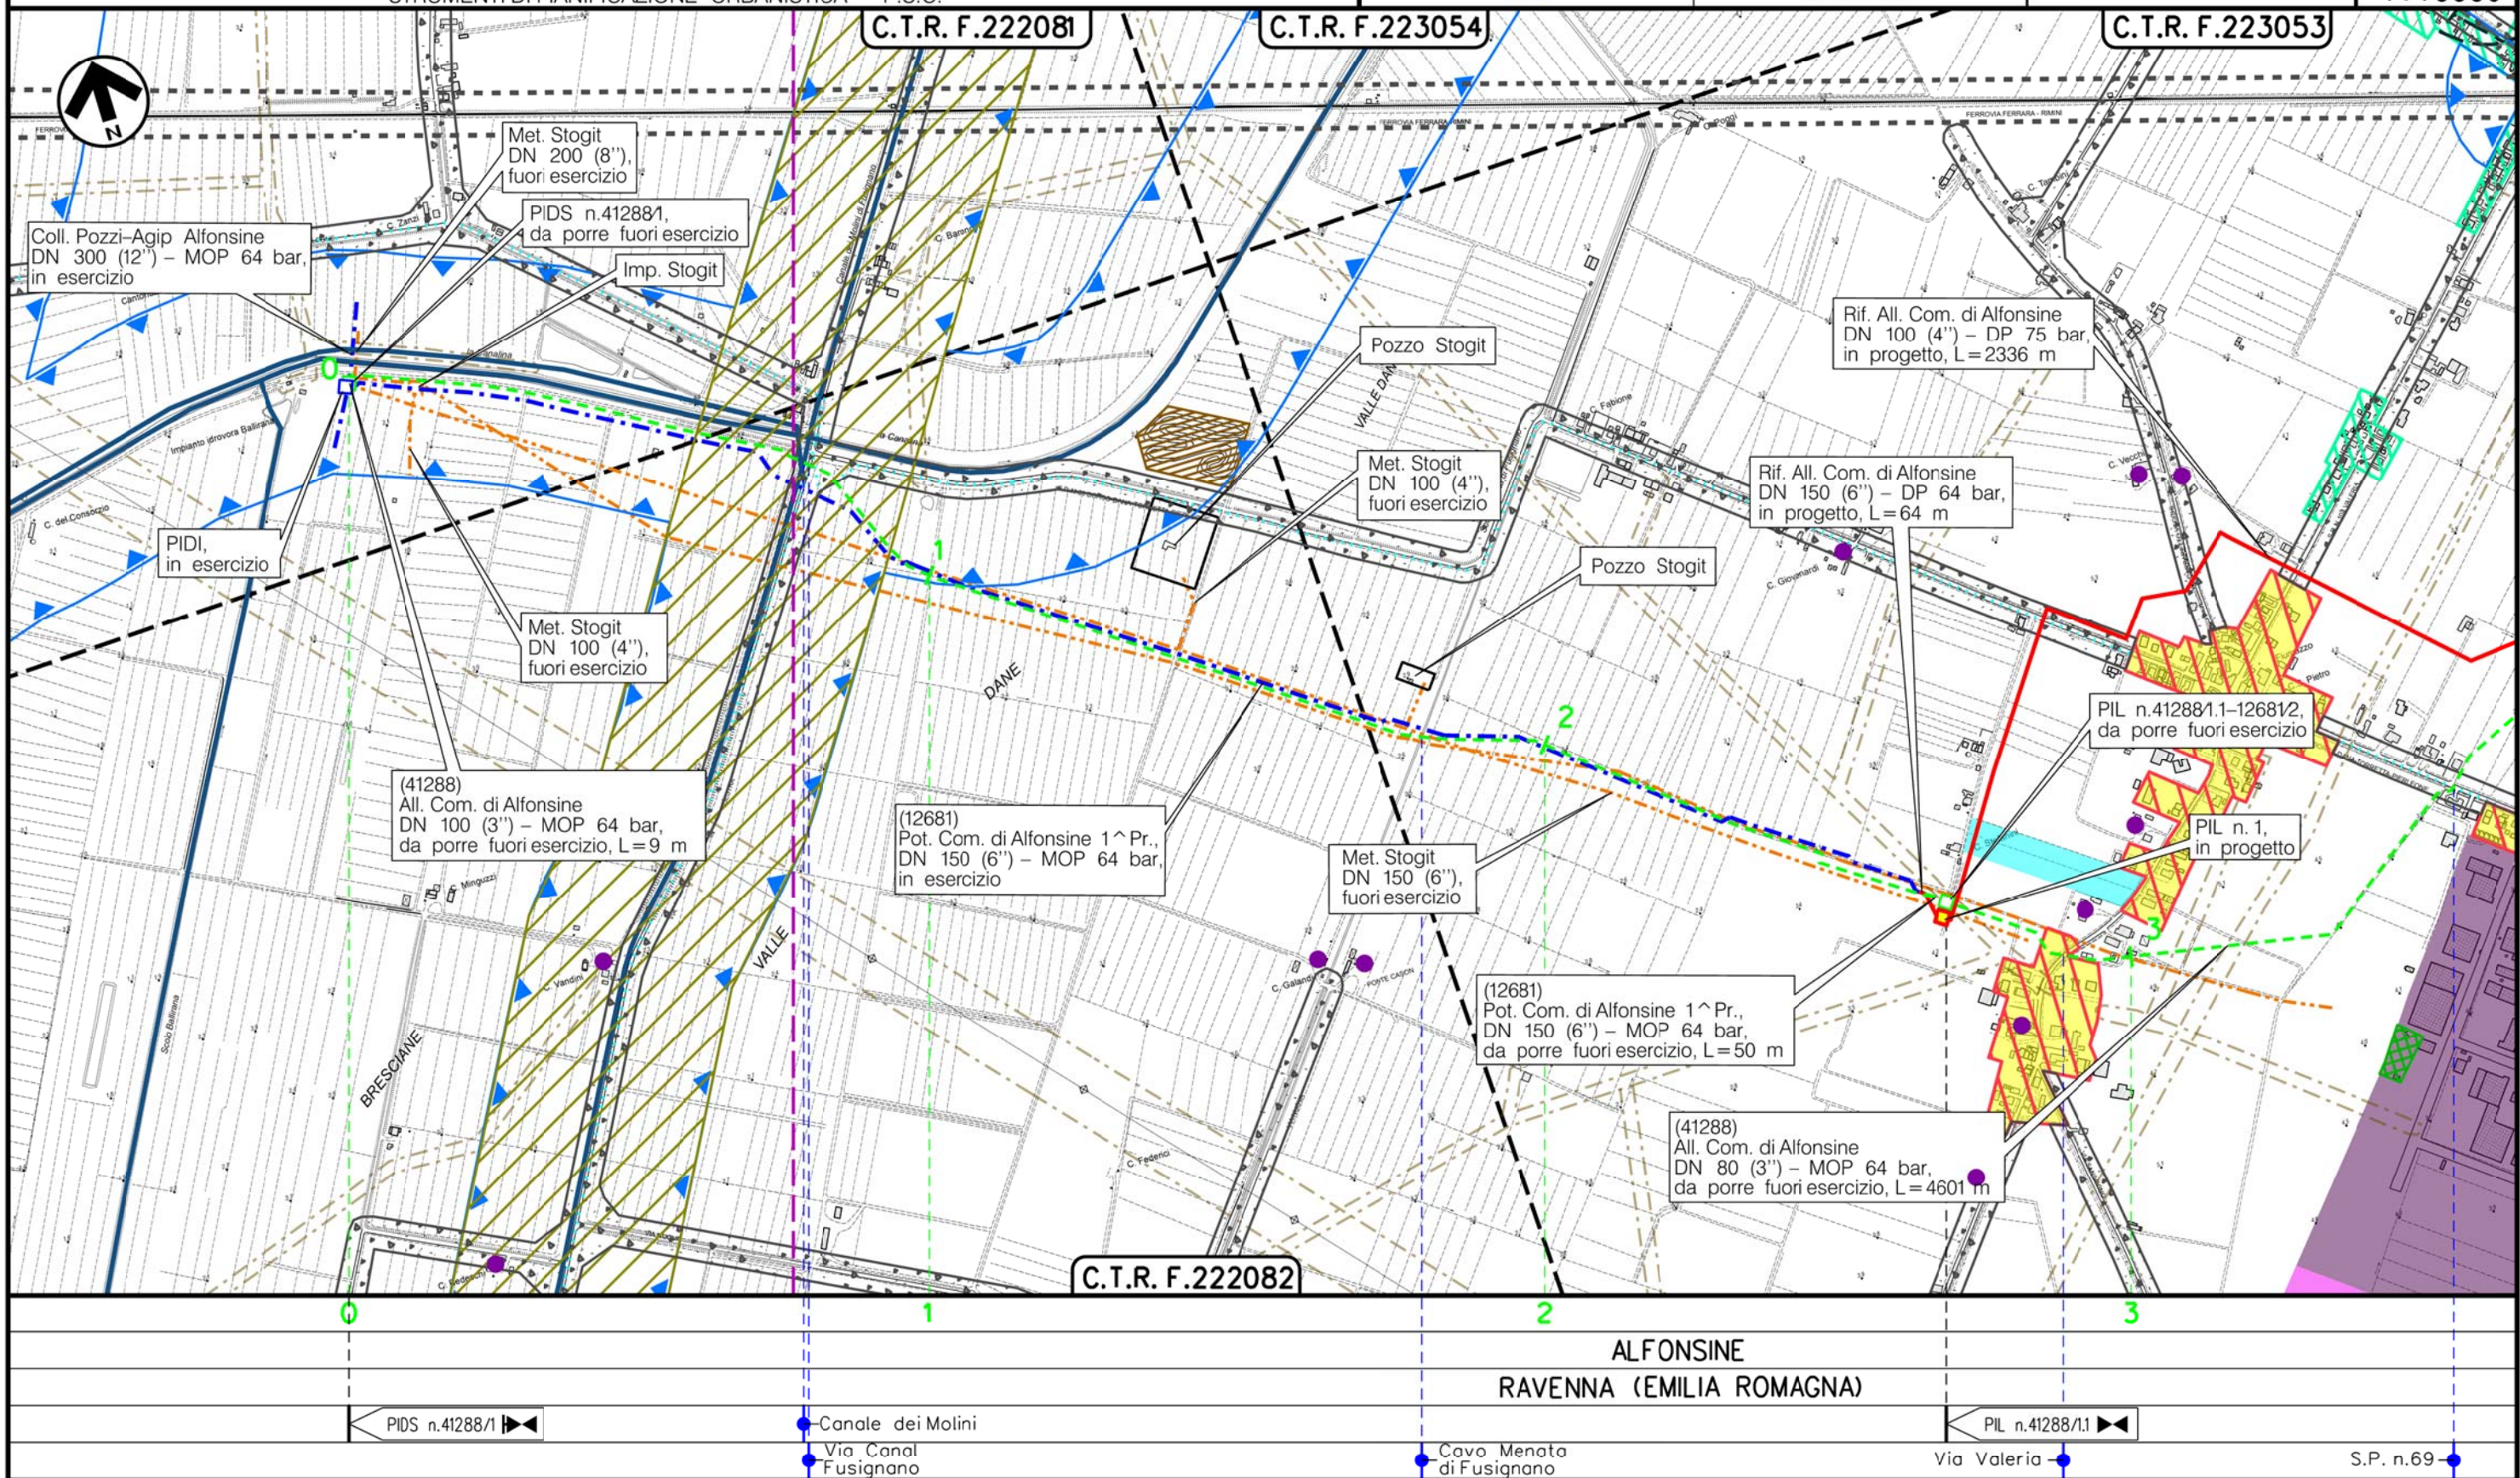


Il presente disegno e' di proprieta' aziendale - La Societa' tutelera' i propri diritti a termine di legge.

Metanodotto:

All. Com. di Alfonsine
DN 80 (3'') - MOP 64 bar

METANODOTTI E IMPIANTI DA PORRE FUORI ESERCIZIO
STRUMENTI DI PIANIFICAZIONE URBANISTICA - P.S.C.

0	29/08/18	EMISSIONE PER AUTORIZZAZIONE UNICA 327	MARIONNI	BATTISTI	LUMINARI	Foglio
INDICE	DATA	R E V I S I O N I	ELABORATO	VERIFICATO	APPROVATO	3
Proprietario	Progettista		Dis. PG-PSC-DISM-001	Comm. NR/18123/R-L01		di 4
snam		COMIS consulenza materiali - ispezioni - saldatura progettazione - direzione lavori			Scala	1:10000

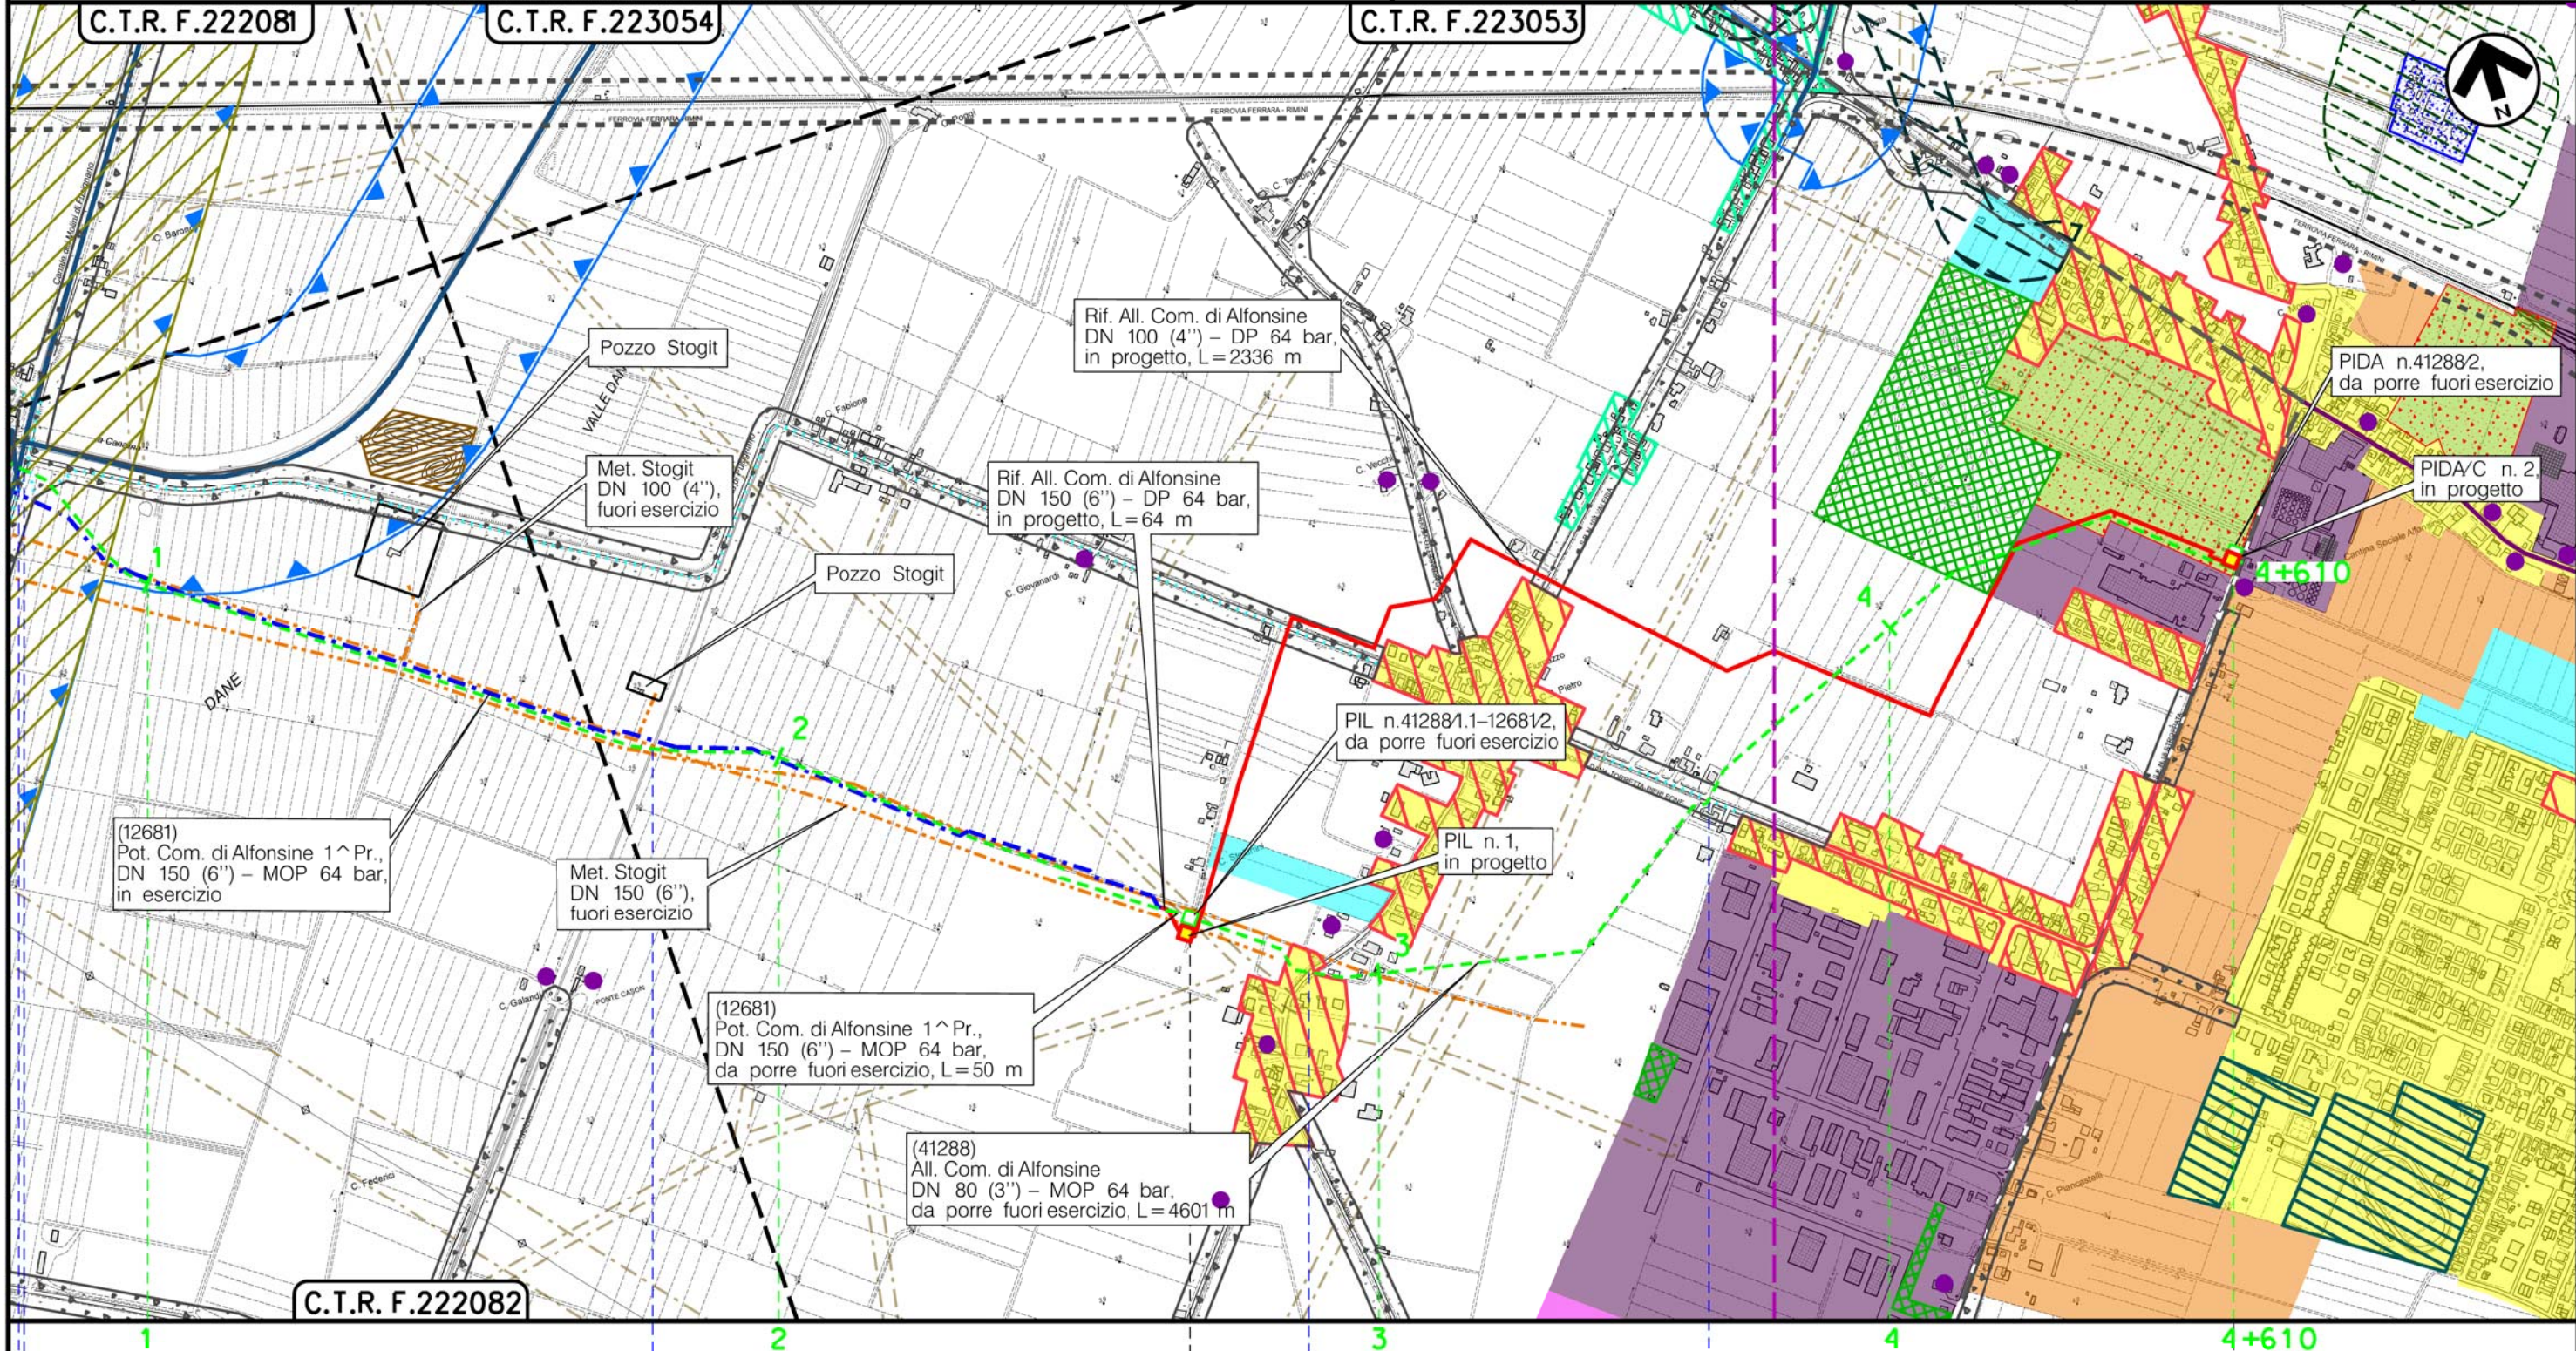

ALFONSINE
RAVENNA (EMILIA ROMAGNA)

Canale dei Molini
Via Canal Fusignano
Cavo Menato di Fusignano
Via Valeria
S.P. n.69
PIL n.41288/1
PIL n.41288/2

Progressiva chilometrica		
Comuni		
Province		
Impianti		
Attraversamenti		
Strade – Piste – Piazzole tubazioni		
Fascia di lavoro		
Scavabilita' terreni		