


Il presente disegno e' di proprieta' aziendale - La societa' tutelera i propri diritti a termine di legge.

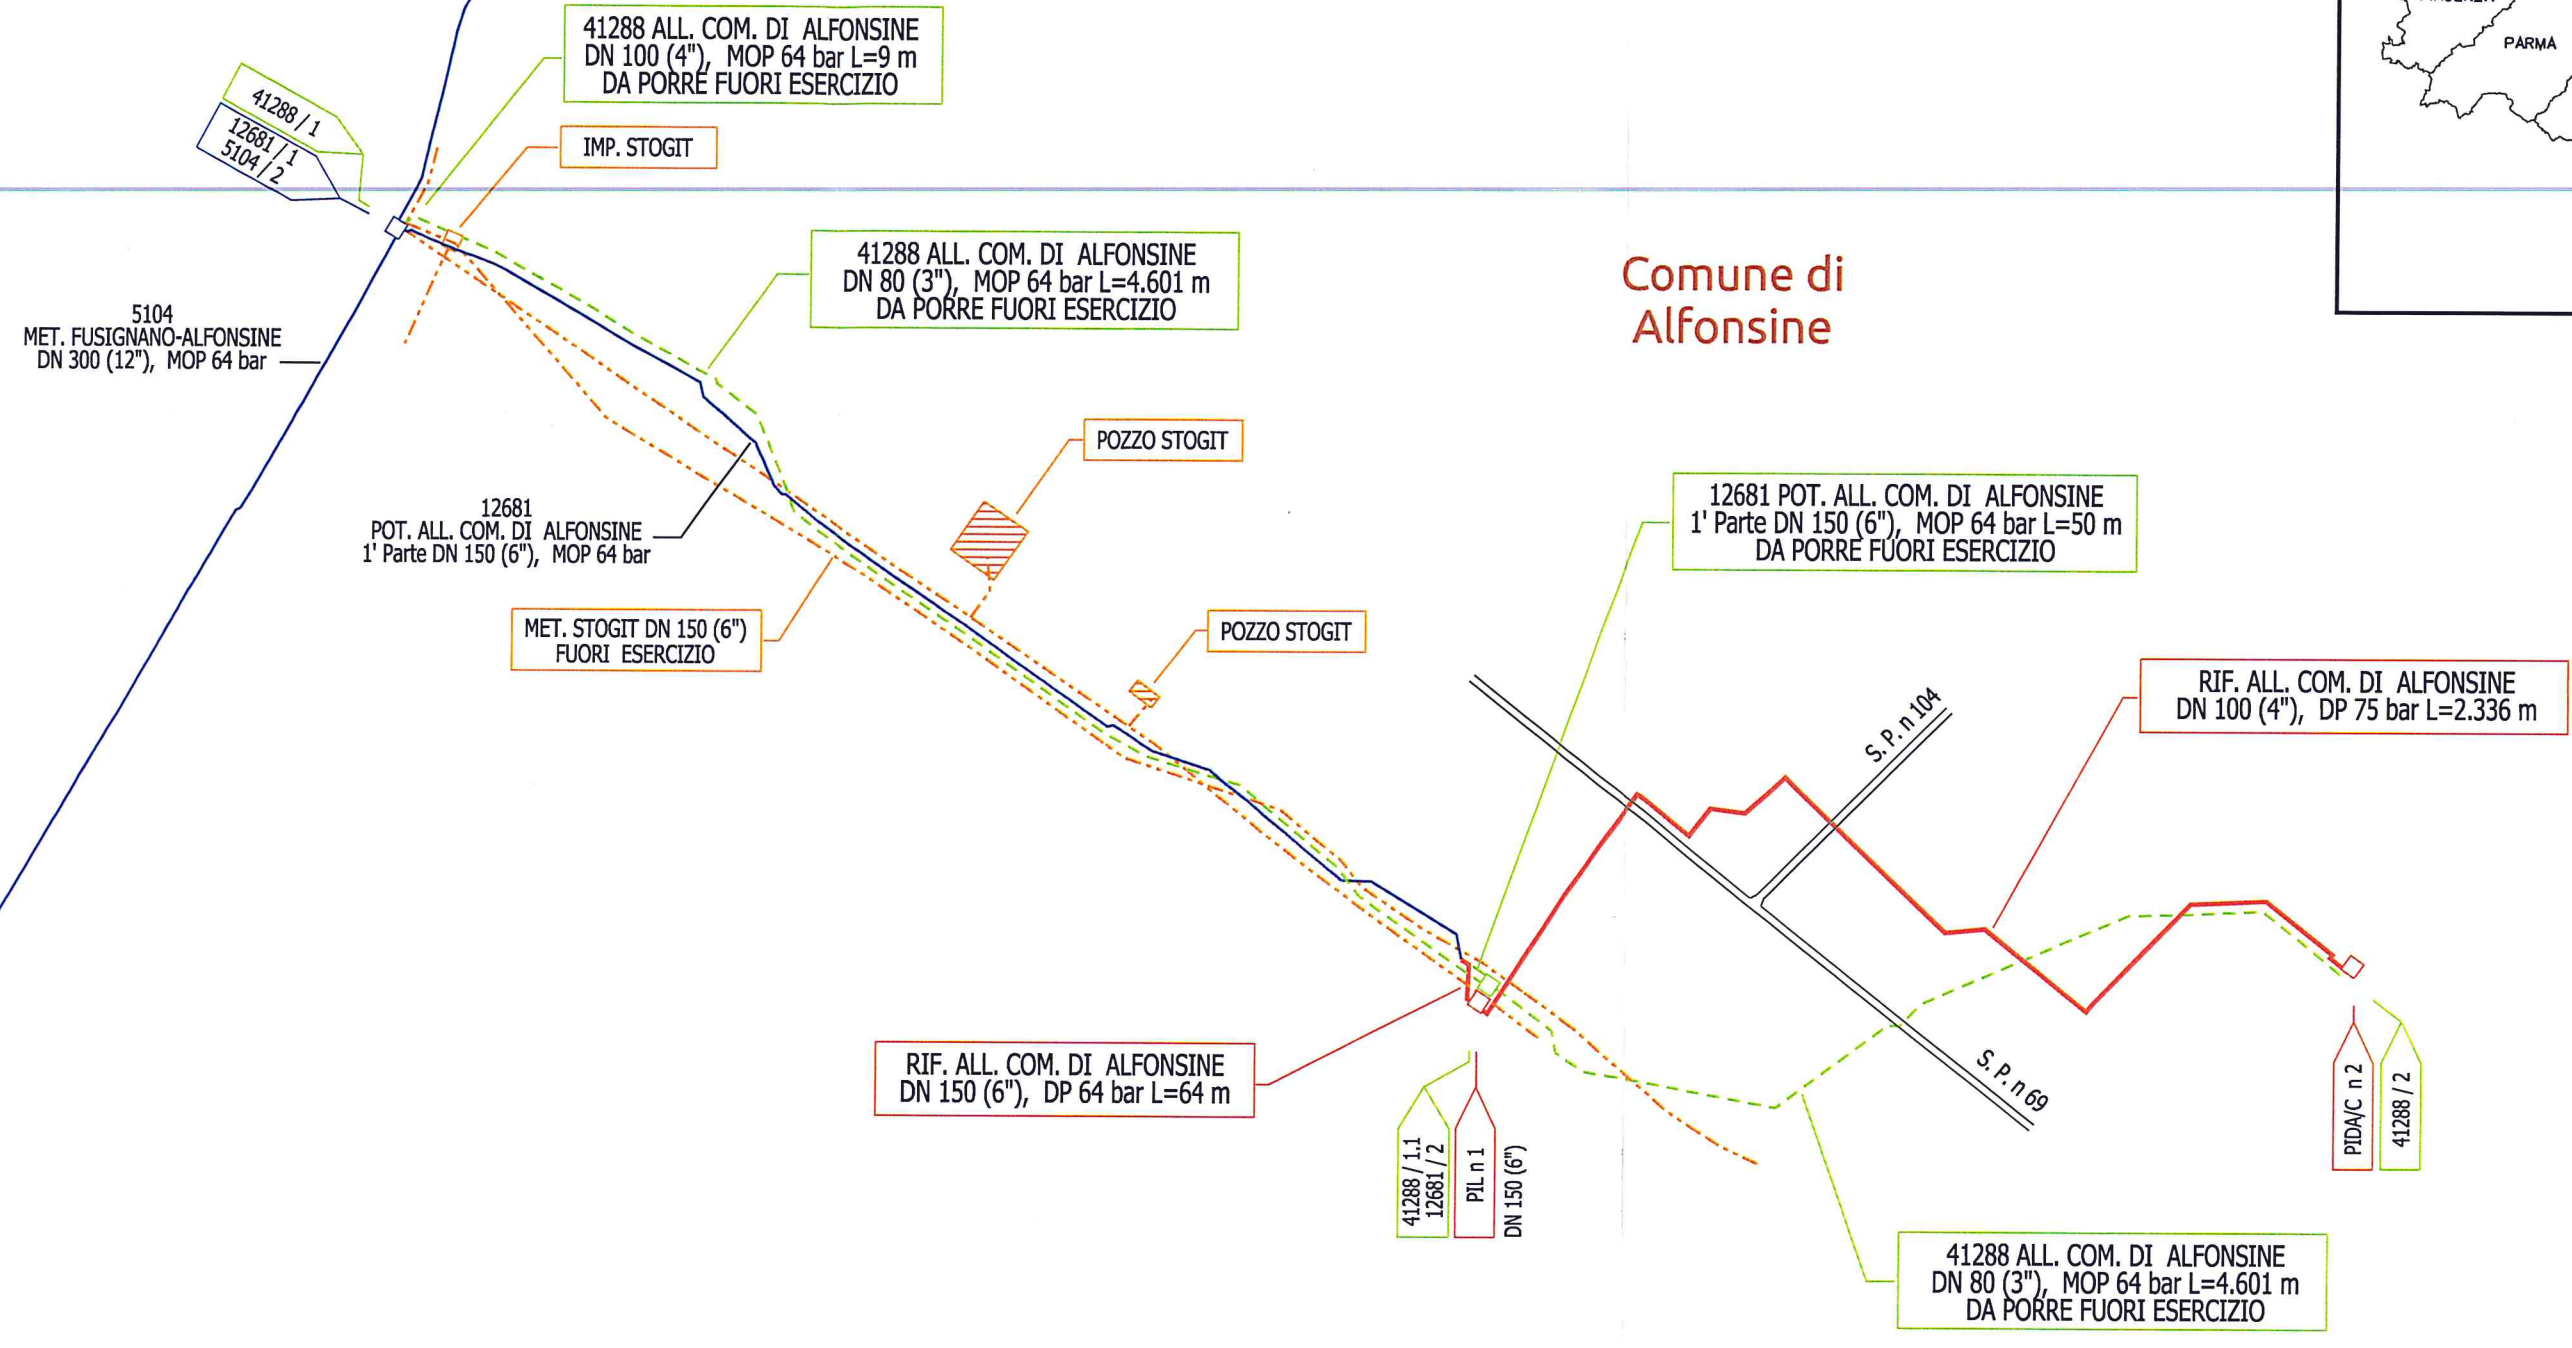

PROVINCIA DI RAVENNA  
COMUNE DI ALFONSINE

REGIONE EMILIA ROMAGNA



Ingegneria e Costruzioni  
Trasporto  
Investimenti Centro Orientali  
Manager  
Fabrizio Bonifacio



LEGENDA :				
	GASDOTTI/IMPIANTI ESISTENTI			
	GASDOTTI/IMPIANTI IN PROGETTO			
	GASDOTTI/IMPIANTI ESISTENTI DA PORRE FUORI ESERCIZIO E RECUPERARE			
	ALTRE CONDOTTE DI TERZI ( STOGIT )			

0	12/09/2018	Emissione	CORBANI	CALDERONI	MOSCHINI
REV.	DATA	DESCRIZIONE	ELABORATO	VERIFICATO	APPROVATO
Rif. All. Comune di Alfonsine DN 100 (4'') / DN 150 (6''), DP 75 bar in Comune di Alfonsine (RA)			Commissa NR-18123		
SCHEMA RETE			Disegno SK-001		
			Fg. 1 di 1		