

# RIQUALIFICAZIONE AREA EX ACETIFICIO VENTURI UFFICI WELFARE

Inquadramento:  
incrocio trivio composto da: via Piano Caricatore, via Fabio Taglioni, via Rivali San Bartolomeo  
Catasto fabbricati: Foglio 111 - Mappali 20, 91


**PLANIMETRIA  
STATO DI FATTO, DI PROGETTO E COMPARATIVO**

LUGLIO 2018

# A.03.3

SCALA 1:200

Proprietà: IMMOBILIARE STUOIE S.p.A. Sede legale: LUGO (RA) PIAZZA BARACCA 24  
Indirizzo PEC: IMMOBILIARESTUOIESPA@LEGALMAIL.IT Codice Fiscale E PARTITA IVA: 02511190395

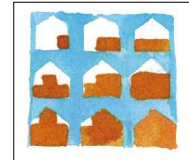

**COOPROGETTO**  
architettura ingegneria servizi  
via Severoli, 18 - 48018 Faenza (RA)  
tel. 0546-29237 - fax. 0546-29261  
segreteria@cooprogetto.it  
segreteria@pec.cooprogetto.it  
Arch. Alessandro Bucci  
collaboratori:  
Arch. Silvia Ancarani  
Arch. Elisa Fontana  
Arch. Enrico Ferraresi  
Arch. Filippo Govoni  
Arch. Luca Landi  
Arch. Michele Vasumini  
Progetto rete fognaria  
ing. Paolo Ruggeri



**Progettazione strutturale**  
MARCO PERONI INGEGNERIA  
Via S. Antonino n.1 - 48018 Faenza (RA)  
Tel +39 0546 31433 Fax +39 0546 636566  
peroni@marcoperoni.it

**Progettazione impiantistica**  
STUDIO ASSOCIATO ENERGIA  
per. ind. Christian Fabbi (imp. meccanico)  
per. ind. Giuliano Rambelli (imp. elettrico)  
Viale Marconi n.30/3 - 48018 Faenza (RA)  
Tel. +39.0546.668163 Fax +39.0546.686301  
fabbi@energia.ra.it  
rambelli@energia.ra.it

**Prevenzione Incendi**  
ING. ROBERTO D'AGOSTINO


Consulenti: geologo: dott. Giancarlo Andreatta  
trasporti: ing. Michele Tarozzi  
dott. Samuel Sangiorgi  
studio ambientale: ing. Lara dal Pozzo  
ing. Franca Conti  
clima/impatto acustico: ing. Franca Conti

Pratiche precedenti

Firme dei tecnici ognuno per le proprie competenze

Presenza visione

data	redatta da

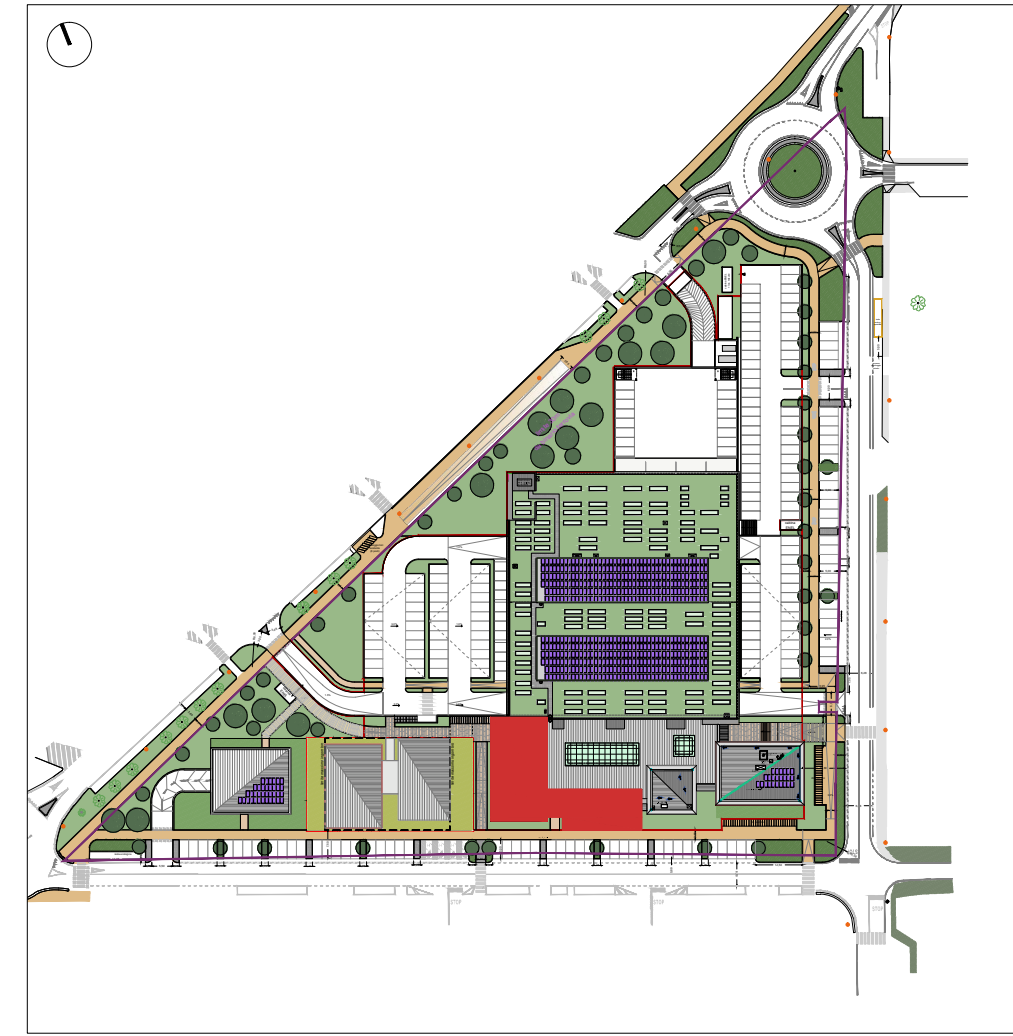

INQUADRAMENTO\_ scala 1:2000

**SIMBOLI CONVENZIONALI**

⊗ 0,00 punto rilevato	— limite proprietà catastale
⊗ 13,46 caposaldo: quota assoluta di riferimento	— bordo strada
▨ fabbricati	— cordonetto
┌─┐ manufatti	— muretto
— mappa di visura	- - - riga bianca
— demolizioni	— passo carraio — passo pedonale
⊗ botola	⊙ lampione
⊗ caditoia	⊗ botola pubbl. illuminazione

**IMPIANTI**

