

Piano Zonizzazione Acustica
 Variante specifica L.R. 20/2000
Unione Bassa Romagna

ADOTTATO Delibera di C.C. n. _____ del _____
 APPROVATO Delibera di C.C. n. _____ del _____
 PUBBLICATO BUR n. _____ del _____


Zonizzazione acustica comunale

ADOTTATO Delibera di C.C. n. 48 del 29/07/2008
 APPROVATO Delibera di C.C. n. 24 del 16/04/2009
 PUBBLICATO BUR n. 106 del 17/06/2009

TAVOLA 2 AL3
 scala 1:10.000

A l t o n s i n e

Sindaco referente per l'Unione Davide Ranalli
Sindaco del Comune di Alsenone Mauro Venturi
Assessore competente Pietro Vardigli
Responsabile dell'Area Territorio Marco Mordenti
Progettisti Servizio di Piano
 MATE sc - Carlo Santacroce

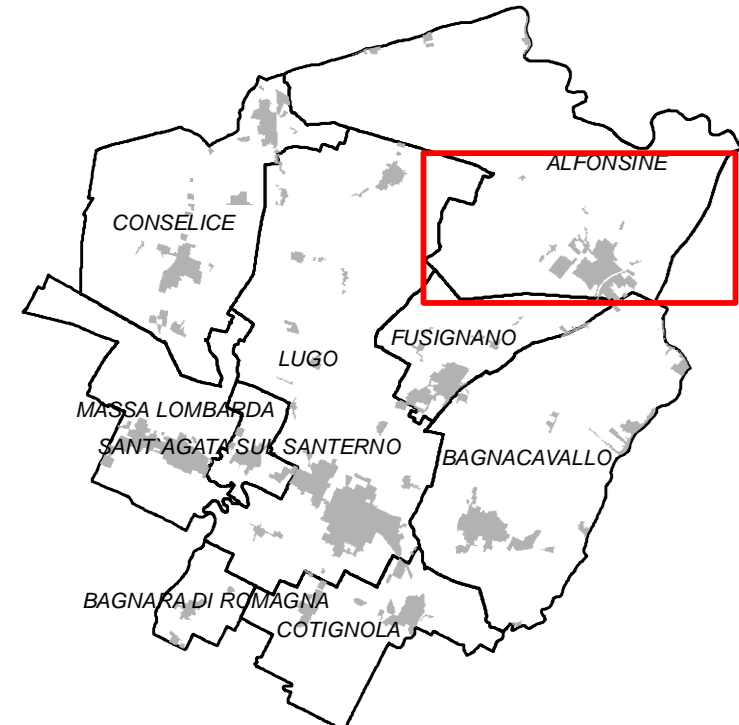

Legenda

- Confine comunale
- - - Territorio urbanizzato
- Classificazione acustica**
- CLASSE I - Aree particolarmente protette
- CLASSE II - Aree prevalentemente residenziali
- CLASSE III - Aree di tipo misto;
- CLASSE III - Aree extraurbano-zone agricole
- CLASSE IV - Aree ad intensa attività umana;
- CLASSE V - Aree prevalentemente produttive; T = Imp. Tecnologico
- Classificazione acustica di progetto**
- CLASSE I - Aree di progetto
- CLASSE II - Aree di progetto prevalentemente residenziali
- CLASSE III - Aree di progetto di tipo misto
- CLASSE IV - Aree di progetto ad intensa attività umana
- CLASSE V - Aree di progetto prevalentemente produttive
- Classificazione acustica delle aree di cava**
- CLASSE V temporanea - Aree di cava in coltivazione
- CLASSE IV temporanea - Aree di servizio alle cave

