

Piano Zonizzazione Acustica
 Variante specifica L.R. 20/2000
Unione Bassa Romagna


ADOTTATO Delibera di C.C. n. _____ del _____
 APPROVATO Delibera di C.C. n. _____ del _____
 PUBBLICATO BUR n. _____ del _____

Pertinenze infrastrutturali

TAVOLA 1 BC
 scala 1:35.000

ADOTTATO Delibera di C.C. n. 55 del 29/07/2008
 APPROVATO Delibera di C.C. n. 22 del 07/04/2009
 PUBBLICATO BUR n. 106 del 17/06/2009

Sindaco referente per l'Unione Davide Ranalli
Sindaco del Comune di Bagnacavallo Eleonora Priori
Assessore competente Matteo Giacomoni
Responsabile dell'Area Territoriale Marco Mordenti
Progettisti Servizio di Piano
 MATE sc - Carlo Santacroce

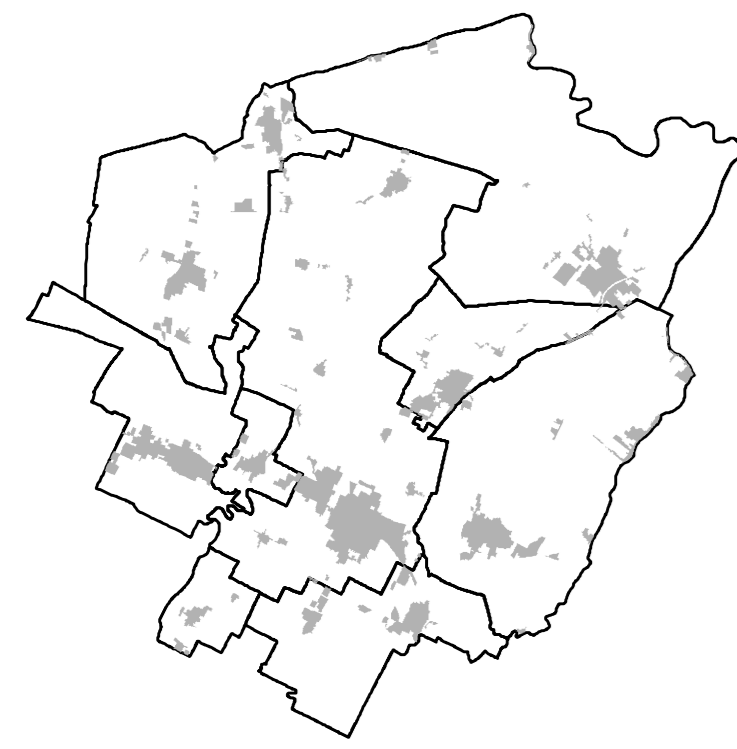

- Legenda**
- Confine comunale
 - Territorio urbanizzato
 - Strada di tipo A fascia infrastrutturale A (DPR 142/04)
 - Strada di tipo A fascia infrastrutturale B (DPR 142/04)
 - Ferrovia fascia infrastrutturale di tipo A (DPR 459/98)
 - Ferrovia fascia infrastrutturale di tipo B (DPR 459/98)
 - Corridoio infrastrutturale ferrovia tipo B di progetto
 - Corridoio infrastrutturale ferrovia di progetto
 - Corridoio infrastrutturale strada tipo B di progetto
 - Strada di tipo Ca fascia infrastrutturale A (DPR 142/04)
 - Strada di tipo Ca fascia infrastrutturale B (DPR 142/04)
 - Corridoio infrastrutturale strada tipo Ca di progetto
 - Strada di tipo Cb fascia infrastrutturale A (DPR 142/04)
 - Strada di tipo Cb fascia infrastrutturale B (DPR 142/04)
 - Corridoio infrastrutturale strada tipo Cb di progetto

Bagnacavallo

