

**Piano Zonizzazione Acustica**  
 Variante specifica L.R.20/2000  
**Unione Bassa Romagna**


ADOTTATO Delibera di C.C. n. \_\_\_\_\_ del \_\_\_\_\_  
 APPROVATO Delibera di C.C. n. \_\_\_\_\_ del \_\_\_\_\_  
 PUBBLICATO BUR n. \_\_\_\_\_ del \_\_\_\_\_

**Zonizzazione acustica comunale**

**TAVOLA 2 BC2**  
 scala 1:10.000

ADOTTATO Delibera di C.C. n. 55 del 29/07/2008  
 APPROVATO Delibera di C.C. n. 22 del 07/04/2009  
 PUBBLICATO BUR n. 106 del 17/06/2009

**Sindaco referente per l'Unione** Davide Ranalli  
**Sindaco del Comune di Bagnacavallo** Eleonora Proni  
**Assessore competente** Matteo Giacomoni  
**Responsabile dell'Area Territorio** Marco Mordenti  
**Progettisti** Servizio di Piano MATE sc - Carlo Santacroce

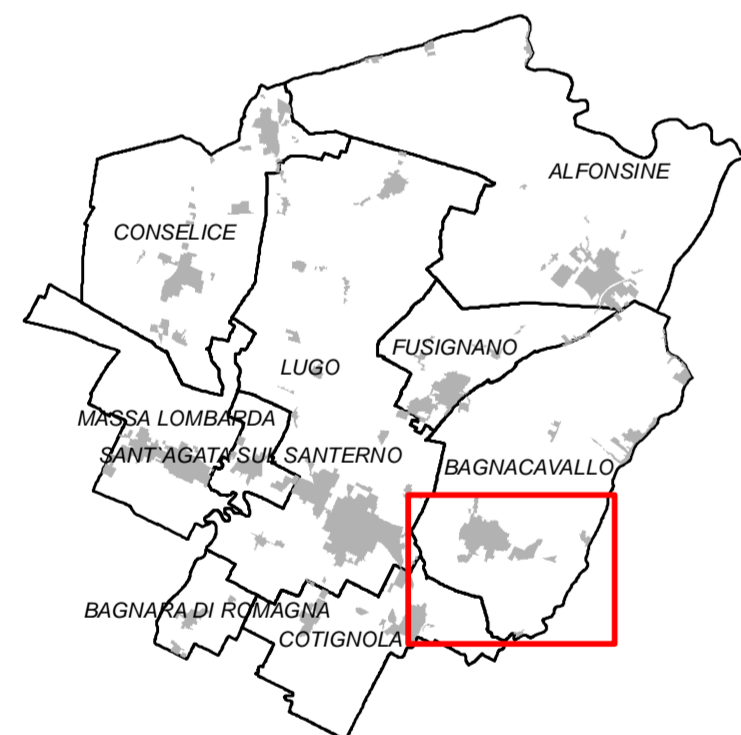

**Legenda**

- Confine comunale
  - Territorio urbanizzato
  - Classificazione acustica**
  - CLASSE I - Aree particolarmente protette
  - CLASSE II - Aree prevalentemente residenziali
  - CLASSE III - Aree di tipo misto;
  - CLASSE III - Aree extraurbane-zone agricole
  - CLASSE IV - Aree ad intensa attività umana;
  - CLASSE V - Aree prevalentemente produttive;
  - Classificazione acustica di progetto**
  - CLASSE I - Aree di progetto
  - CLASSE II - Aree di progetto prevalentemente residenziali
  - CLASSE III - Aree di progetto di tipo misto
  - CLASSE IV - Aree di progetto ad intensa attività umana
  - CLASSE V - Aree di progetto prevalentemente produttive
  - Classificazione acustica delle aree di cava**
  - CLASSE V temporanea - Aree di cava in coltivazione
  - CLASSE IV temporanea - Aree di servizio alle cave
- Sc = Scuola  
 S = Socio/Sanitario  
 V = Verde Pubblico  
 V = Verde Sportivo  
 VS = Verde Sportivo  
 ARCH = Complesso archeologico  
 T = Imp. Tecnologico  
 VS = Verde Sportivo  
 VSR= Verde sportivo ricreativo  
 Ae = Aeroporto  
 T = Imp. Tecnologico  
 VS = Verde Sportivo  
 VSR= Verde sportivo ricreativo  
 T = Imp. Tecnologico

B  
a  
g  
n  
a  
c  
a  
v  
a  
l  
l  
o

