

Piano Strutturale Comunale
 Variante specifica Art.32 bis L.R.20/2000
Unione Bassa Romagna

ADOSSATO Delibera di C.C. n. _____ del _____
 APPROVATO Delibera di C.C. n. _____ del _____
 PUBBLICATO BUR n. _____ del _____


Schema spaziale per la valorizzazione delle risorse ambientali e storico culturali

TAVOLA 2 BR
 scala 1:35.000

ADOSSATO Delibera di C.C. n. 58 del 04/09/2008
 APPROVATO Delibera di C.C. n. 24 del 09/04/2009
 PUBBLICATO BUR n. 305 del 17/06/2009

Sindaco referente per l'Unione Davide Ranalli
Sindaco del Comune di Bagnara di Romagna Riccardo Francone
Assessore competente Mauro Belloni
Responsabile dell'Area Territoriale Marco Mordenti
Progettisti Servizio di Piano MATE sc - Carlo Santacrose

**B
a
g
n
a
r
a
d
i
R
o
m
a
g
n
a**

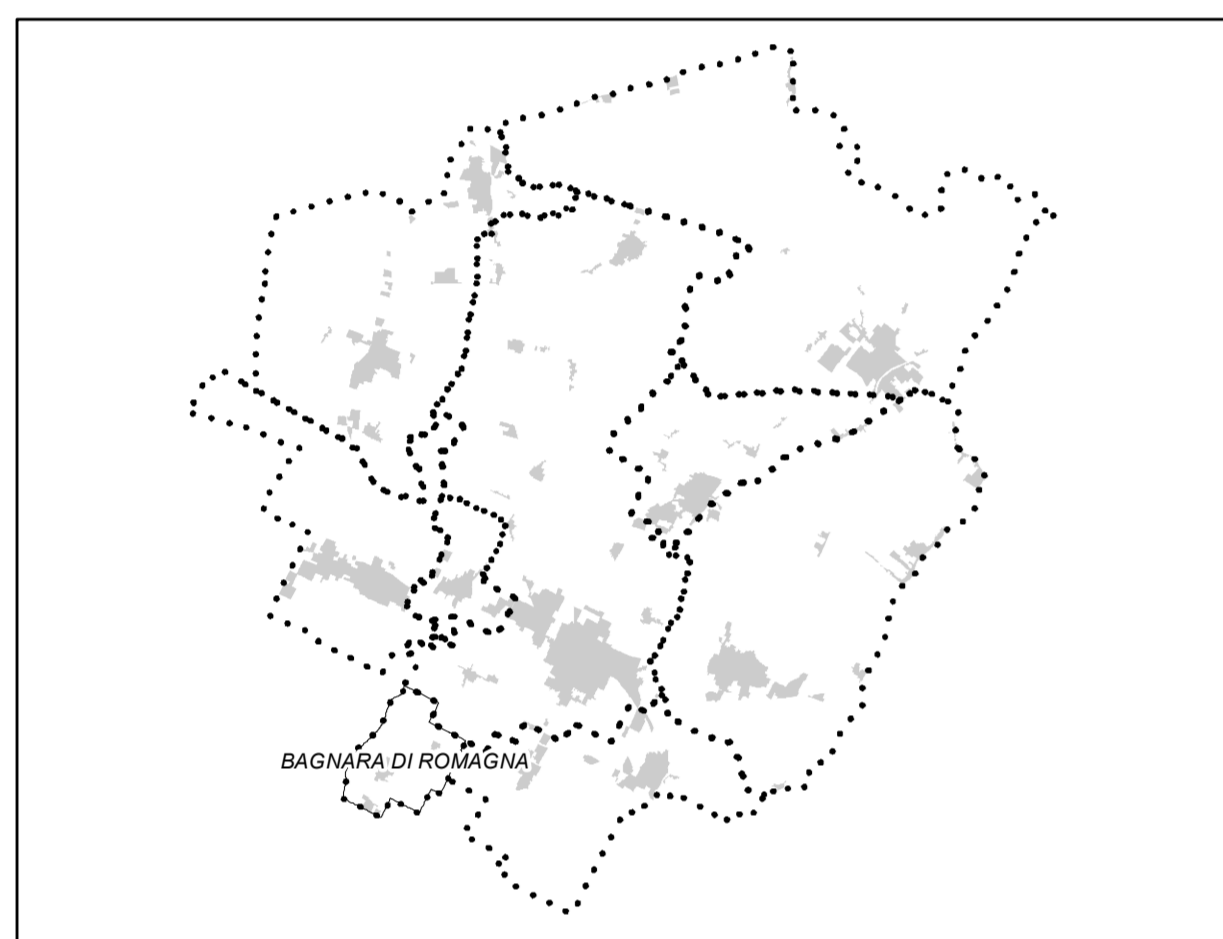

- Legenda**
- Contorni comunali
 - Sottounità di paesaggio e relativo numero: 2 - della centuriazione di Lugo e Fusignano
 - SISTEMA INSEDIATIVO**
 - Centri storici
 - Ambiti urbani prevalentemente residenziali
 - Ambiti specializzati per attività produttive esistenti o in corso di attuazione
 - ELEMENTI DI INTERESSE NATURALISTICO**
 - Superfici alberate
 - Invasi e alvei
 - Canale Emiliano Romagnolo
 - Scoli e canali principali e secondari
 - Filari alberati
 - Siepi
 - Paesaggio naturale e semi naturale protetto della Centuriazione
 - PROGETTO DI RETE ECOLOGICA SULLA BASE DEL PTCP**
 - Rete ecologica di primo livello esistente e di progetto**
 - Fasce territoriali da potenziare o riqualificare come corridoi ecologici primari
 - Ambiti entro cui potenziare, riqualificare o realizzare gangli (nodi) della rete ecologica
 - Rete ecologica di secondo livello esistente**
 - Fasce territoriali da potenziare o riqualificare come corridoi ecologici secondari
 - Fasce territoriali entro cui realizzare corridoi ecologici secondari
 - PRINCIPALI BARRIERE INFRASTRUTTURALI RISPETTO ALLA CONTINUITA' DELLE RETI ECOLOGICHE**
 - Viabilità primaria esistente e di progetto
 - Viabilità secondaria esistente e di progetto

