

Piano Zonizzazione Acustica
 Variante specifica L.R. 20/2000
Unione Bassa Romagna

ADOTTATO Delibera di C.C. n. _____ del _____
 APPROVATO Delibera di C.C. n. _____ del _____
 PUBBLICATO BUR n. _____ del _____


Pertinenze infrastrutturali

TAVOLA 1 BR
 scala 1:35.000

ADOTTATO Delibera di C.C. n. 58 del 04/08/2008
 APPROVATO Delibera di C.C. n. 24 del 09/04/2009
 PUBBLICATO BUR n. 106 del 17/06/2009

Sindaco referente per l'Unione Davide Ranalli
Sindaco del Comune di Bagnara di Romagna Riccardo Francone
Assessore competente Mauro Belloni
Responsabile dell'Area Territoriale Marco Mordenti
Progettisti Servizio di Piano
 MATE sc - Carlo Santacroce

**B
a
g
n
a
r
a
d
i
R
o
m
a
g
n
a**

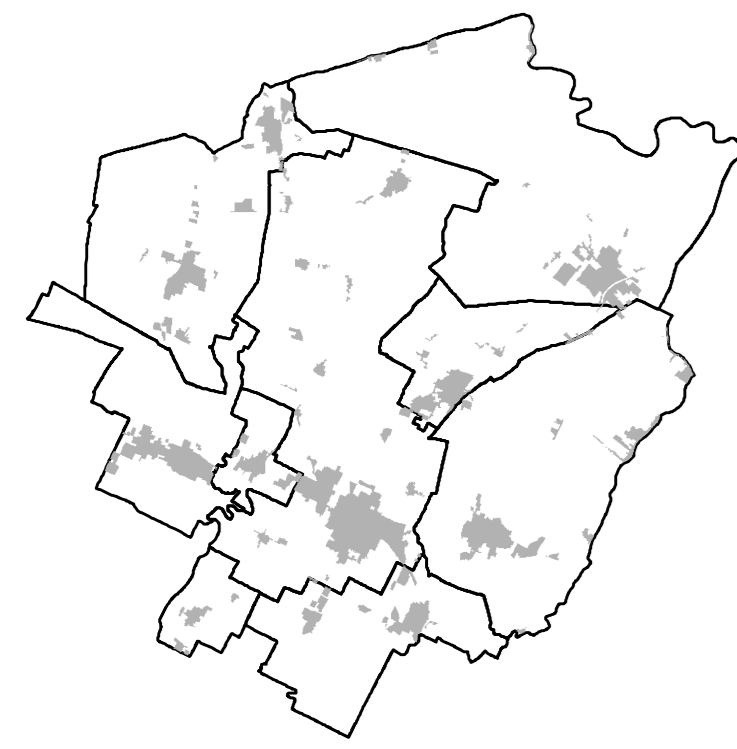

Legenda

- Confine comunale
- Territorio urbanizzato
- Strada di tipo A fascia infrastrutturale A (DPR 142/04)
- Strada di tipo A fascia infrastrutturale B (DPR 142/04)
- Ferrovia fascia infrastrutturale di tipo A (DPR 459/98)
- Ferrovia fascia infrastrutturale di tipo B (DPR 459/98)
- Corridoio infrastrutturale ferrovia tipo B di progetto
- Corridoio infrastrutturale ferrovia di progetto
- Corridoio infrastrutturale strada tipo B di progetto
- Strada di tipo Ca fascia infrastrutturale A (DPR 142/04)
- Strada di tipo Ca fascia infrastrutturale B (DPR 142/04)
- Corridoio infrastrutturale strada tipo Ca di progetto
- Strada di tipo Cb fascia infrastrutturale A (DPR 142/04)
- Strada di tipo Cb fascia infrastrutturale B (DPR 142/04)
- Corridoio infrastrutturale strada tipo Cb di progetto

