

Piano Strutturale Comunale
 Variante specifica Art.32 bis L.R.20/2000
Unione Bassa Romagna

ADOTTATO Delibera di C.C. n. _____ del _____
 APPROVATO Delibera di C.C. n. _____ del _____
 PUBBLICATO BUR n. _____ del _____


Schema di assetto strutturale
 degli insediamenti e della mobilità

TAVOLA 1 BR
 scala 1:35.000

ADOTTATO Delibera di C.C. n. 58 del 04/09/2008
 APPROVATO Delibera di C.C. n. 24 del 09/04/2009
 PUBBLICATO BUR n. 305 del 17/06/2009

Sindaco referente per l'Unione Davide Ranalli
Sindaco del Comune di Bagnara di Romagna Riccardo Francone
Assessore competente Mauro Belloni
Responsabile dell'Area Territoriale Marco Mordenti
Progettisti Servizio di Piano
 MATE sc - Carlo Santacrose

B
a
g
n
a
r
a
d
i
R
o
m
a
g
n
a

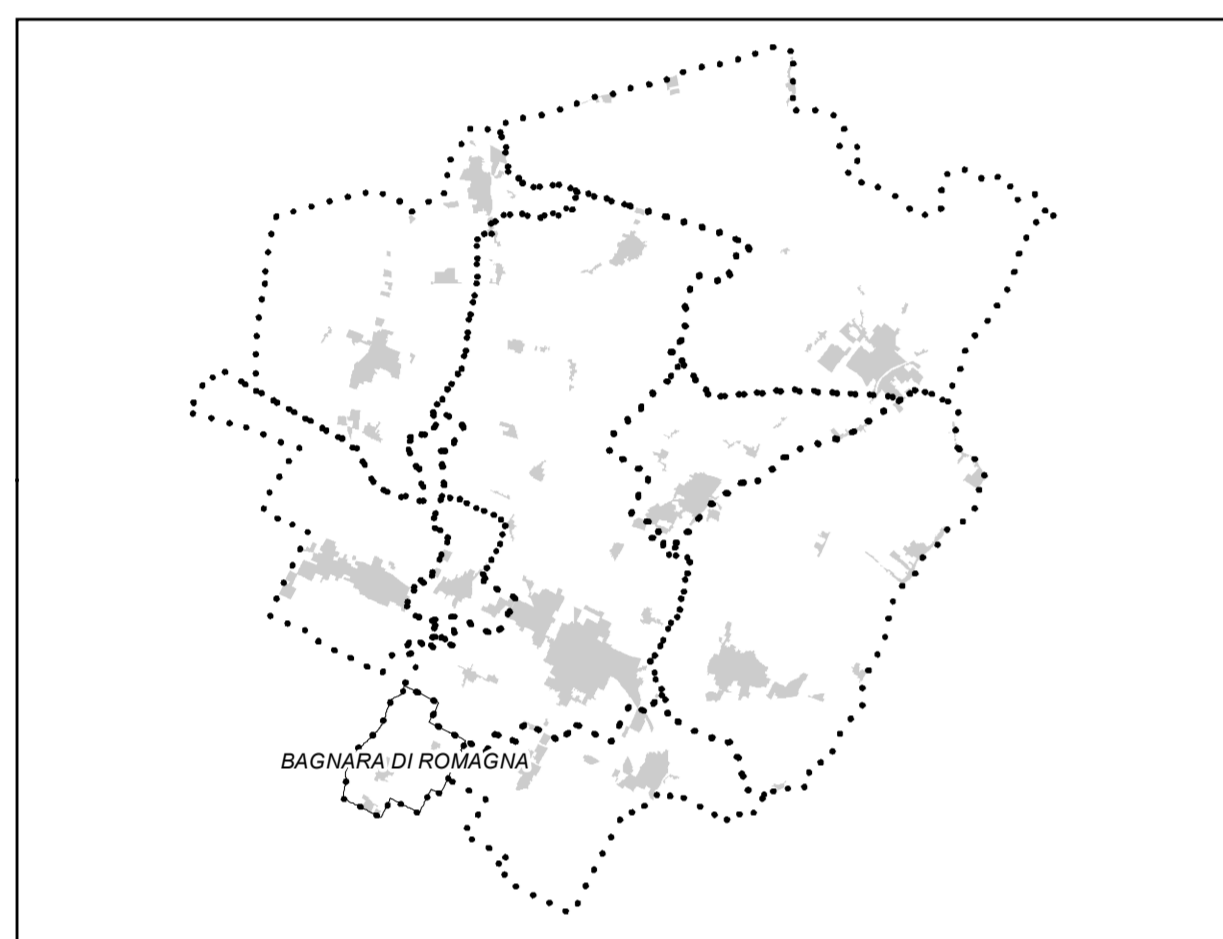

Legenda

- Confini comunali
- ASSETTO STRATEGICO DELLA MOBILITA'**
- Rete di base di interesse regionale di previsione
- Viabilità secondaria di rilievo provinciale o interprovinciale
- Principali strade di penetrazione e distribuzione urbana
- Nodi stradali esistenti e di progetto della rete viaria primaria
- ✈ Aeroporto
- ASSETTO STRATEGICO DEL SISTEMA INSEDIATIVO**
- Centri storici
- Ambiti urbani prevalentemente residenziali
- Ambiti specializzati per attività produttive esistenti o in corso di attuazione
- Ambiti per potenziali nuovi insediamenti urbani
- Ambiti di potenziale espansione degli ambiti specializzati per attività produttive
- Localizzazione ambiti produttivi
- ☆ Ambiti produttivi di rilievo sovracomunale "consolidati"
- Centri urbani destinati ad offrire una gamma completa e diversificata di servizi

